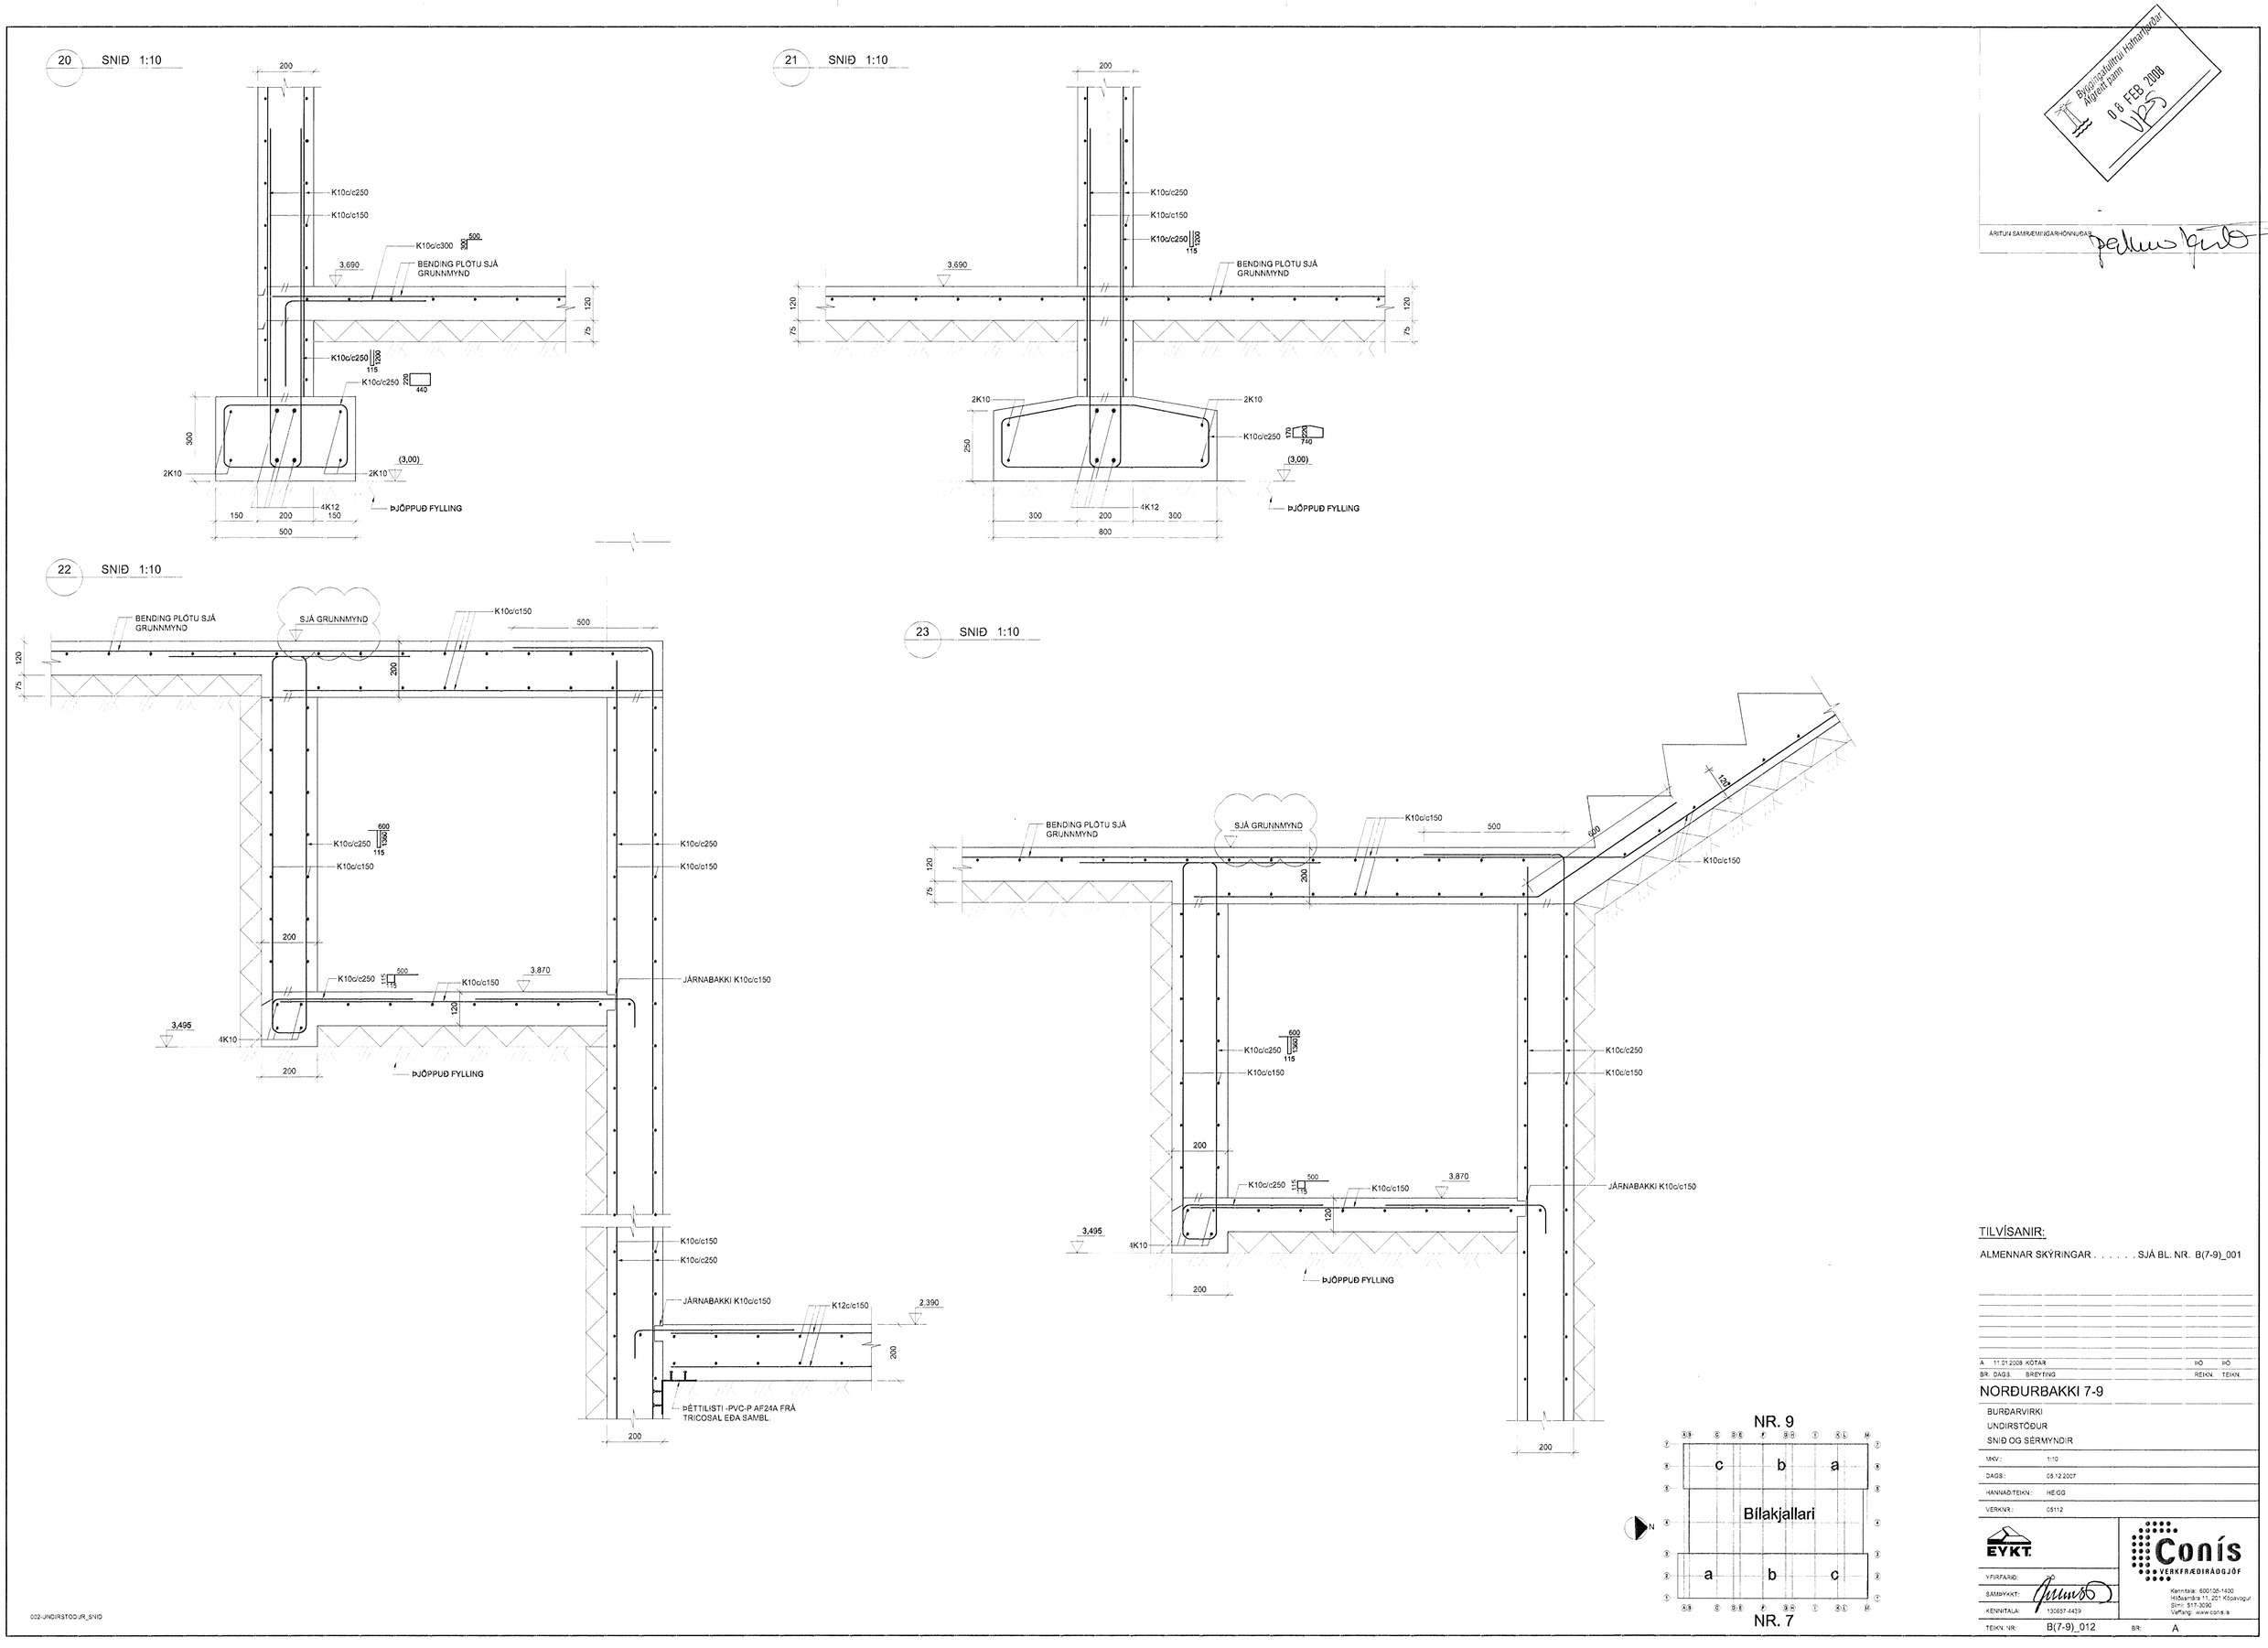
20 SNIÐ 1:10
21 SNIÐ 1:10
22 SNIÐ 1:10
23 SNIÐ 1:10
BENDING PLÖTU SJÁ GRUNNMYND
SJÁ GRUNNMYND
ÞJÖPPUÐ FYLLING
JÁRNABAKKI K10c/c150
ÞÉTTILISTI -PVC-P AF24A FRÁ TRICOSAL EÐA SAMBL.
NR. 9
NR. 7
Bílakjallari
Byggingafulltrúi Hafnarfjarðar Afgreitt þann
08 FEB 2008
ÁRITUN SAMRÆMI/GARHÖNNUÐAR
TILVÍSANIR:
ALMENNAR SKÝRINGAR . . . . . SJÁ BL. NR. B(7-9)_001
A 11.01.2008 KÓTAR
BR. DAGS. BREYTING
NORÐURBAKKI 7-9
BURÐARVIRKI
UNDIRSTÖÐUR
SNIÐ OG SÉRMYNDIR
MKV.: 1:10
DAGS.: 05.12.2007
HANNAÐ TEIKN.: HE/GG
VERKNR.: 05112
EYKT
YFIRFARIÐ:
SAMÞYKKT:
KENNITALA: 130657-4439
Conís
VERKFRÆÐIRÁÐGJÖF
Kennitala: 600106-1400
Hlíðasmára 11, 201 Kópavogur
Sími: 517-3090
Veffang: www.conis.is
TEIKN. NR: B(7-9)_012
BR: A
002-UNDIRSTODUR_SNID