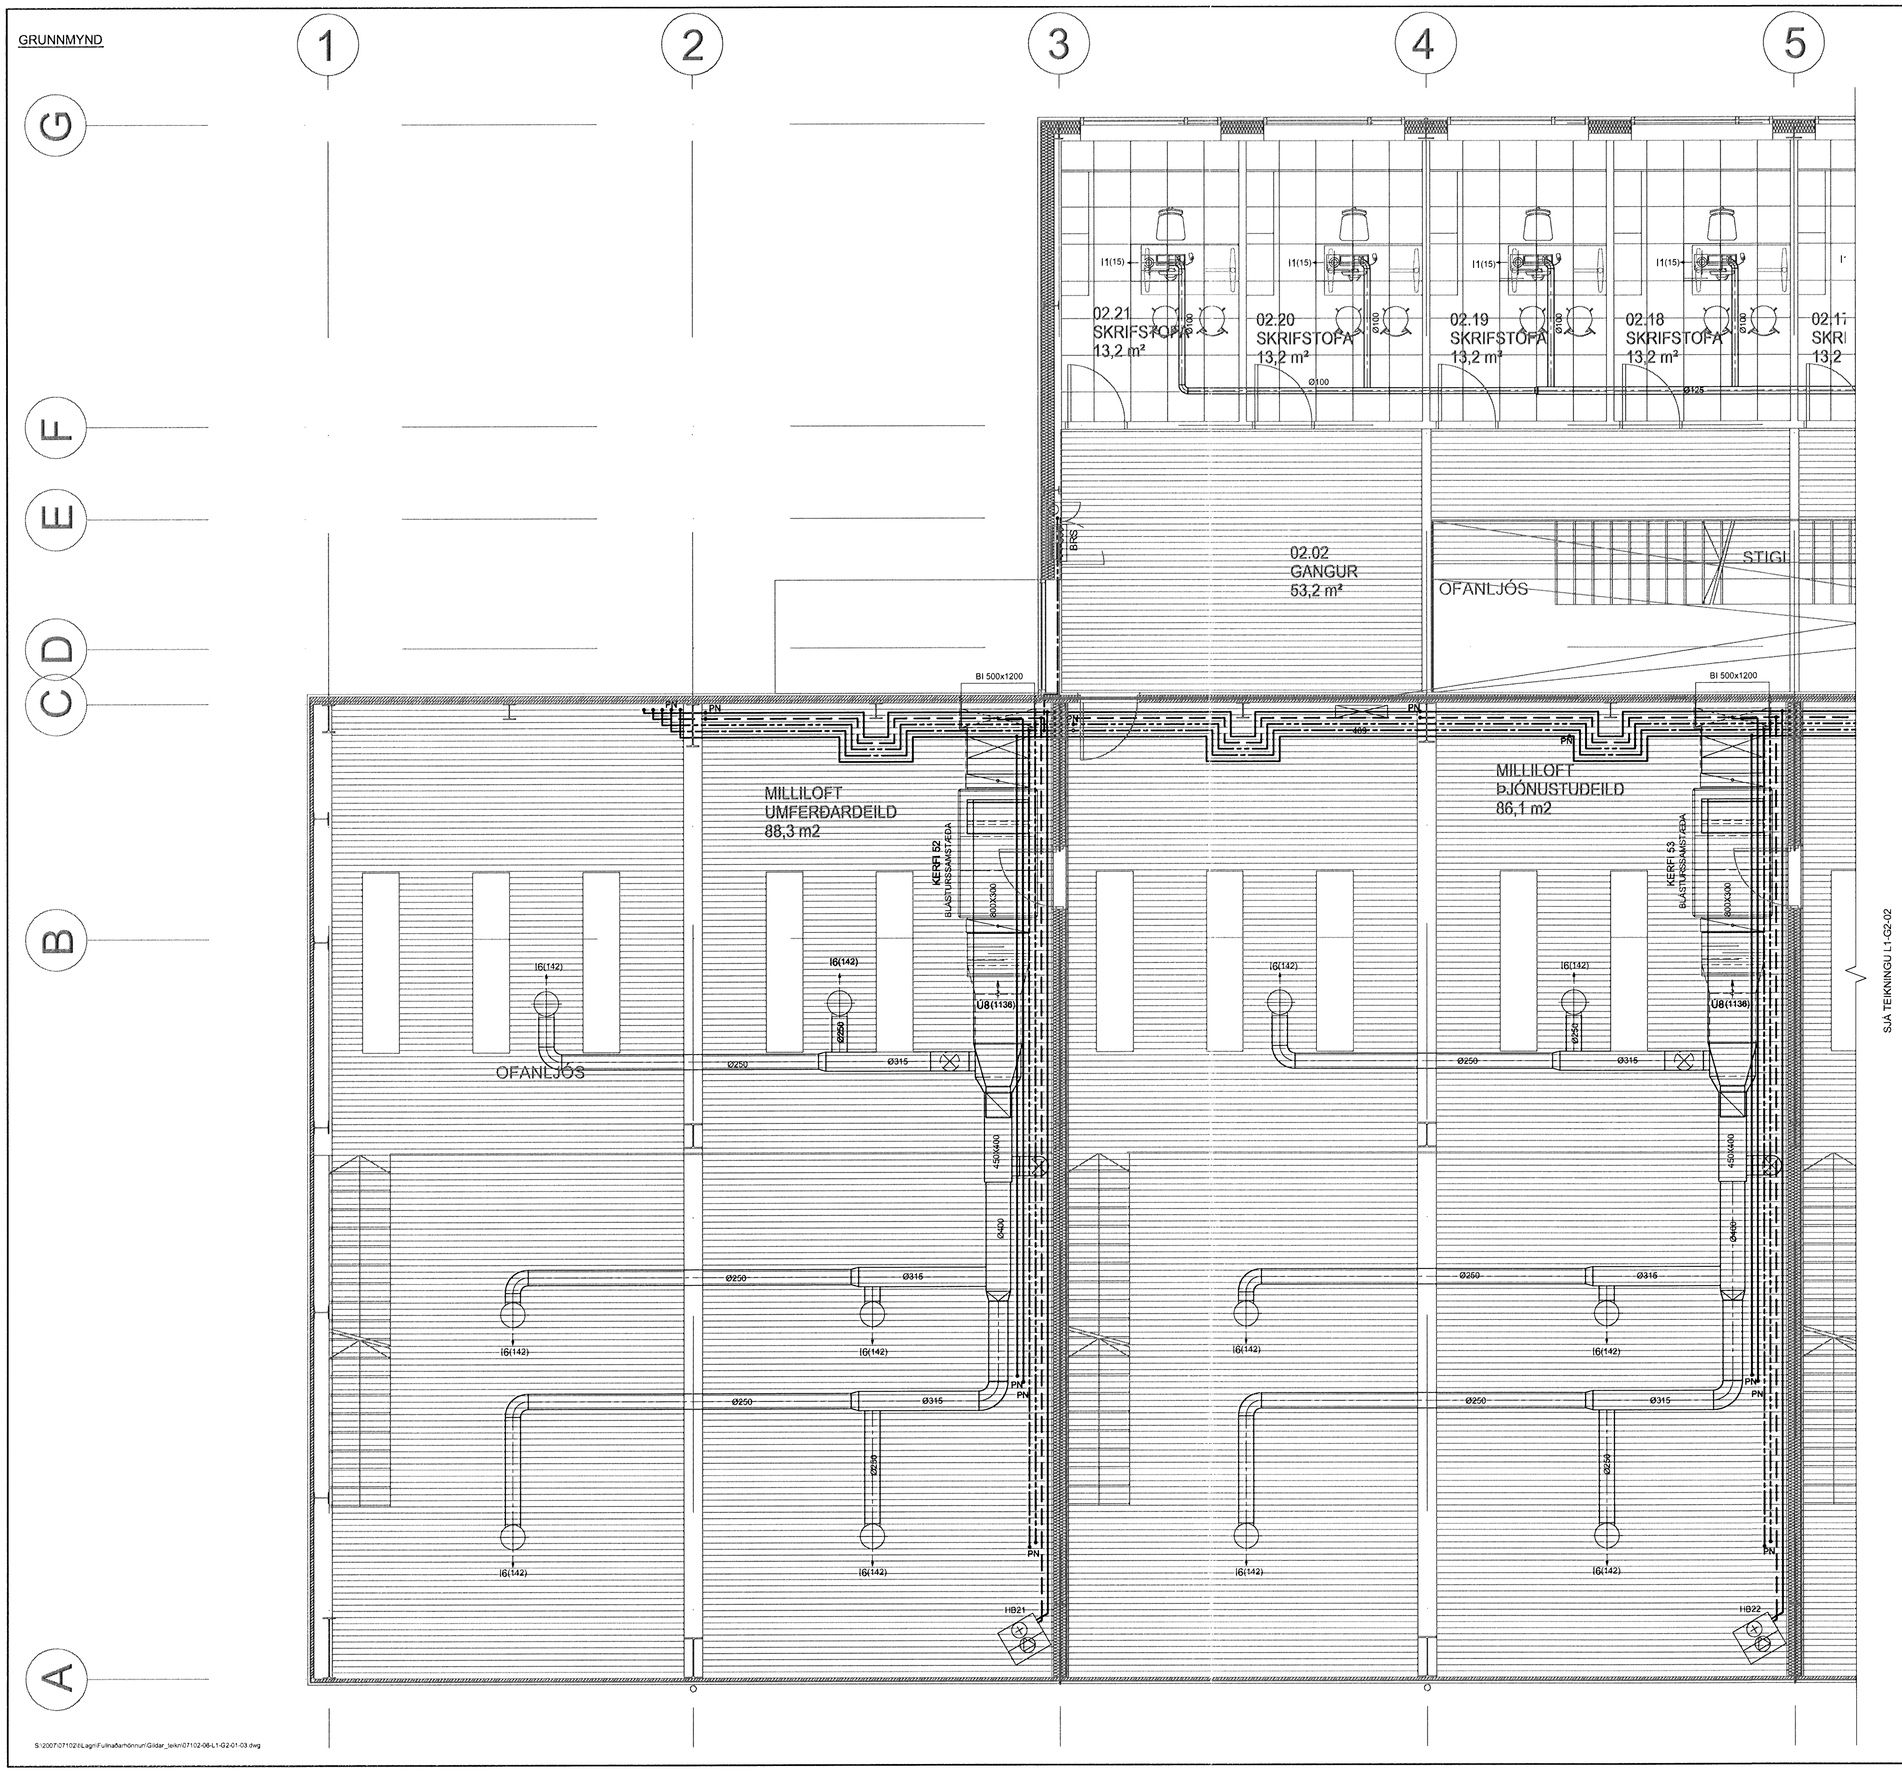

S:\2007\07102\Lagn\Fullnaðarhönnun\Gildar_teikn\07102-06-L1-G2-01-03.dwg

Byggingafulltrúi Hafnarfjarðar
Afgreitt þann
07 FEB 2008
VPS

ÁRITUN SAMRÆMINGARHÖNNUÐAR

BATTERIÍÐ

VERK: 0651
MÖTT: 01007
SAMÞ:
SKÝRING:

TILVÍSANIR:

ALMENNAR SKÝRINGAR . . . . . SJÁ BL. NR. L1-A-01

BR.	DAGS.	BREYTING	REIKN.	TEIKN.

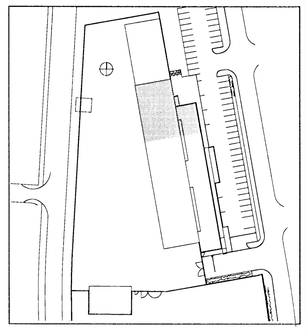

VSÓ RÁÐGJÖF

BORGARTÚNI 20, 105 REYKJAVÍK, SÍMI 585 9000, SÍMBRÉF 585 9010, NETFANG vso@vso.is

FRAMKVÆMDASVIÐ HAFNARFJARÐAR

ÞRIFA-, HITA- OG LOFTRÆSIKERFI 2. HÆÐ GRUNNMYND	HANNAÐ/TEIKN.	EH / ÞH
	YFIRFARIÐ.	
	SAMÞYKKT	
	KT.	300857-5909
KVARÐI A1 / 1:50	REYKJAVÍK	04.10.2007
VERKNR. 07102	TEIKN. NR. L1-G2-01	BR.