


13 FEB 2008
VPS

SNID SM5
1:50
A B203
A B213

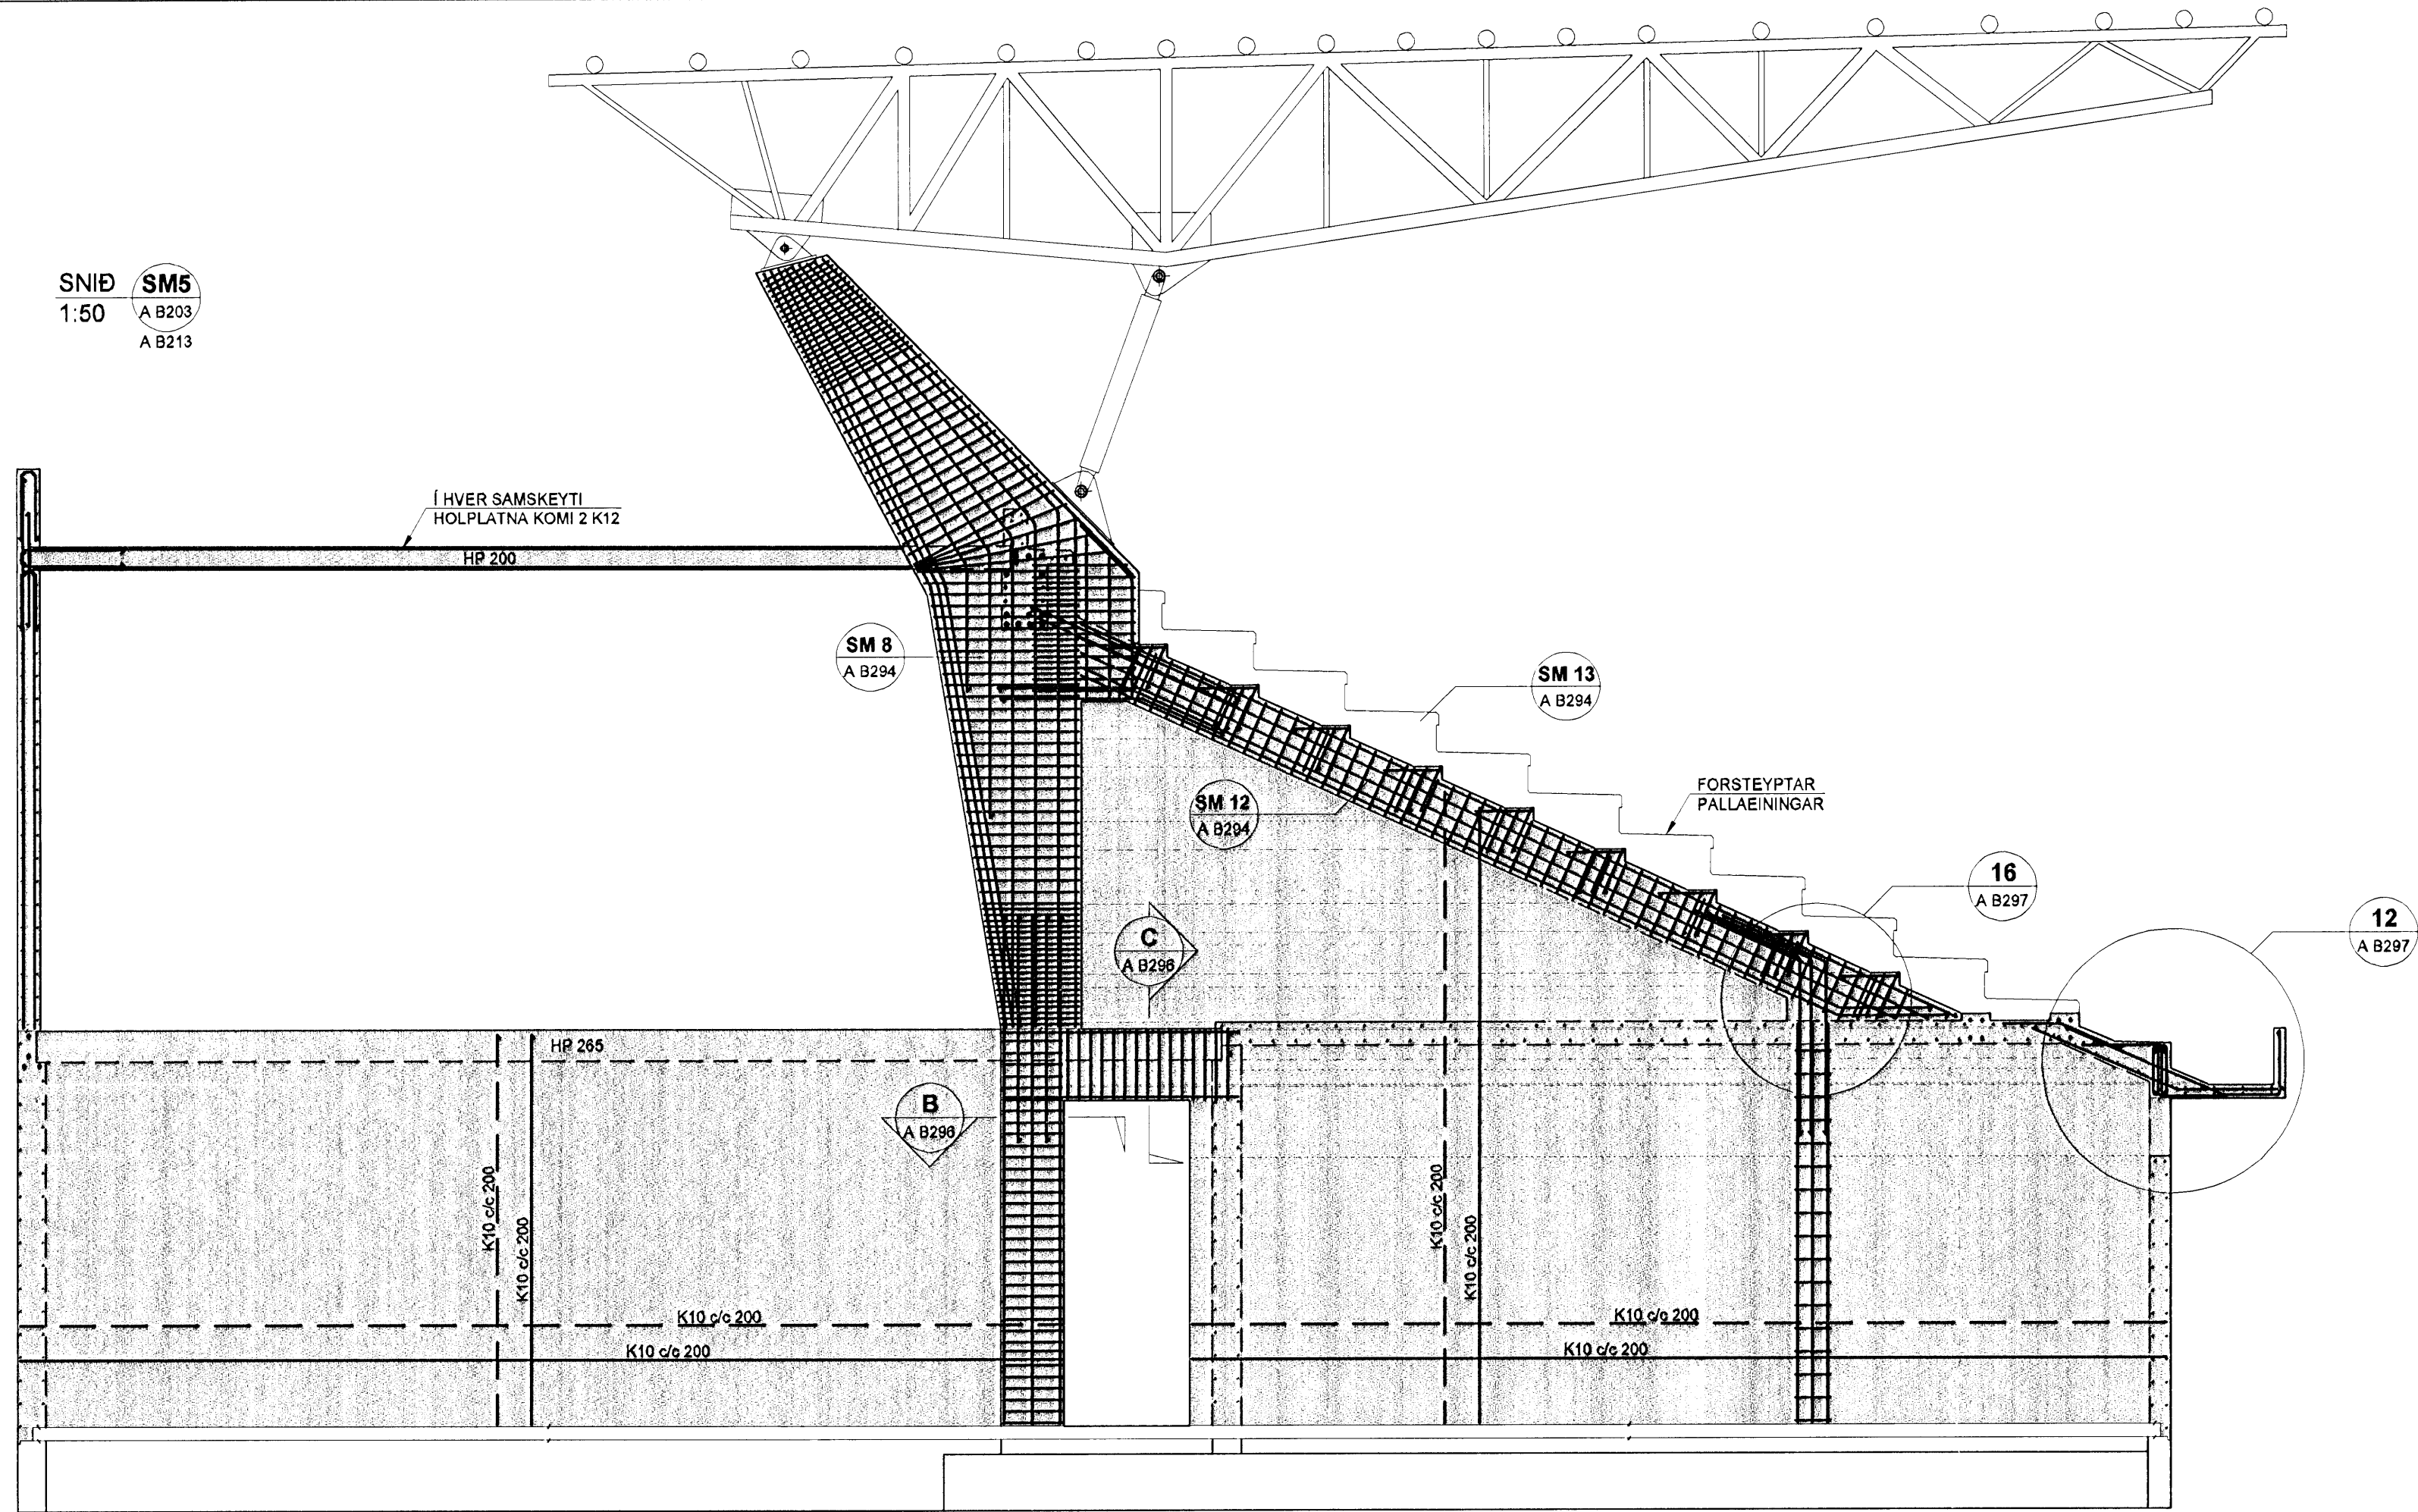


SKÝRINGAR

PUNKTALÍNA TÁKNAR VEGGI / BITA FYRIR OFAN PLÖTU.

BENDING:

- ALLIR STEYPTIR ÚTVEGGIR MEÐ TVÓFALDRI BENDINGU K10c/c200 Í BÁÐAR ÁTTIR. #
- ALLIR STEYPTIR INNVEGGIR MEÐ TVÓFALDRI BENDINGU K10c/c200 Í BÁÐAR ÁTTIR. #
- ALLIR STEYPTIR INNVEGGIR MEÐ TVÓFALDRI BENDINGU K12c/c200 Í BÁÐAR ÁTTIR. #
- ALMENNT SKULU TENGIJÁRN UPP Í VEGGI STANDA MINNST 500mm UPP FYRIR EFRI BRÚN PLÖTU.
- Í ALLA VEGGENDA OG KRINGUM ÖLL OP KOMI 2 K12 BUNDINN Í LYKKJUR K10c/c250 L= Yx500.

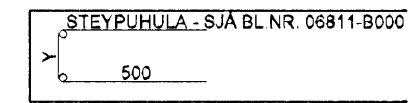

NEÐANGREIND LÍNA SÝNIR MÖRK EFRIBENDINGU JÁRN SKAL ALLTAF SKEYTILENGT ÚT FYRIR MÖRK EFRIBENDINGAR.

TILVÍSANIR:


- ALMENNAR SKÝRINGAR: SJÁ BL.NR.06811-B000.
- MÁLSETNINGAR Á VEGGJUM: TEIKNING ARKITEKTS.
- KÓTAR: TEIKNING ARKITEKTS.
- GÓT Í PLÖTUM OG VEGGJUM: TEIKNING LAGNAHÖNNUDA.

BROTÞOLSFLÖKKUR STEYPU:

SJÁ BL.NR.06811-B000.


SNID SM9
1:20
A B291
A B292

JÁRNABENDING BITA OG TENGING VID STUKUSTALLA

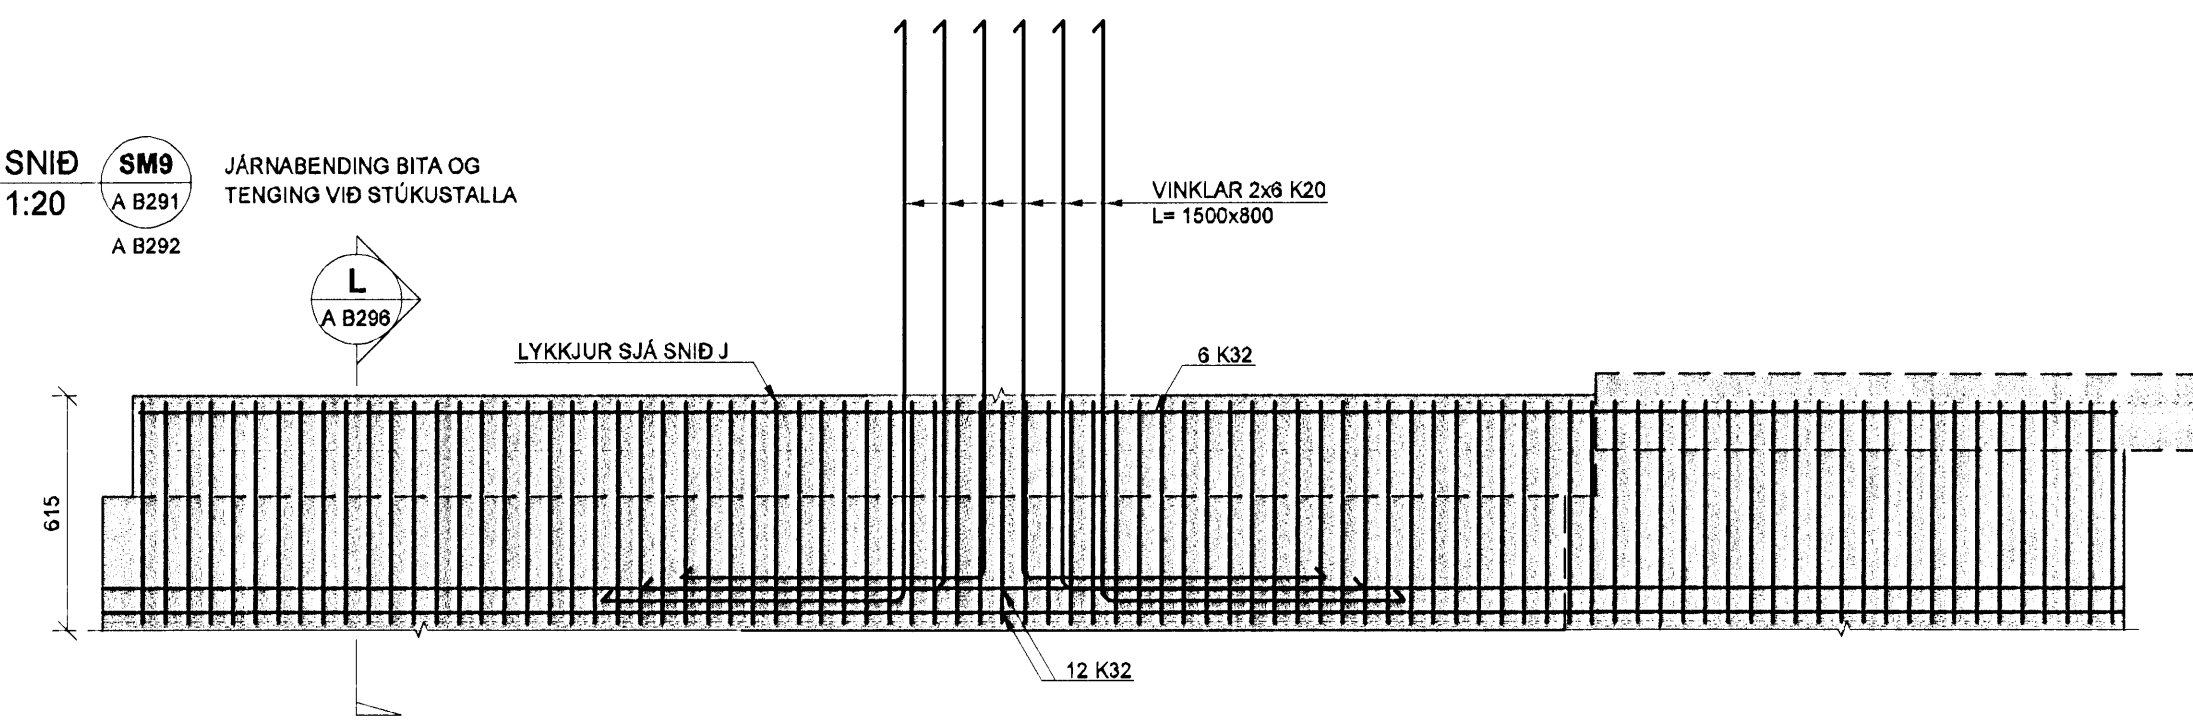


SNID SM10
1:20
A B291
A B292

JÁRNABENDING SÚLNA OG TENGING VID BITA

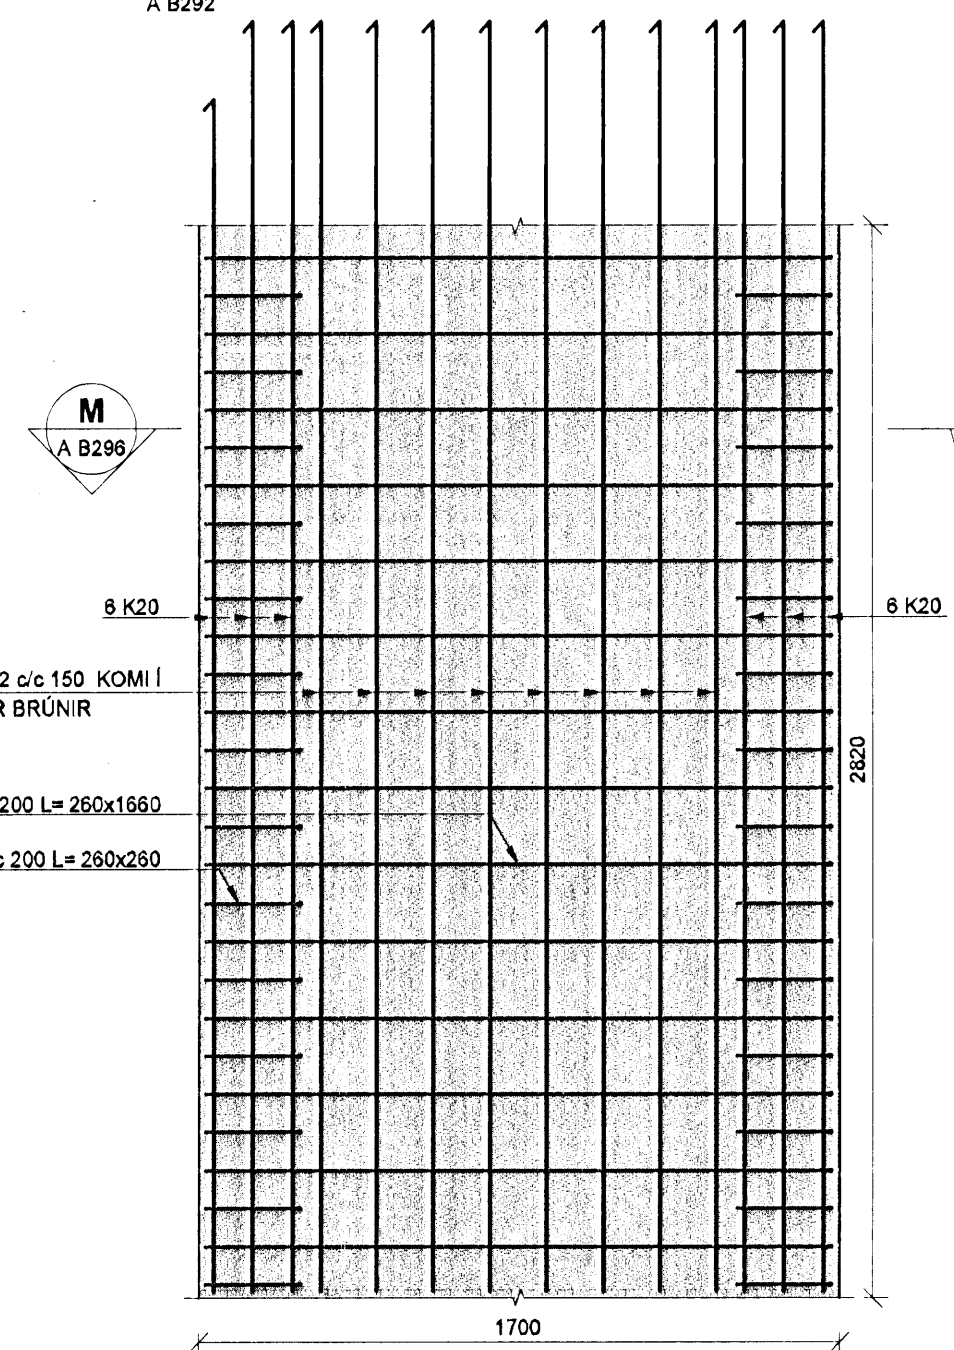


SNID SM11
1:20
A B291
A B292

JÁRNABENDING SÚLNA OG TENGING VID BITA

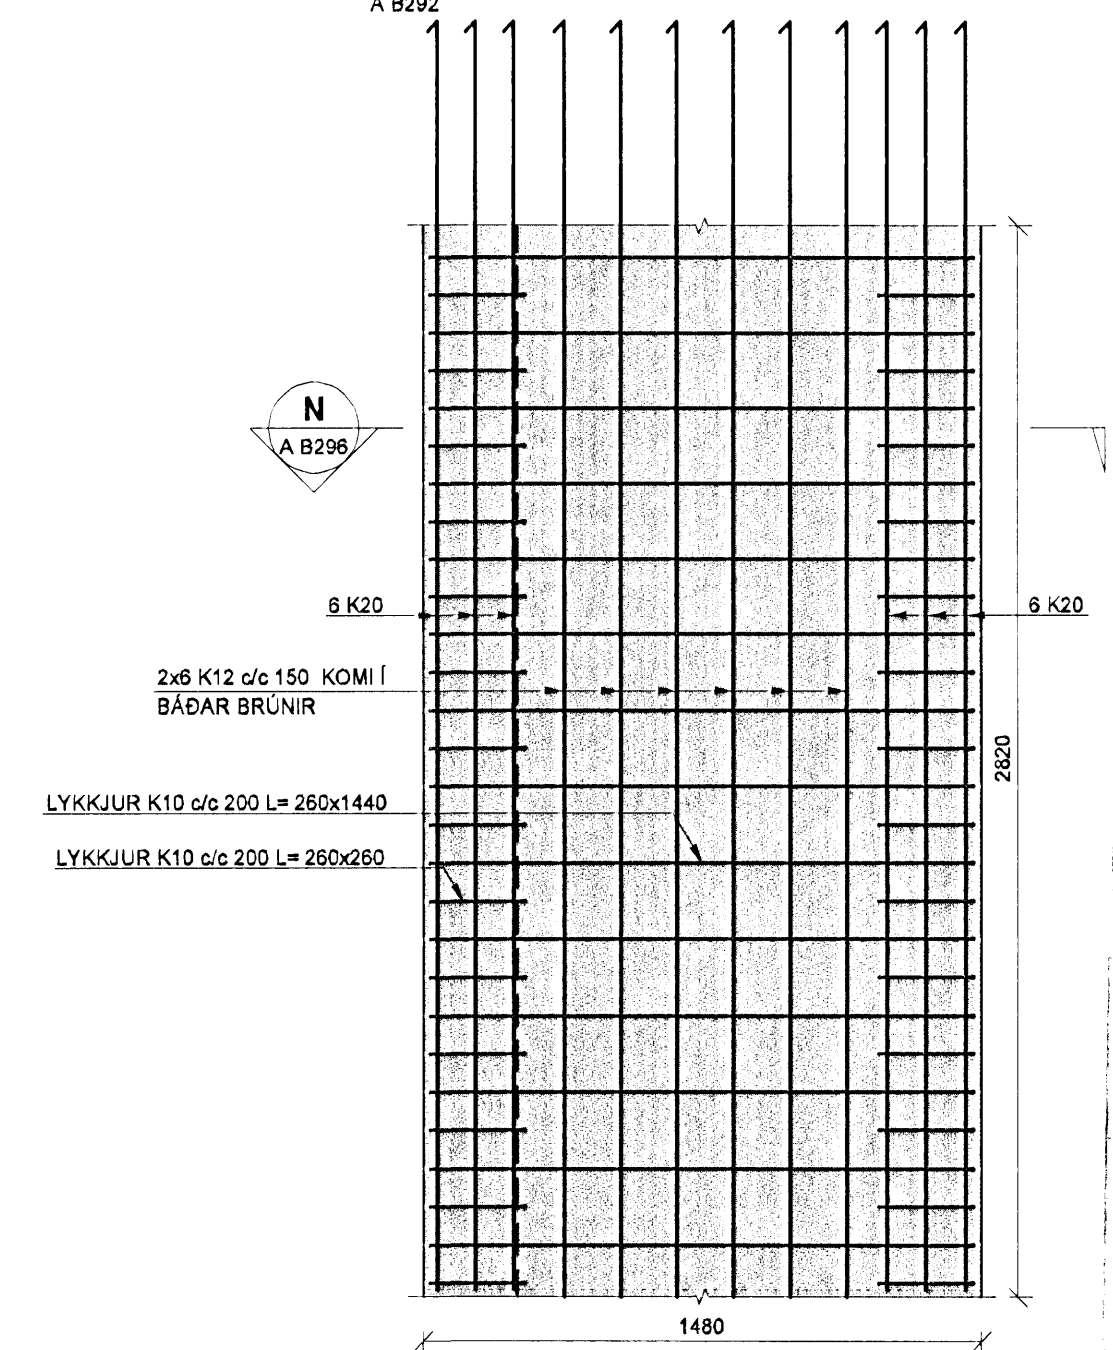

KAPLAKRIKI

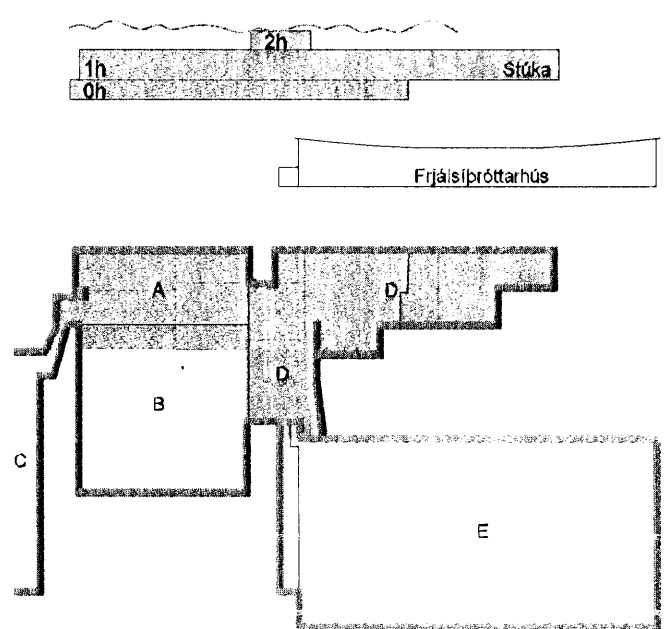

A 23.11.07 Verkefning BIB/BO
Útg. Dags. Skýring Hannað/Yfirfand

VSB

VERKFRÆÐISTOFA

BÆJARHRAUN 20 • 220 HAFNARFJÖRDUR KENNIT. 710796-2899
vsb@vab.is Sími 585 8600 Fax 585 8610 www.vsb.is

Aritun sérhönnuðar Björn Guðafsson Kt:180550-4889 Verkefni

KAPLAKRIKI HAFNARFIRÐI

Verkefni: Burðarvirki Slúka og fjölnotalalur/Veggir og plötur Sníð og sémyndir

Hannað BIB	Teiknað BIB	Yfirfand BG	Kvarði 1:50 / 1:20	/ A1	Síða -
Dags. 30.04.2007	Verkefni 06811	Teikning A B293	Útgáfa	A	

BATTERIÐ
0604
28.11.07