
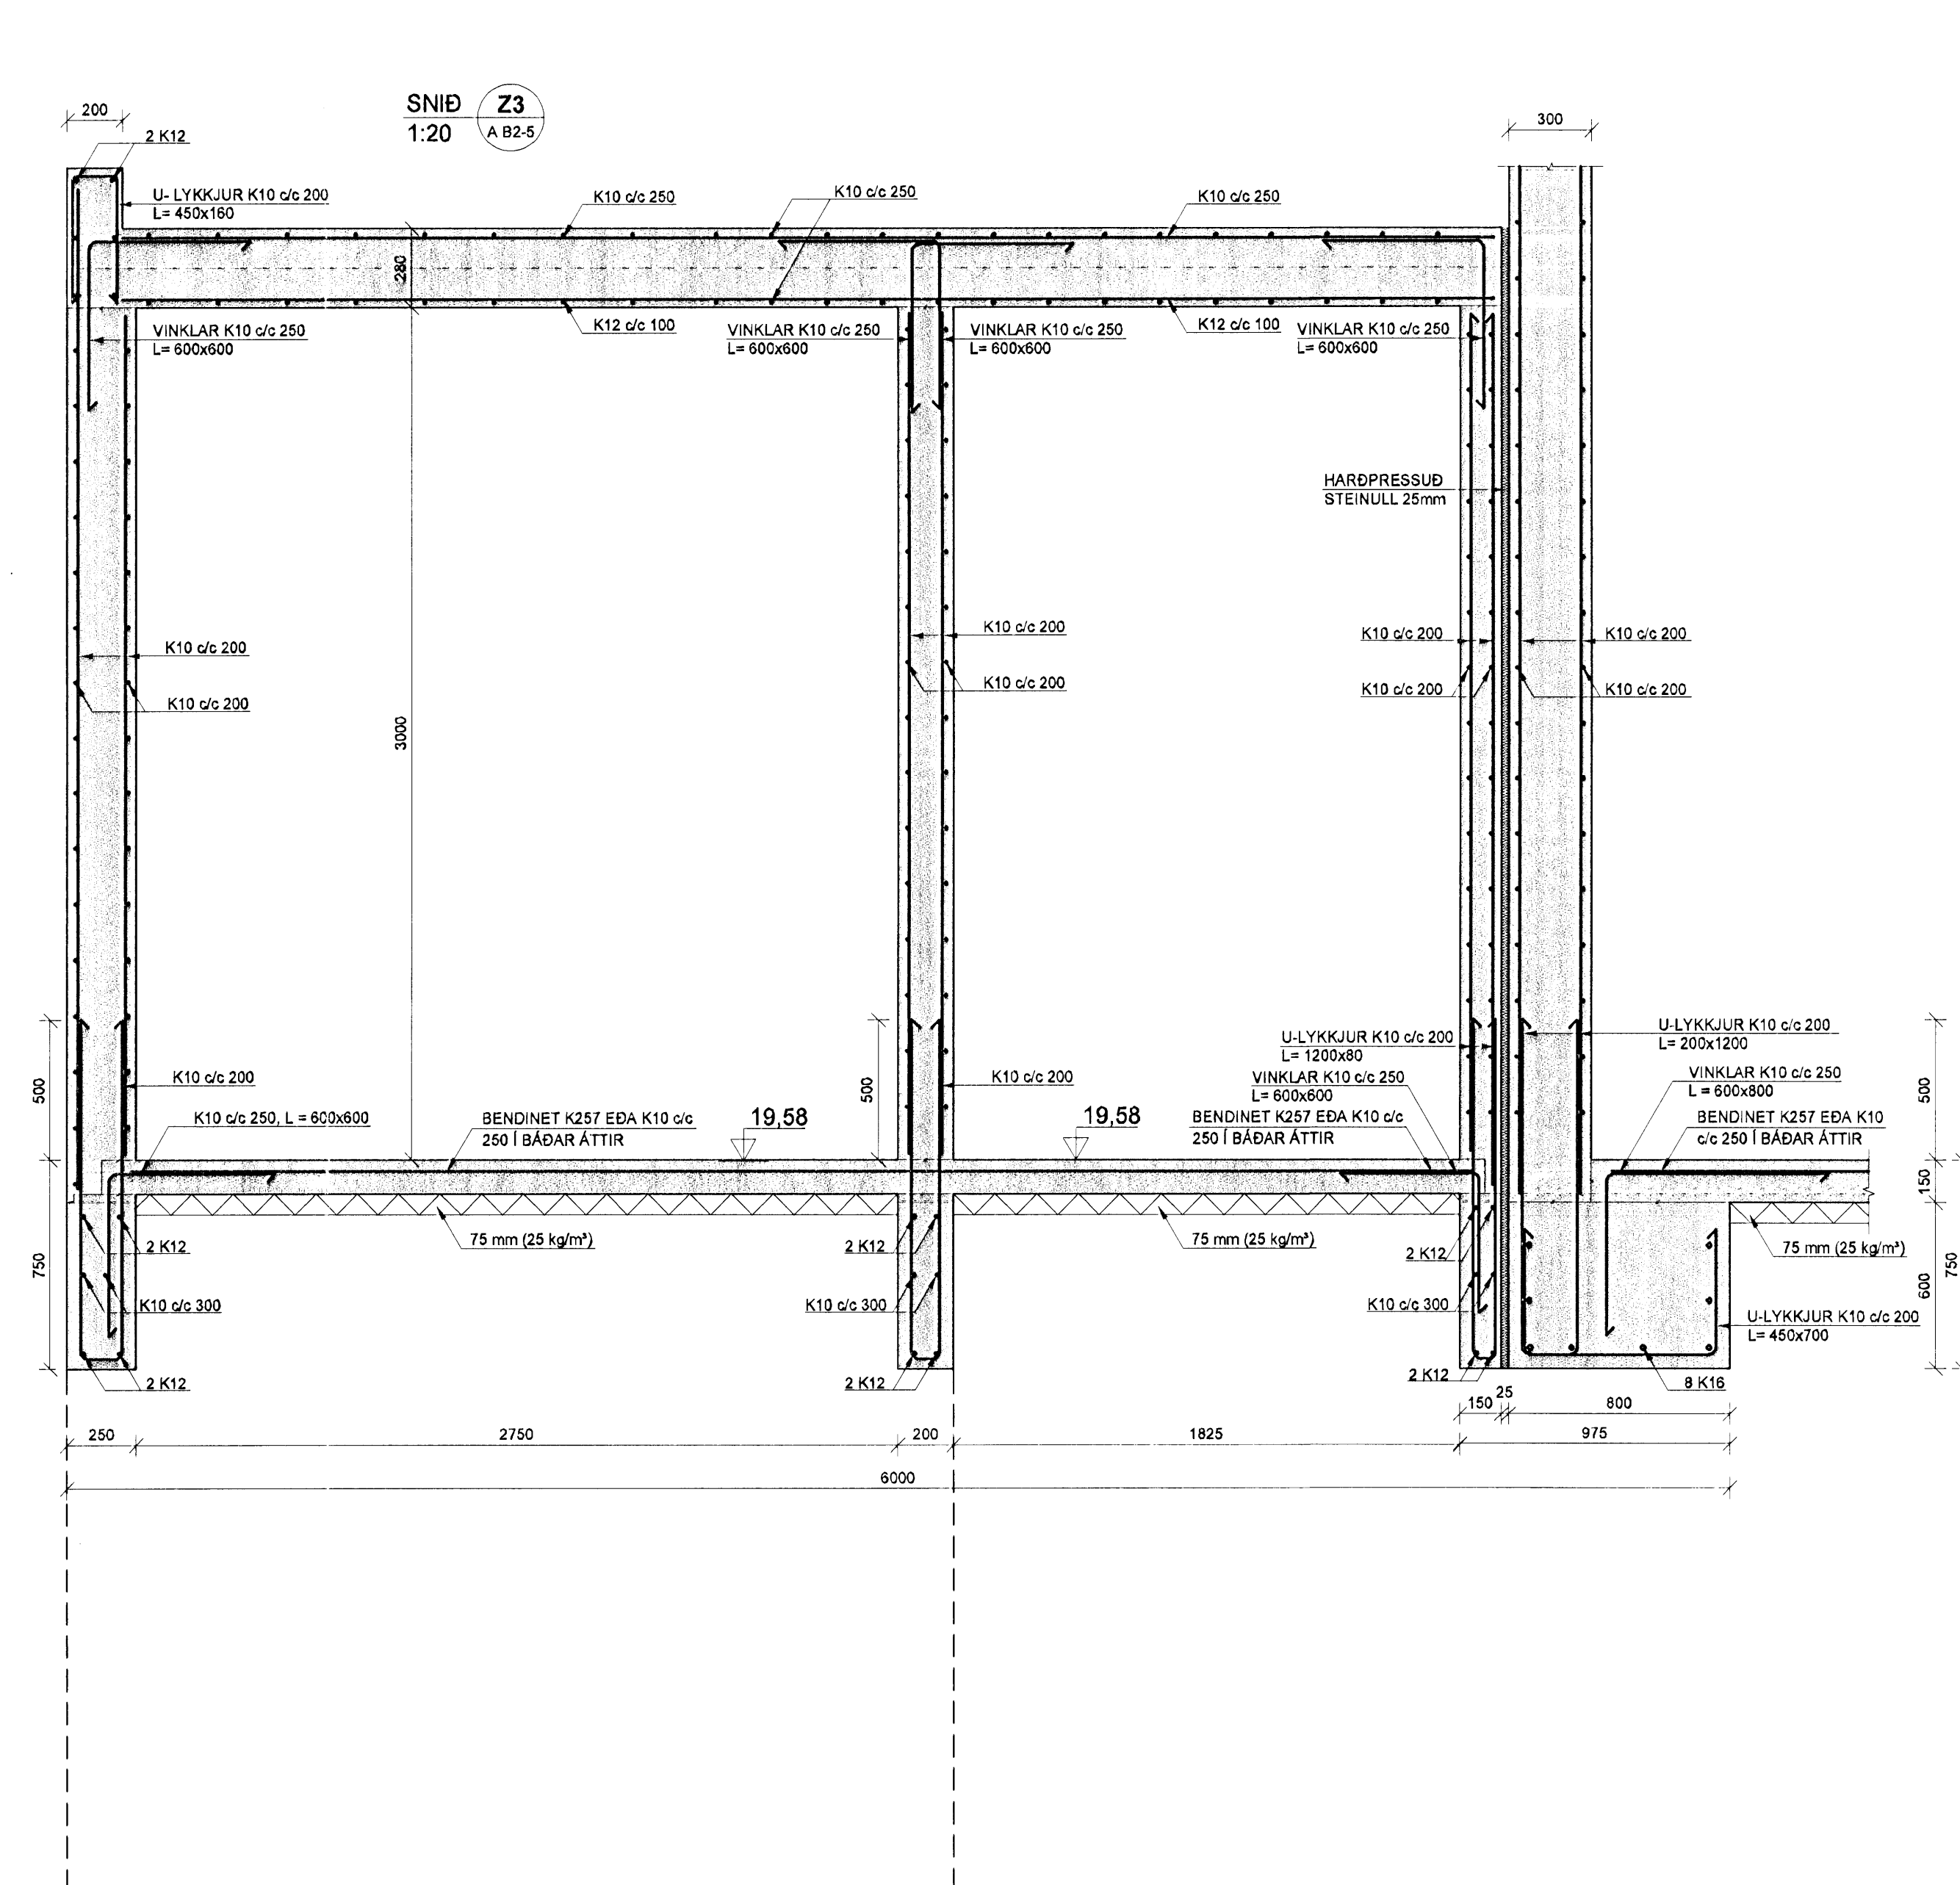


Reið: 06811-0000
 Aðilar: 06811-0000
 13 FEB 2008
 VSB

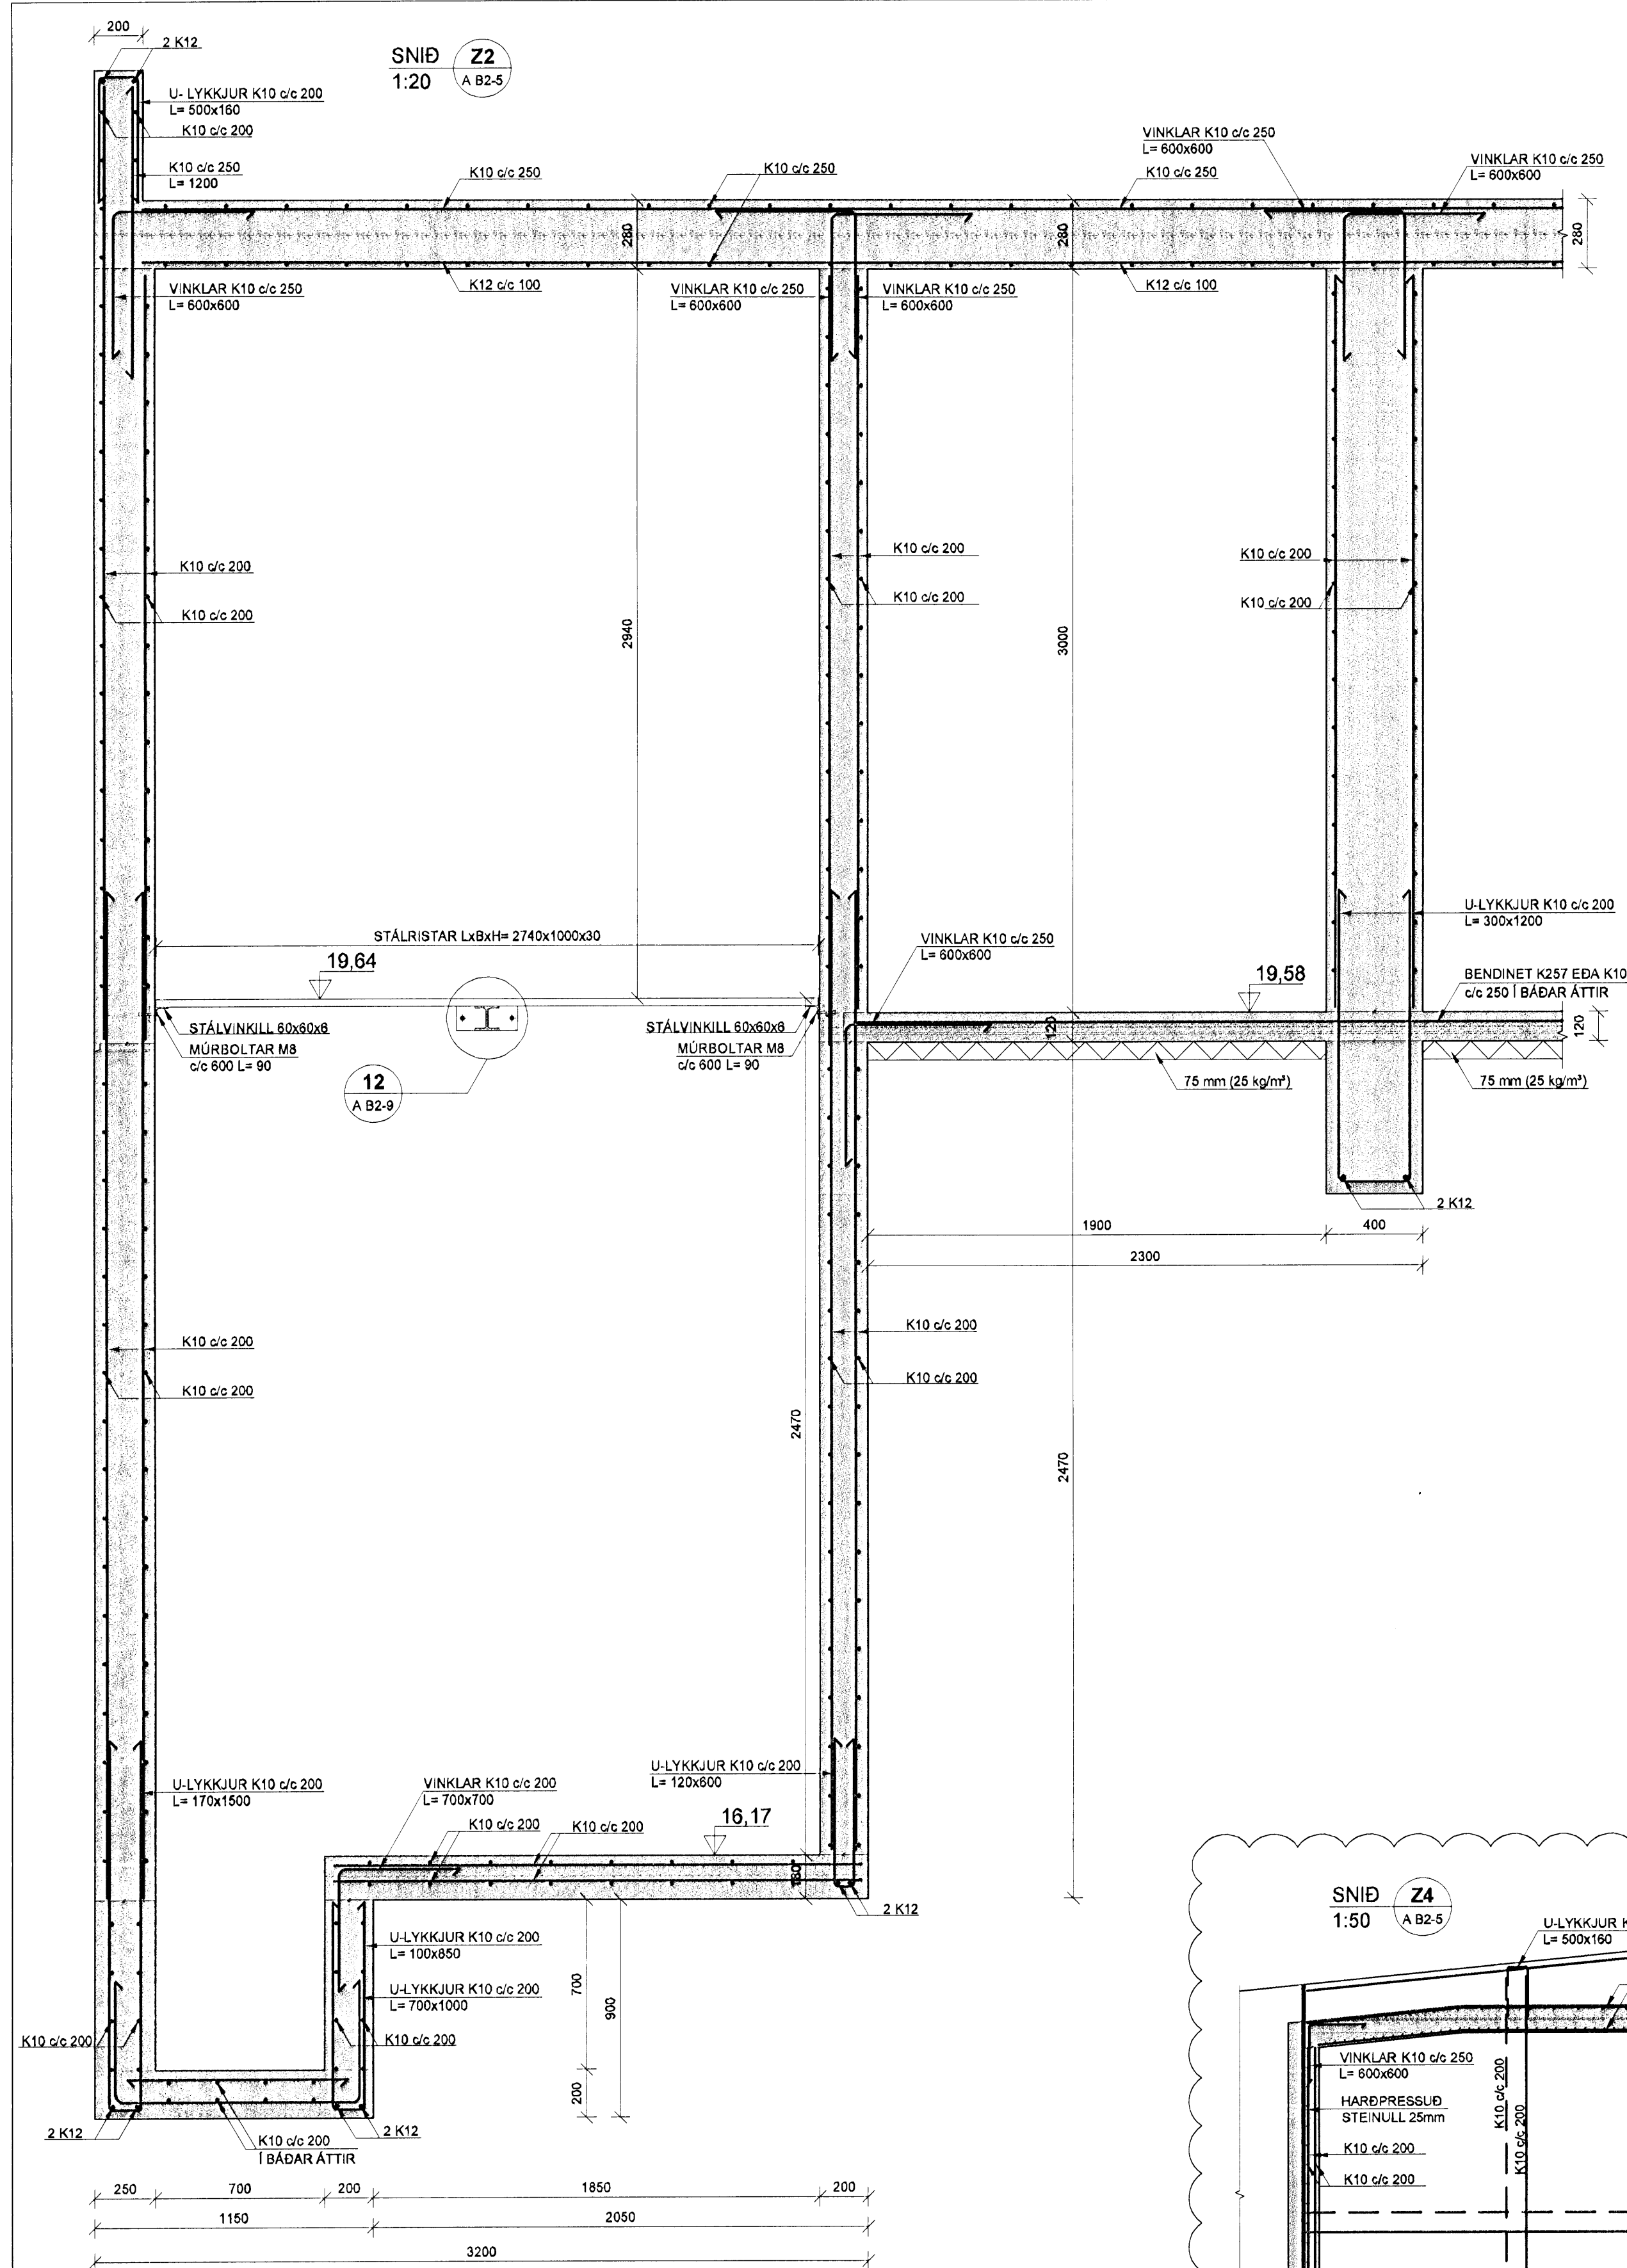


SKÝRINGAR

SKYGGÐ SVÆÐI TÁKNA VEGGI FYRIR OFAN BOTNPLÖTU.
 ÓSKYGGÐ SVÆÐI TÁKNA OP SEM NÁ NIÐUR Á BOTNPLÖTU.

BENDING:

Í ALLA VEGGENDA Í 250mm - 300mm ÞYKKUM VEGGJUM KOMI 2 K16 BUNDINN Í LYKKJUR.
 Í ALLA VEGGENDA Í 150mm - 200mm ÞYKKUM VEGGJUM KOMI 2 K12 BUNDINN Í LYKKJUR.
 LYKKJUR SKULU VERA K10c/c200 L= Yx500.

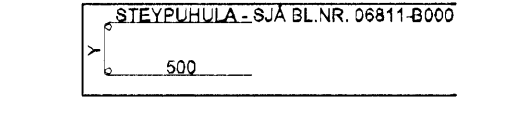

HÆÐ FRÁ NEDRI BRÚN UNDIRSTÖÐUVEGGJA AÐ EFRI BRÚN PLÖTU SKAL AÐ LÁGMARKI VERA 750mm NEMA ANNAD SÉ TEKIÐ FRAM Á TEIKNINGUM.


TENGJARN UPP Í KJALLARAVEGGI ERU K10c/c200 Í BÁÐAR BRÚNIR OG STANDA MINNST 500mm UPP FYRIR EFRI BRÚN PLÖTU.

TILVÍSANIR:

ALMENNAR SKÝRINGAR: SJÁ BL.NR. 06811-0000
 MÁLSETNINGAR Á VEGGJUM: TEIKNING ARKITEKTS KÓTAR: TEIKNING ARKITEKTS
 GÖT Í UNDIRSTÖÐUVEGGJUM: TEIKNING LAGNAHÖNNUÐA

BROTÞOLSFLOKKUR STEYPU:
 SJÁ BL.NR. 06811-0000

KAPLAKRIKI

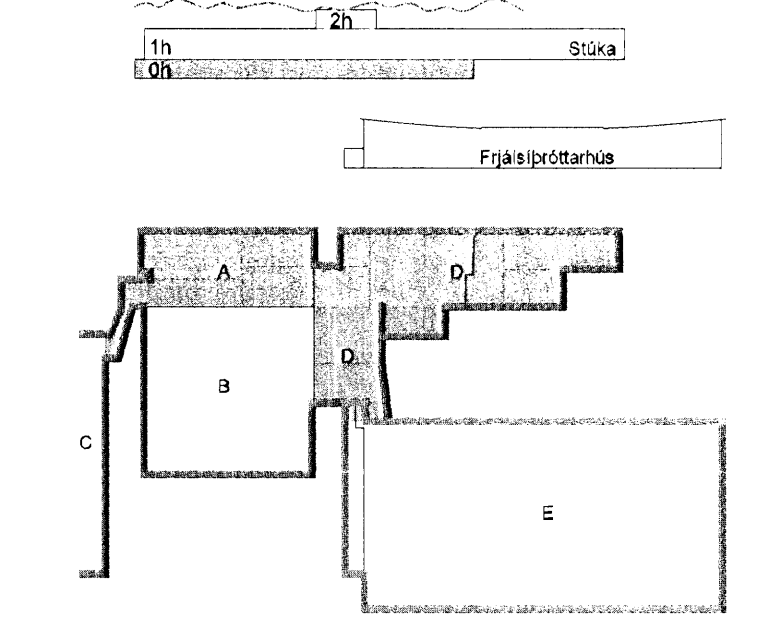

C	28.11.07	Veggr teknifráttir m.v. arkitekt	BIB/BG
B	23.11.07	Breytingar á sniðum Z2 og Z4	JUR/BIB/BG
A	12.11.07	Breyting á sniði Z2	BIB/BG
Útg.	Dags.	Skýring	Hanna Ö. Yrfaðóttir




VSB
VERKFRÆÐISTOFA
 BÆJARHÁLN 20 - 220 HAFNARFJÖRÐUR KENNIT. 710796-2899
 vsb@vab.is Sími 585 8600 Fax 585 8610 www.vsb.is

Áritun sérhönnuðar
 Björn Guðafsson Kt:180550-4889

Verkhelti
KAPLAKRIKI
HAFNARFIRÐI

Verkhelti
 Burðarvirki
 Undirstöður stúku og fjölnotasalar
 Snið og sémyndir

Hannað	Teknað	Yrfað	Kvarði	Síða
BIB	BIB	BG	1:5/1:20/1:50 / A1	-
Dags.	Verkefni	Teikning	Útgáfa	C
30.04.2007	06811	A B2-9		

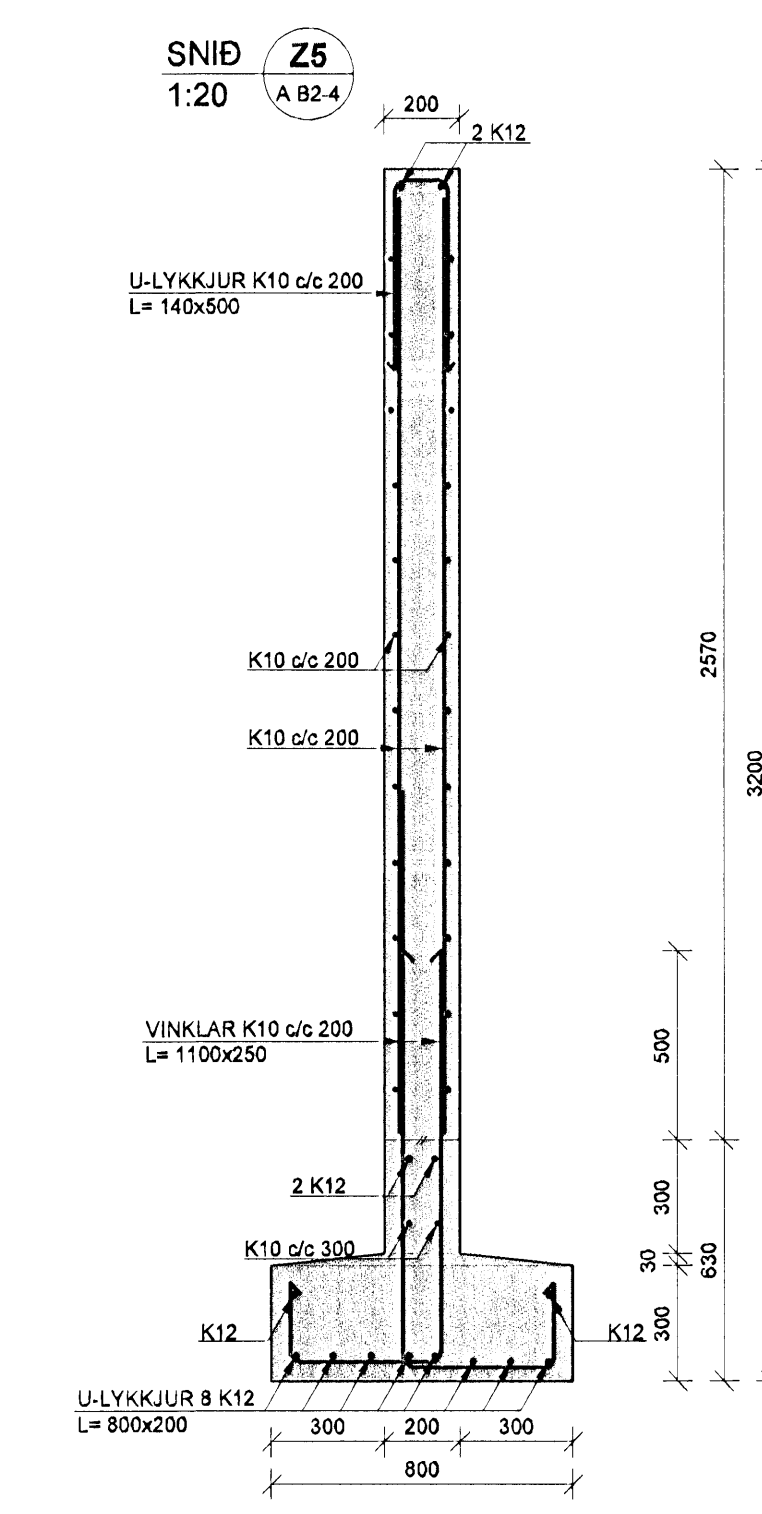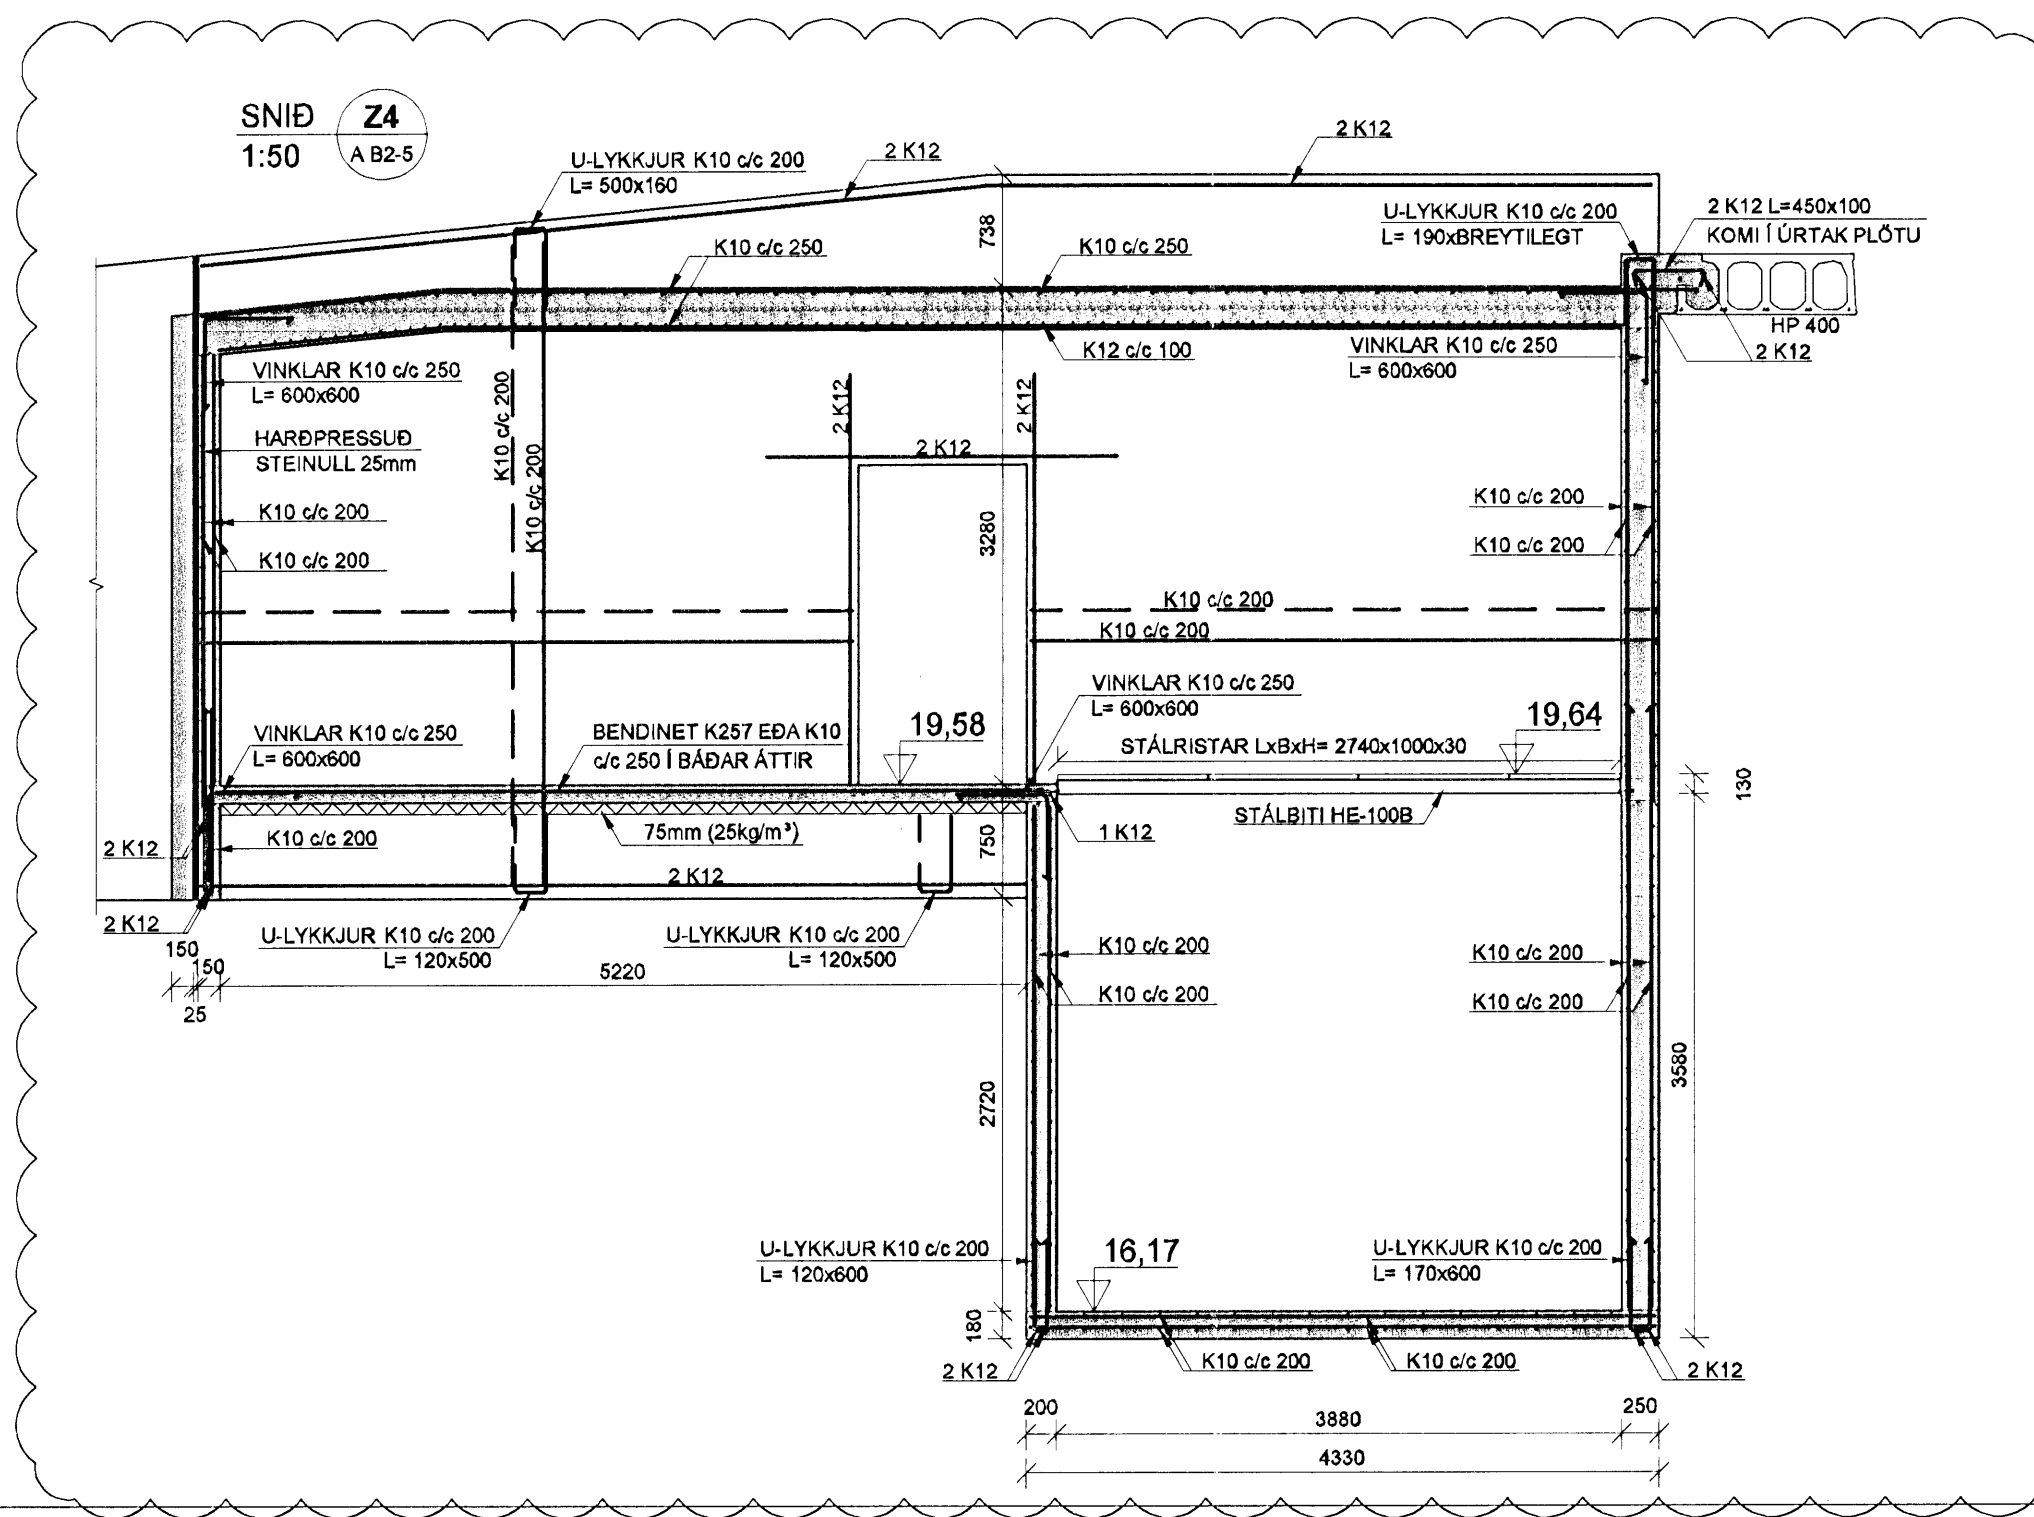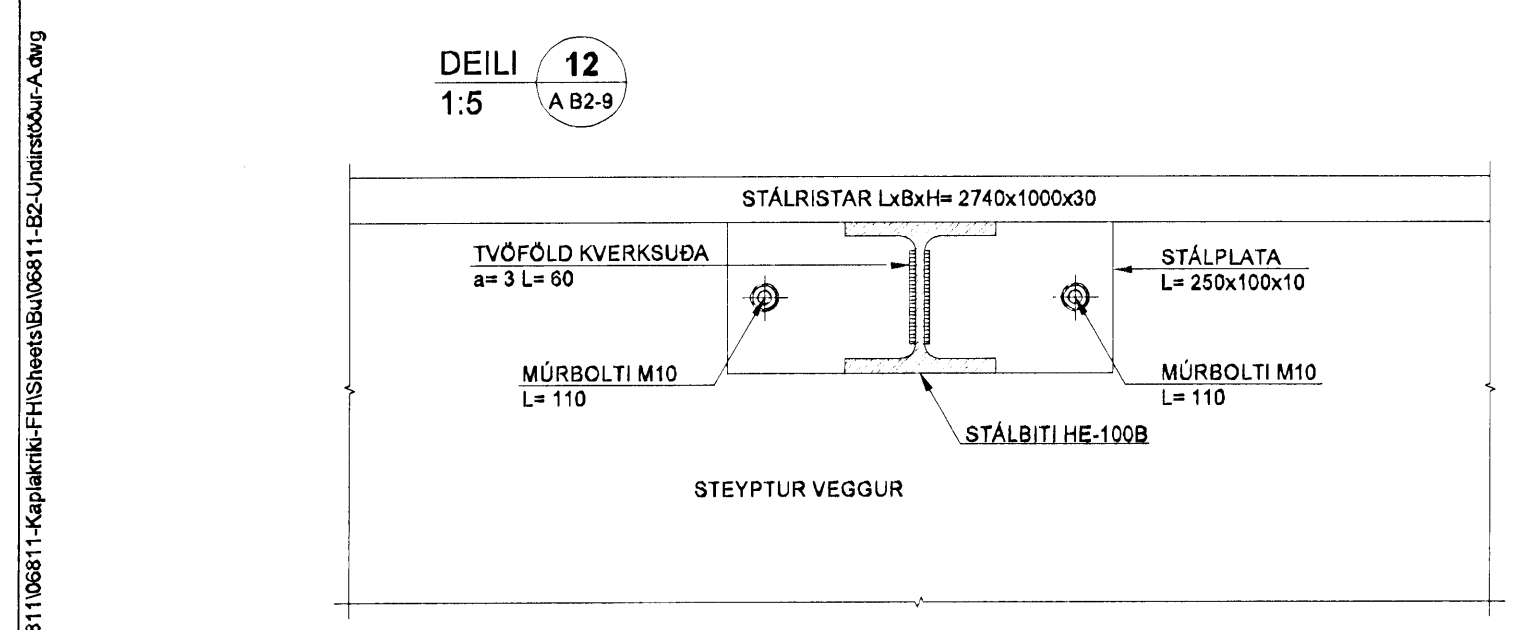

V:\2006\06811-06811-Kaplakriki-FH\Sheet\B06811-1-BC-Undirstöður-A.dwg