GRUNNMYND, 1.HÆÐ

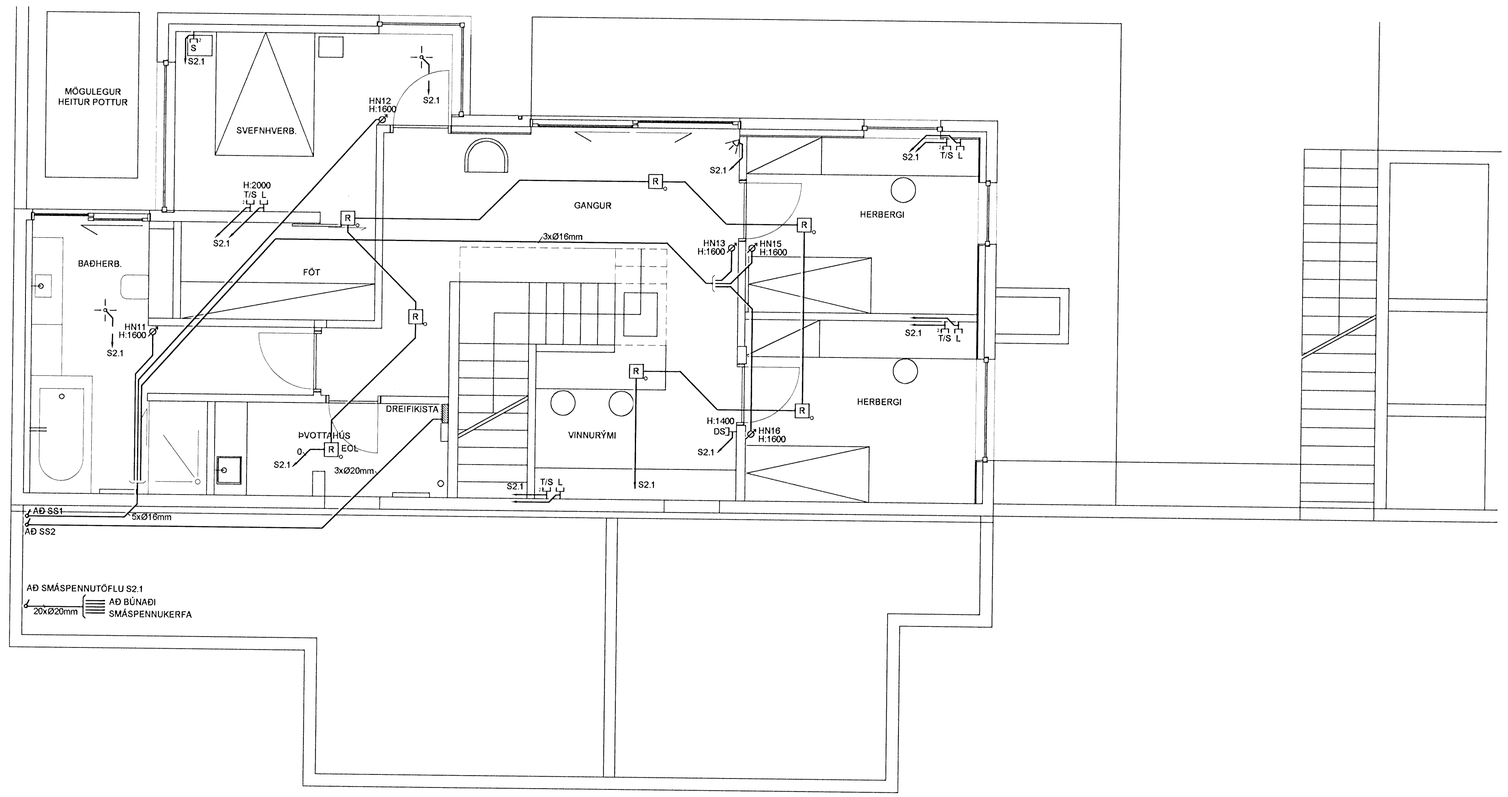

GRUNNMYND, 2.HÆÐ

S:\2006\06200\NLagnir\Oryggis\bú6nÍ\Fulna a:h nnunrGildar_teikn\b01-B1-L1-A-1.dwg

ÁRITUN SAMRÆMINGARHÖNNUÐAR
30 011070 · 5069

TILVÍSANIR:

ALMENNAR SKÝRINGAR . . . . . SJÁ BL. NR. A-1

BR.	DAGS.	BREYTING	REIKN.	TEIKN.

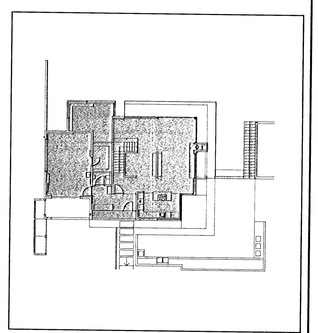

VSÓ RÁÐGJÖF
BORGARTÚNI 20, 105 REYKJAVÍK, SÍMI 585-9000, SÍMBRÉF 585-9010, NETFANG vso@vso.is

HLÍÐARÁS 4 - HAFNARFIRÐI

RAFKERFI	HANNAÐ/TEIKN.	JJ / LL
1.-2. HÆÐ	YFIRFARIÐ	
GRUNNMYND	SAMÞYKKT	Símon Unnórsson
SMÁSPENNA	KT.	110856-7769
KVARÐI 1.50	REYKJAVÍK	30.05.2007
VERKNR.	TEIKN. NR.	BR.
06306	R3-G1-1	