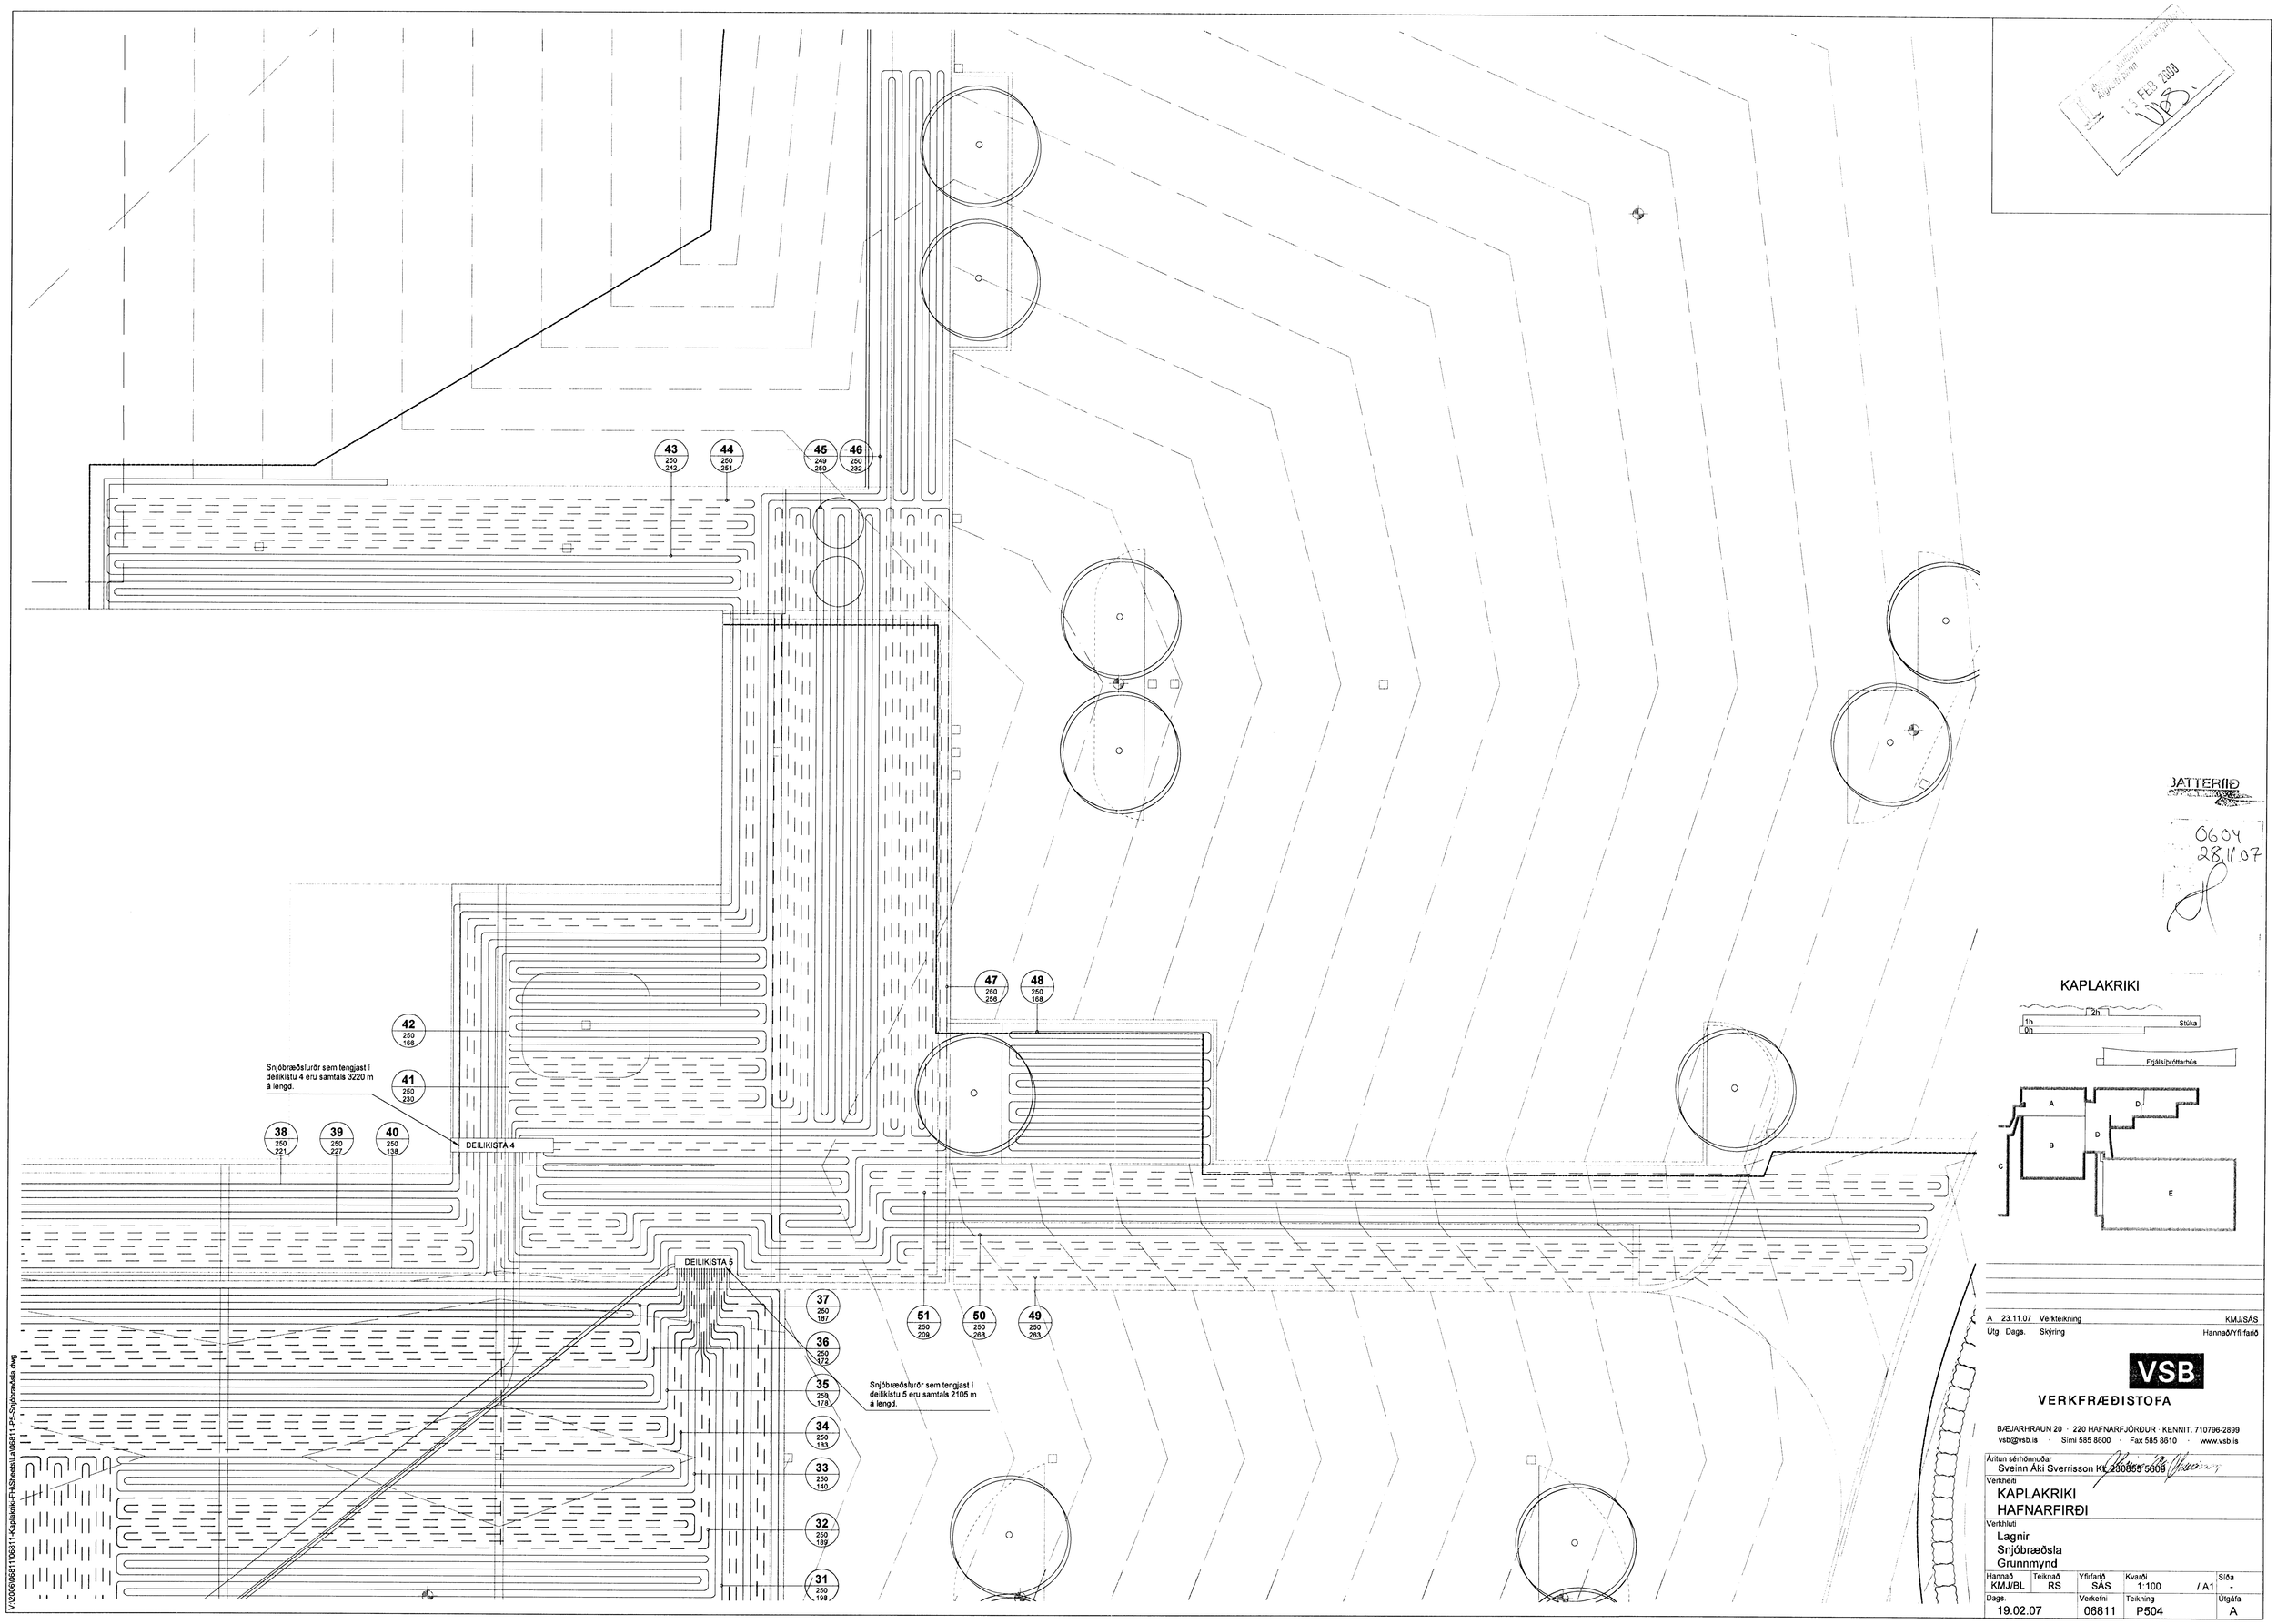
43 250 242
44 250 251
45 249 250
46 250 232
47 250 256
48 250 168
42 250 168
41 250 230
38 250 221
39 250 227
40 250 138
Snjóbræðslurör sem tengjast í deilikistu 4 eru samtals 3220 m á lengd.
DEILIKISTA 4
DEILIKISTA 5
37 250 187
36 250 172
35 250 178
34 250 183
33 250 140
32 250 189
31 250 198
51 250 209
50 250 268
49 250 263
Snjóbræðslurör sem tengjast í deilikistu 5 eru samtals 2105 m á lengd.
KAPLAKRIKI
1h
2h
0h
Stúka
Frjálsíþróttahús
A
B
C
D
D
E
BATTERIID
0604
28.1.07
A 23.11.07 Verkteikning KMJ/SÁS
Útg. Dags. Skýring Hannað/Yfirfarið
VSB
VERKFRÆÐISTOFA
BÆJARHRAUN 20 · 220 HAFNARFJÖRÐUR · KENNIT. 710796-2899
vsb@vsb.is · Sími 585 8600 · Fax 585 8610 · www.vsb.is
Áritun sérhönnuðar
Sveinn Áki Sverrisson Kt. 230855-5609
Verkheiti
KAPLAKRIKI
HAFNARFIRÐI
Verkhluti
Lagnir
Snjóbræðsla
Grunnmynd
Hannað KMJ/BL
Teiknað RS
Yfirfarið SÁS
Kvarði 1:100 / A1
Síða -
Dags. 19.02.07
Verkefni 06811
Teikning P504
Útgáfa A
V:\2006\06811\06811-Kaplakriki-FH\Sheets\Lagnir\06811-P5-Snjóbræðsla.dwg