



13 FEB 2008
 VSB

GRUNNMYND 1:50

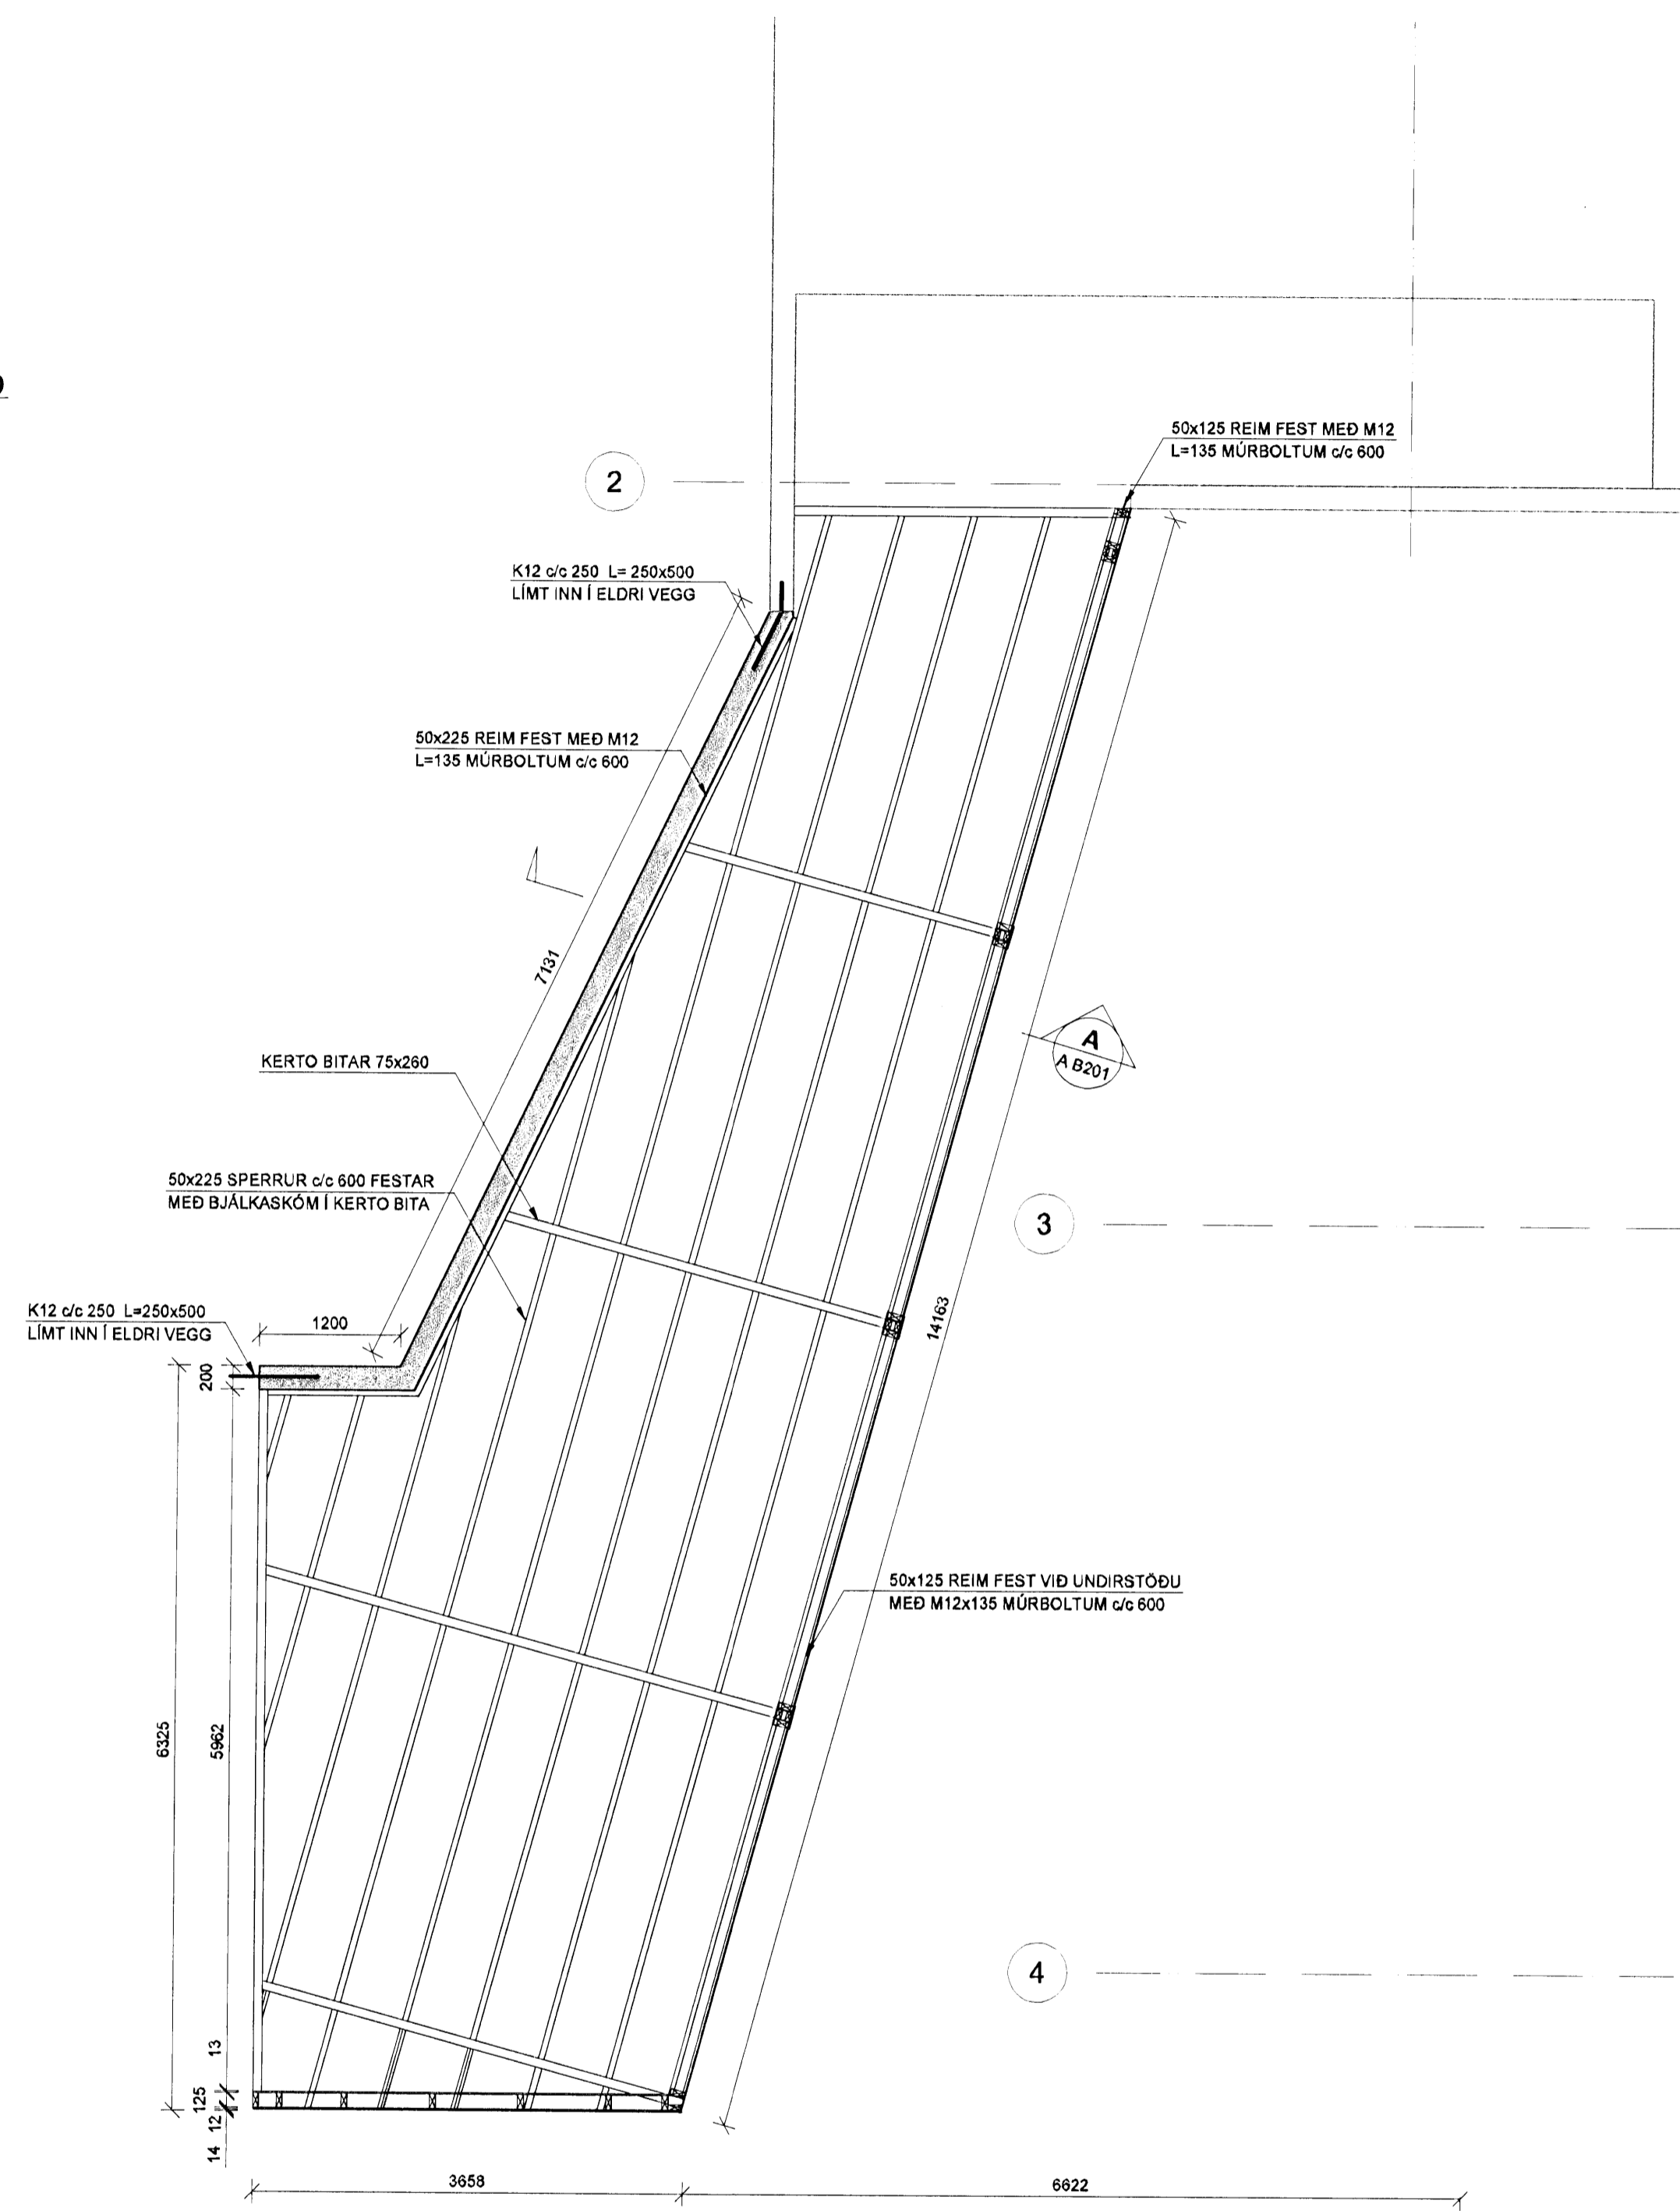

A SNID
 A 8201 1:20

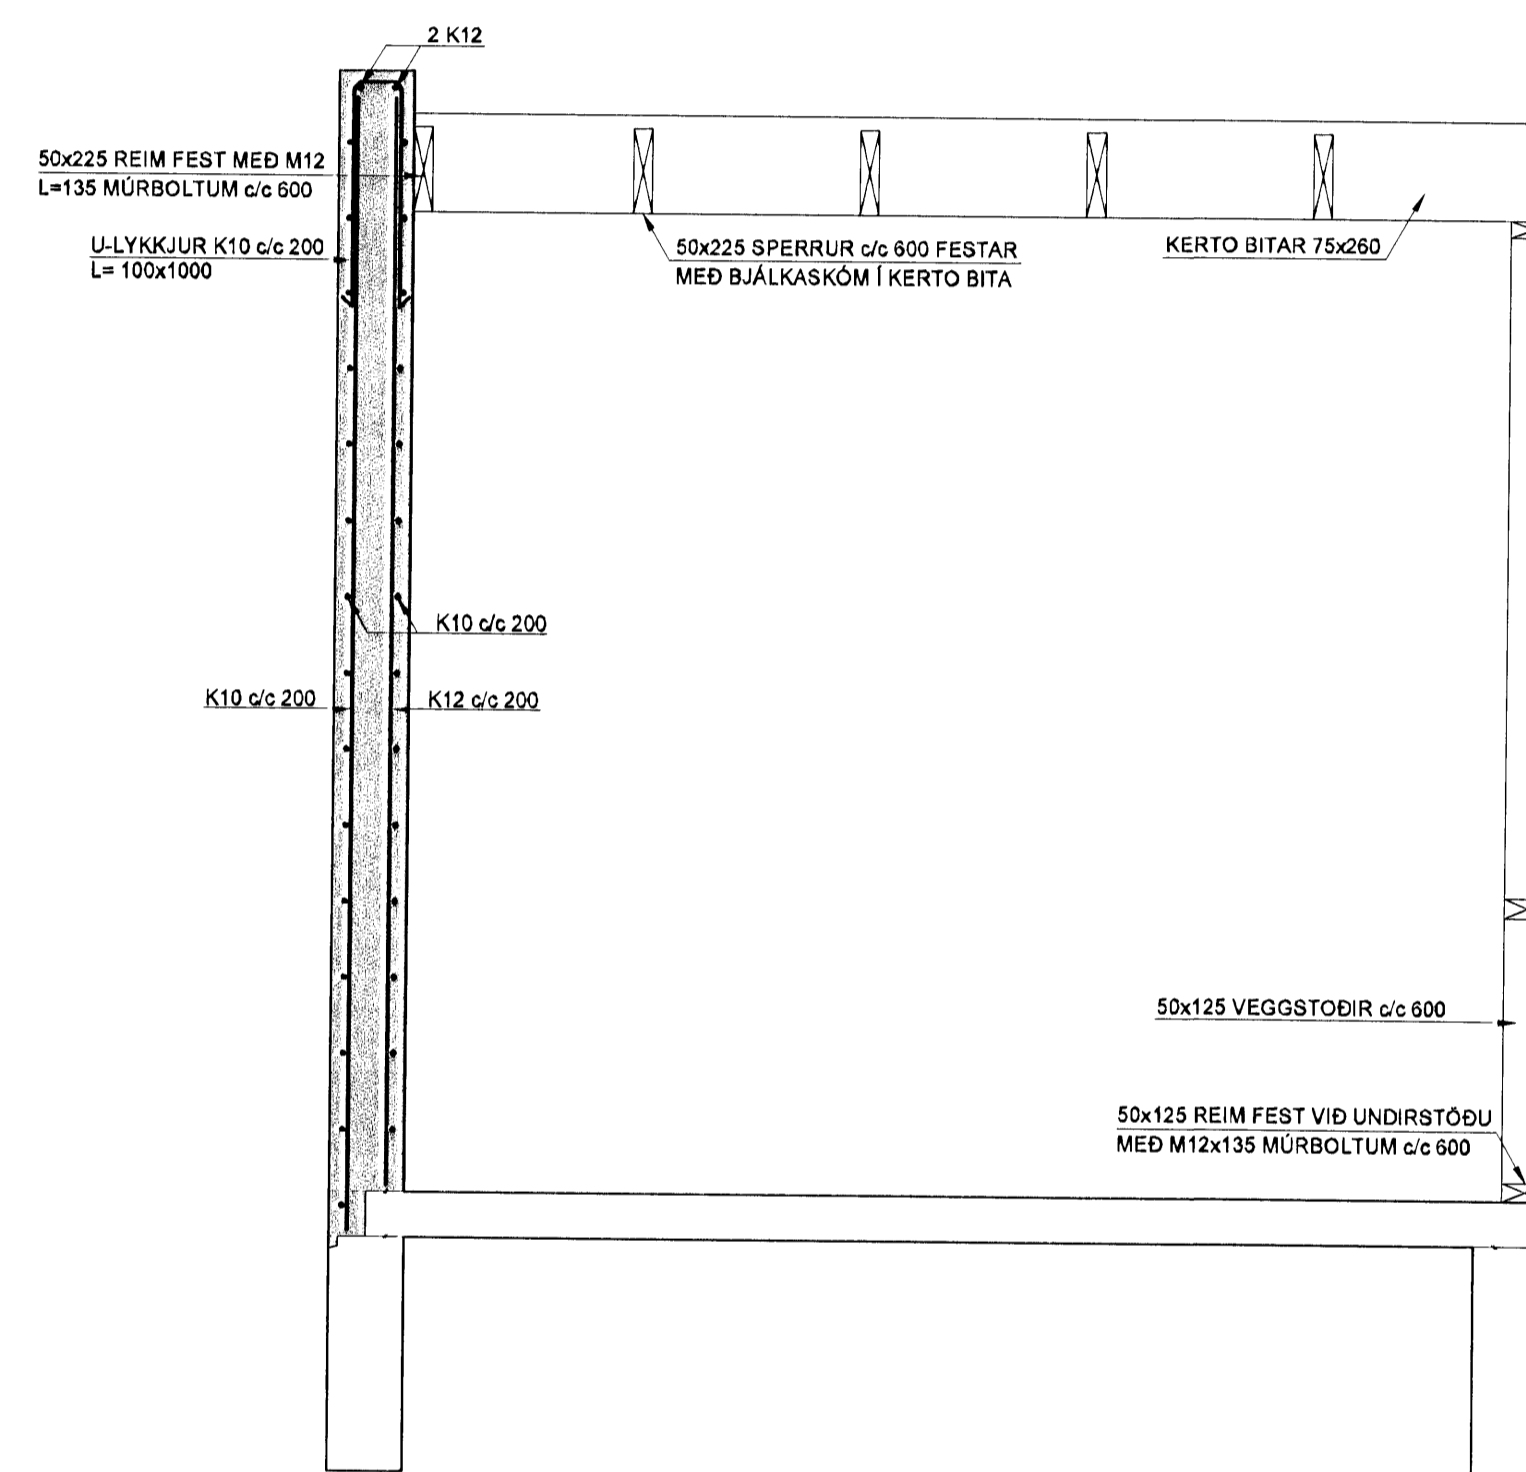


SKÝRINGAR

TREVIKKI

ALLT TIMBUR SKAL EIGI VERA LAKARA EN AF FLOKKI K18 SKV. EUROCODE 5. FS EN 1995. KERTÓ BITAR SKULU VERA AF SAMBÆRILEGUM GÆÐUM OG L40 LÍMTRÉ

BENDING:

ALLIR STEYPTIR ÚTVEGGIR MED TVÓFALDRI BENDINGU K10c/c200 Í BÁÐAR ÁTTIR. #
 ALLIR STEYPTIR INNVEGGIR MED TVÓFALDRI BENDINGU K10c/c200 Í BÁÐAR ÁTTIR. #
 ALLIR STEYPTIR INNVEGGIR MED TVÓFALDRI BENDINGU K12c/c200 Í BÁÐAR ÁTTIR. #
 ALMENNT SKULU TENGLJARN UPP Í VEGGI STANDA MINNST 500mm UPP FYRIR EFRIR BRÚN PLÓTU. Í ALLA VEGGENDA OG KRINGUM ÖLL OP KOMI 2 K12 BUNDINN Í LYKKJUR K10c/c250 L= Yx500.

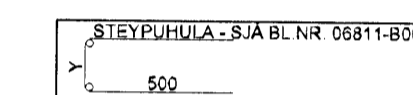


TILVÍSANIR:

ALMENNAR SKÝRINGAR: SJÁ BL.NR.06811-B000.
 MÁLSETNINGAR Á VEGGJUM: TEIKNING ARKITEKTS.
 KÓTAR: TEIKNING ARKITEKTS.
 GÓT Í PLÓTUM OG VEGGJUM: TEIKNING LAGNAHÖNNUDA.

BROTÞOLSFLOKKUR STEYPU:

SJÁ BL.NR.06811-B000.

KAPLAKRIKI

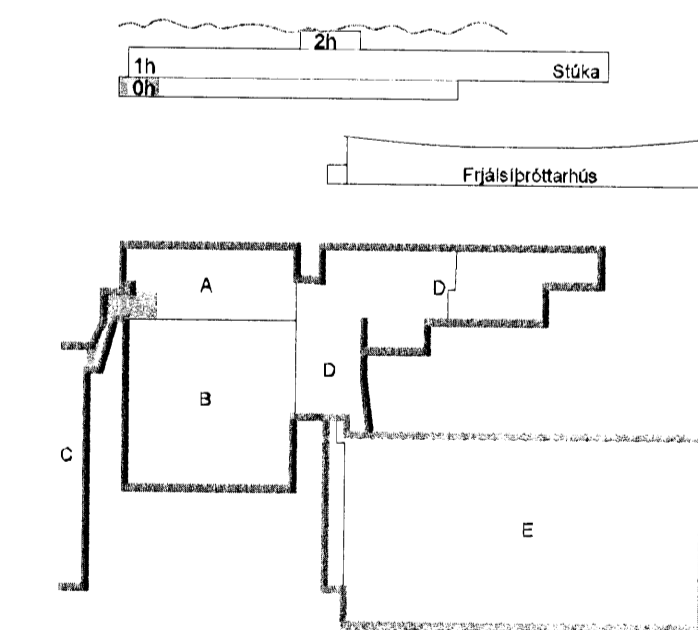

A. 23.11.07 Versteikning BIB/BG
 Útg. Daga. Skýring Hannad/Yrfrfarð

VSB

VERKFRÆÐISTOFA

BÆJARHRAUN 20 - 220 HAFNARFJÖRDUR - KENNIT. 710796-2899
 vsb@vsb.is Sími 585 8600 Fax 585 8610 www.vsb.is

Aritun sérhönnuðar Björn Guðafsson Kt:180550-4886 Þórunn Guðafsson

KAPLAKRIKI HAFNARFIRÐI

Verkhlið Burðarvirki Veggir og bak í tengingangi Grunnmynd og snið

Hannað BIB	Teiknað BIB	Yfirfarið BG	Kvarði 1:50 / 1:20	/ A1	Síða -
Dags. 30.04.2007	Verkefni 06811	Teikning A B201	Útgáfa		A

BATTERIÐ
 Vinnu: 0604
 WCH: 28.11.07
 Sími: [Signature]
 Dagsfr.: [Signature]

V:\06060811\06811-Kaplaeki-FH\Sheets\B\06811_22_Veggir\Plate-01\baa-A.dwg