

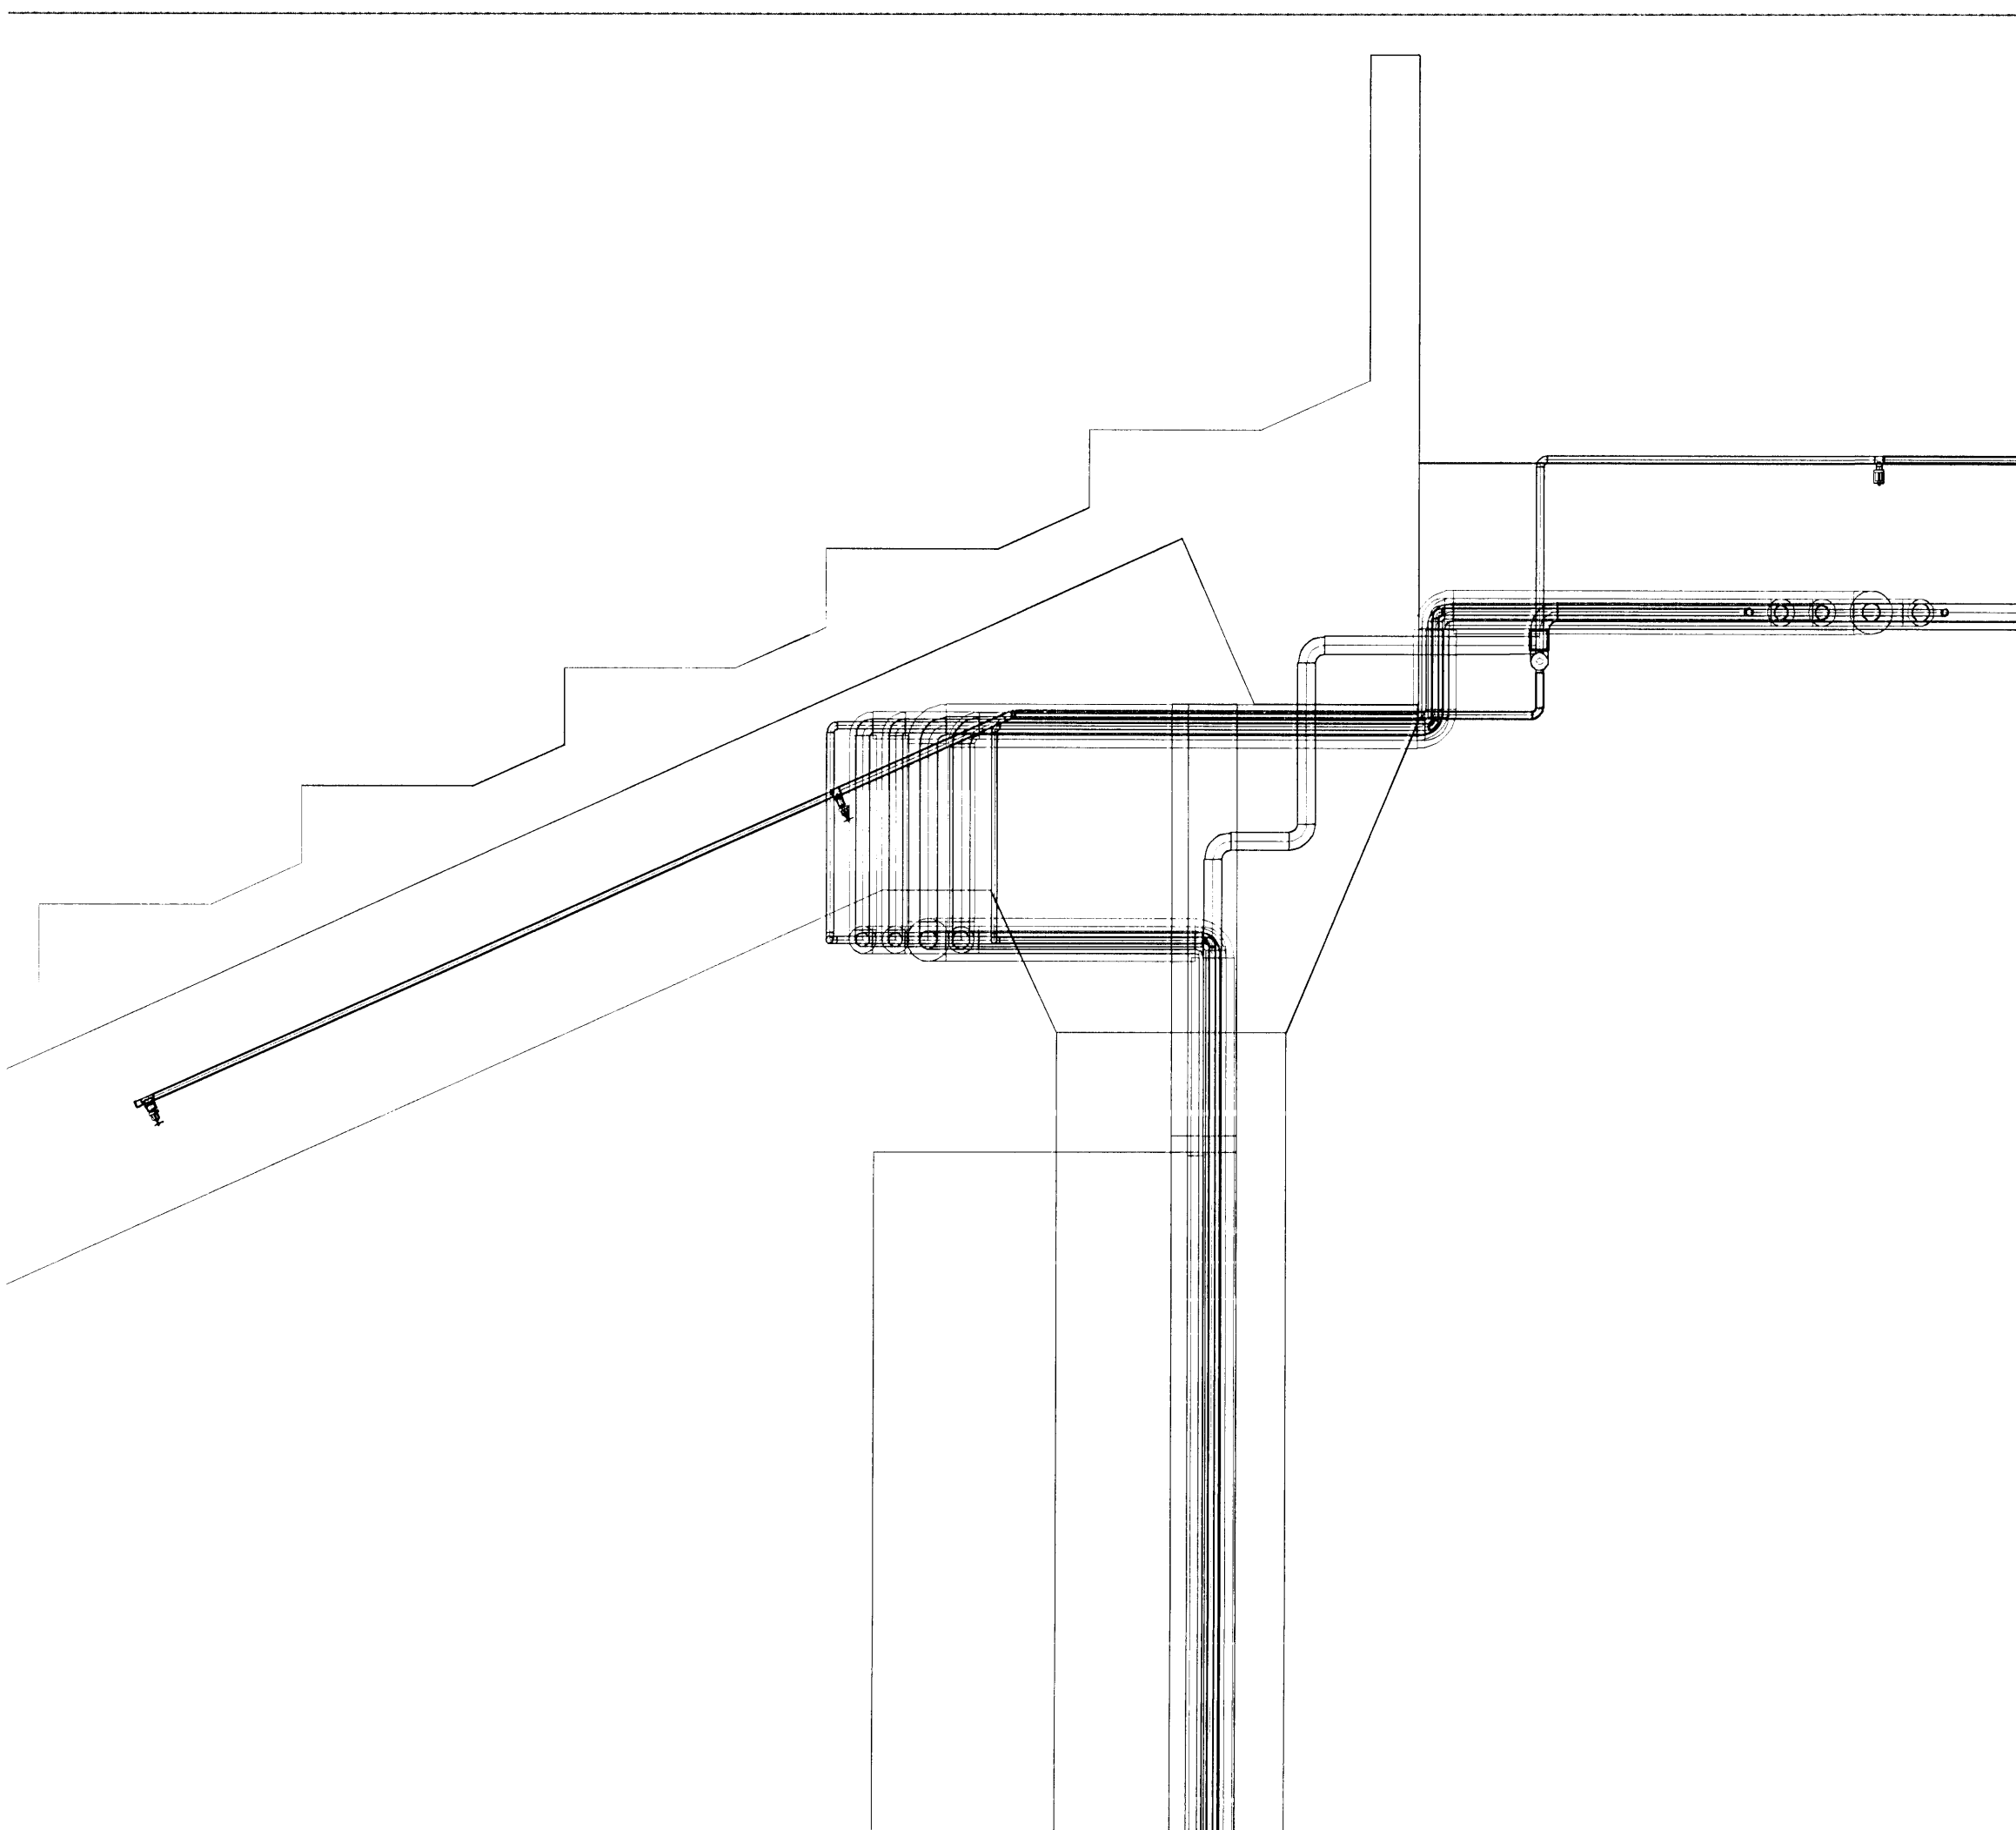


Þessi teikning er hluti af
 VSB
 14 FEB 2008
 Sveinn Áki Sverrisson

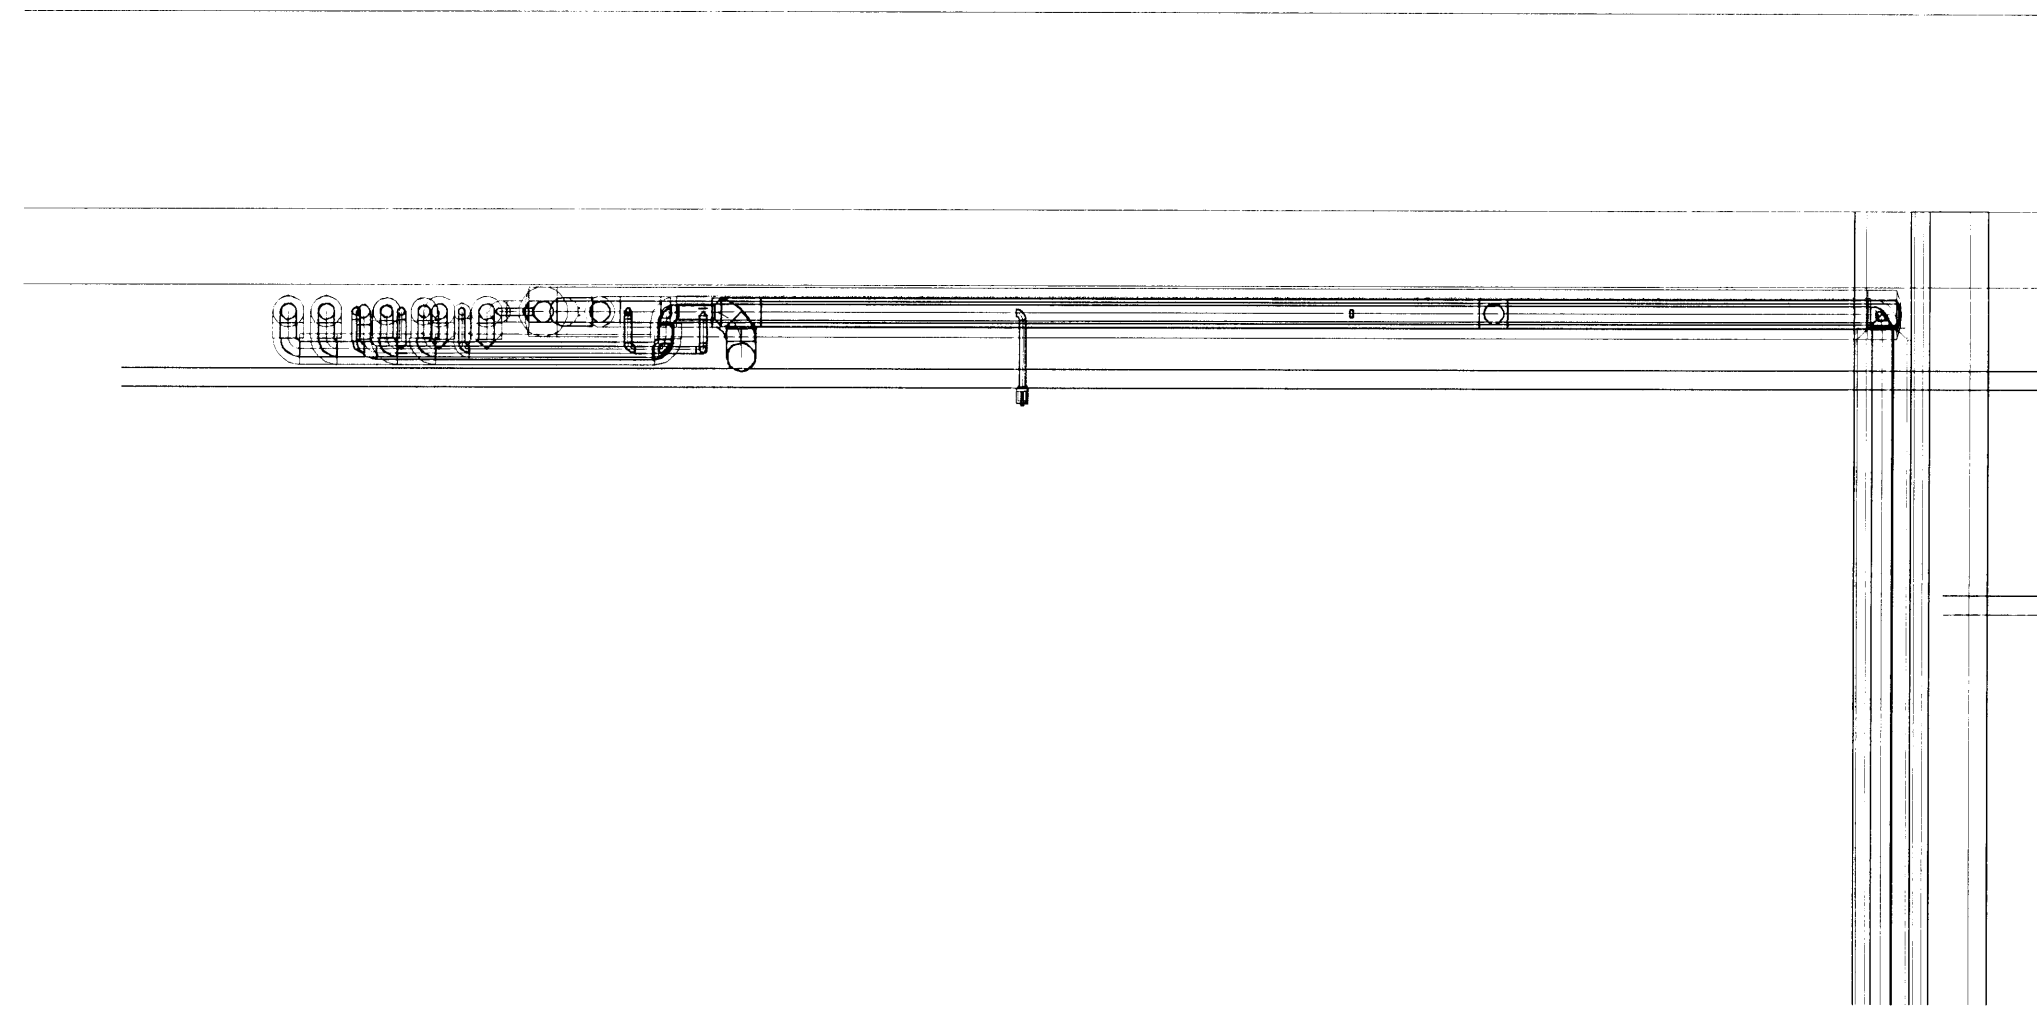


Sveinn Áki Sverrisson
 Kt. 110457-2789

KAPLAKRIKI

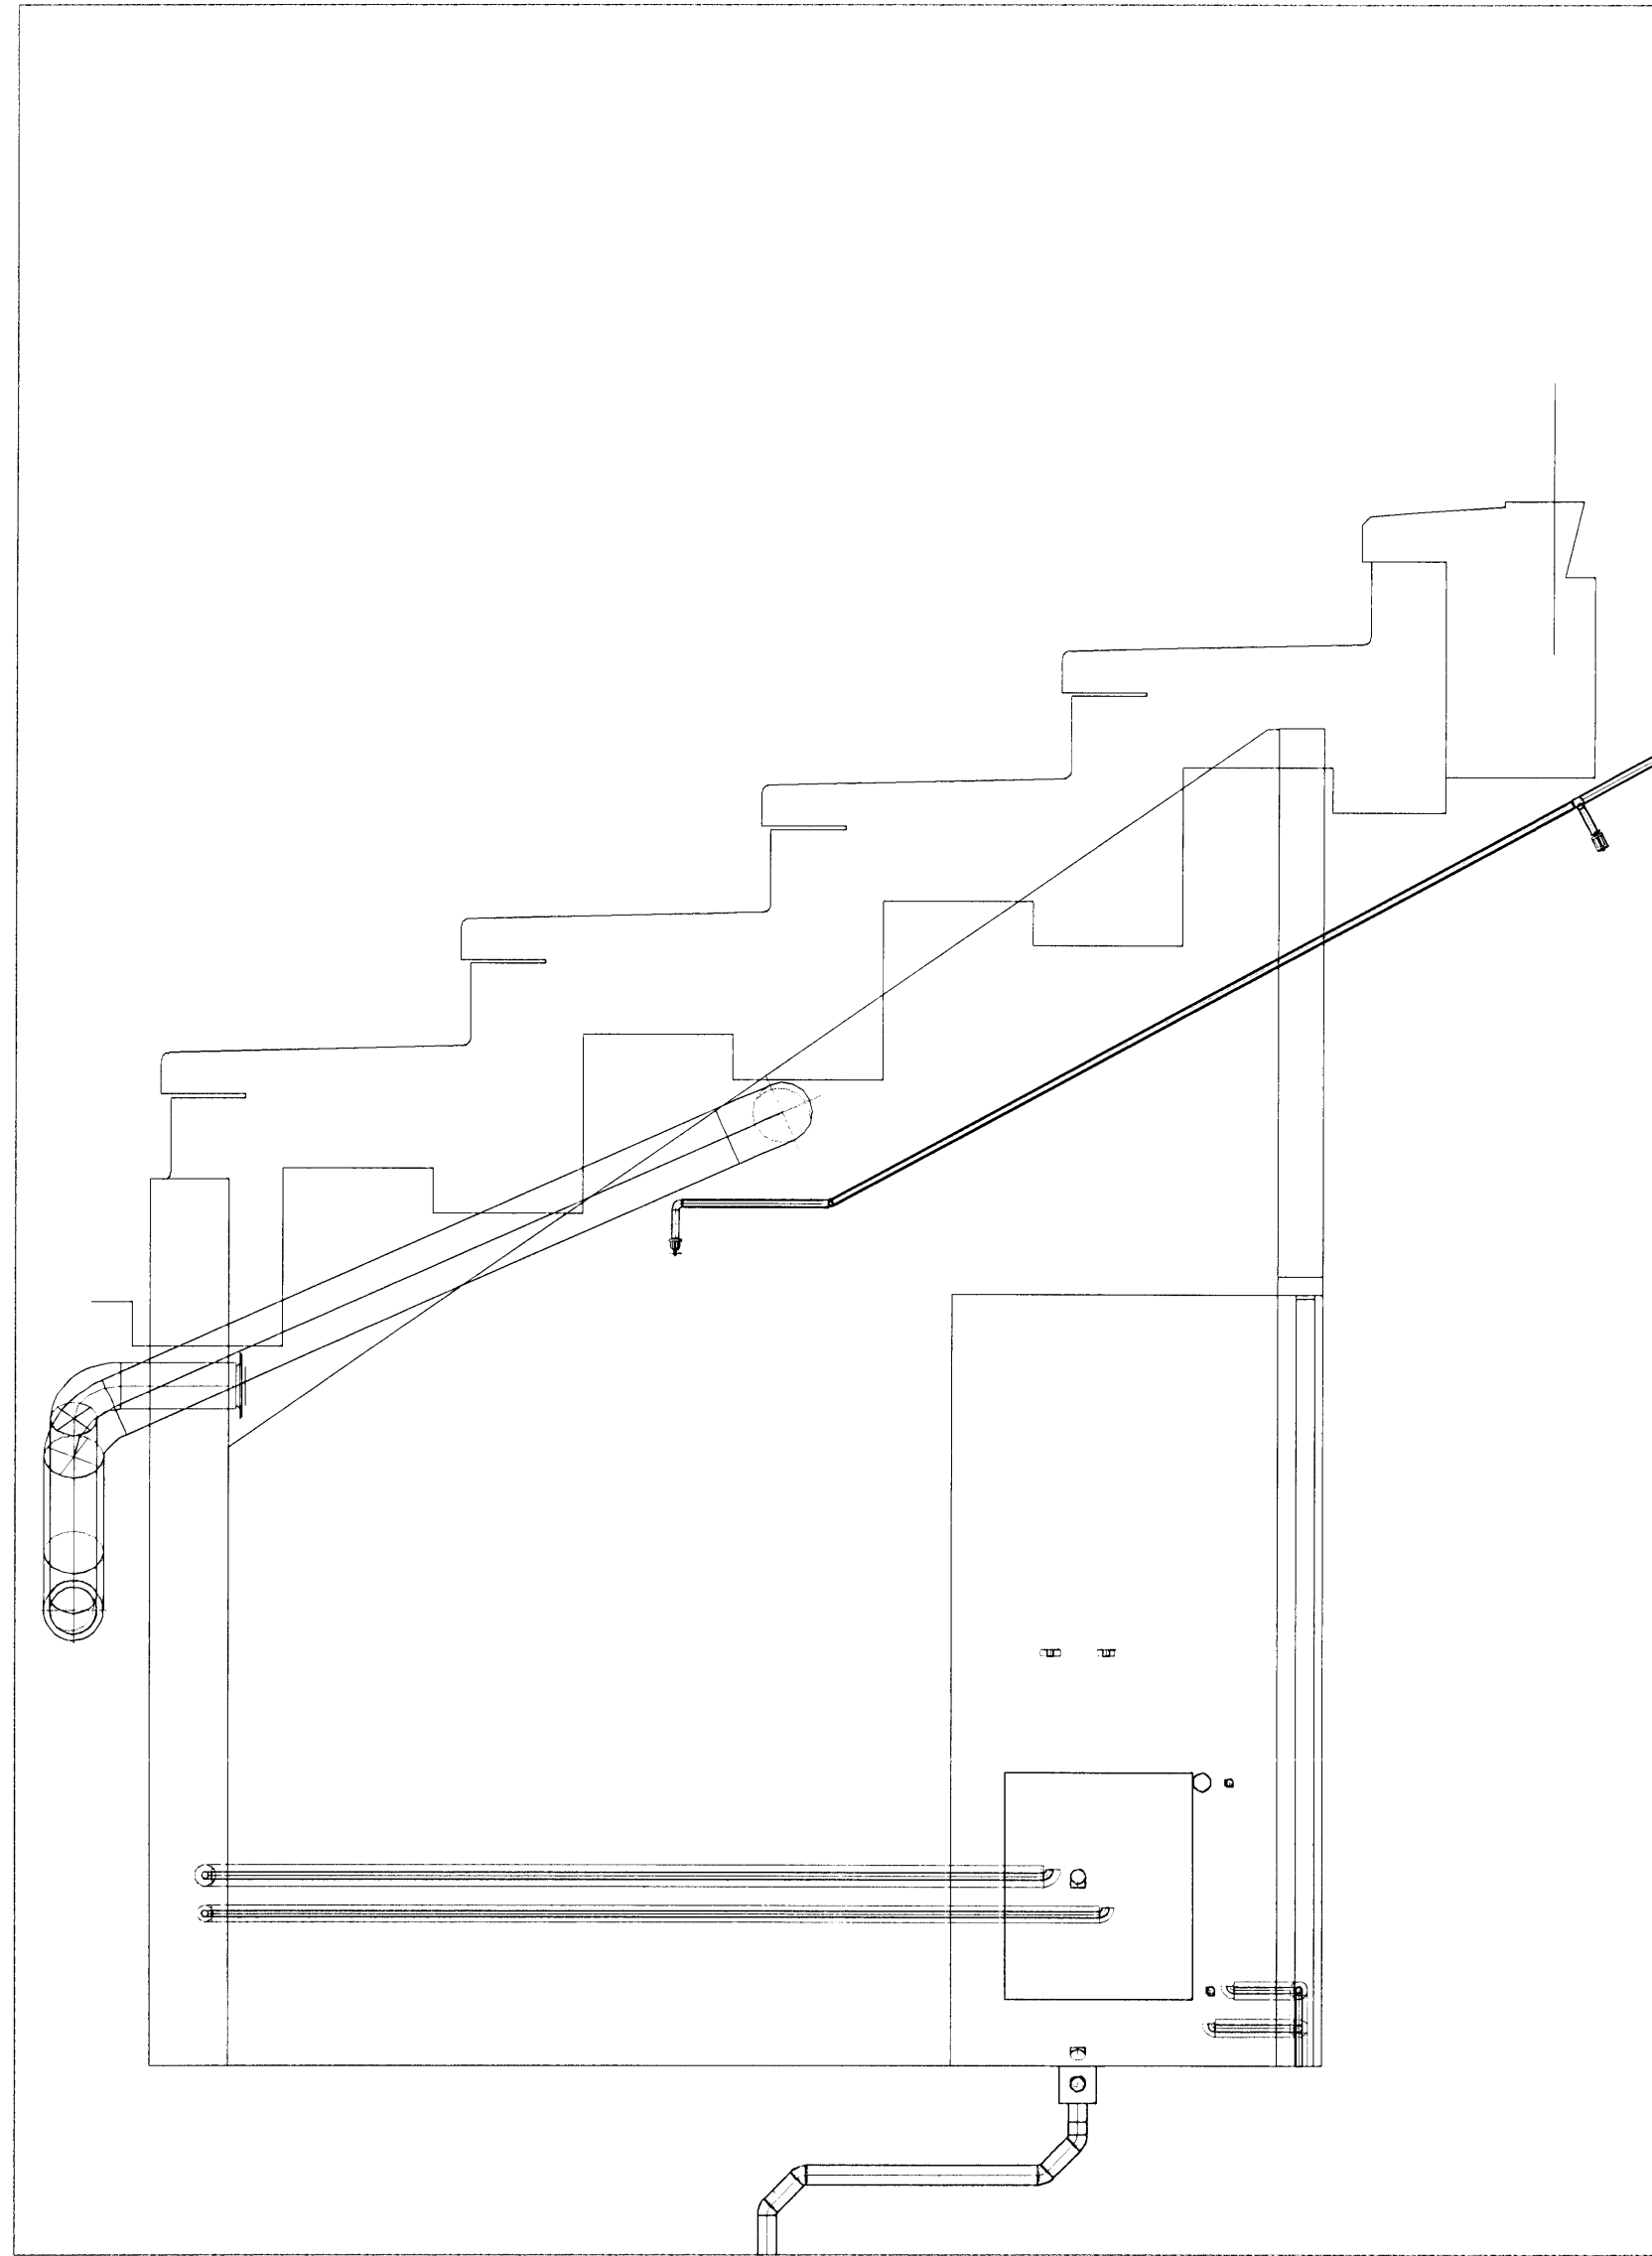

Fjalsbröttahóla

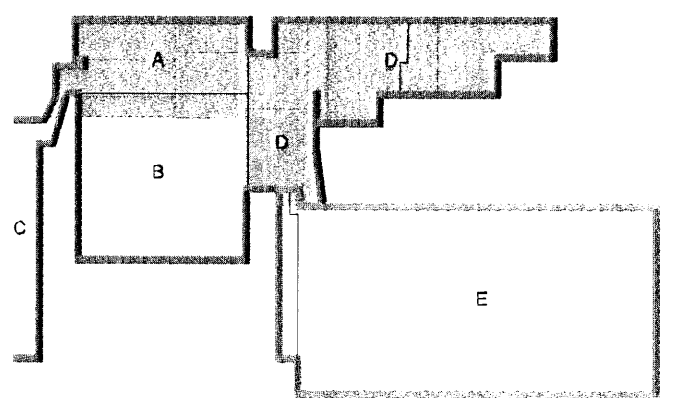

Utg. Dags. Skýring Hannað/Yfirfarð

VSB

VERKFRÆÐISTOFA

BÆJARHRAUN 20 · 220 HAFNARFJÖRDUR KENNIT. 710796-2899
 vsb@vsb.is · Sími 585 8600 · Fax 585 8610 · www.vsb.is

Áritun séðgönguávar
 Sveinn Áki Sverrisson, Kt. 230855 6609

KAPLAKRIKI
 HAFNARFIRÐI

Verkhúð
 Lagnir
 Neysluvatns- hita- og vatnsúðalagnir
 Snúð A, B, C, D, E, F, G, H og I

Hannað	Teiknað	Yfirfarð	Kvarði	Síða
BS	BS	SÁS	1:20	/ A1
Dags.	Verkefni	Teikning	Utgáfa	
16.10.2007	06811	A P284	-	