




AFSTÖÐUMYND 1:500

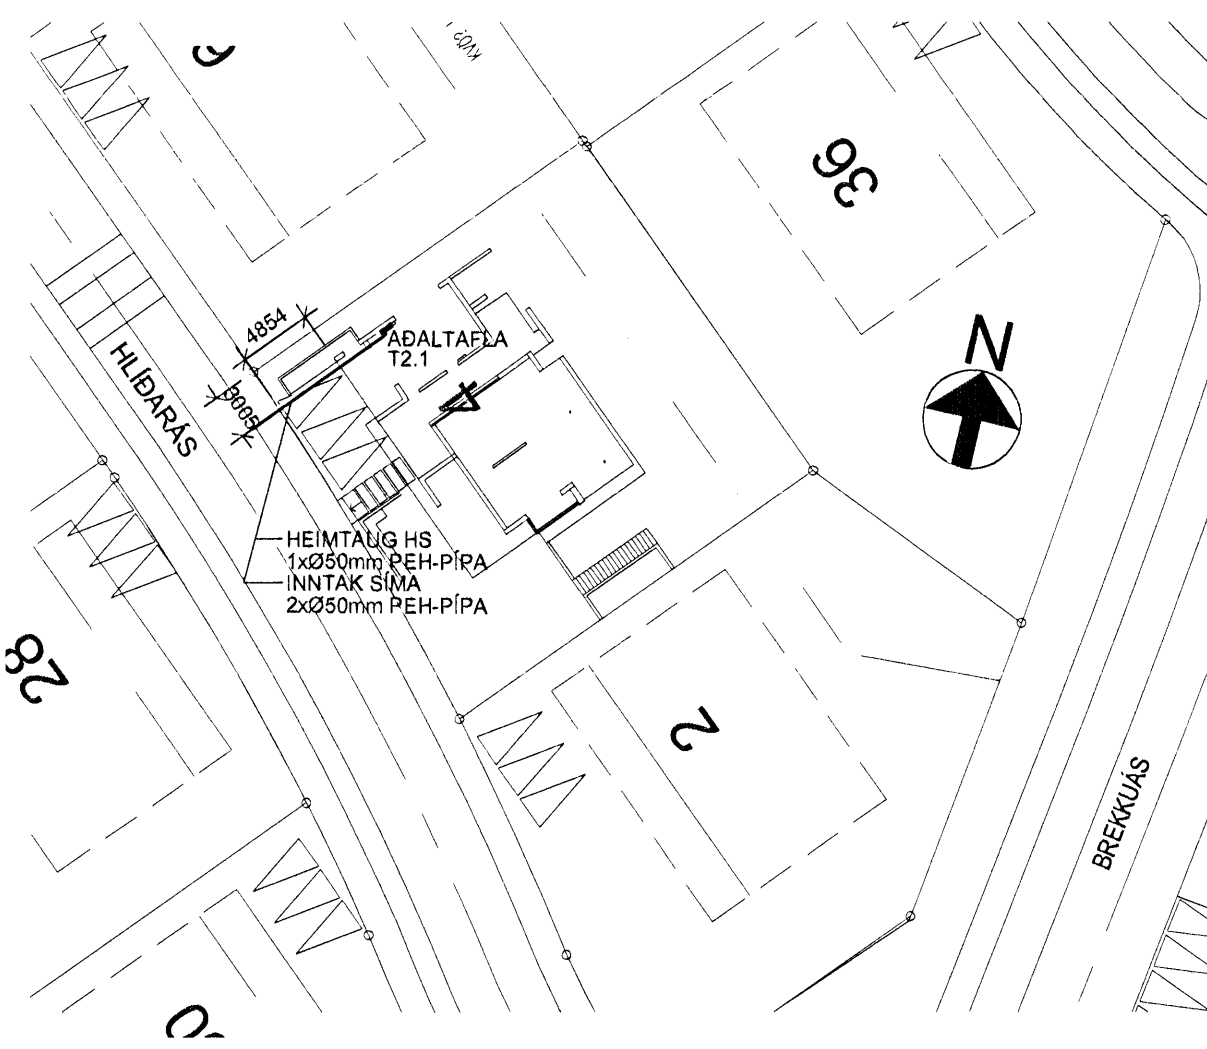


GRUNNMYND MÆLATÓFLURÝMIS 1:50

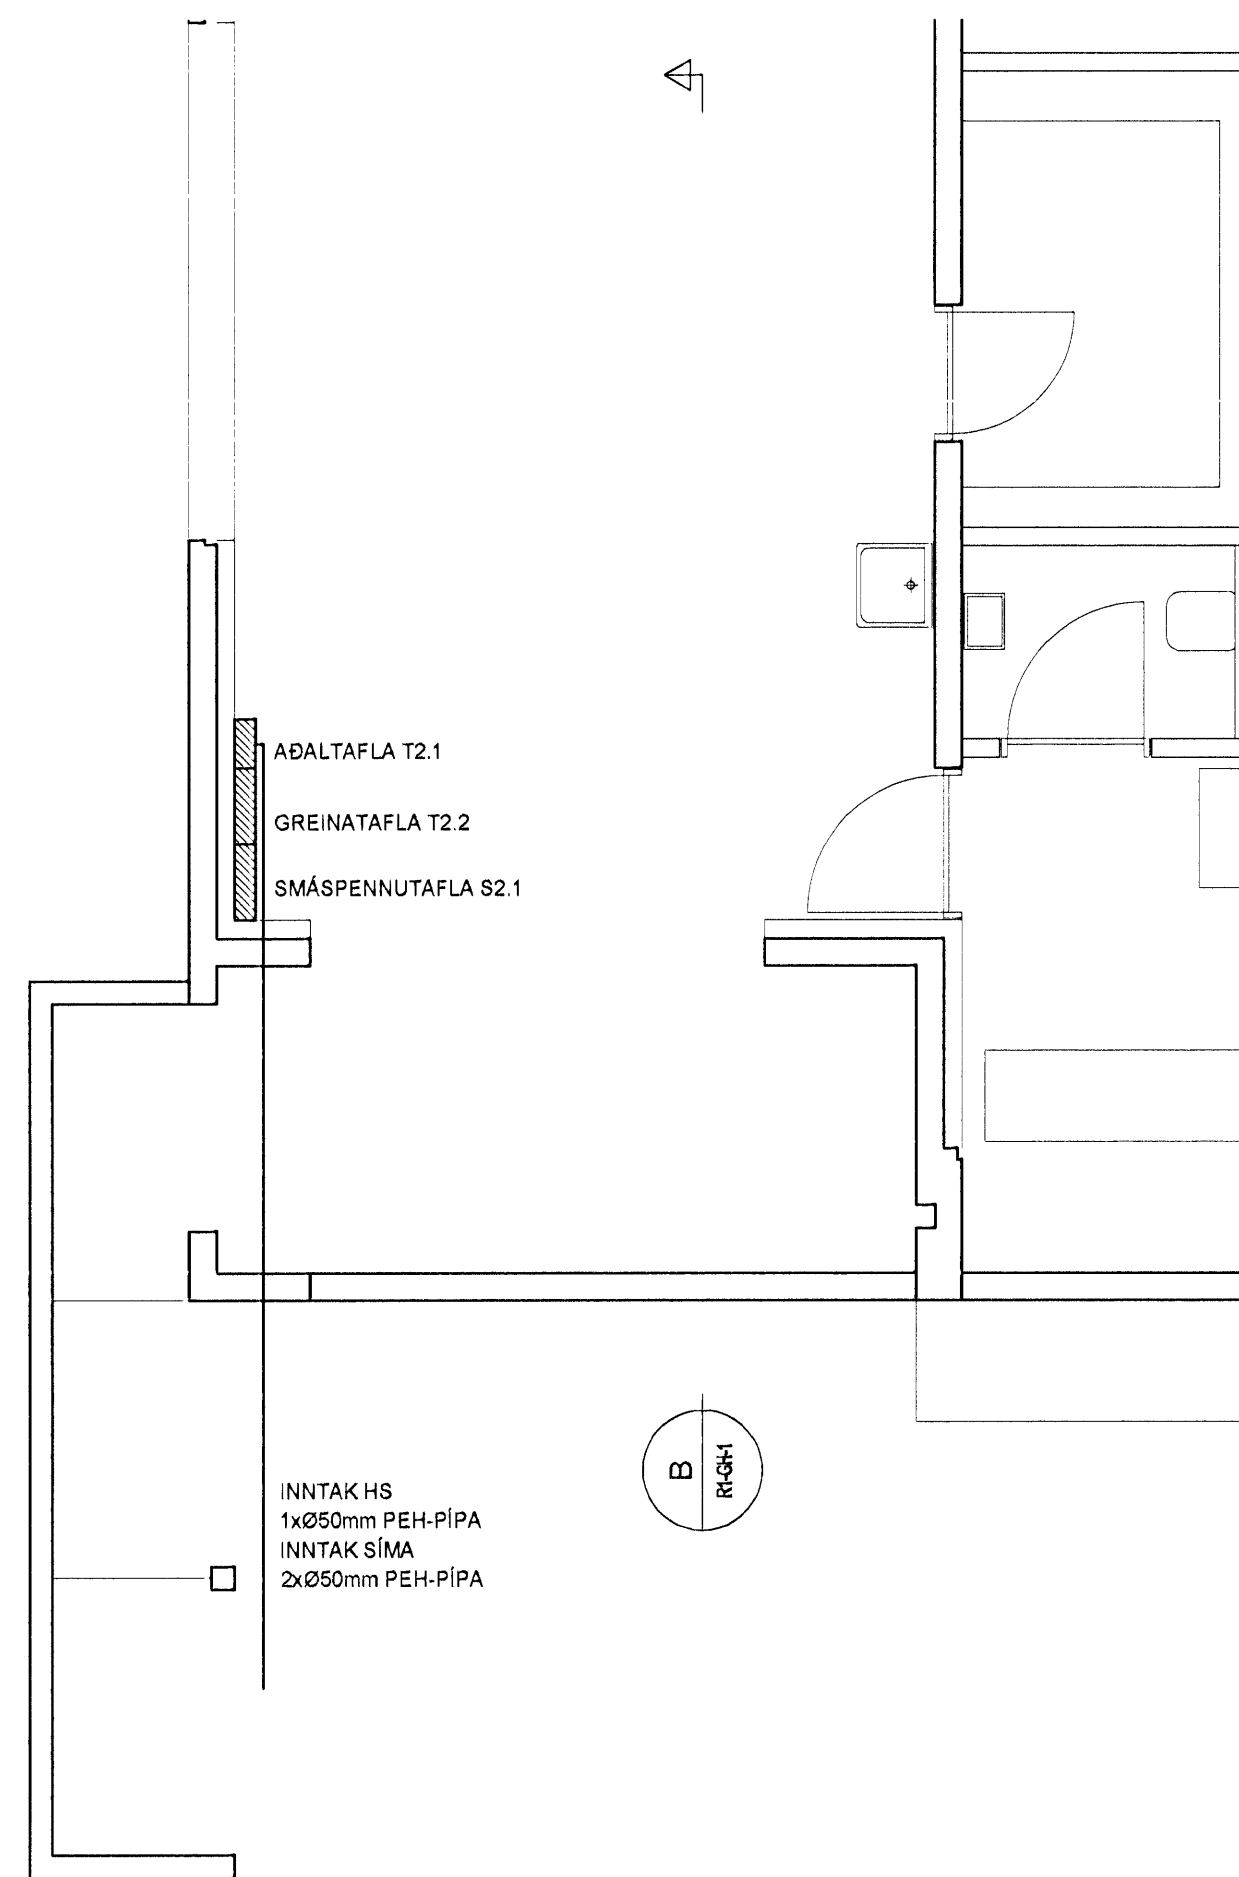


Gólfmát

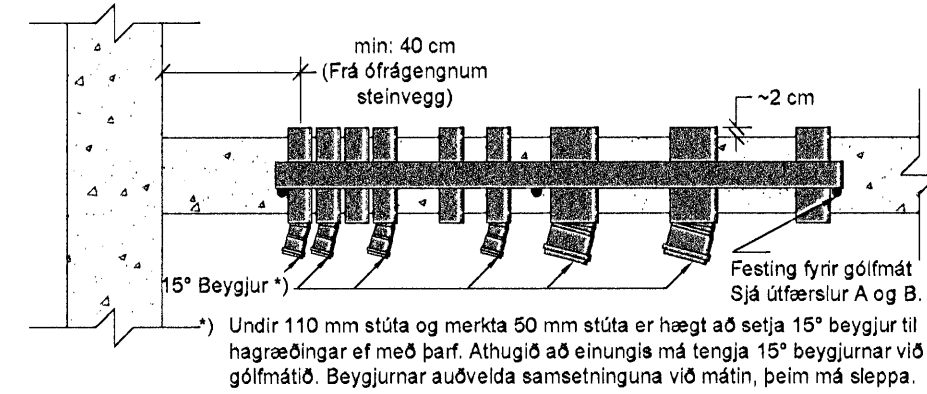


B SNIÐ 1:50

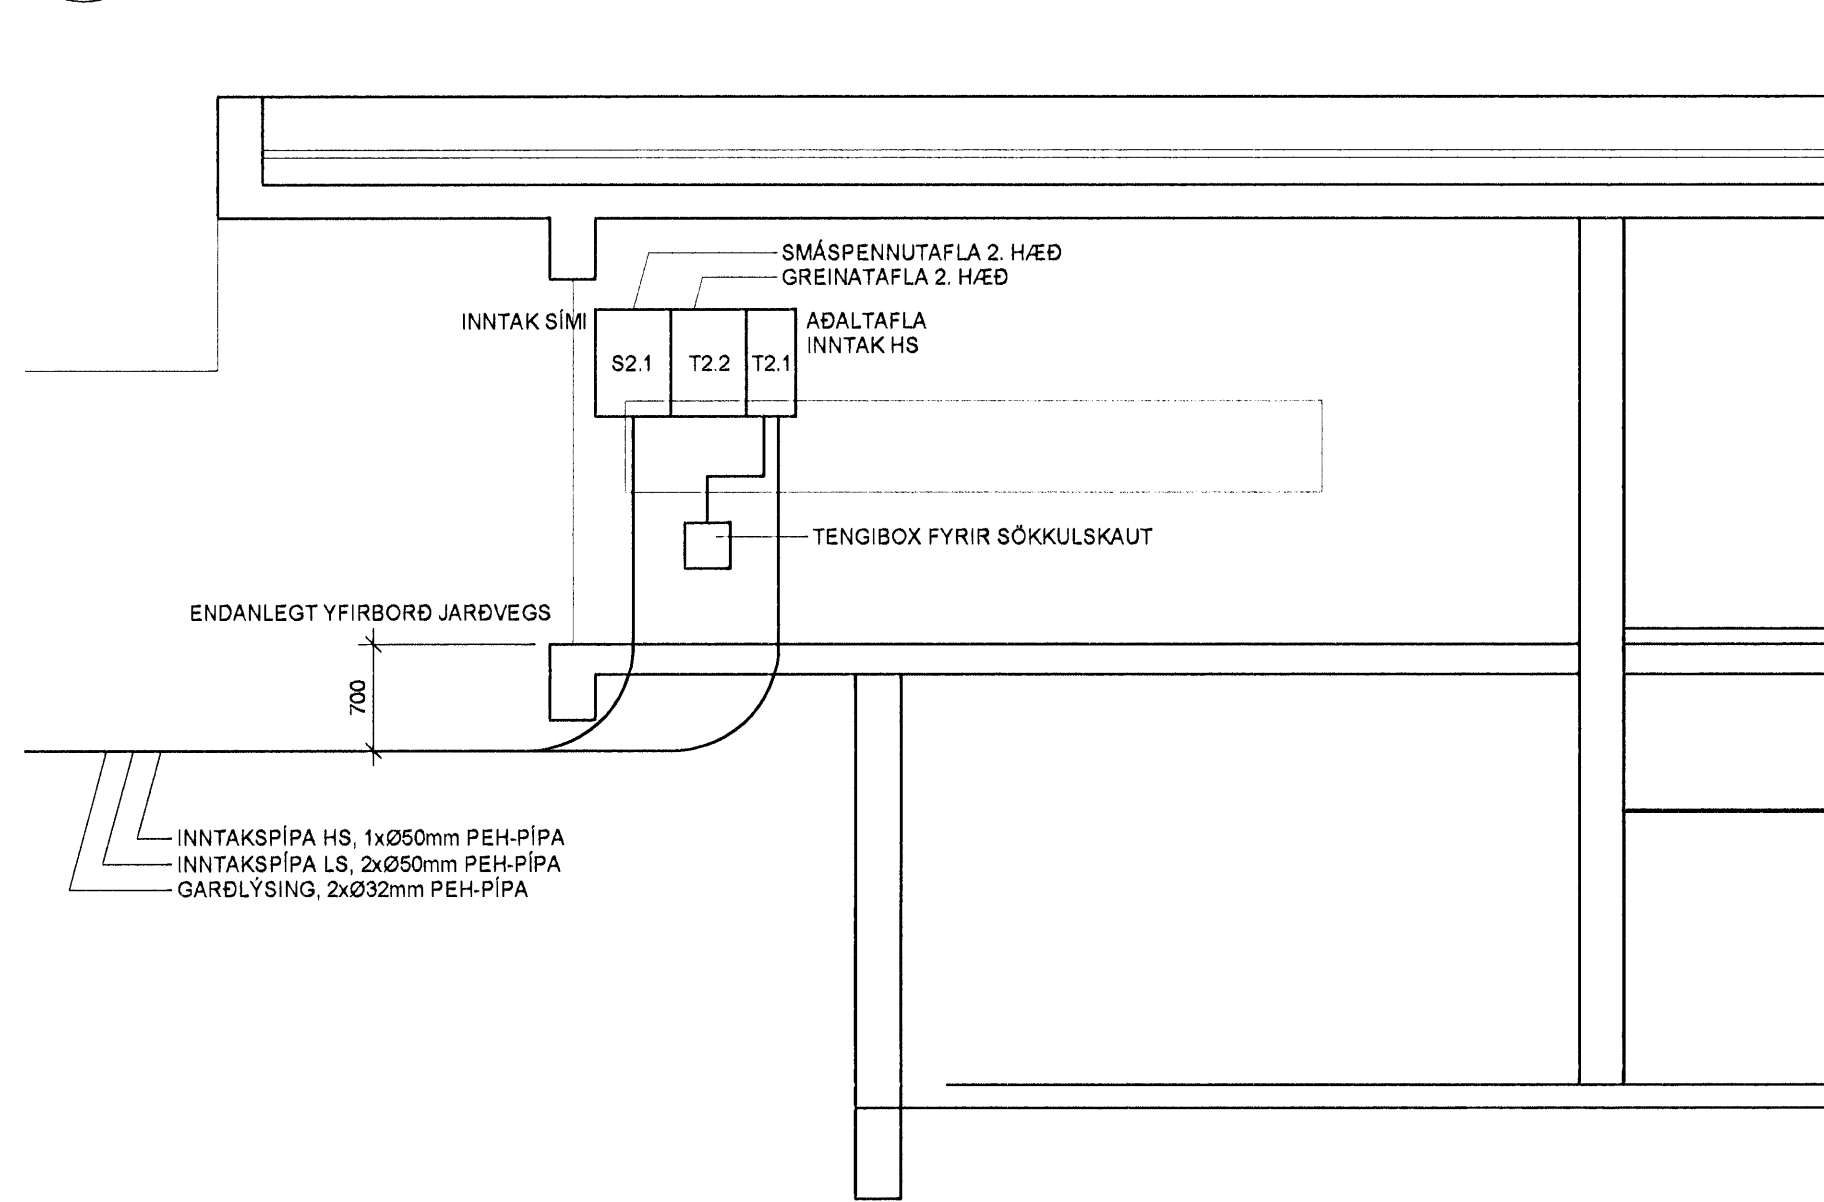


ADALTAFLA T2.1

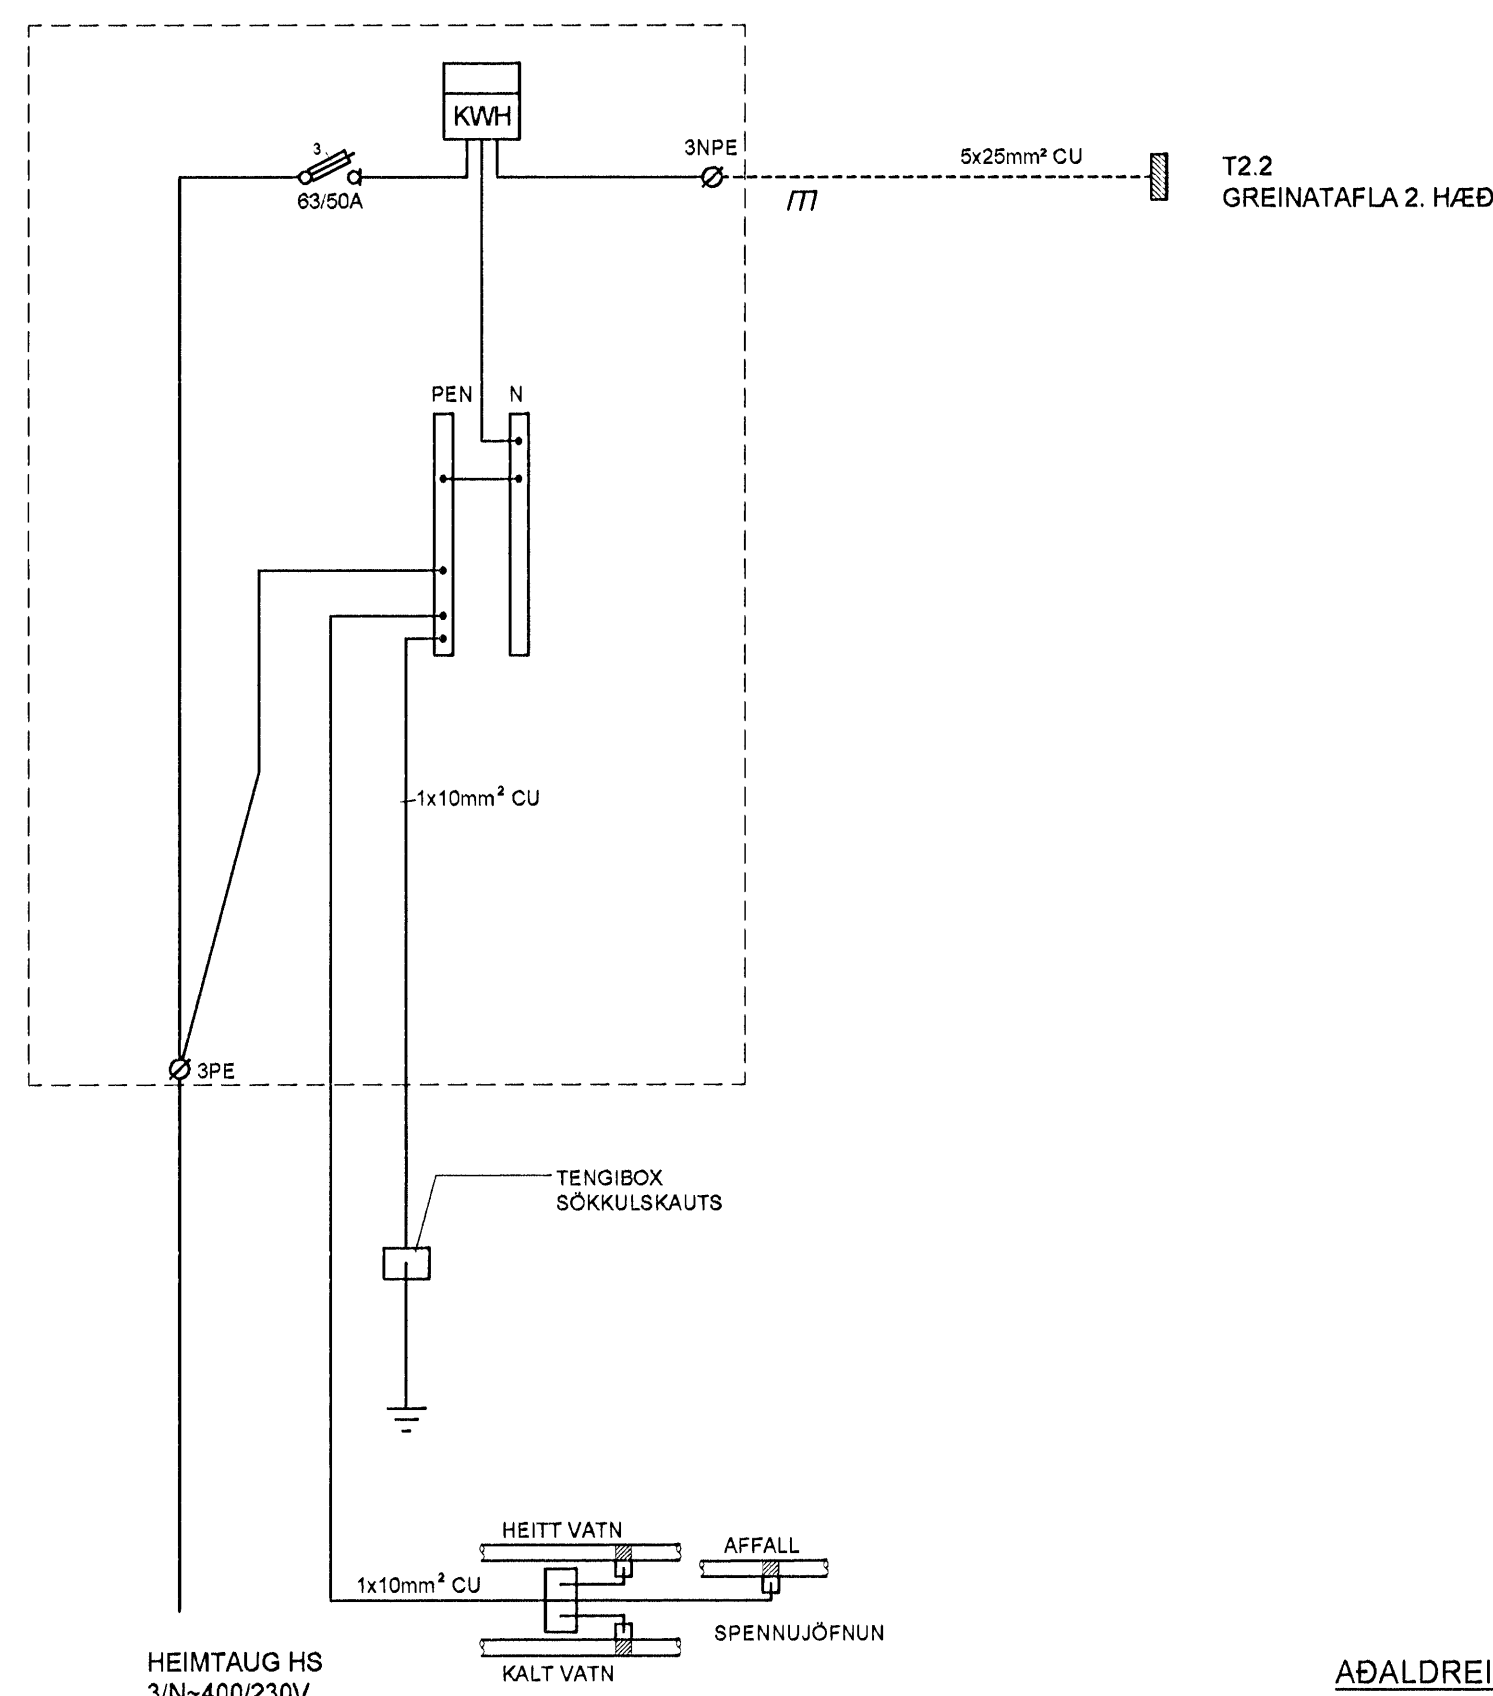

Frágangur í kringum gólfmát og ídráttarrör

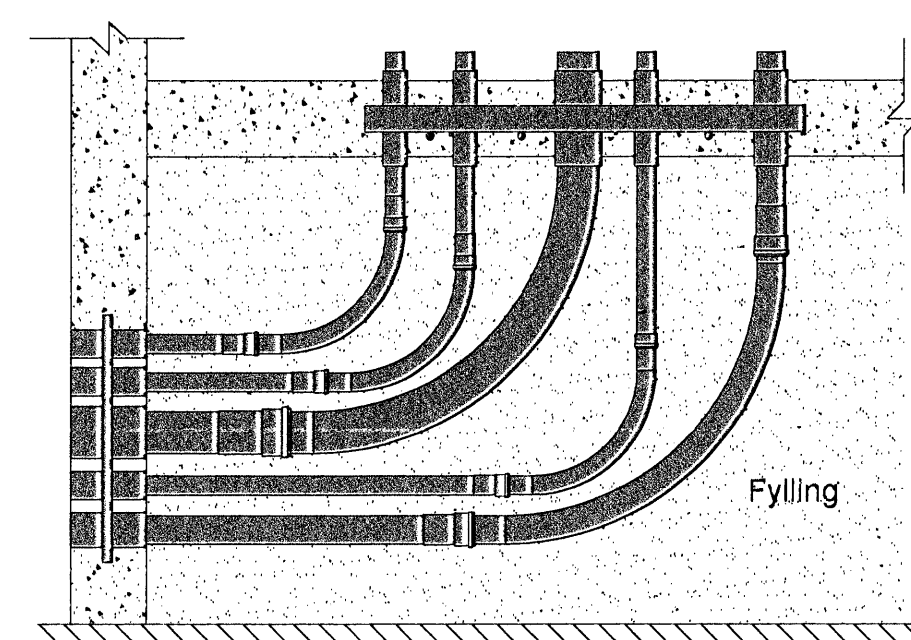

SÖKKULSKAUT 1:100

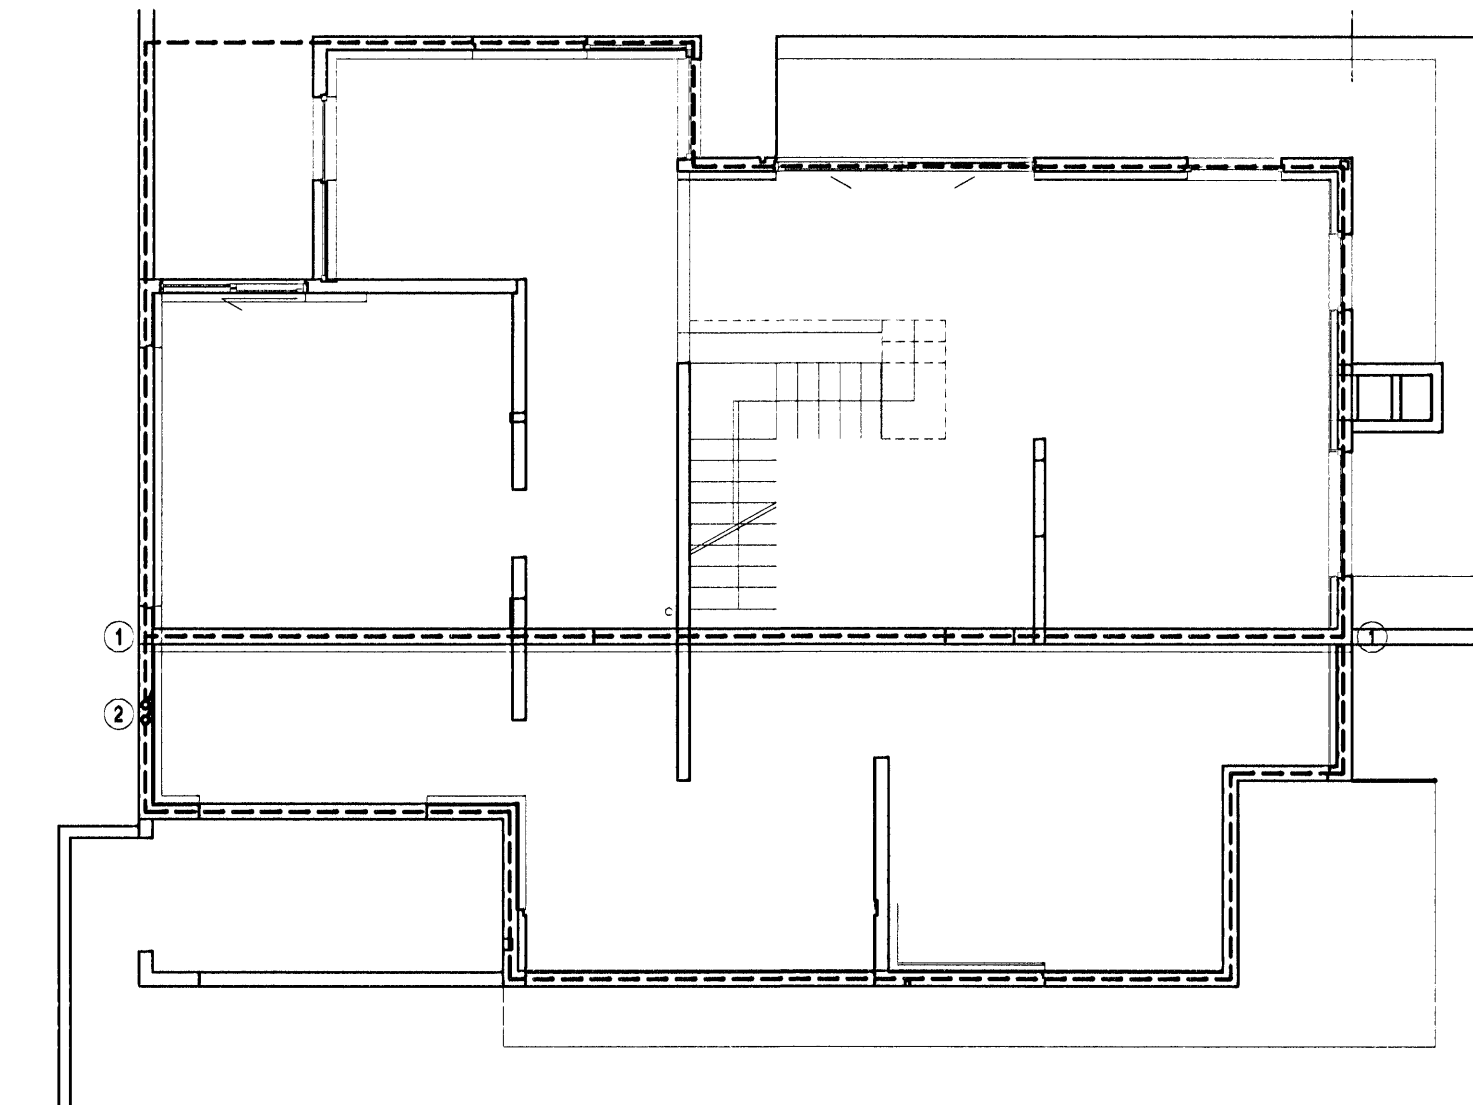


ATHUGASEMDIR:

SÖKKULSKAUT SKAL GANGA FRÁ MED ÞVÍ AD TENGJA TRYGGILEGA SAMAN TVÖ NESTU JÁRNIN Í SÖKKLI MED VÍRAKLEMMU EDA MED RAFSUDU. JÁRNAGRIND Í GÓLFUM SKAL TENGJA VIÐ JÁRNAGRIND Í SÖKKLUM/VEGGJUM MED VÍRAKLEMMUM EDA MED RAFSUDU.


SKÝRINGAR:

- SÖKKULSKAUT
- ① SAMTENGING Á STEYPUSTYRKARJÁRN
- ② STEYPUSTYRKARJÁRN (2xØ8mm) AD TENGIBOXI FYRIR SÖKKULSKAUT.

SÖKKULSKAUT DÆMIGERÐUR FRÁGANGUR

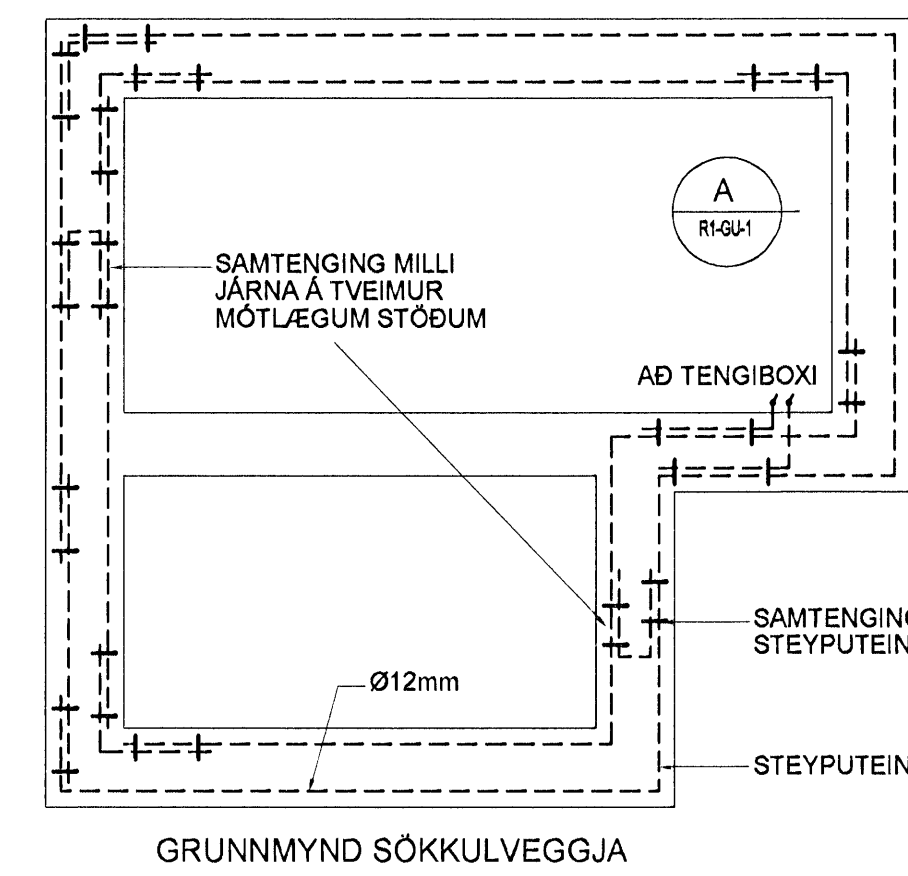


A SNIÐ

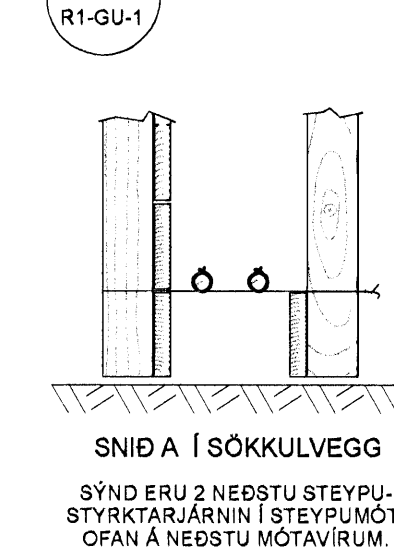

SNIÐ A Í SÖKKULVEGG


SÝND ERU 2 NEDSTU STEYPUSTYRKARJÁRNIN Í STEYPUMÓTI OFAN Á NEDSTU MÓTAVIRUM.

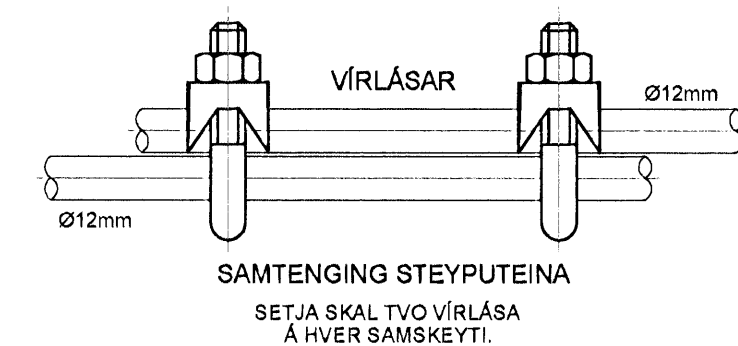


SAMTENGING STEYPUTEINA

SETJA SKAL TVÖ VÍRLÁSA Á HVER SAMSEYTI.

ADALDREIFING - TÓFLUR

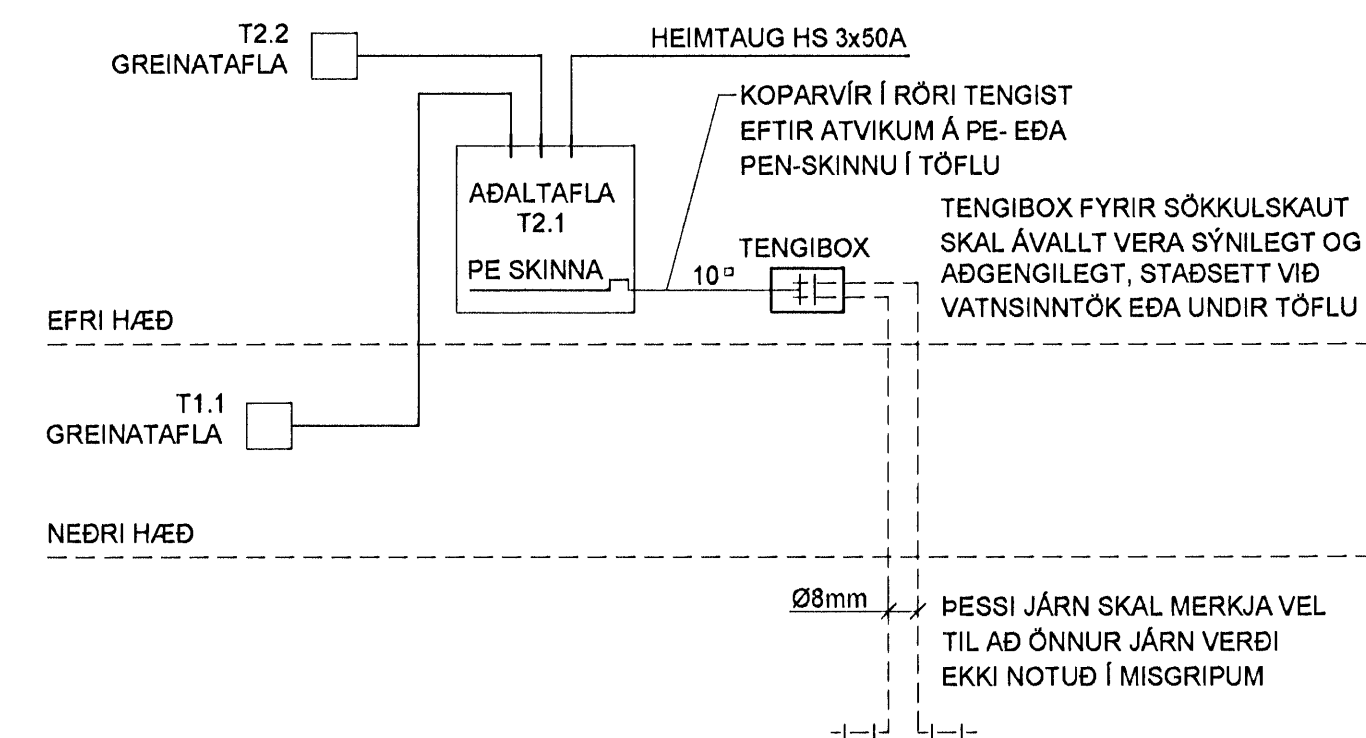


ÞESSI JÁRN SKAL MERKJA VEL TIL AD ÖNNUR JÁRN VERÐI EKKI NOTUÐ Í MISGRIPUM

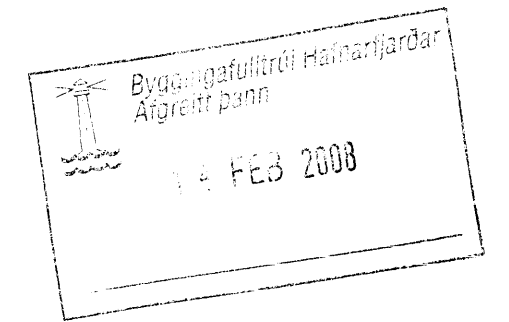

ARTUR SAURVEINGARHÖNUNGAR
JO 071070-3069

SR DAGS BREYTING REKNI TEKNI

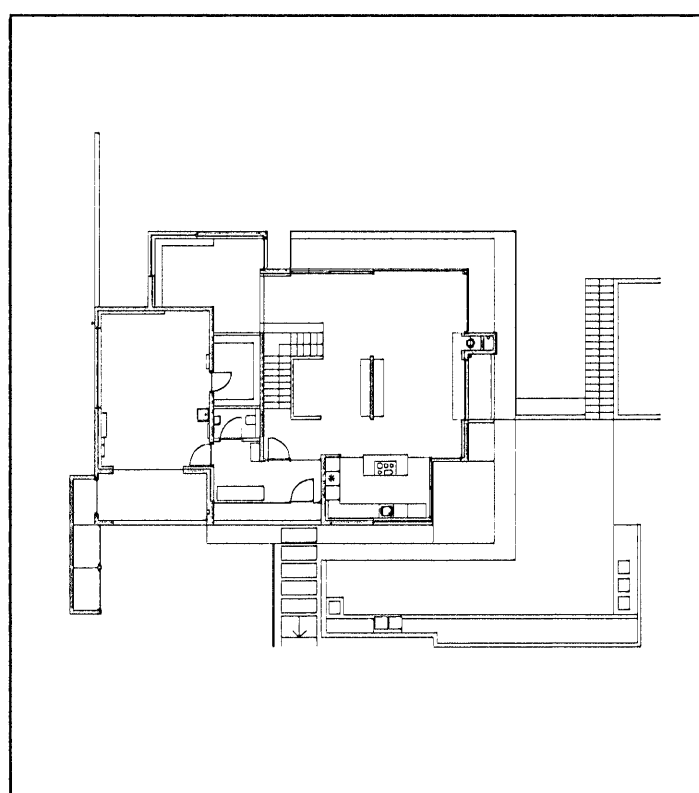

VSÓ RÁÐGJÖF

BORGARTÚN 20, 108 REYKJAVÍK, Sími 066-9000, Sími/Fax 066-9010, Netfang vs@vs.is

HLÍÐARÁS 4 - HAFNARFIRÐI

RAFKERFI AFSTÖÐUMYND HEIMTAUGATEIKNING ADALDREIFING OG SNIÐ
KVAÐI: A1 / 1.500, 1.50
VERKFR. REYKJAVÍK 02.03.2007

06306 R1-GH-1