

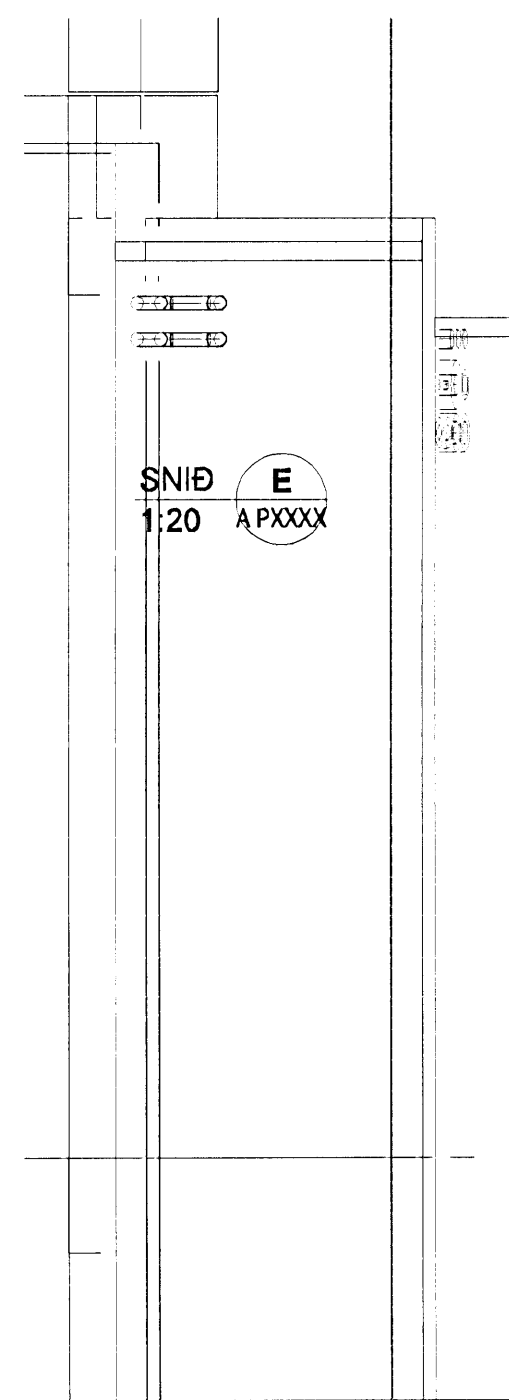
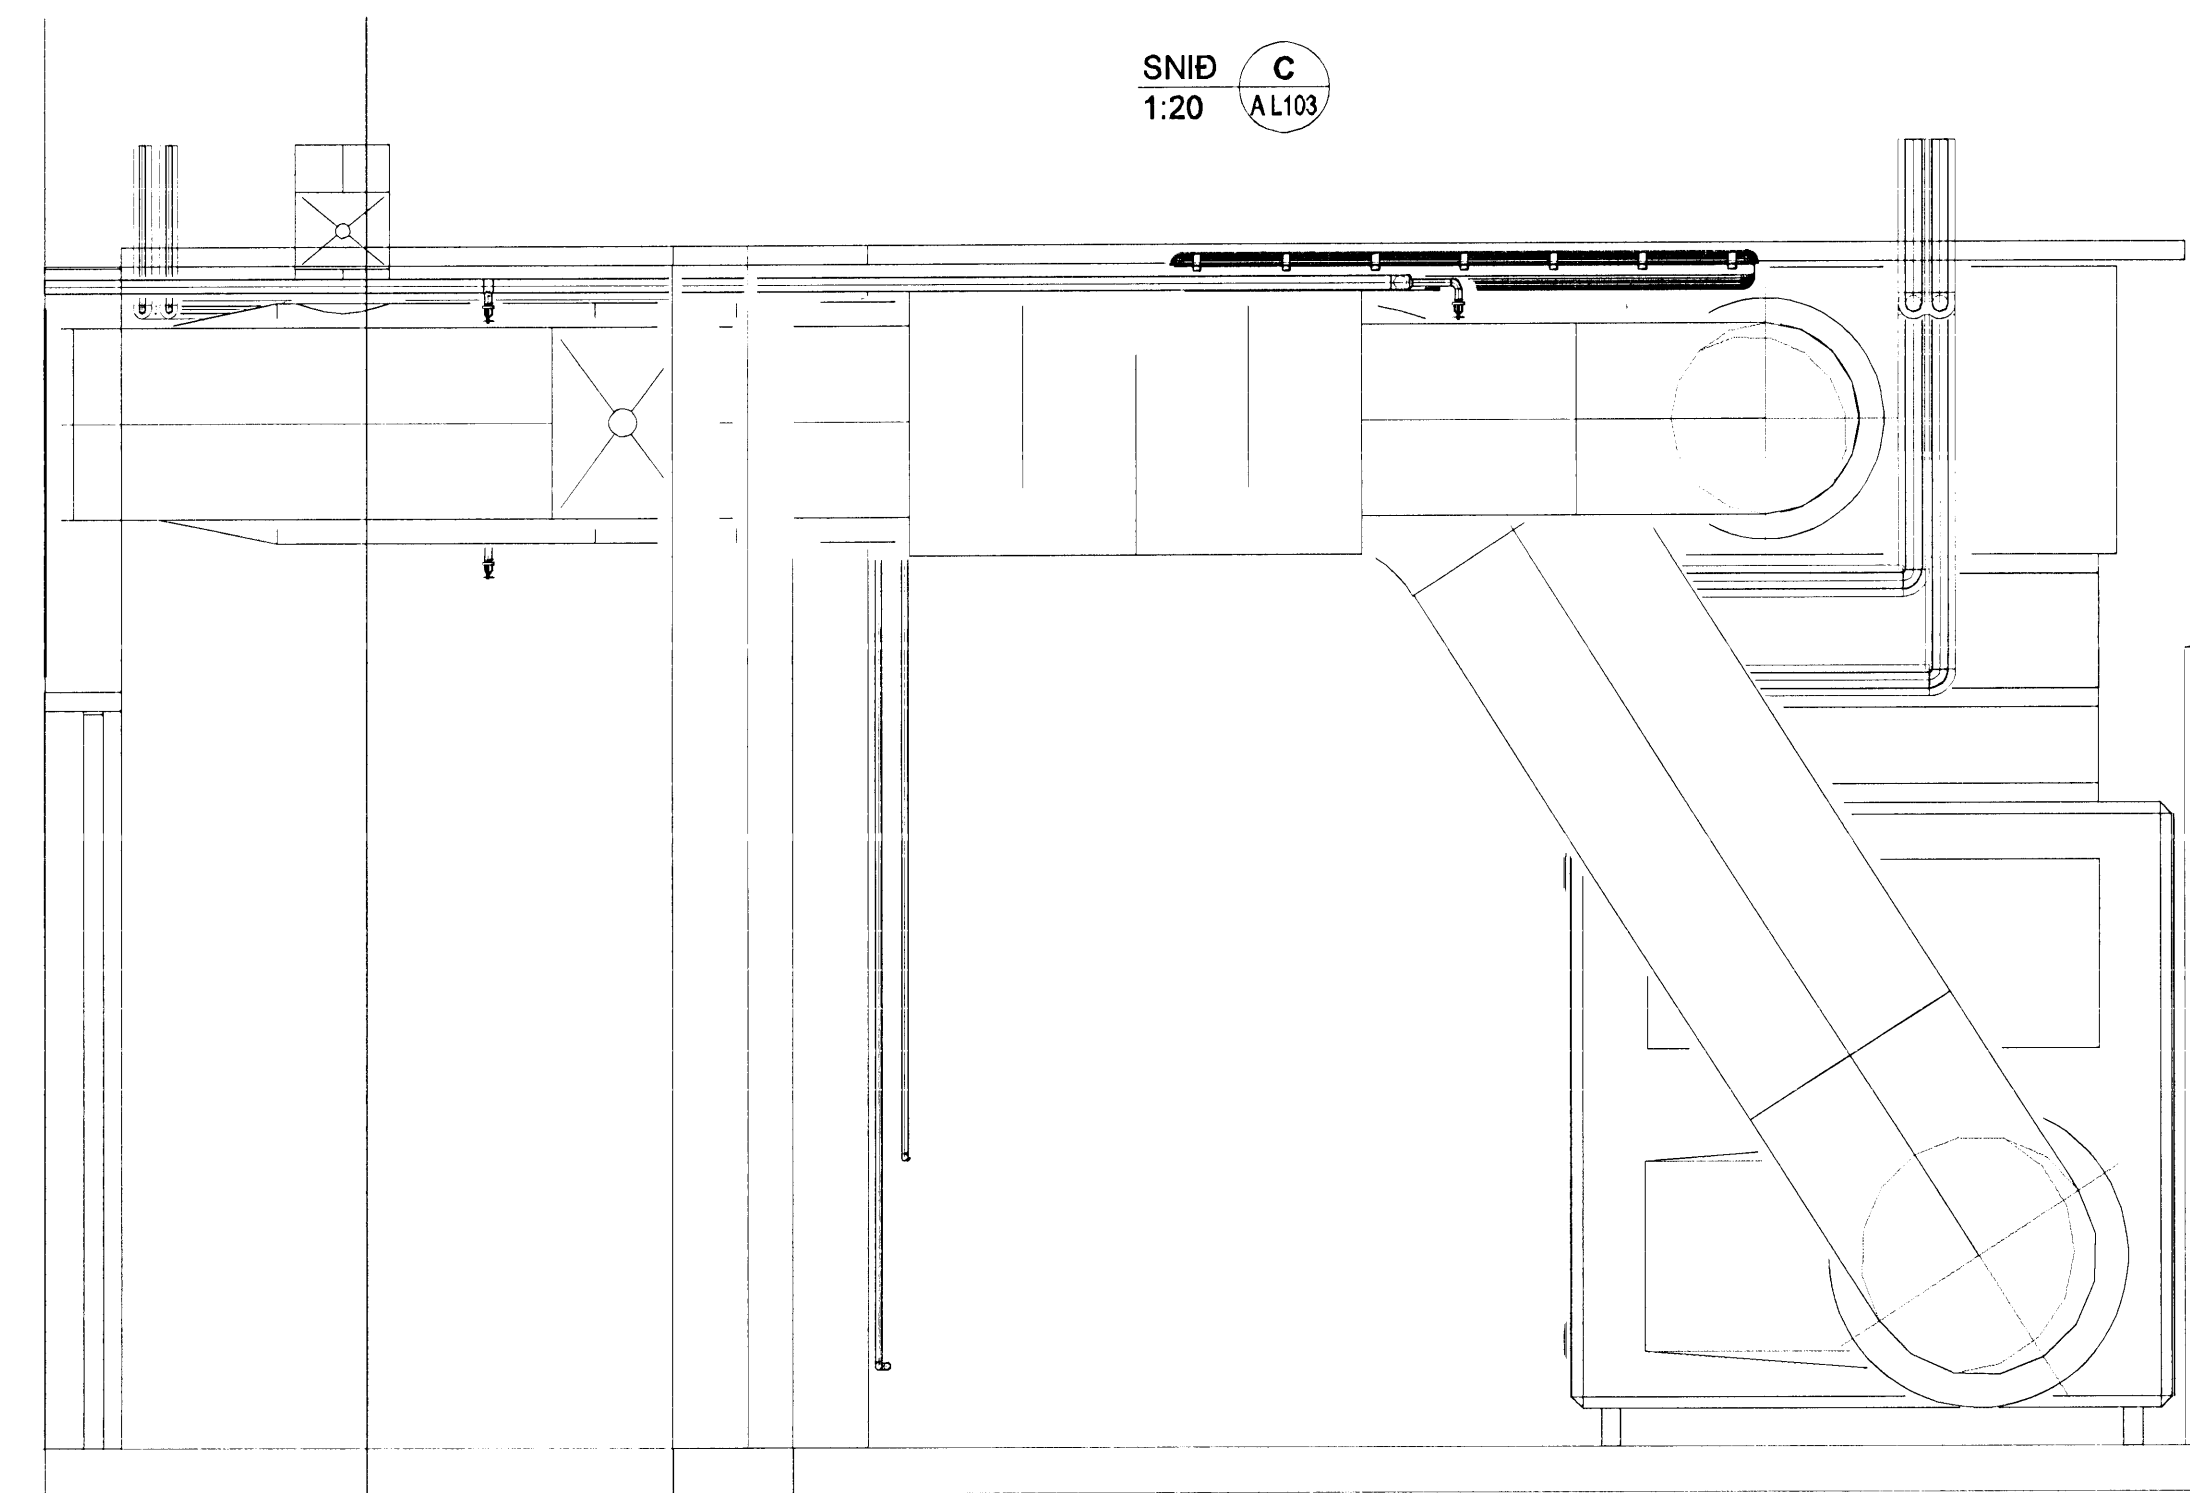
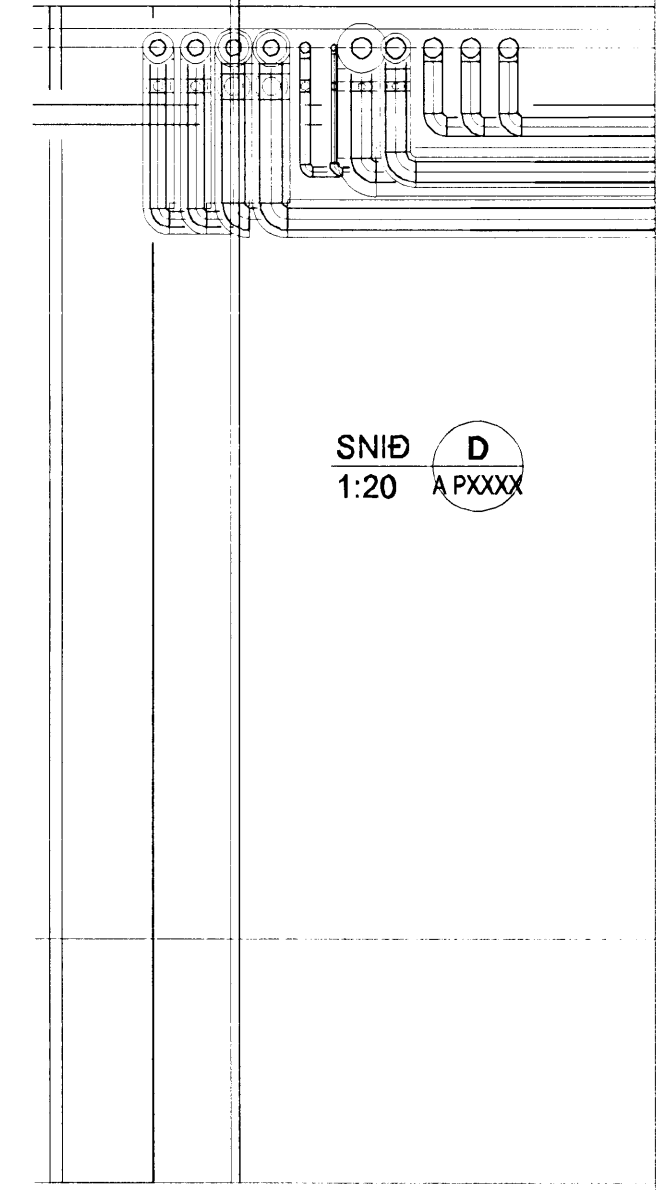
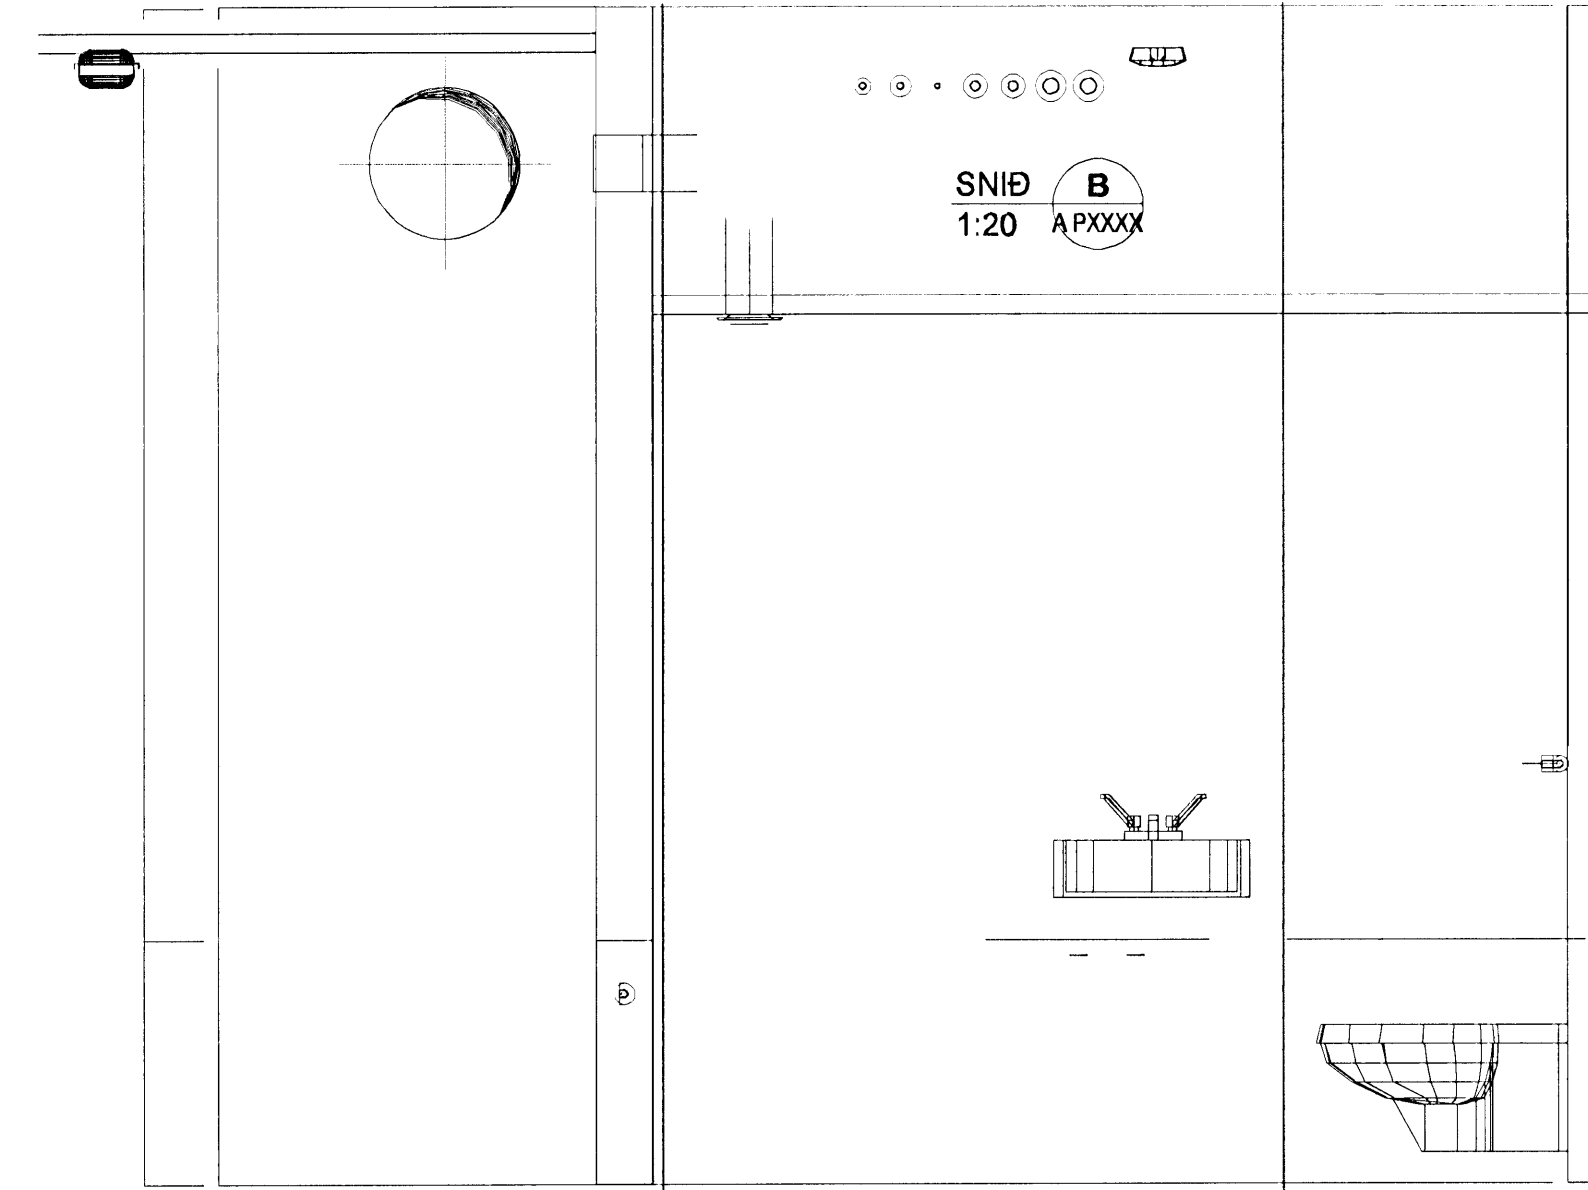


Ábyrgðarábyrging
 14 FEB 2008
 VPS

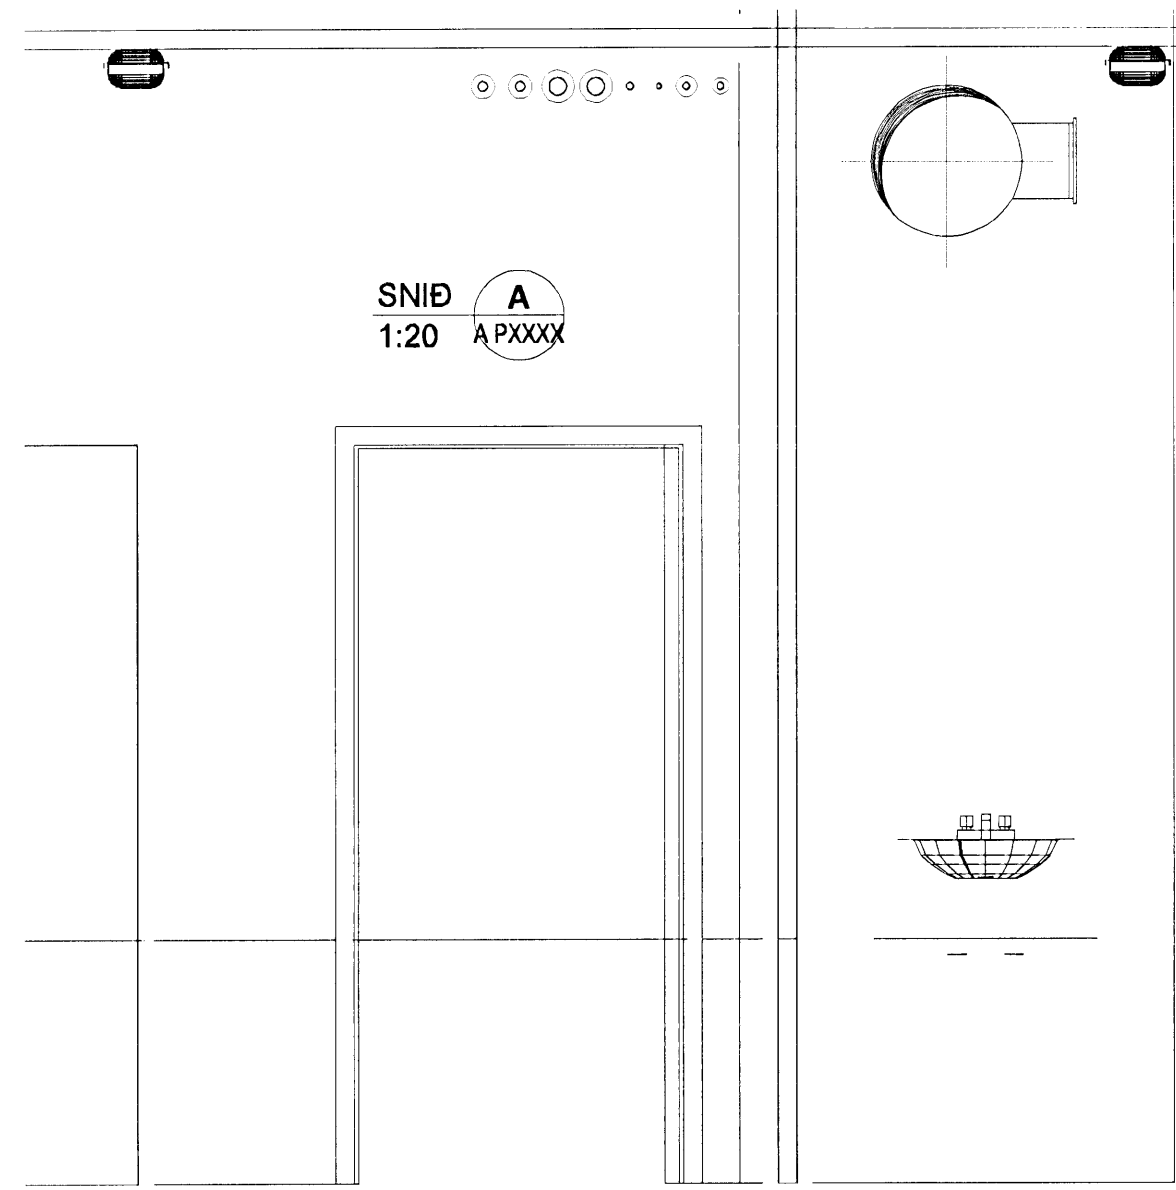

Hanna Dyr Yrifa
 Kt. 110457-2789

KAPLAKRIKI

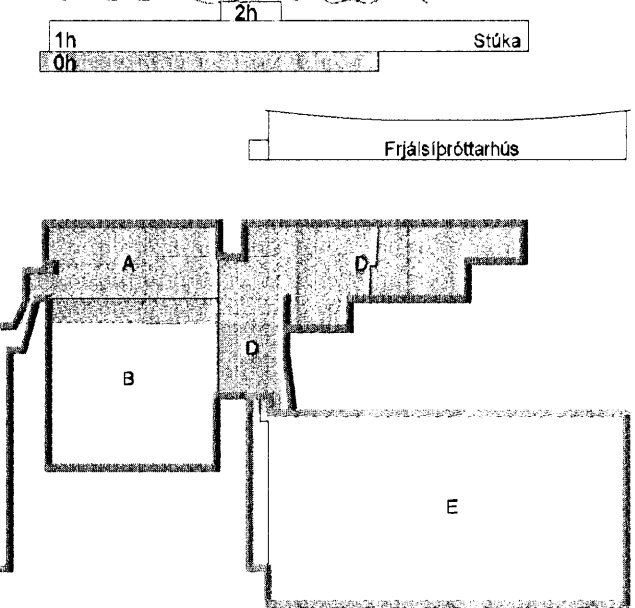

Útg. Dags. Skýring. Hanna Dyr Yrifa



VERKFRÆÐISTOFA

BÆJARHRAUN 20 - 220 HAFNARFJÖRDUR, KENNIT. 710706-2899
 veb@vsb.is Sími 585 8600 Fax 585 8610 www.vsb.is

Ártun sérgönguáæ
 Sveinn Ást Sverrisson Kt: 230855 5609

Verkheiti
KAPLAKRIKI
HAFNARFIRÐI

Verkhliuti
 Lagnir
 Neysluvatns- hita- og vatnsúðalagnir 0.hæð
 Sníð A, B, C, D, E

Hannað	Teiknað	Yfirfarið	Kvarði	Síða
BS	BS	SÁS	1:20	/A1
Dags	Verkefni	Teikning	Útgáfa	
16.10.2007	06811	A P281	-	