
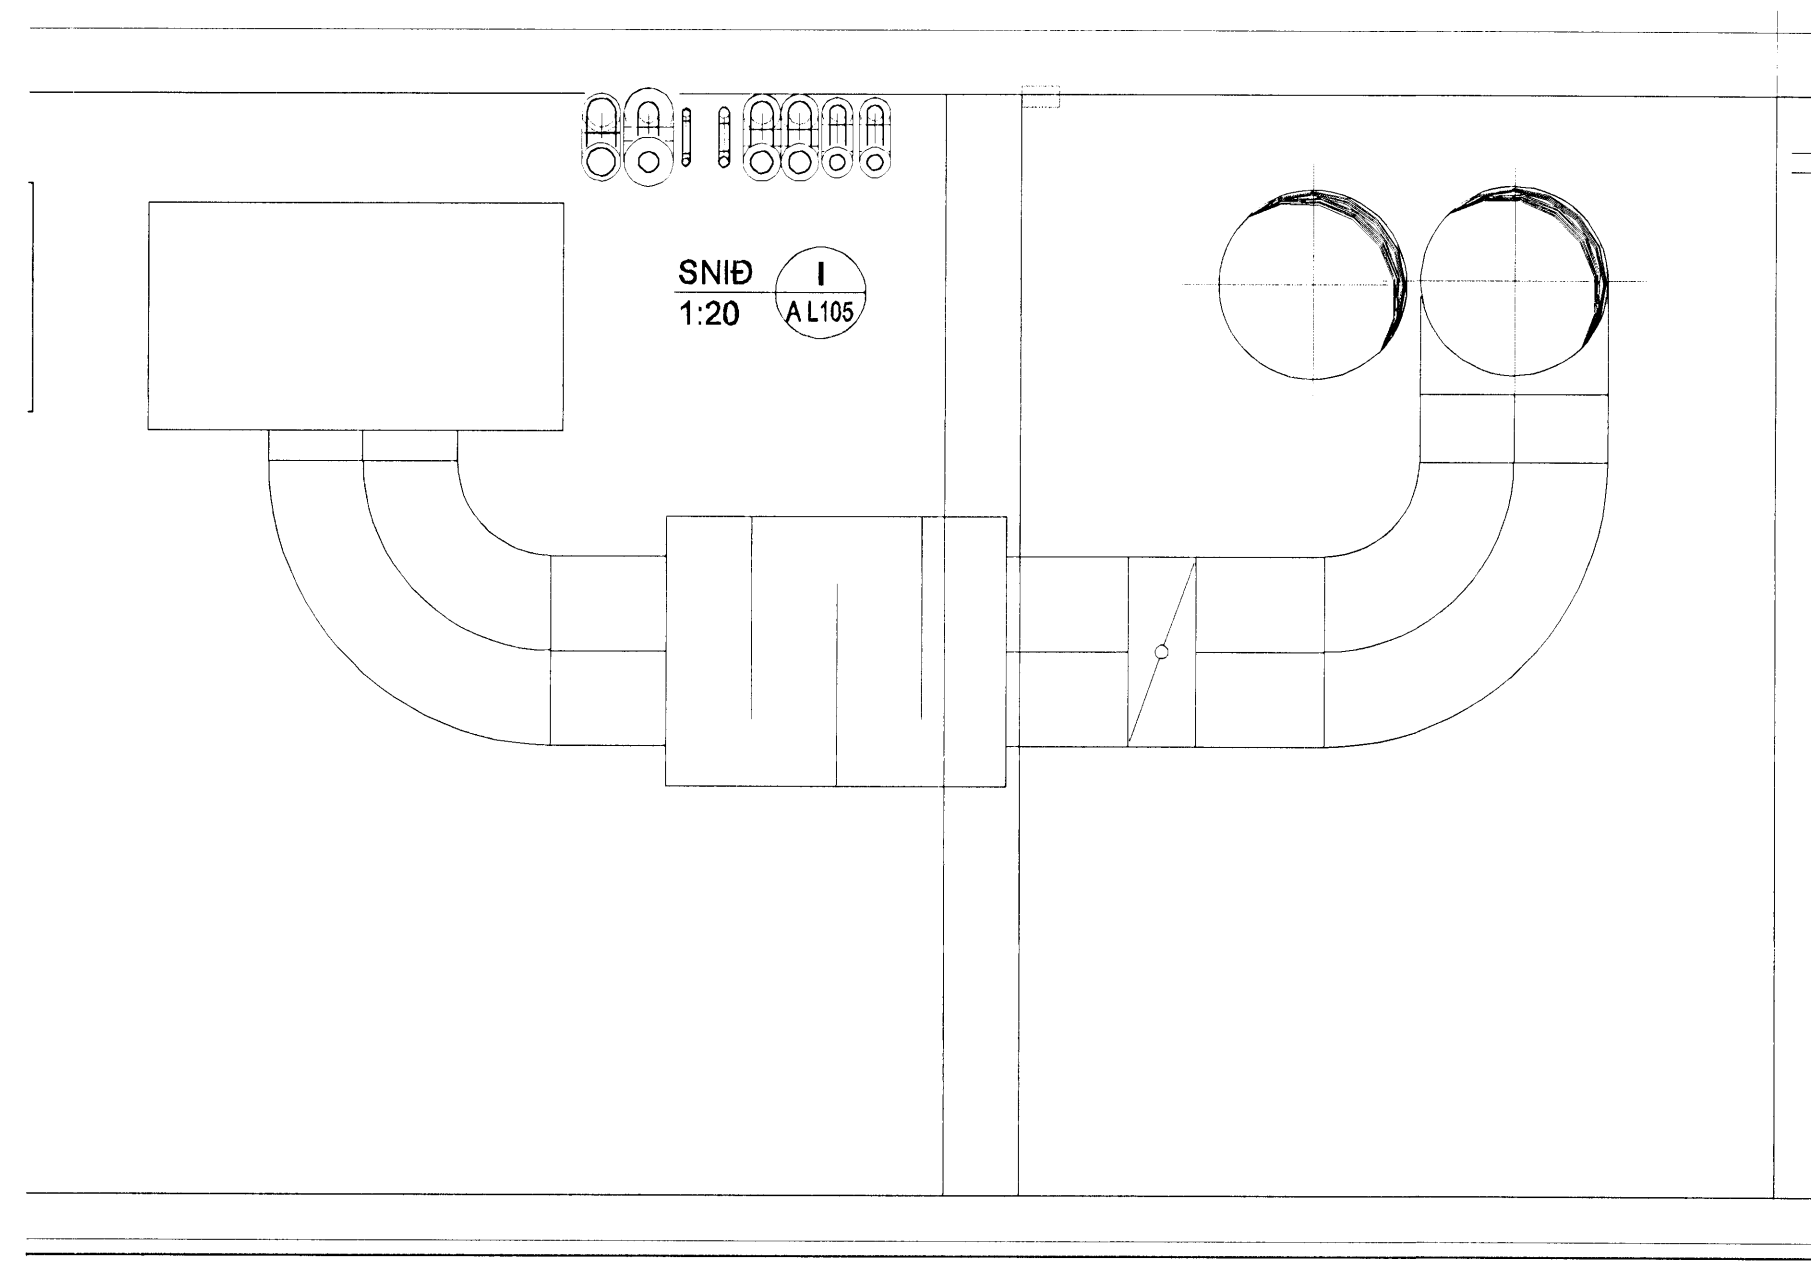
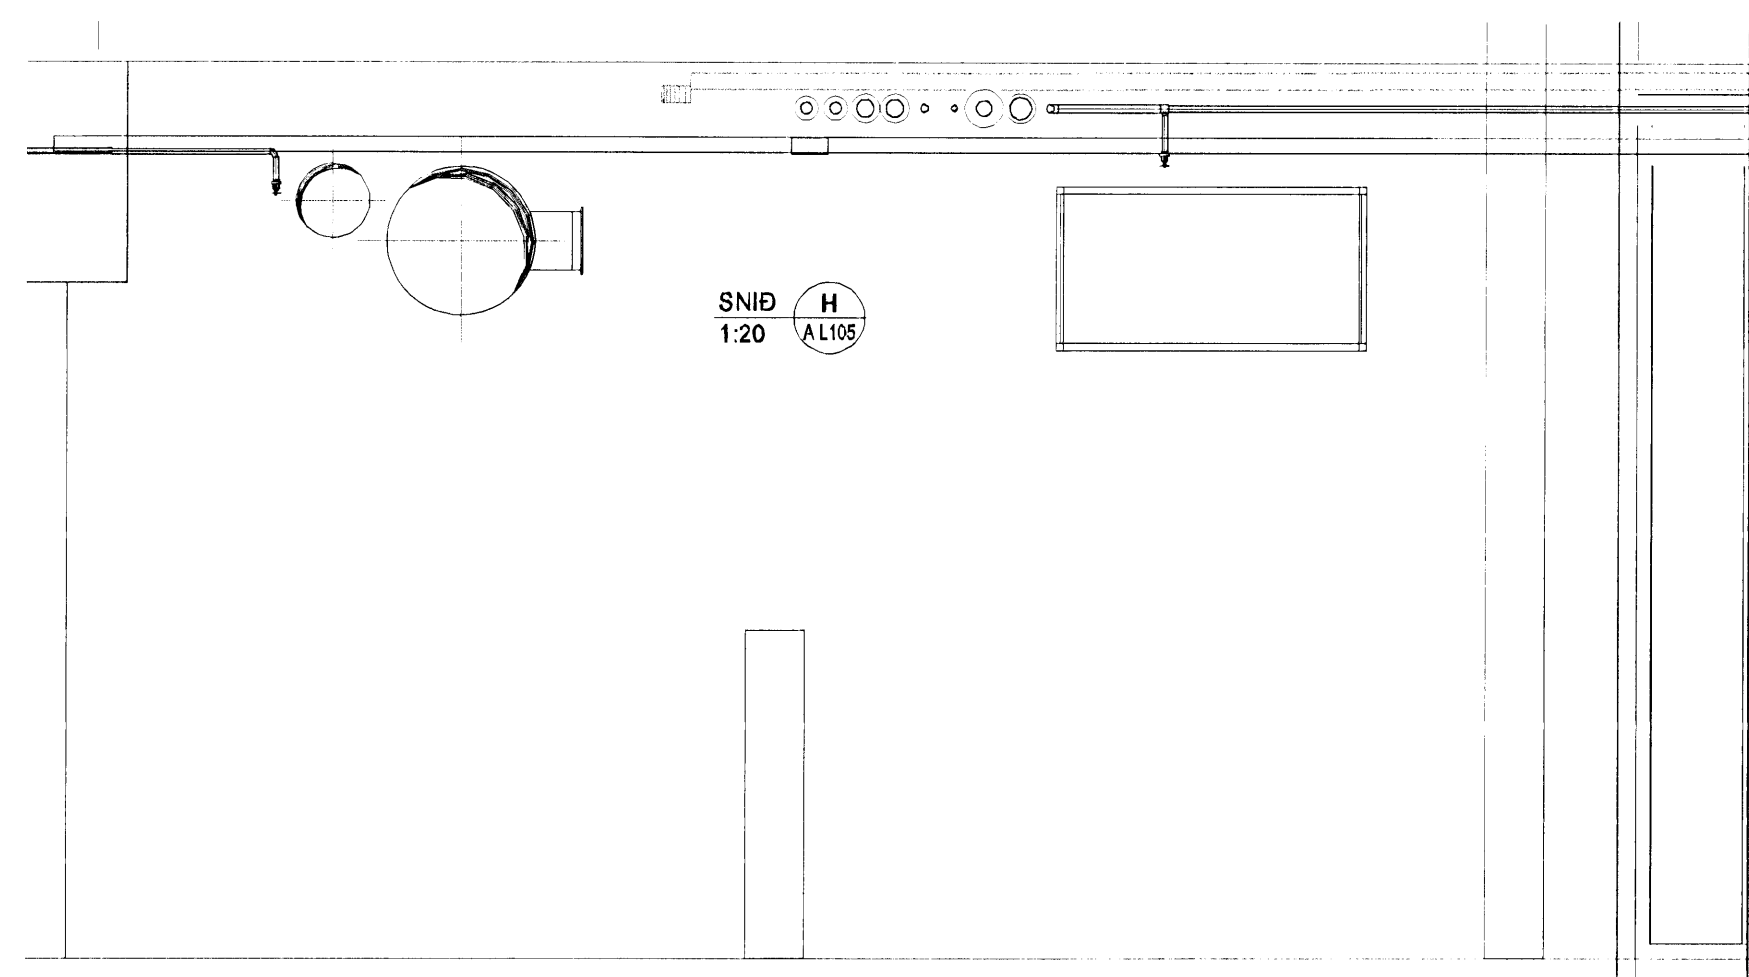
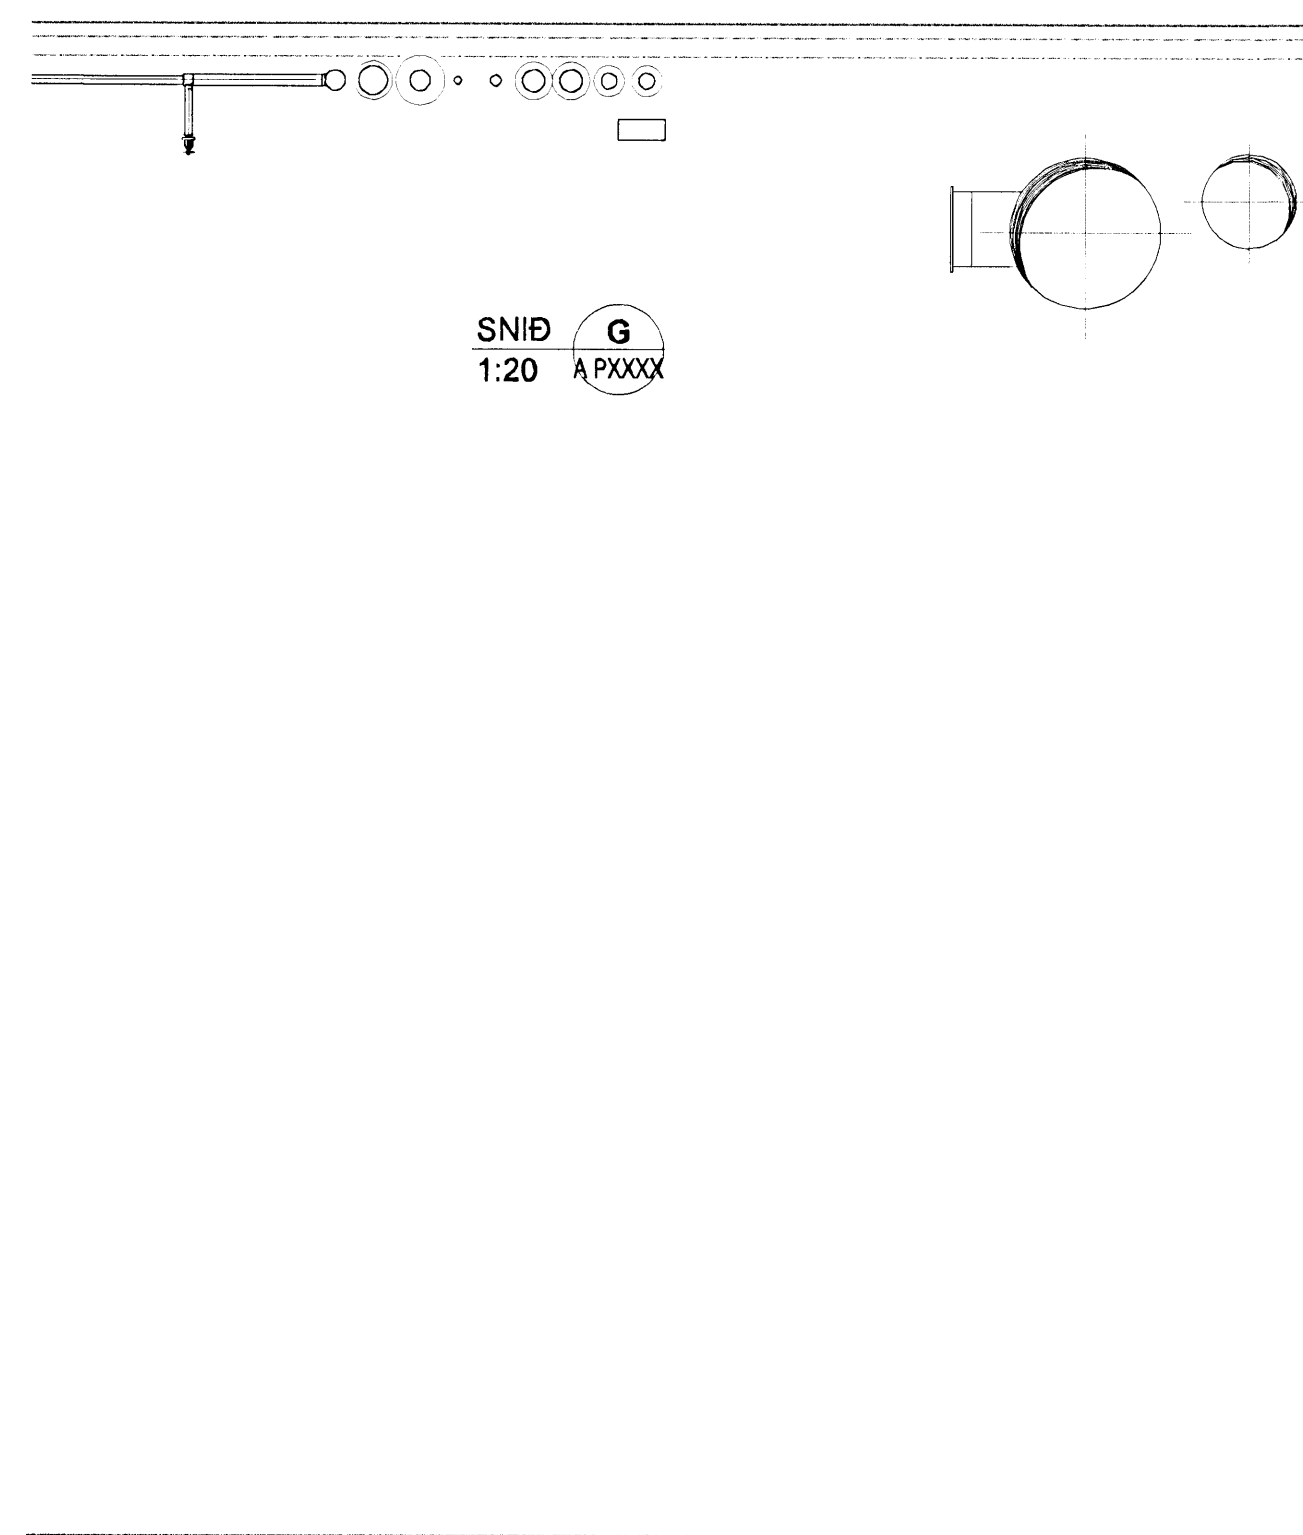


Þessi teikning er hluti af VSB  
 14 FEB 2008  
 VPS

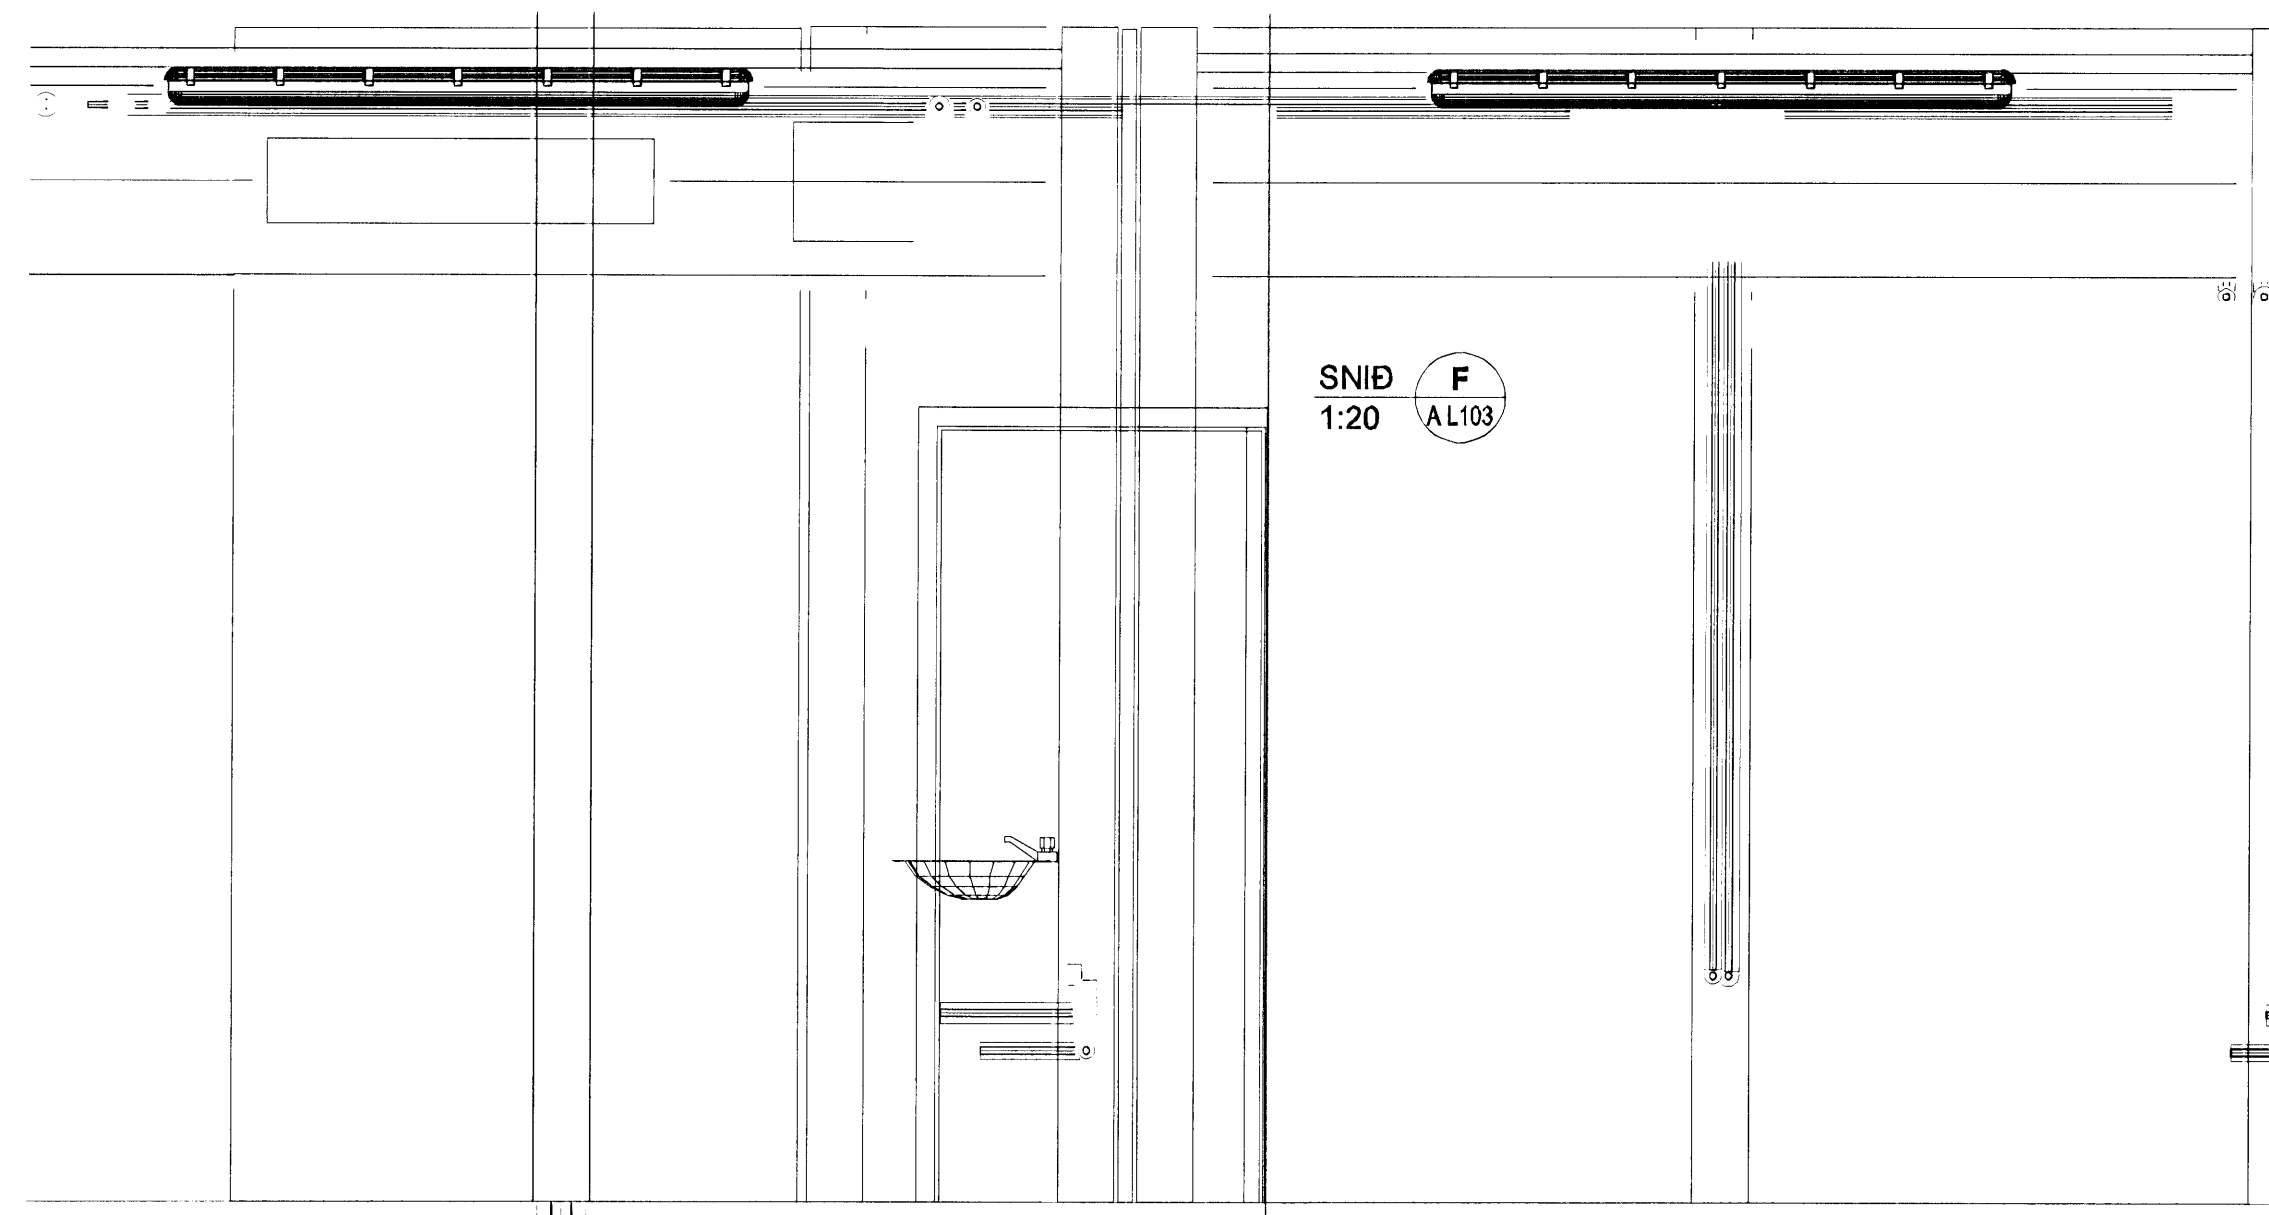


*Hj. Ósmi*  
 Kr. 110457-2789

KAPLAKRIKI

1h 2h 3h 4h 5h 6h 7h 8h 9h 10h 11h 12h  
 0h 1h 2h 3h 4h 5h 6h 7h 8h 9h 10h 11h 12h

Fjaskýrtingarhúsið

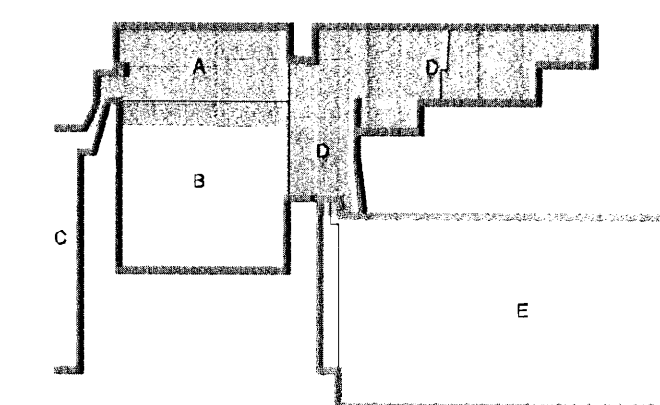

Útg. Dags. Skýring. Hannad/Yfirfand

**VSB**

VERKFRÆÐISTOFA

BAEJARHRAUN 20 - 220 HAFNARFJÖRDUR - KENNIT. 710796-2899  
 vsb@vsb.is Sími 585 9600 Fax 585 8610 www.vsb.is

Áritun sértalings  
 Sveinur Áni Sveinsson Kr/230855 5609

Verkefnið  
 KAPLAKRIKI  
 HAFNARFIRÐI

Verkið  
 Lagdir  
 Neysluvatns- hita- og vatnsúðalagnir 0. hæð  
 Sníð F, G, H og I

Hannad	Teiknad	Yfirfand	Kvarði	Síða
BS	BS	SÁS	1:20	/ A1
Dags	Verkefni	Teikning	Útgáfa	
16.10.2007	06811	A P282	-	