Byggingarfulltrúi Hafnarfjarðar
14 FEB 2008

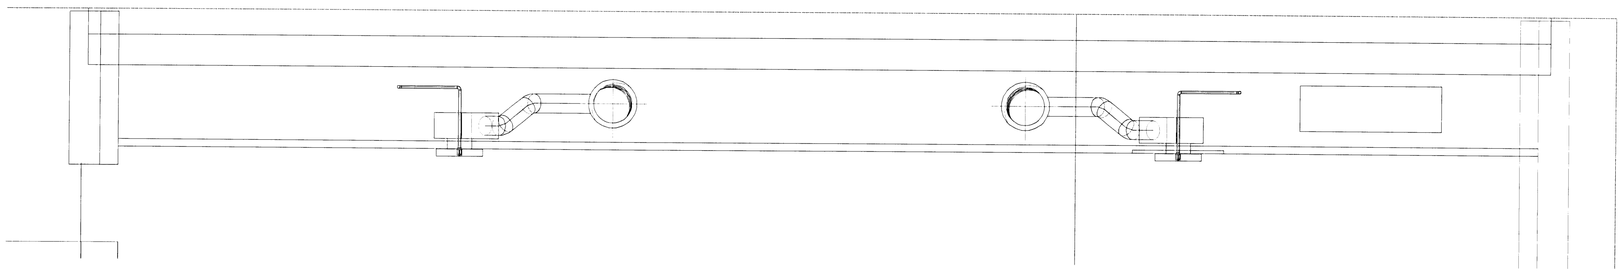

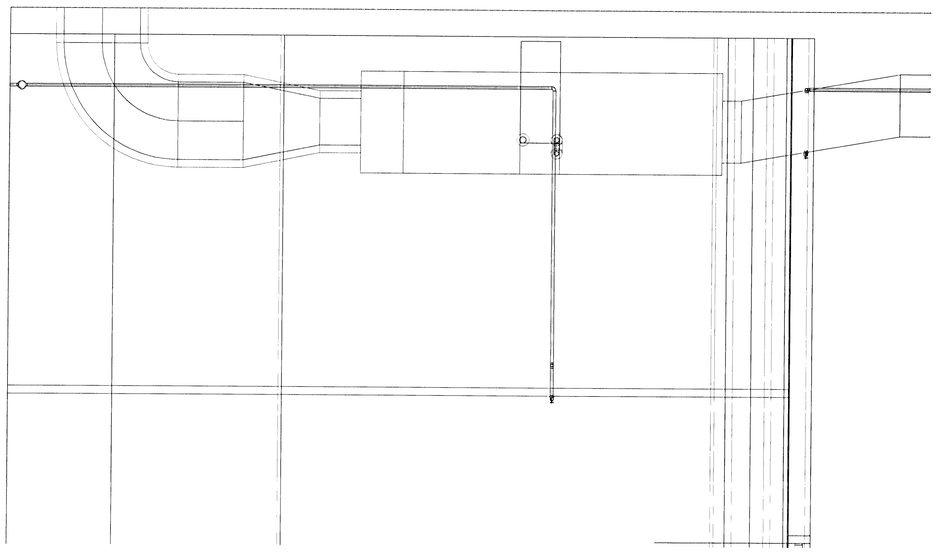

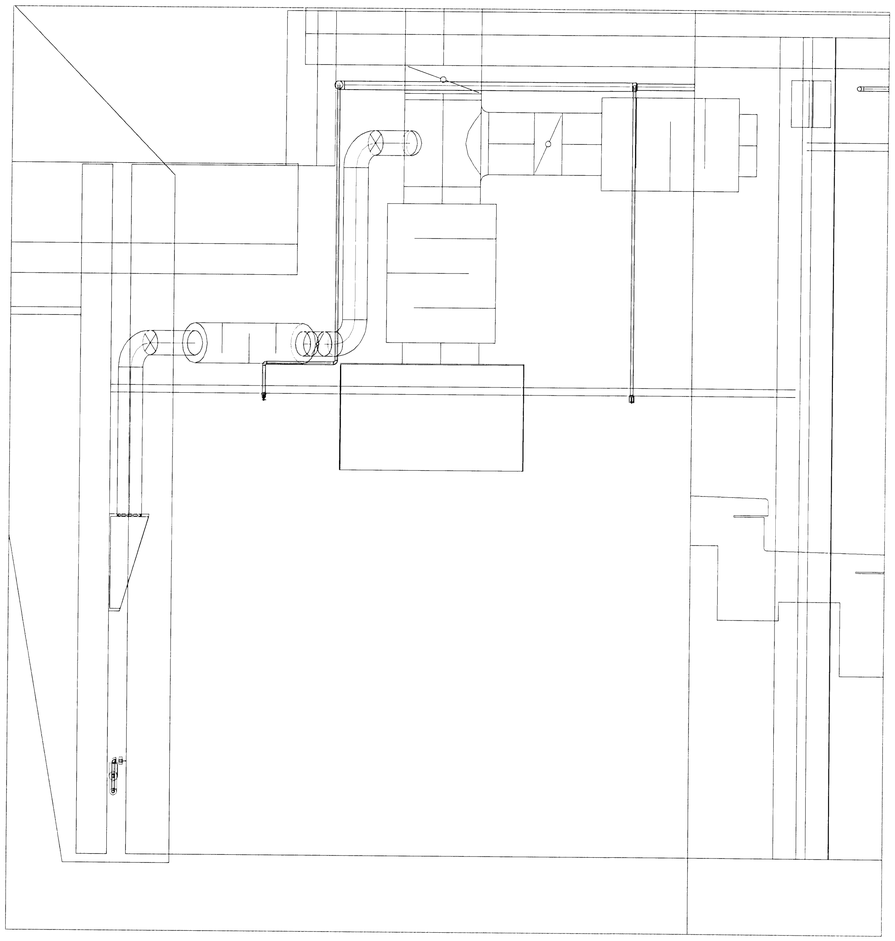

Kt. 110457-2789

KAPLAKRIKI

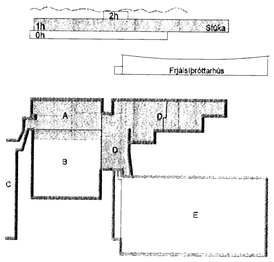

Útg.	Dags.	Skýring	Hannað/Yfirfarið

VSB

VERKFRÆÐISTOFA

BÆJARHRAUN 20 · 220 HAFNARFJÖRÐUR · KENNIT. 710706-2899
vsb@vsb.is · Sími 585 8600 · Fax 585 8610 · www.vsb.is

Áritun séfræðinga á
Sveinn Áki Sveinsson. Kt. 230855 5609

Verkheiti
KAPLAKRIKI
HAFNARFIRÐI

Verkhluti
Lagnir
Neysluvatns- hita- og vatnsúðalagnir
Snið A, B, C, D, E, F, G, H og I

Hannað	Teiknað	Yfirfarið	Kvarði		Stærð
BS	BS	SÁS	1:20	/ A1	-
Dags.	Verkefni	Teikning			Útgáfa
16.10.2007	06811	A P283			-

V:\2006\06811\06811-Kaplakriki-FrirSheets\Lay\06811-A-P281.dwg