


Sampykkt þann
12 MARS 2008
Byggingartúlltrúinn í Hafnarfirði
F.h. Hrólfur S. Gunnlaugsson

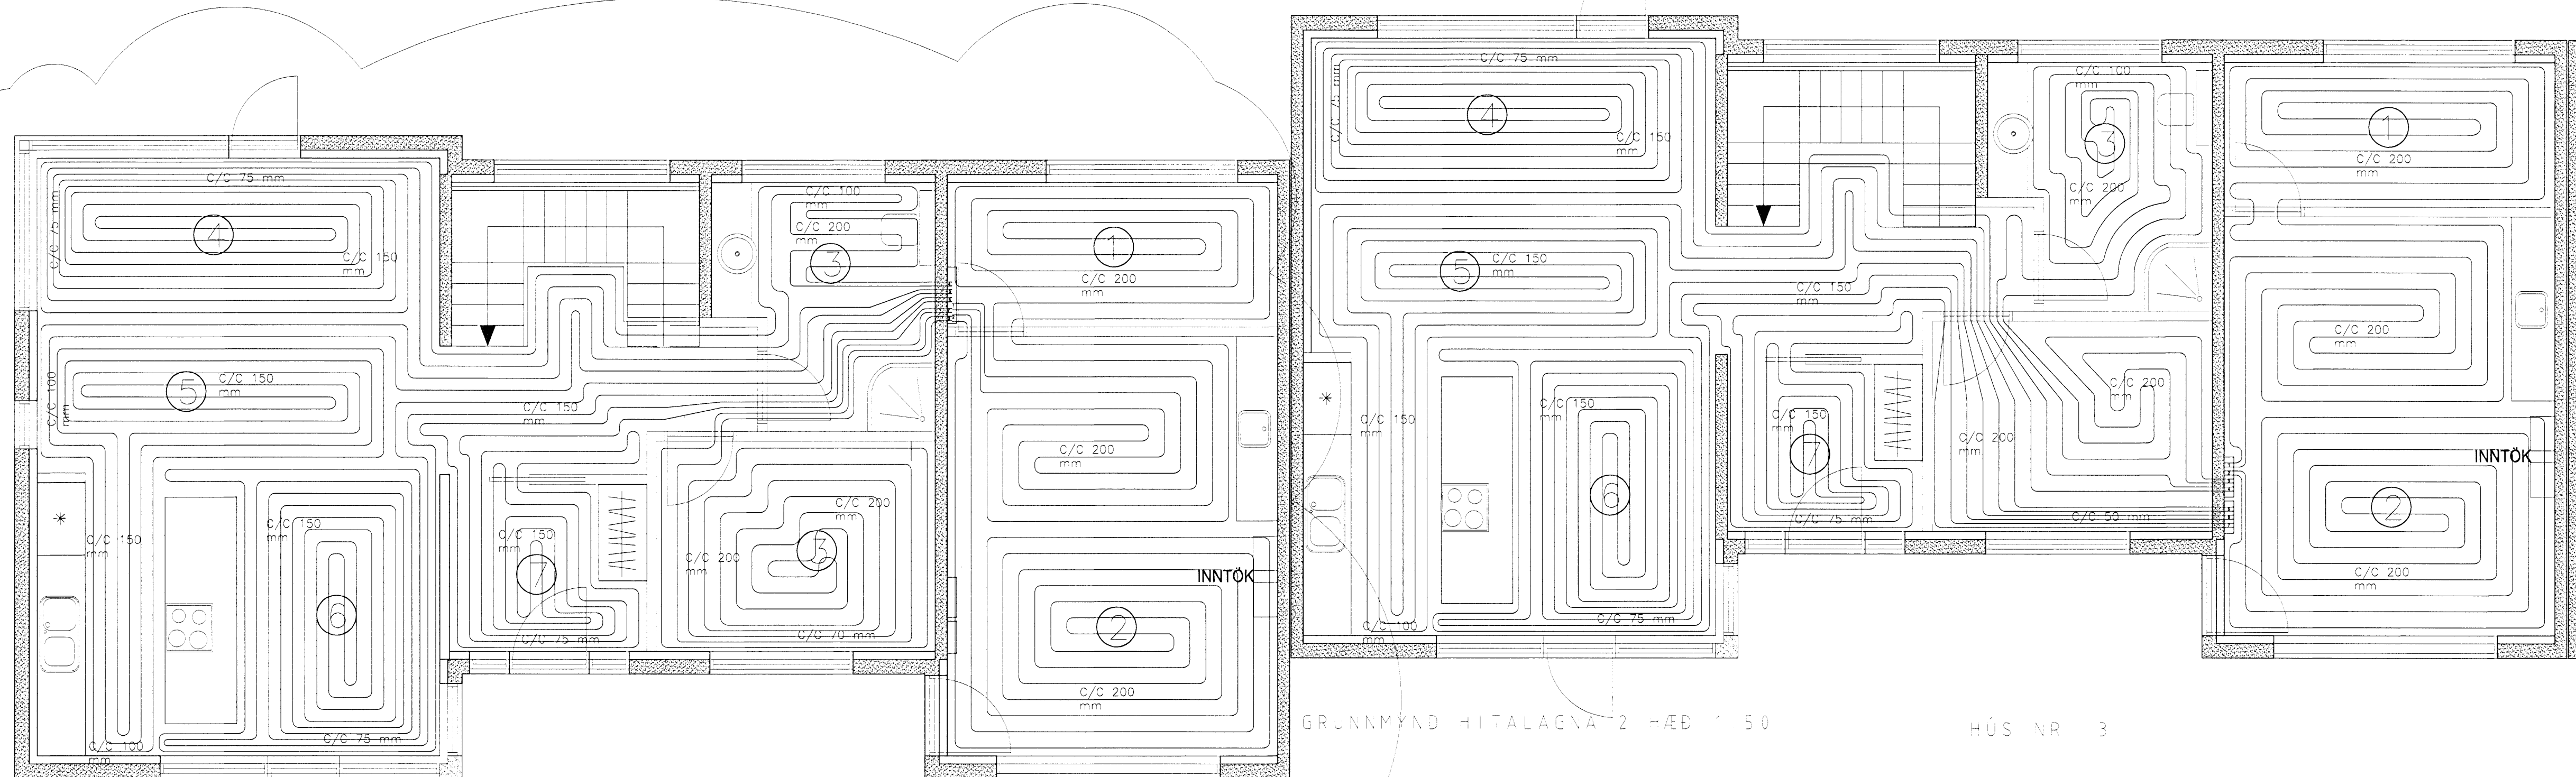

GRUNNMYND HITALAGNA 2 HÆÐ 1:50


HÚS NR 1

GRUNNMYND HITALAGNA 2 HÆÐ 1:50

HÚS NR 3

Sloufa NR.	Lengd Sloufu(m)	Staðsetning	Orka (Wött)	Önnur Rými
1	80	Geymsla/Bílskúr	1840	
2	63	Bílskúr	1449	
3	62	Bad	1426	Hol/Herbergi
4	115	Stofa	2645	Hol/Herbergi
5	96	Stofa/Elahús	2208	Hol/Herbergi
6	94	Elahús	2162	Hol/Herbergi
7	59	Andeyri	1357	Hol/Herbergi
5(neðri hæð)	36	Stigi	828	
		Samtals	13087	
		Varmabörf	15437	

Sloufa NR.	Lengd Sloufu(m)	Staðsetning	Orka (Wött)	Önnur Rými
1	85	Geymsla/Bílskúr	1955	
2	56	Bílskúr	1288	
3	55	Bad	1265	Hol/Herbergi
4	103	Stofa	2369	Hol/Herbergi
5	98	Stofa/Elahús	2254	Hol/Herbergi
6	98	Elahús	2254	Hol/Herbergi
7	59	Andeyri	1357	Hol/Herbergi
5(Neðri Hæð)	36	Stigi	851	
		Samtals	13593	
		Varmabörf	14183	

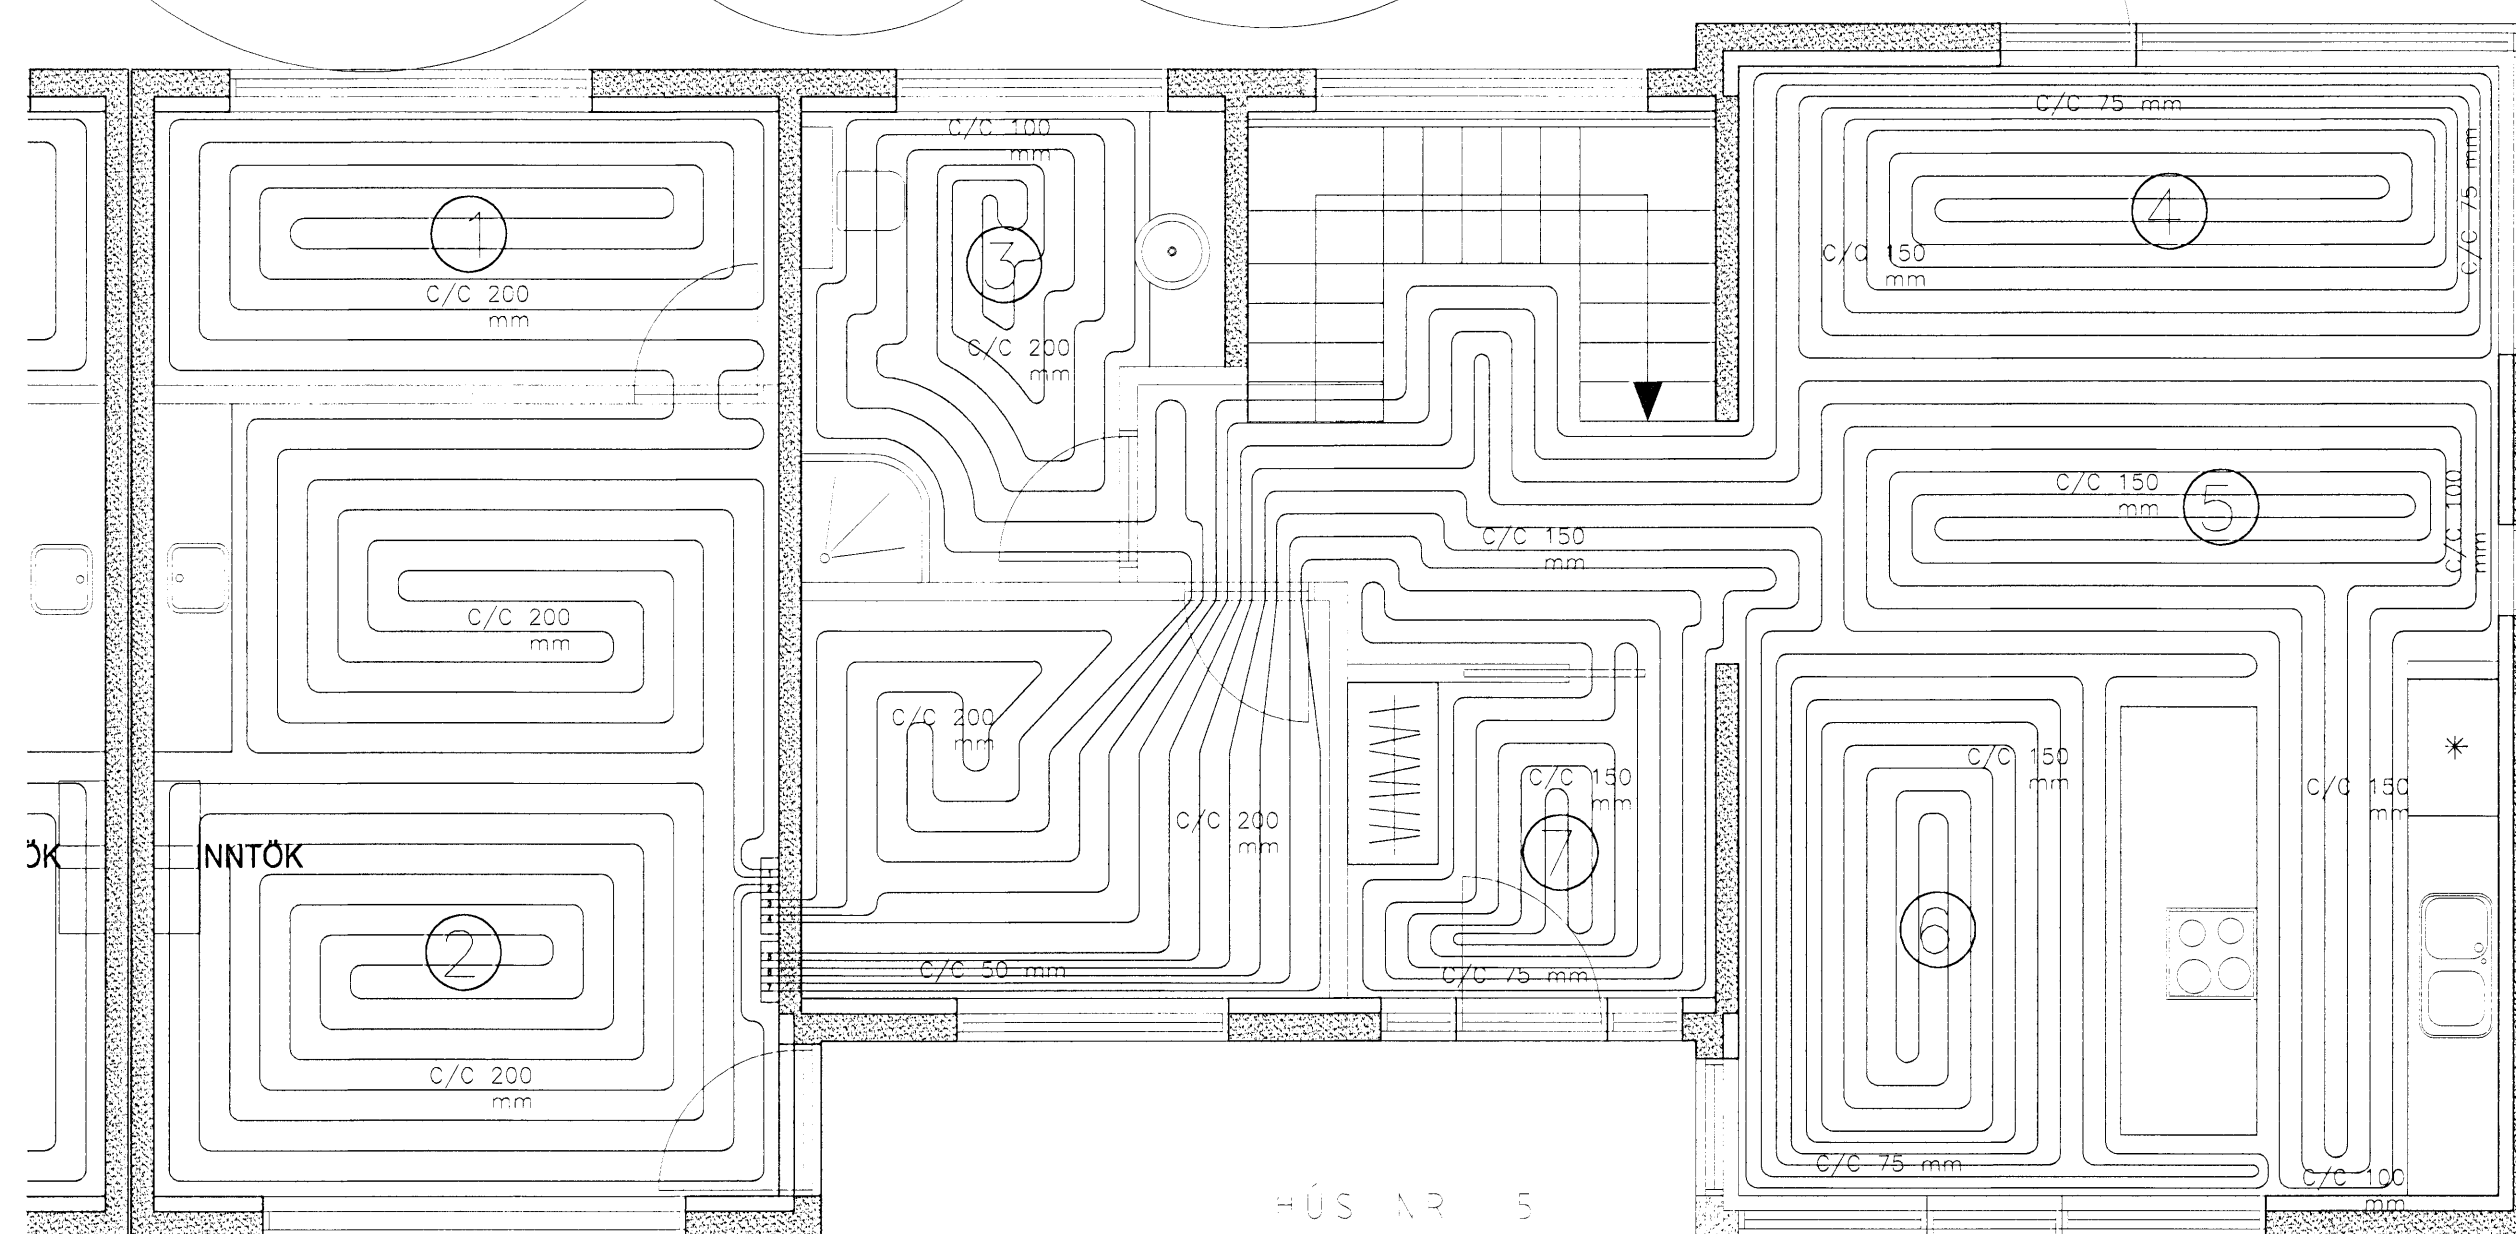

GRUNNMYND HITALAGNA 2 HÆÐ 1:50

HÚS NR 5

Sloufa NR.	Lengd Sloufu(m)	Staðsetning	Orka (Wött)	Önnur Rými
1	85	Geymsla/Bílskúr	1955	
2	56	Bílskúr	1288	
3	55	Bad	1265	Hol/Herbergi
4	104	Stofa	2392	Hol/Herbergi
5	100	Stofa/Elahús	2300	Hol/Herbergi
6	98	Elahús	2254	Hol/Herbergi
7	59	Andeyri	1357	Hol/Herbergi
5(Neðri Hæð)	37	Stigi	851	
		Samtals	13662	
		Varmabörf	15356	

Tilvísun: Heiti teikningar:			
X			
8			
7			
6			
5			
4			
3			
2			
1	6.3.08	V.J. V.J.	LÖGNUM Í HÓSI NR.1 BREYTT
Br.	Dags:	Af.	Sam. Breyting:

Marcus Lauer

Vignir Jónsson Byggingatæknifræðingur
Skípasundi 47 104-Reykjavík
Sími: 564-0224
e-mail: vignir1@solark.is

HLÍÐARÁS 1-5			
HAFNAF JÖRÐUR			
LAGNIR			
GRUNNMYND HITALAGNA 2 HÆÐ			
VERK NR 004	KVARDI	1:50	BL NR P10
TEIKN NR 0025			
ÞÁTT V.J.	ÞÁTT V.J.	ÞÁTT V.J.	
ÞÁTT 27.07.2007		VIGNIR JÓNSSON	
ÞÁTT 020561-4759			