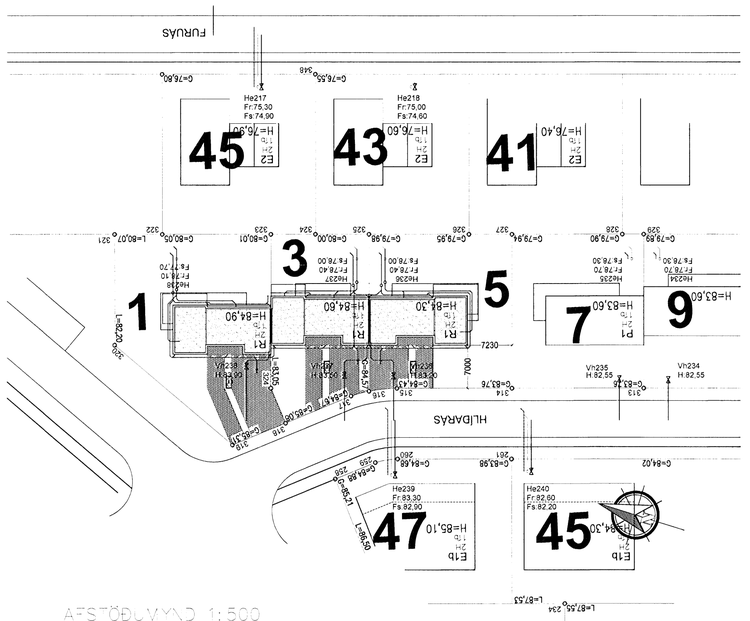

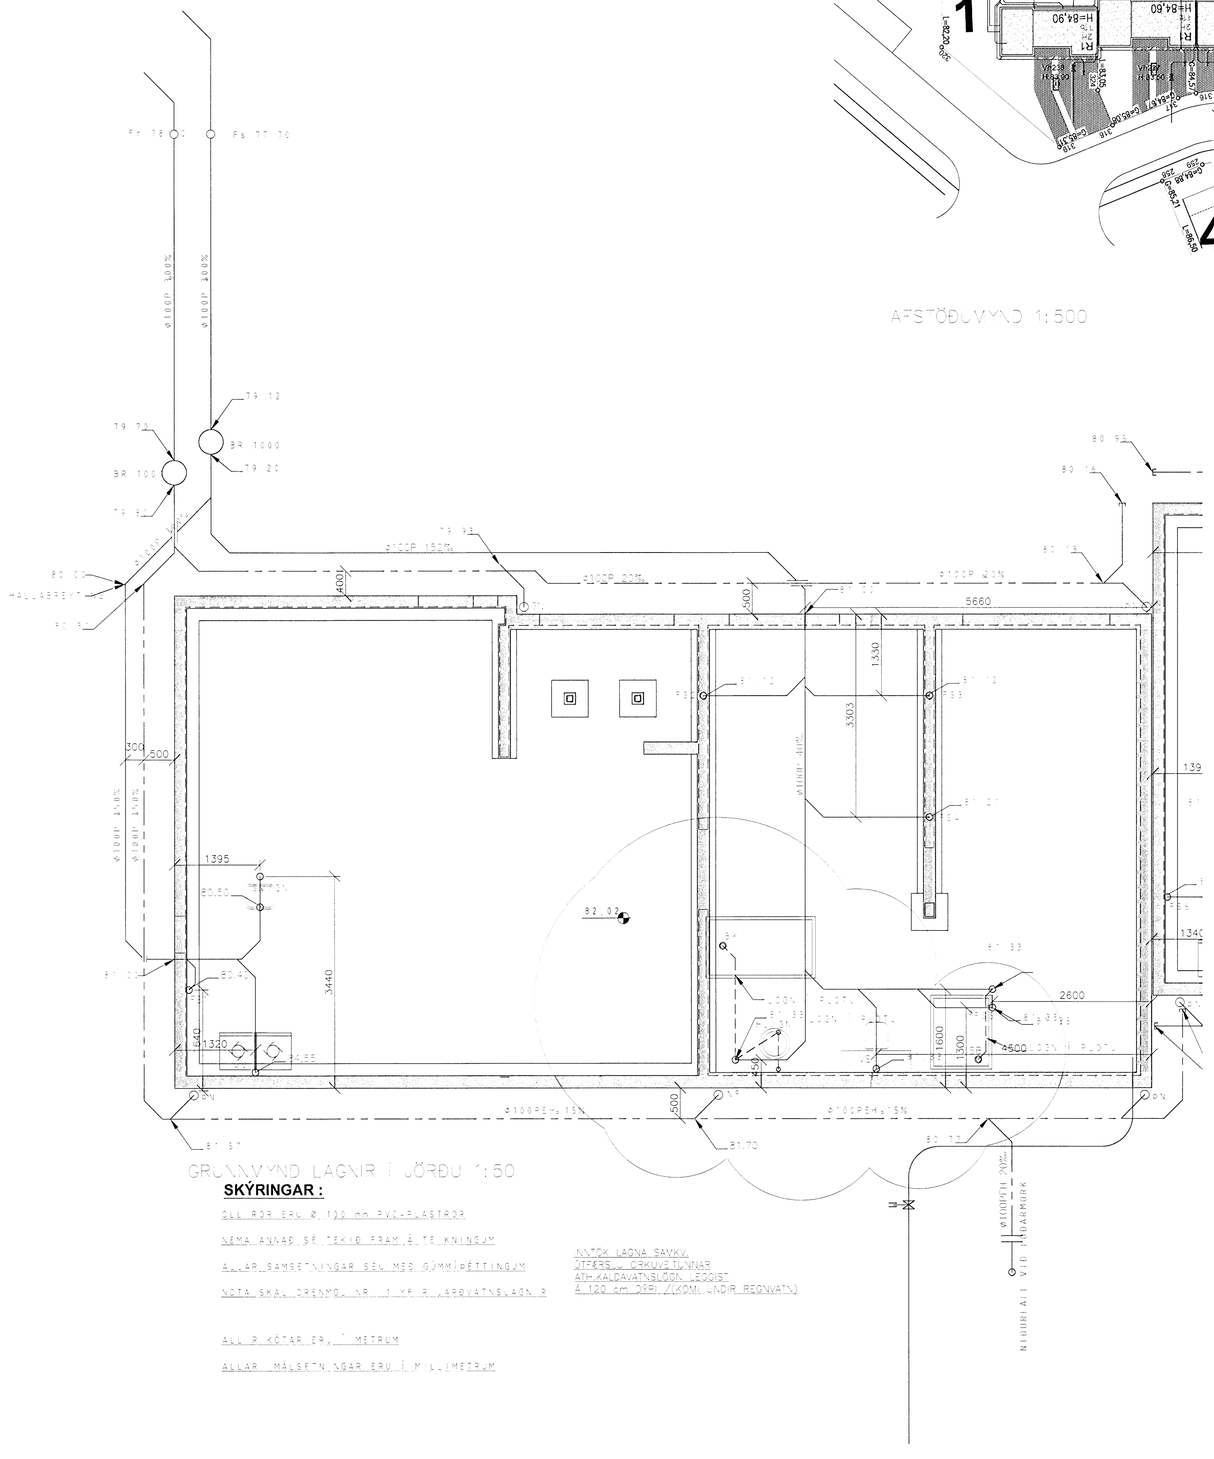

GRUNNMYND LAGNIR Í JÖRÐU 1:50

SKÝRINGAR :

ALL ROR ERU Ø 100 mm PVC-PLASTROR

NEMA ANNAÐ SÉ TEKIÐ FRAM Á TEIKNINGUM

ALLAR SAMSETNINGAR SÉU MEÐ GÚMMÍÞÉTTINGUM

NOTA SKAL DRENMÓ, NR. 1 YFIR GARÐVATNSLAGNIR

ALLAR KÓTAR ERU Í METRUM

ALLAR MÁLSETNINGAR ERU Í MILLIMETRUM

ATH. LAGNA SAMKV. ATFÆRSLU ÞRÝSTIVINNAR ATH. KALDAVATNSLÖGN LIGGIST Á 120 cm DÝPI. (KOMI UNDIR REGNVATN)

Samþykkt þann
07 MARS 2008
Byggingarfulltrúinn í Hafnarfirði
F.h. Hrólfur S. Gunnlaugsson

Tilvísun:	Heiti teikningar:			
X				
8				
7				
6				
5				
4				
3				
2				
1	6.3.08	V.J.	V.J.	ÞAKHERBERGI BREYTT
Br.	Dags.:	Af.	Sam.	Breyting:

Vignir Jónsson Byggingatæknifræðingur
Skipasundi 47 104-Reykjavík
Sími: 564-0224
e-mail:vignir1@solark.is

HLÍÐARÁS 1-5

HAFNAFJÖRÐUR

LAGNIR
LAGNIR Í JÖRÐU
HÚS 1 OG AFSTÖÐUMYND

VERK NR. 002	KVARÐI 1:50 1.500		BL. NR. P2
TEIKN. NR. 0025			
HANNAÐ V.J.	TEIKNAÐ V.J	YFIRF. V.J.	UNDIRSKRIFT
DAGS 27.07.2007			SAMÞYKKT VIGNIR JÓNSSON
KT. 020561-4759			BREYTING