



-RÚS NR. 1

RÚMMYND NEYSLUVATNSLAGNA 1:50

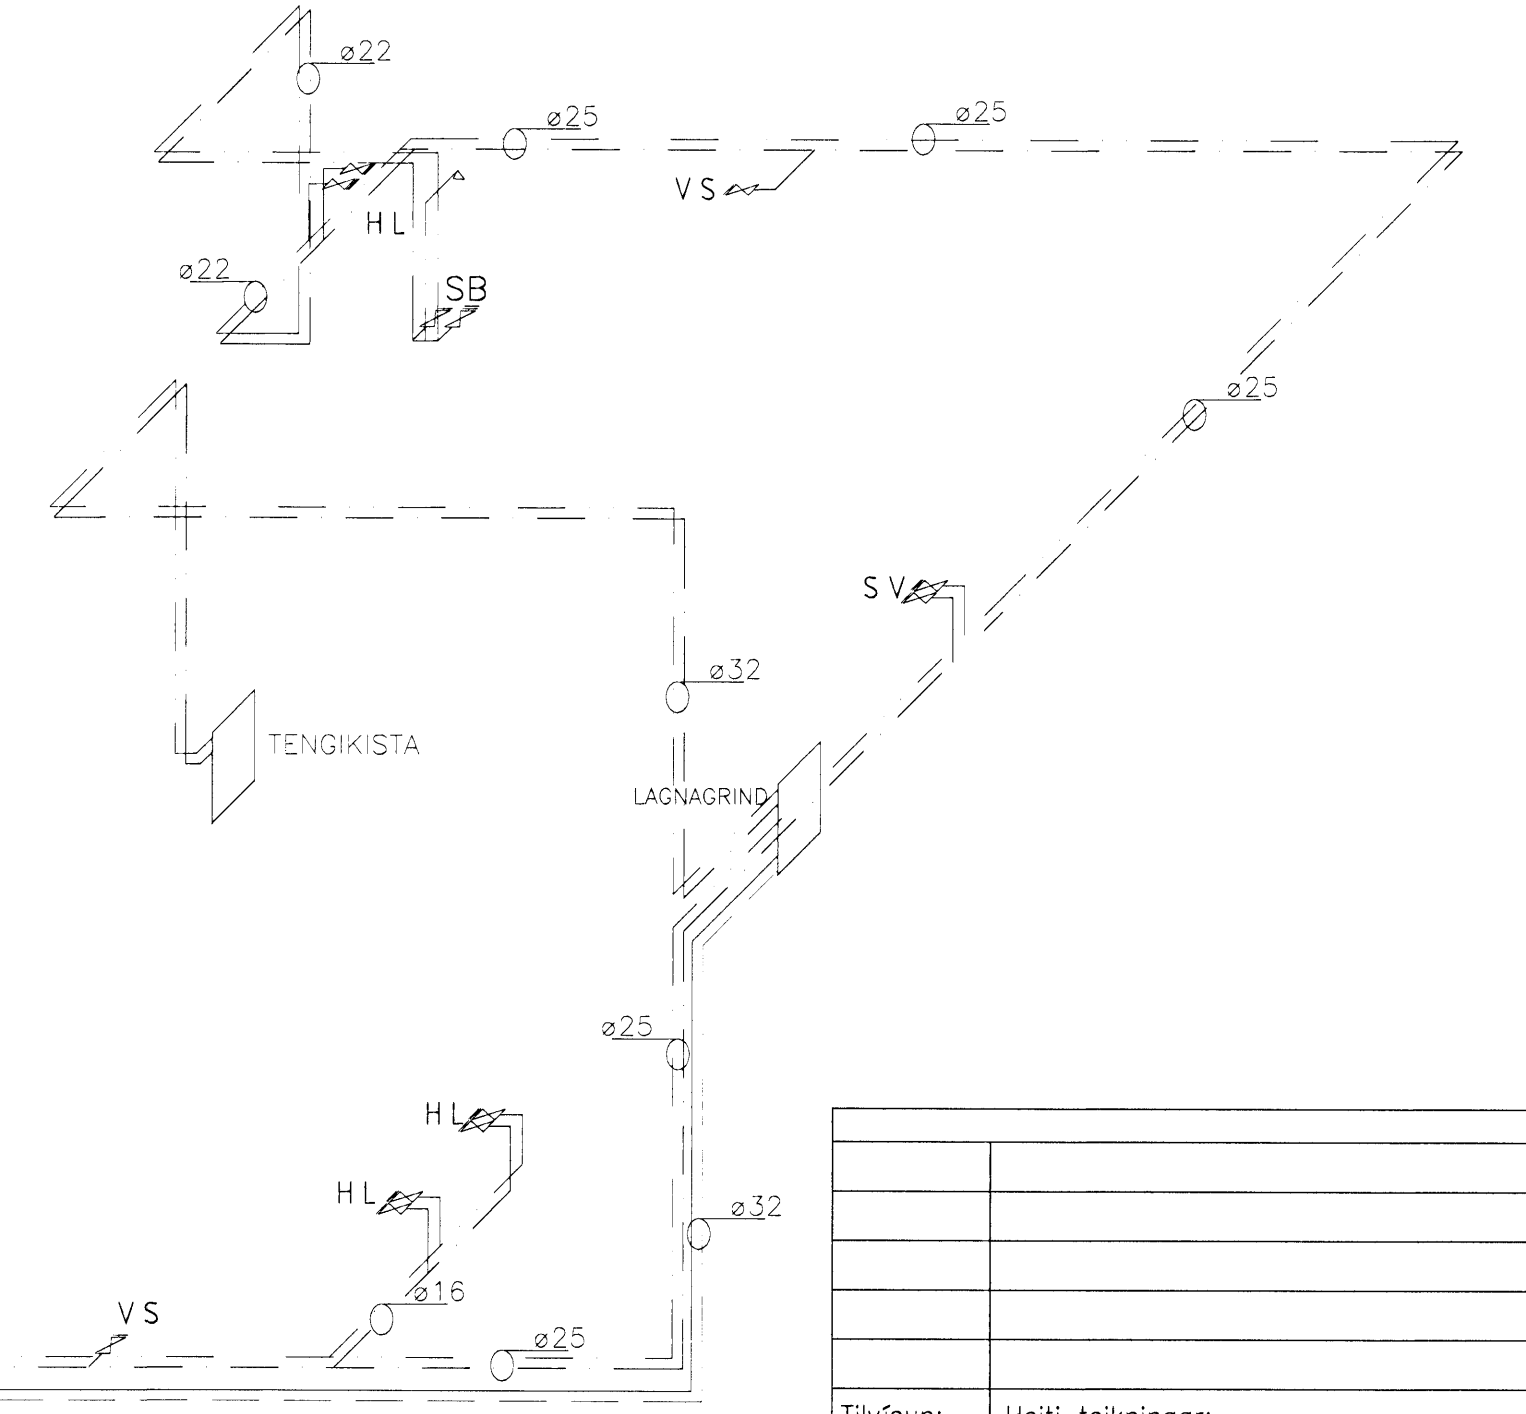


-RÚS NR. 3

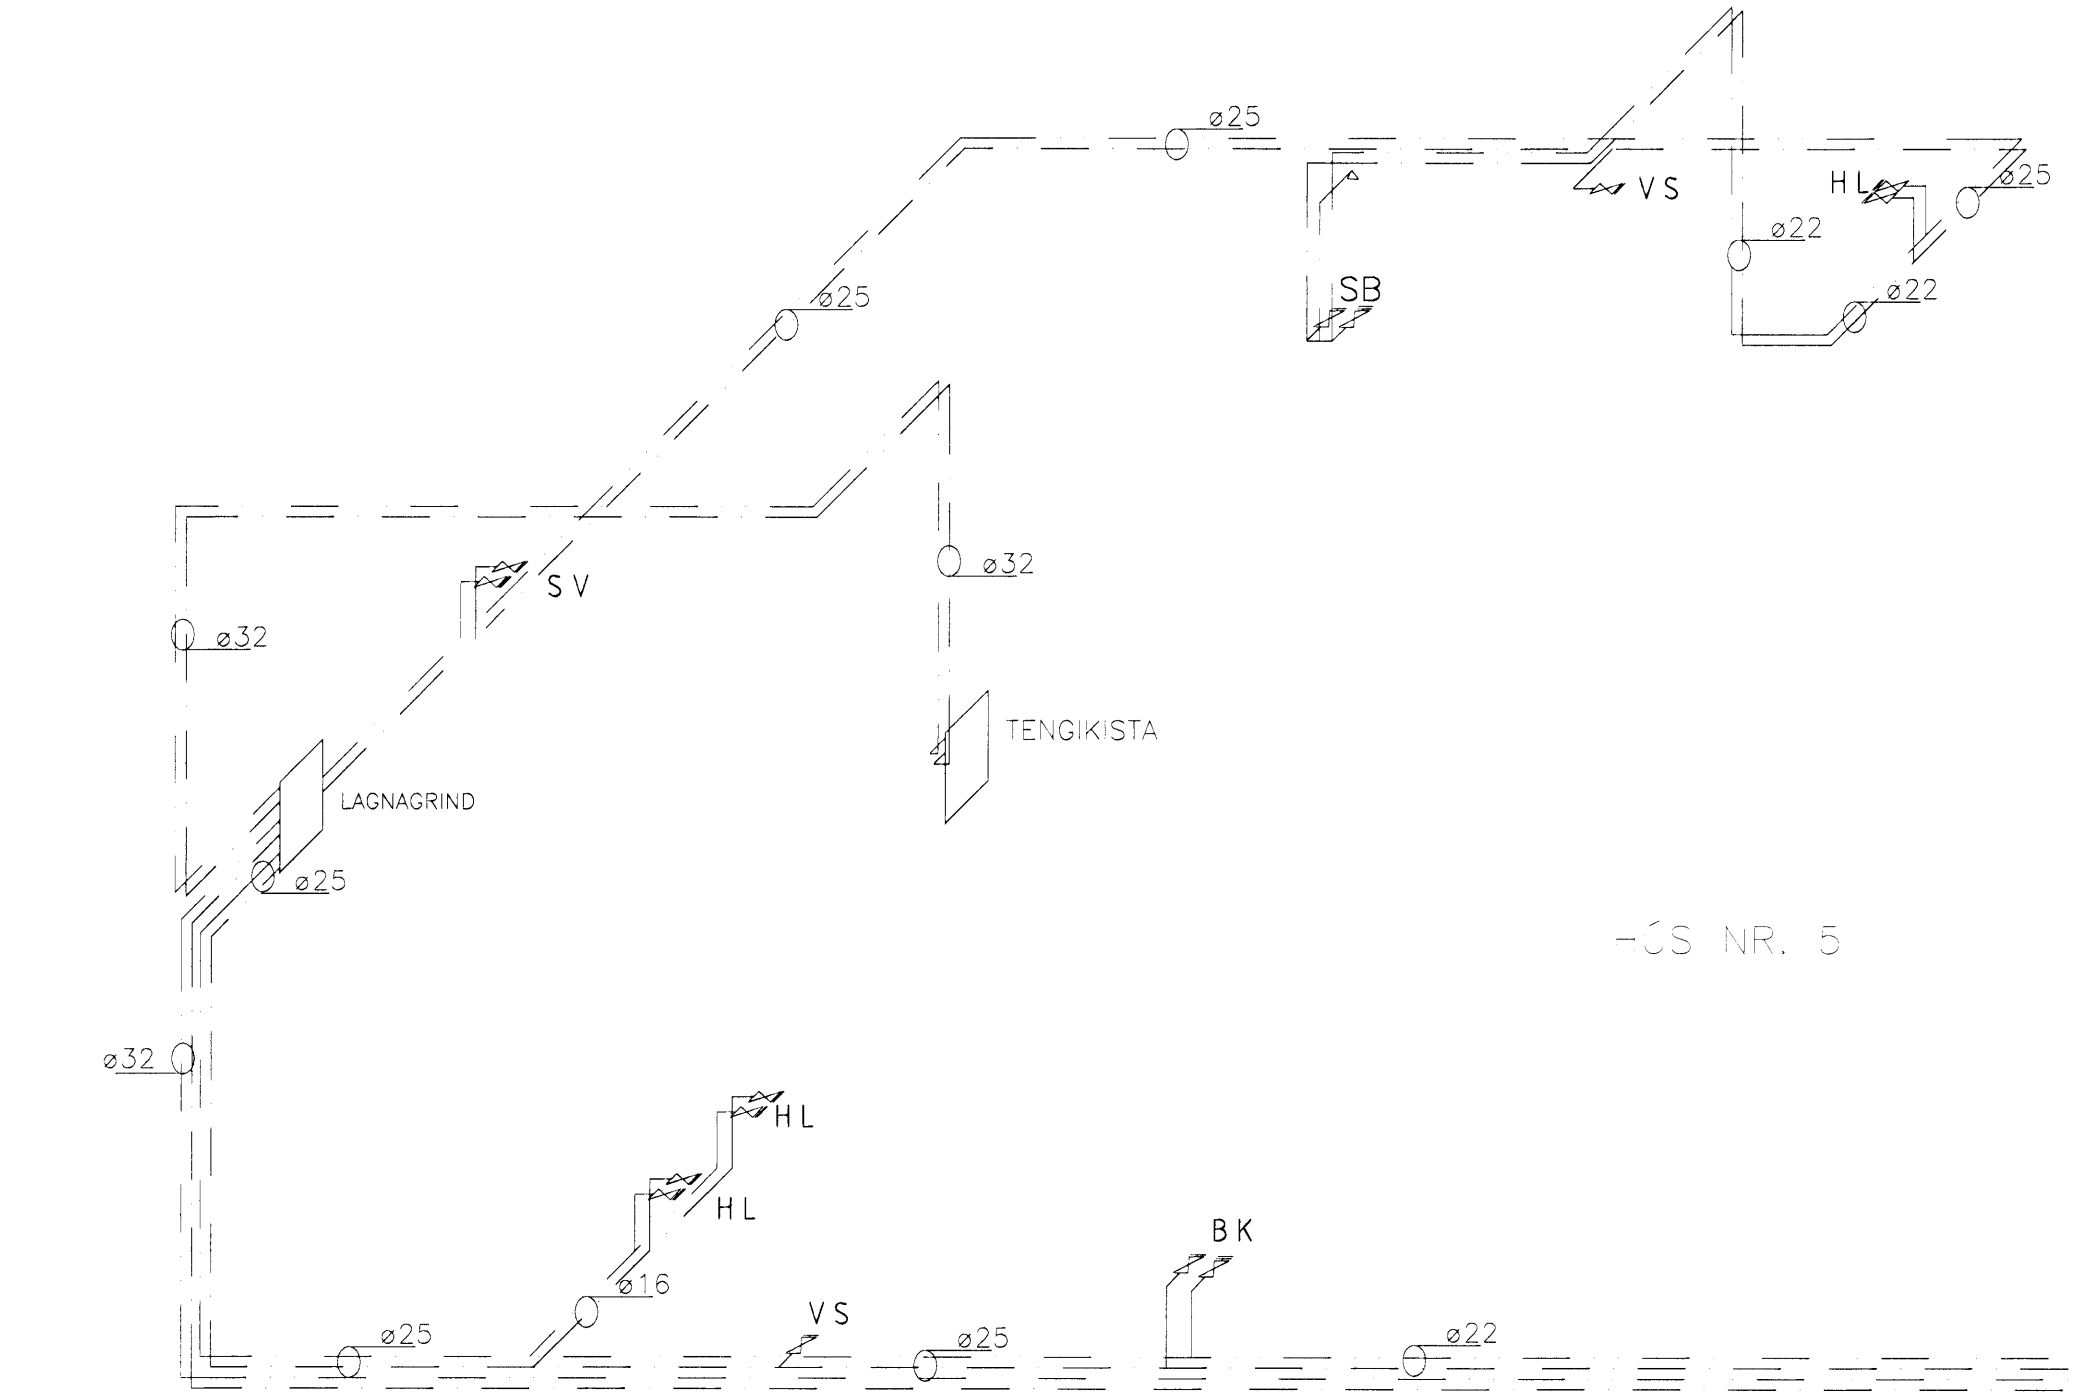

-RÚS NR. 5

RÚMMYND NEYSLUVATNSLAGNA 1:50

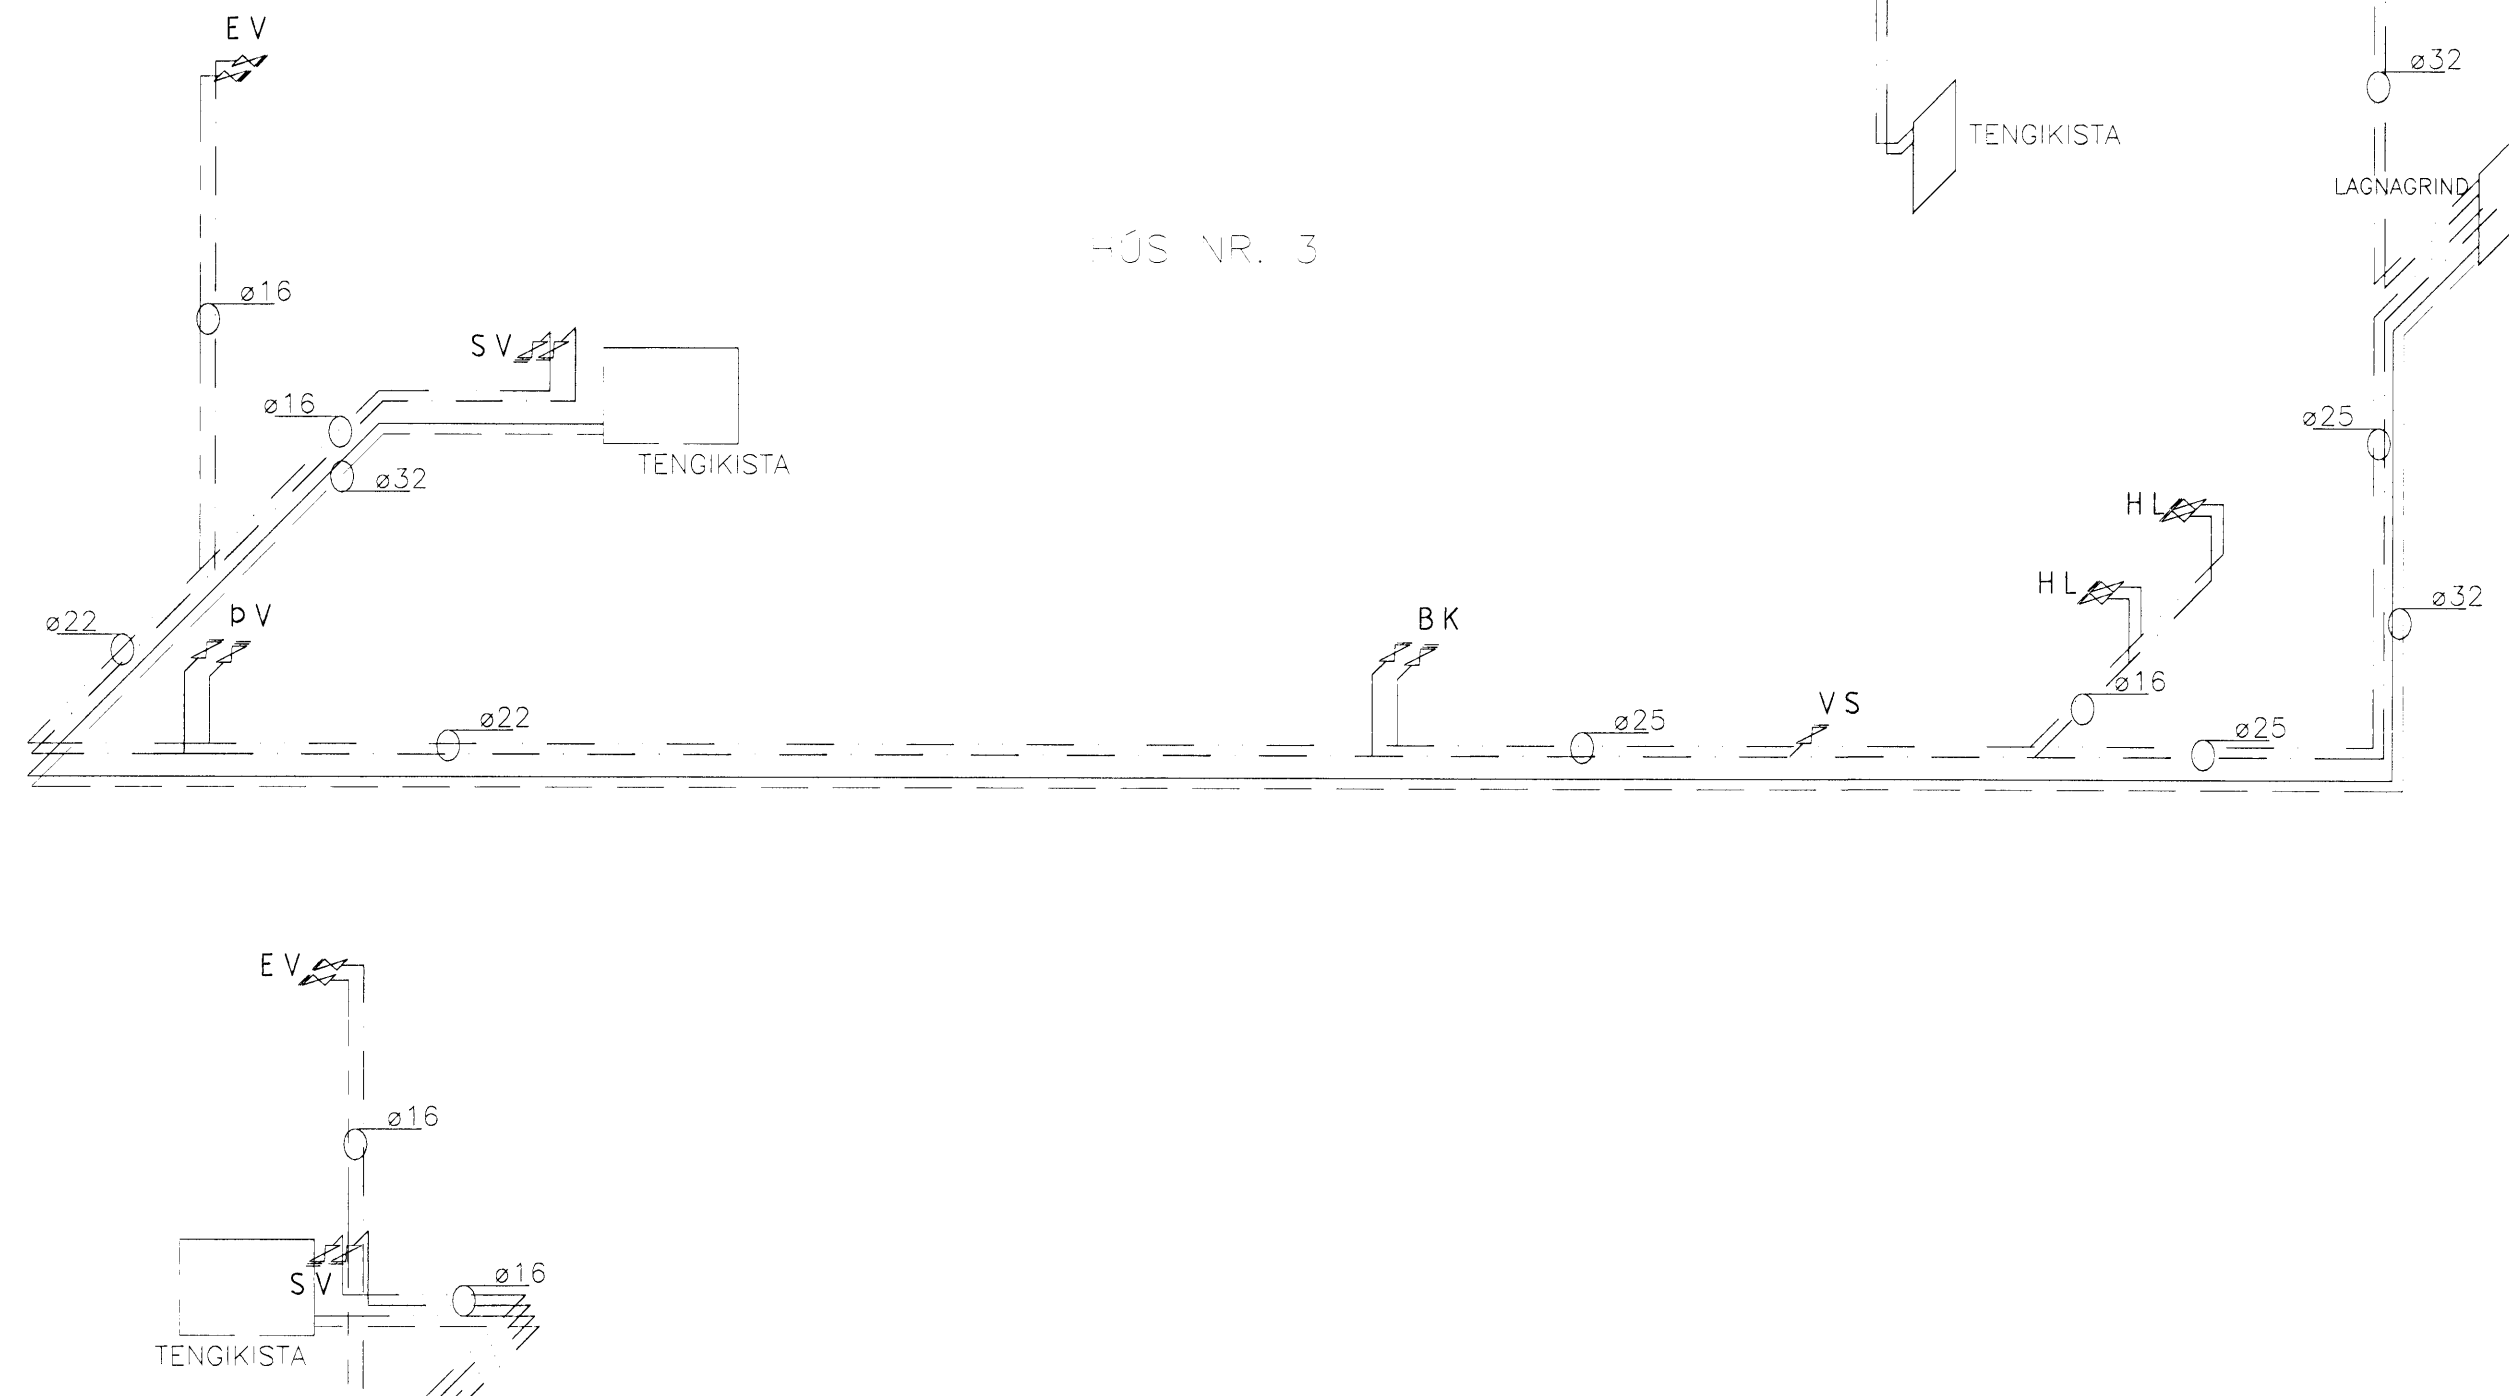

-RÚS NR. 6

Tilvísun: Heiti teikningar:

X	
8	
7	
6	
5	
4	
3	
2	

6.3.08 UJ VJ LÖGNUM Í HUSI NR.1 BREYTT
 Br. Dags.: Af. Sam. Breyting:

Margrjet Lacava
Vignir Jónsson Byggingatæknifræðingur
 Skipasundi 47 104-Reykjavík
 Sími: 564-0224
 e-mail: vignir1@solark.is