


GRUNNMÝND NEYSLUVATNSLAGNA 1.HÆÐ 1:50

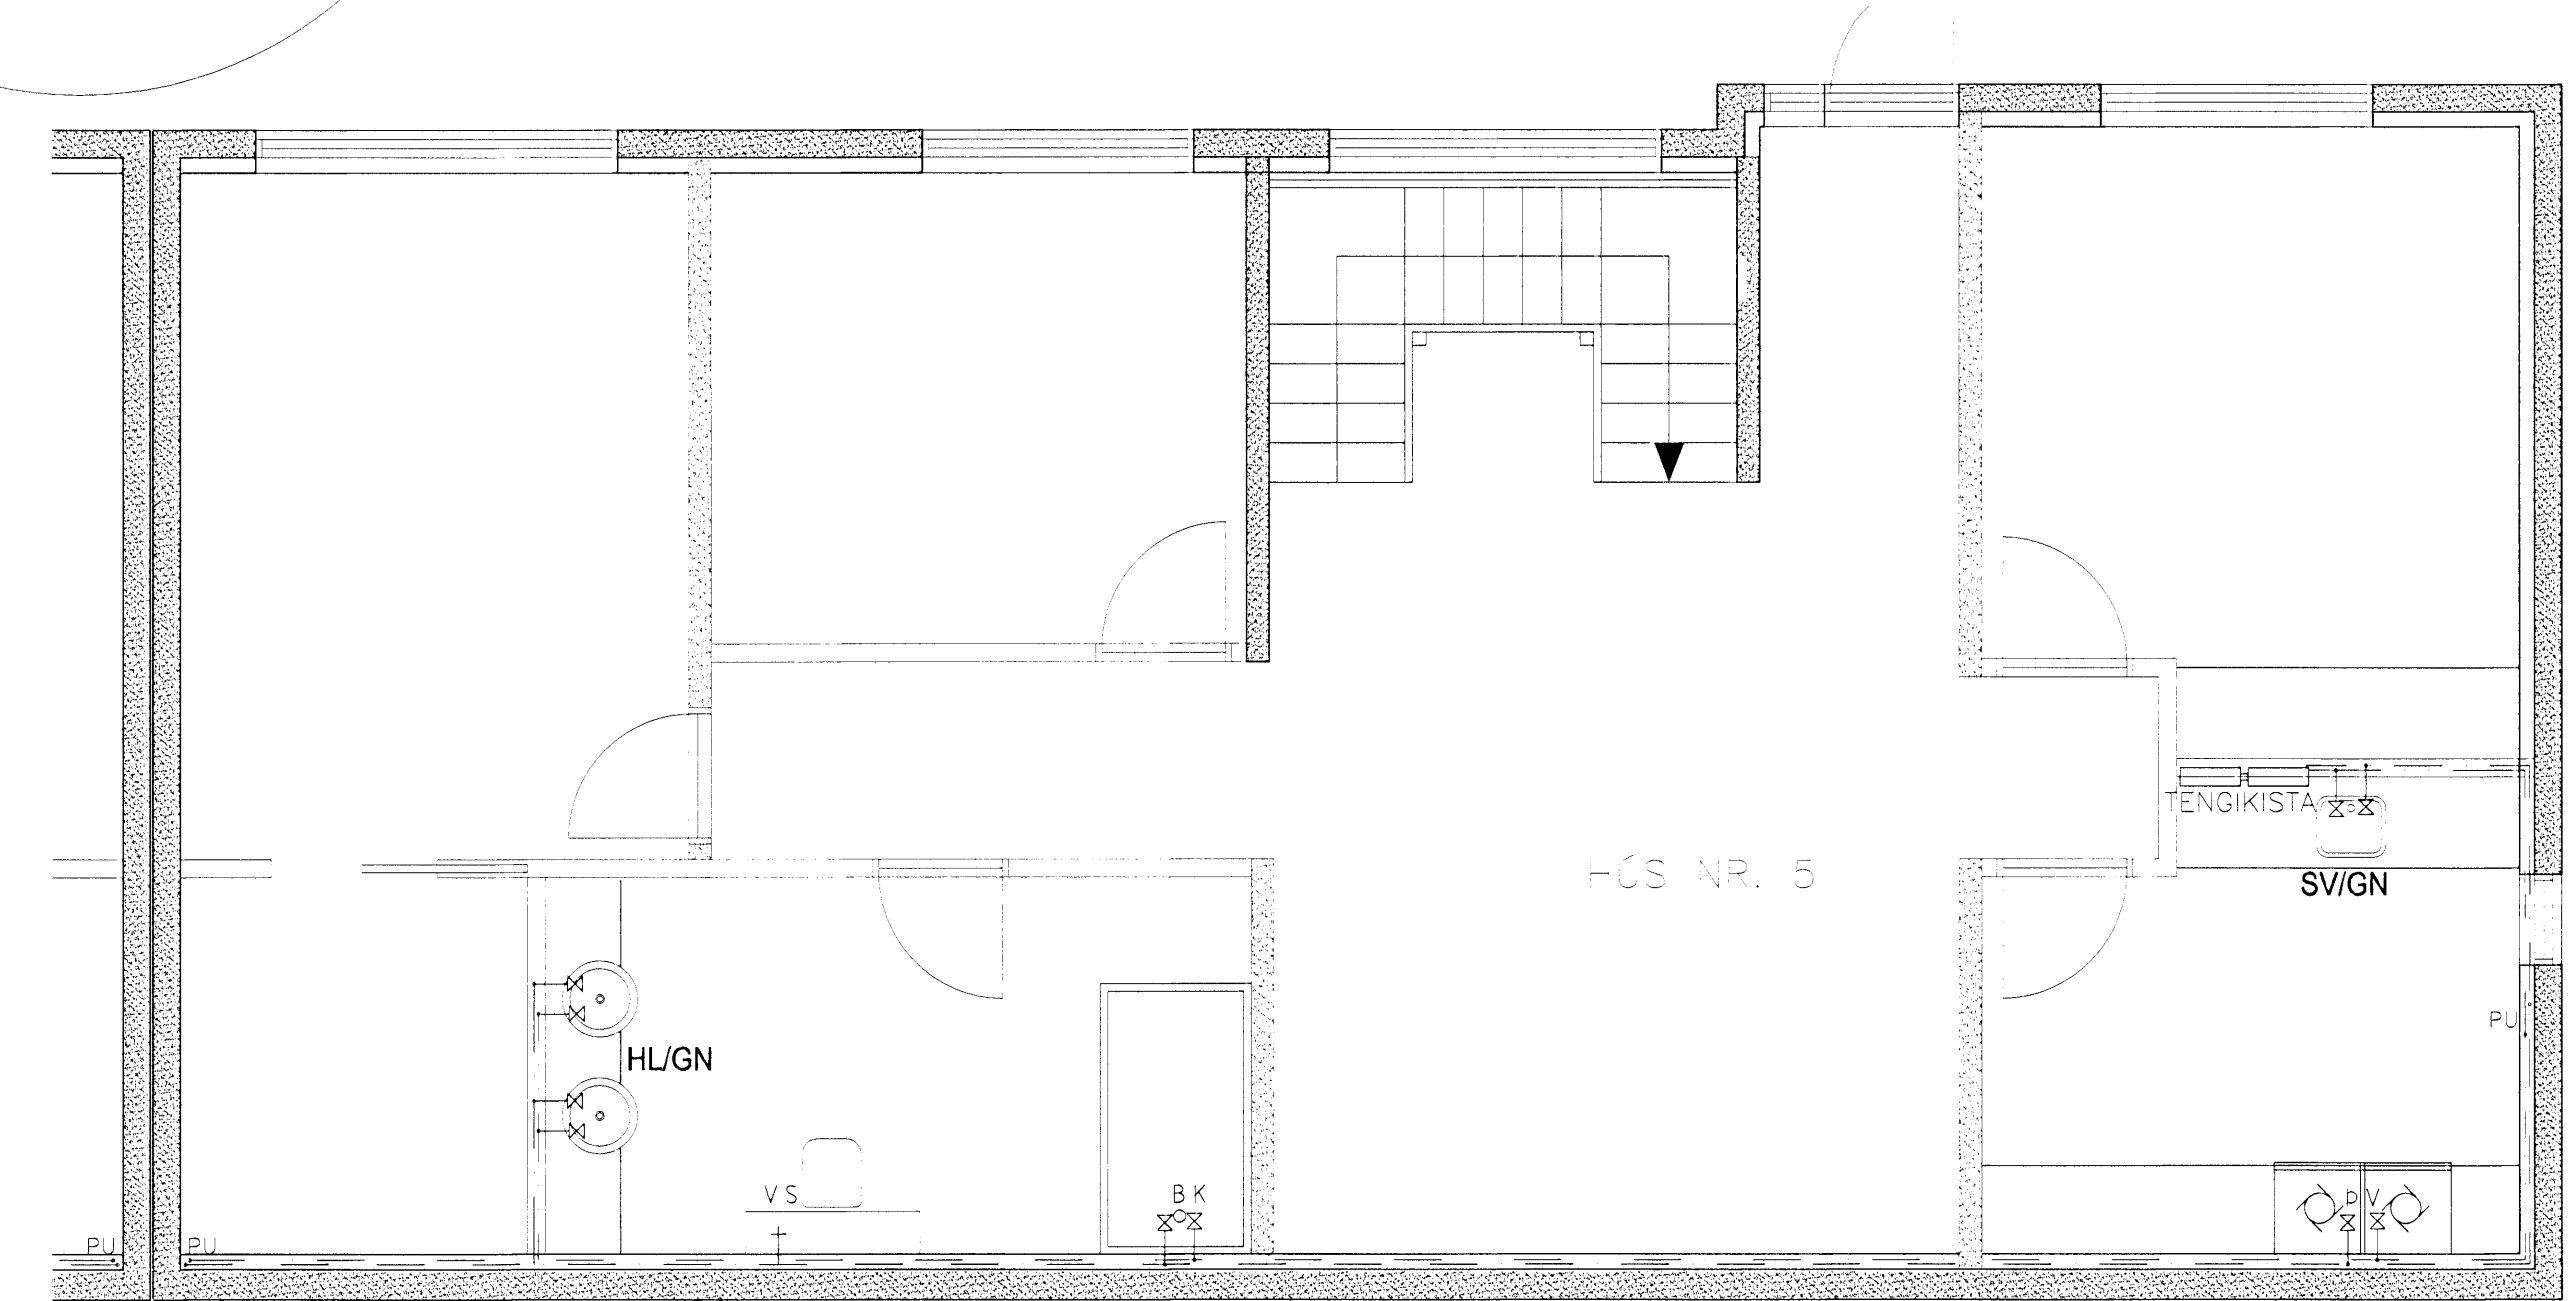

GRUNNMÝND NEYSLUVATNSLAGNA 1.HÆÐ 1:50

Tilvísun:		Heiti teikningar:	
X			
8			
7			
6			
5			
4			
3			
2			
1	6.3.08	V.J. V.J.	BREYTING Á LÖGNUM HÚS NR. 1
Br.	Dags:	Af. Sam.	Breyting:
<i>Margrjet Curved</i>			
<b>Vignir Jónsson Byggingatæknifræðingur</b> Skipasundi 47 104-Reykjavík Sími: 564-0224 e-mail: vignir1@solark.is			
HLÍÐARÁS 1-5			
HAFNAF JÖRÐUR			
LAGNIR			
GRUNNMÝND NEYSLUVANSLAGNA 1.HÆÐ			
VERK NR.	004	KVARDI	
TEIKN NR	0025	1:50	BL NR P6
ÞRÖKVAÐ V.J.	TEIKNVAÐ V.J.	ÞRÖKVAÐ V.J.	TEIKNVAÐ V.J.
DAGA	27.07.2007	SKEMMVAÐ	VIGNIR JÓNSSON
KÍ	020561-4759	SKEMMVAÐ	