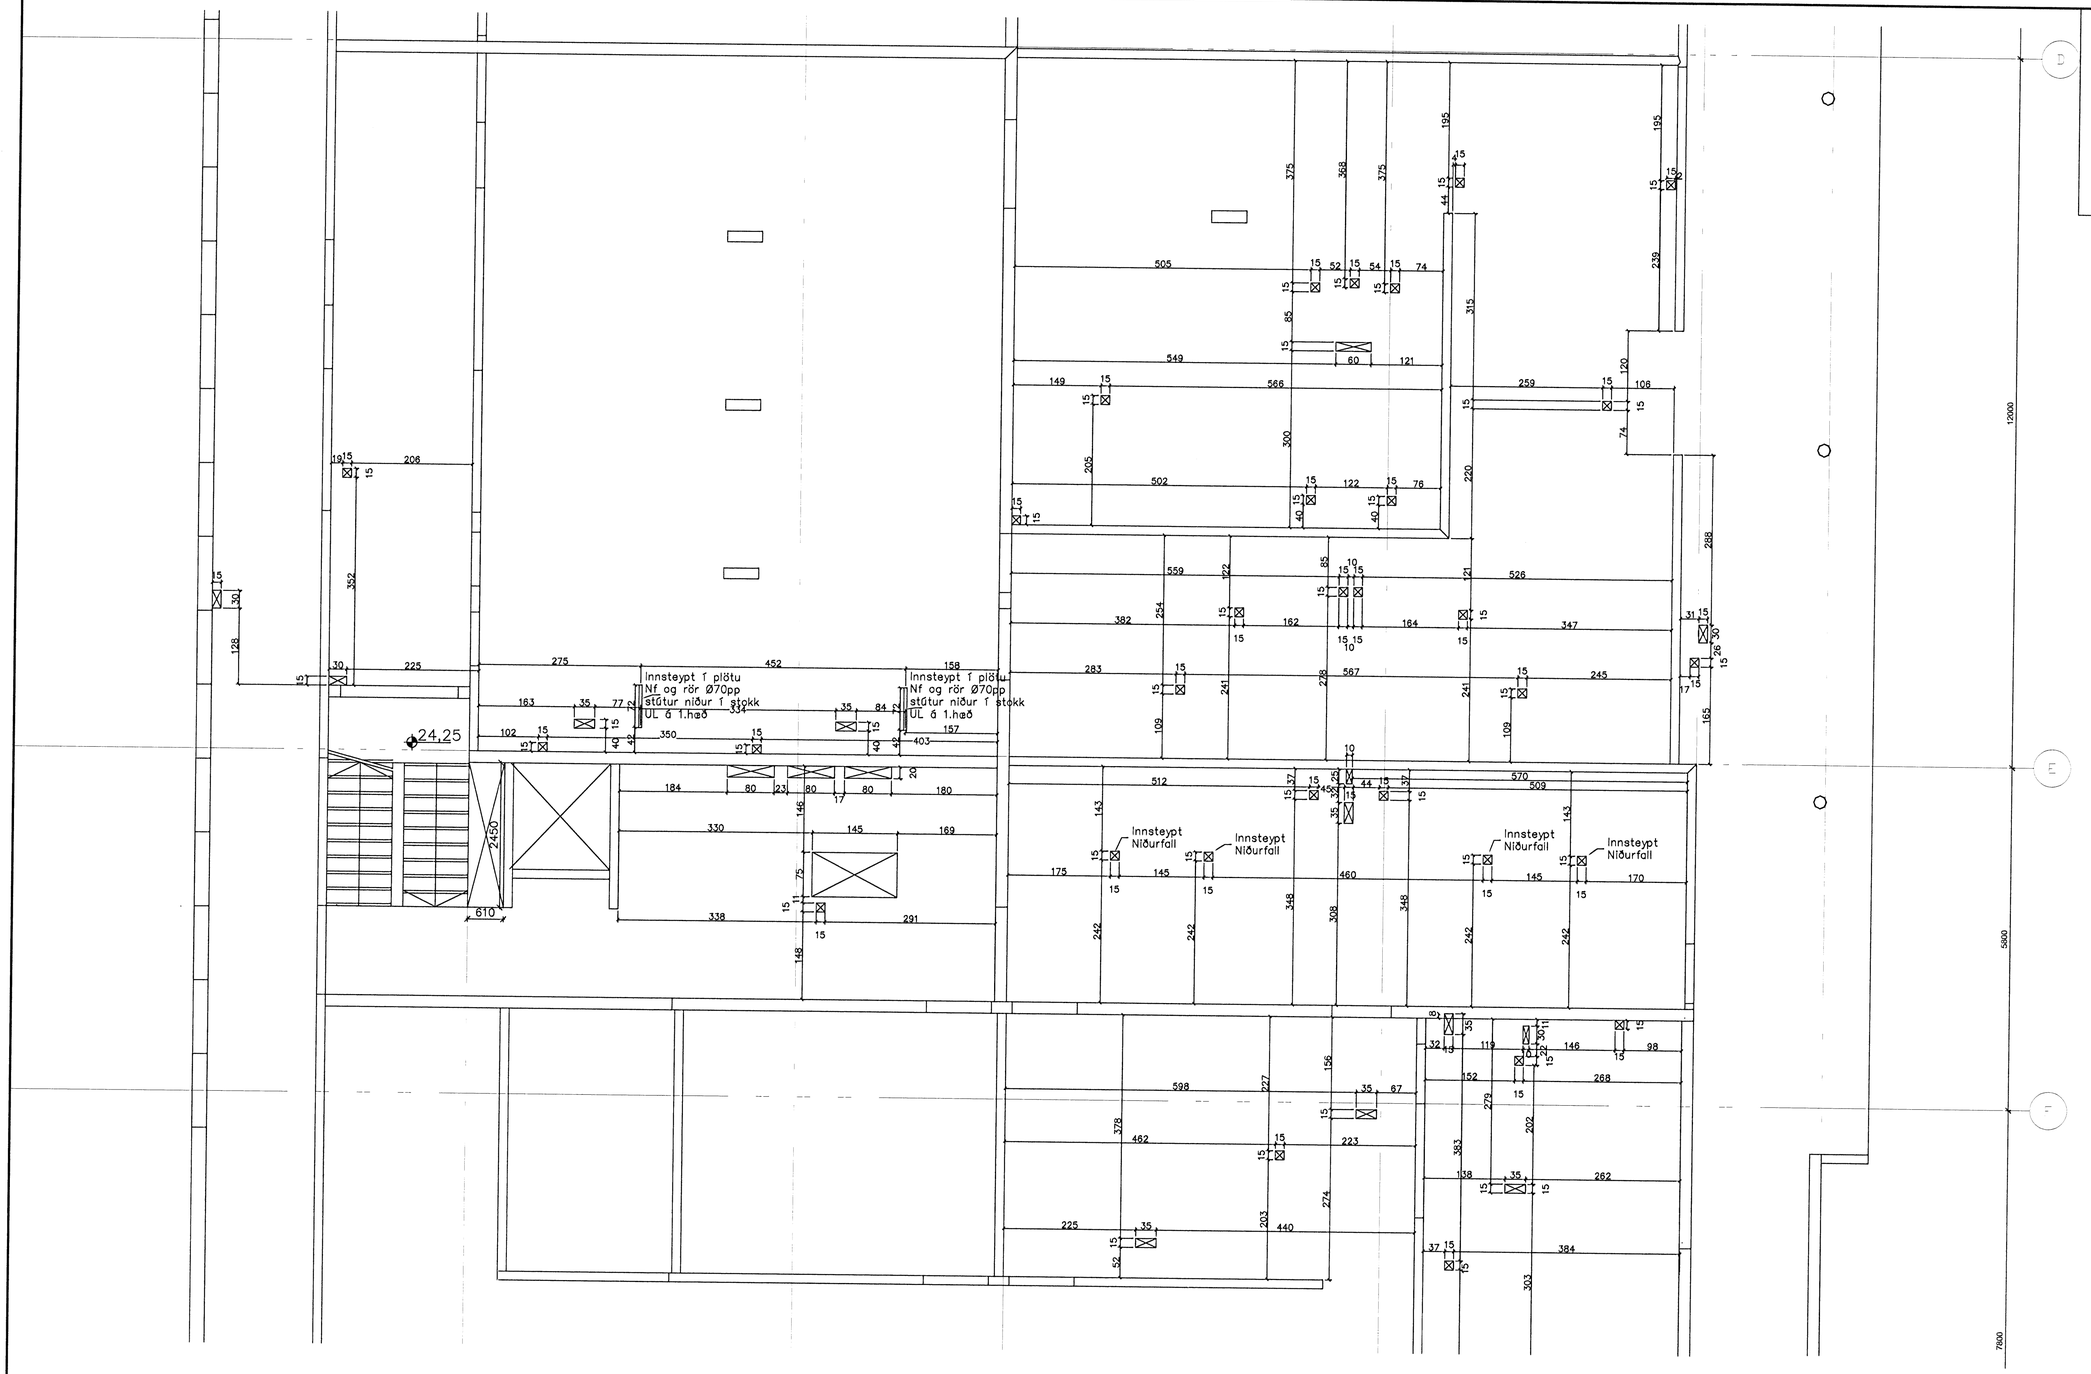

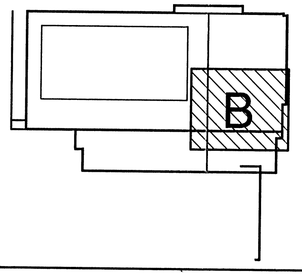

Kvarði 1:50

Samþykkt þann
11 MARS 2008
Byggingarfulltrúinn í Hafnarfirði
F.h. Hrólfur S. Gunnlaugsson

BATTERÍÍÐ

VERK: 0617
MÓT: 21.2.08
SAMP:
SKÝRING:

Útg.	Nr.	Breytingar	Hönnuður	Dags

Verkteikning

Ásvellir 2 – Sundmiðstöð Hafnarfjarðar

Strendingur ehf.
Verkfræðiþjónusta
Fjarðargata 13-15 - 220 Hafnarfjörður
sími 555 3044, fax 555 3044

Gataplan – plata yfir 1. hæð.
Grunnmynd – B

Hönnuður: Sigurður Guðmundsson 191063-7599

Dags: des. 2006

Teiknað / Hannað af: BS/SG

Samræmingarhönnuður:

Mælikvarði: 1:50

Númer teikningar: 607

Útgáfa: A