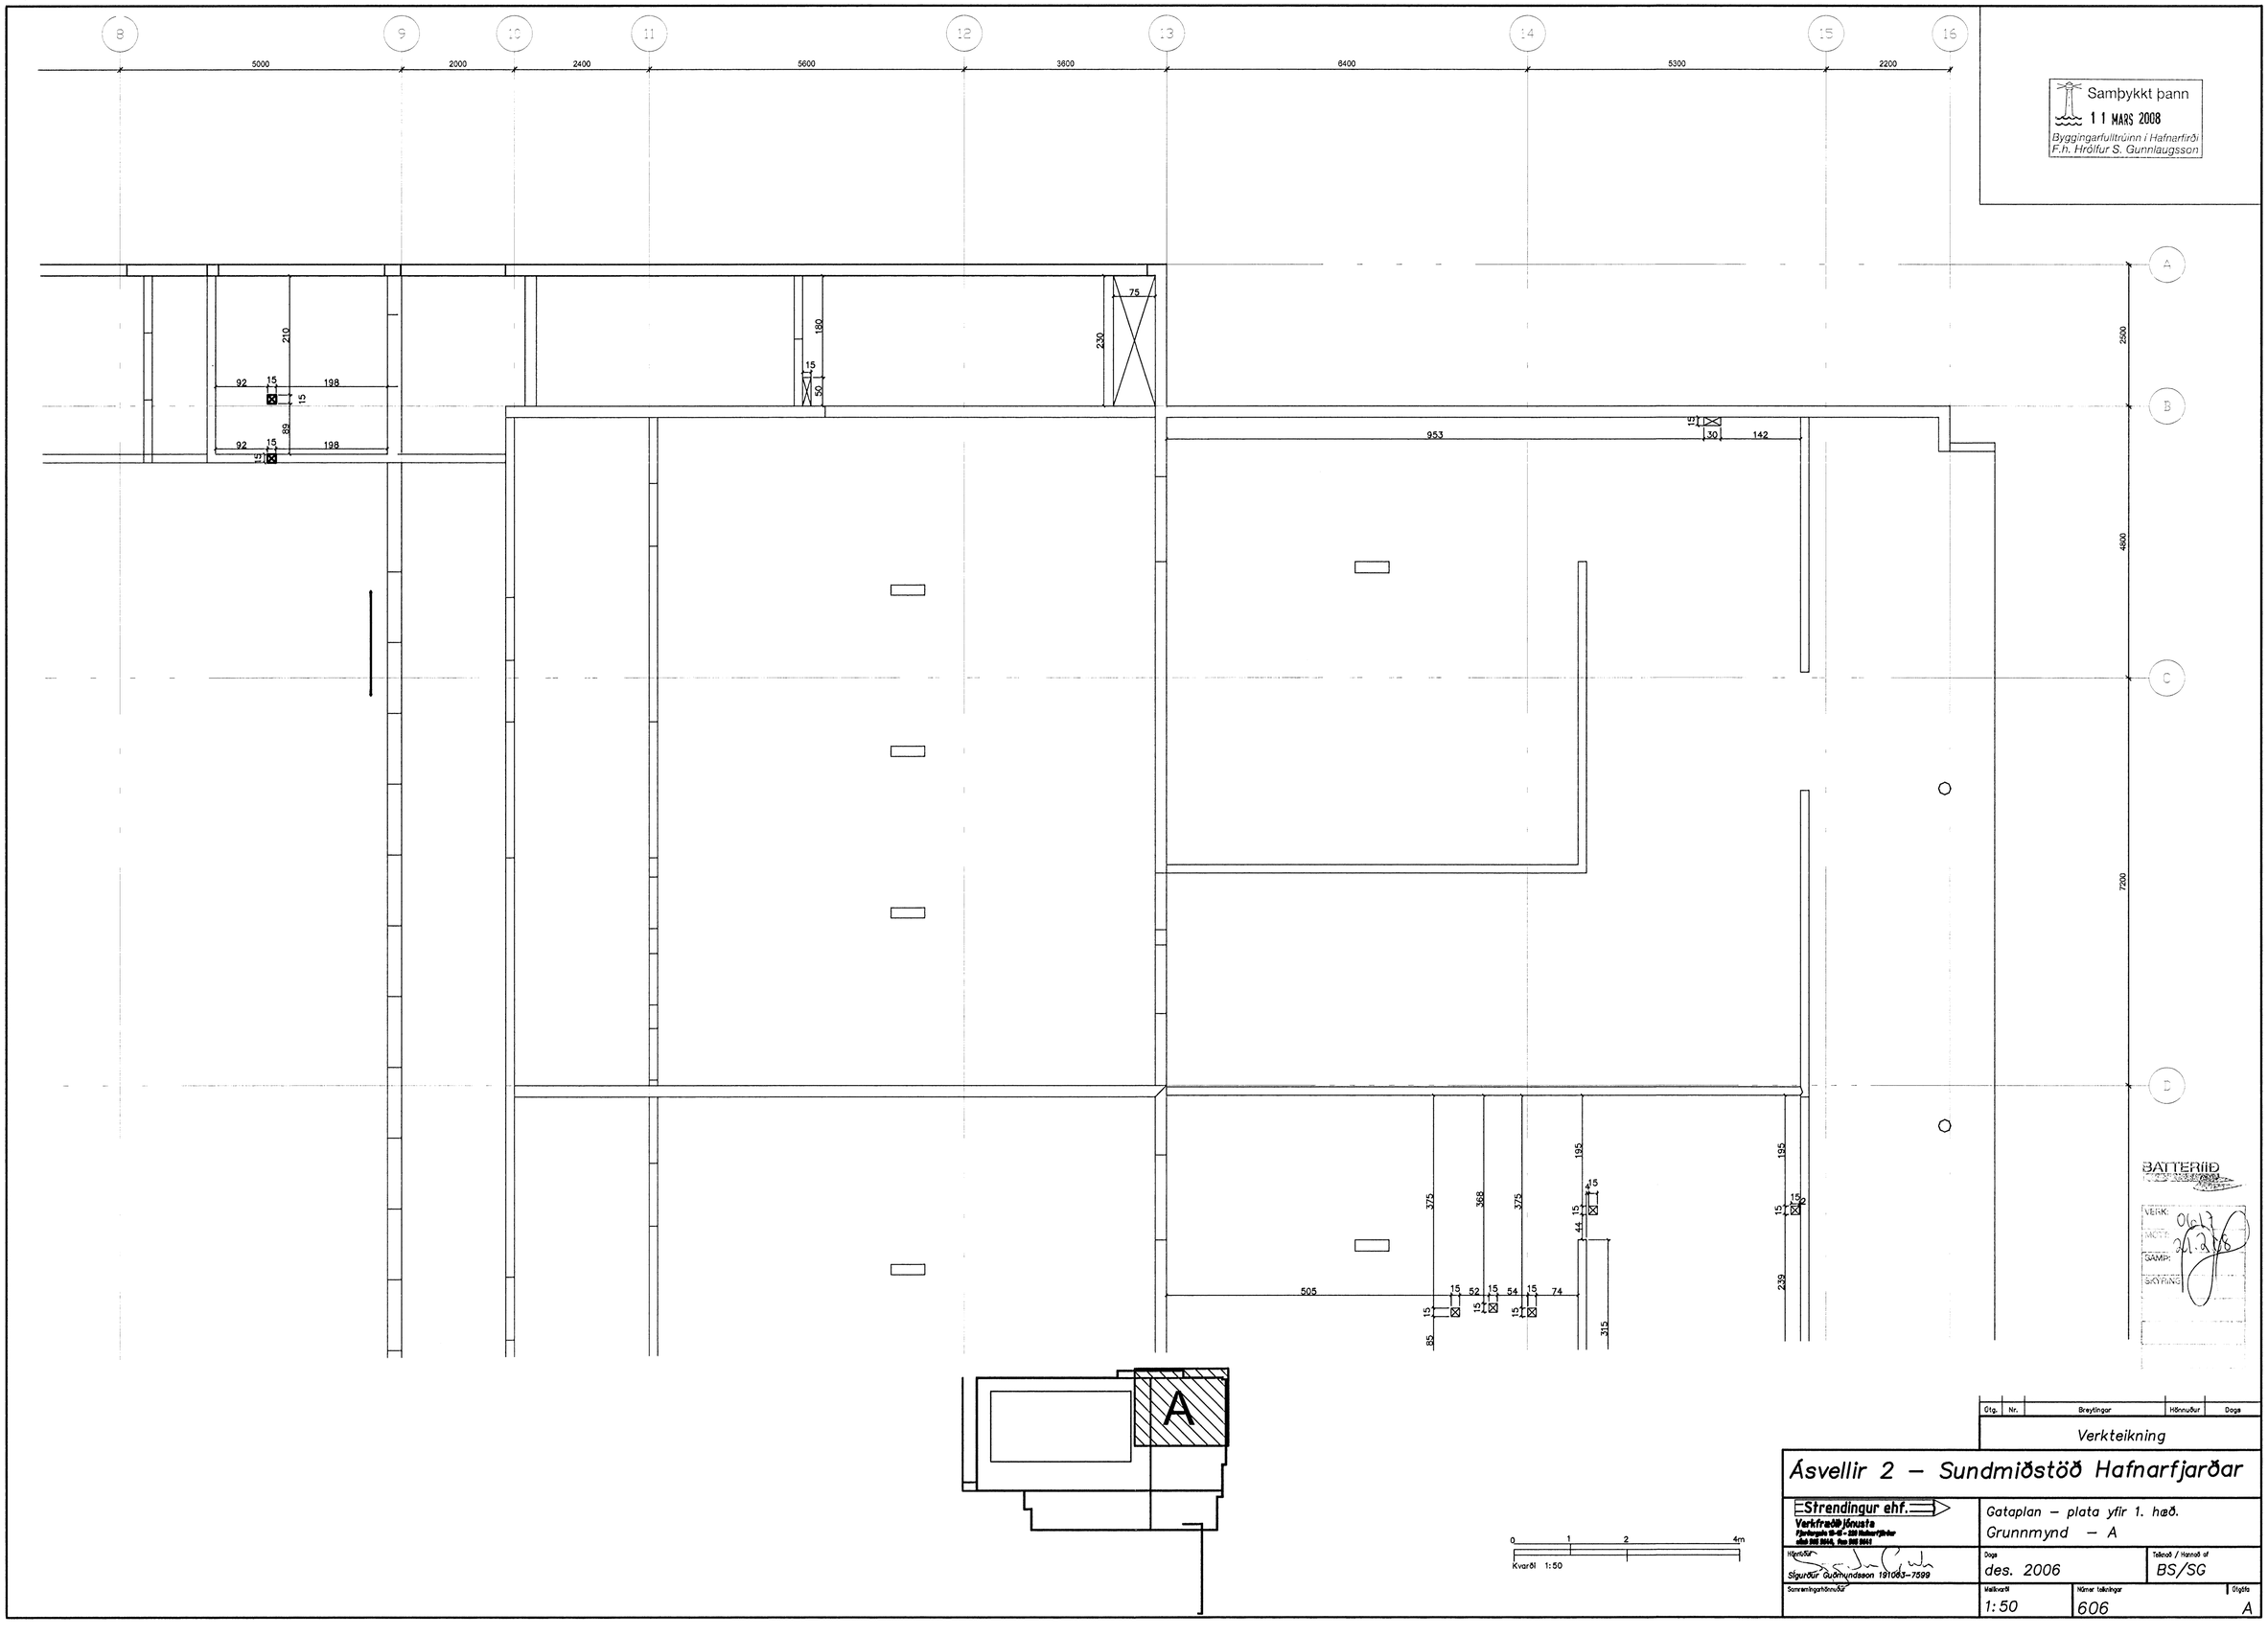

Samþykkt þann
11 MARS 2008
Byggingarfulltrúinn í Hafnarfirði
F.h. Hrólfur S. Gunnlaugsson
BATTERIÍÐ
VERK:
MÓTT:
SAMP:
SKÝRING:
Gtg. Nr. Breytingar Hönnuður Dags
Verkteikning
Ásvellir 2 – Sundmiðstöð Hafnarfjarðar
Strendingur ehf.
Verkfræðiþjónusta
Gataplan – plata yfir 1. hæð.
Grunnmynd – A
Hönnuður
Sigurður Guðmundsson 191063-7599
Dags
des. 2006
Teiknað / Hannað af
BS/SG
Samræmingarhönnuður
Mælikvarði
1:50
Númer teikningar
606
Útgáfa
A
Kvarði 1:50