



Samþykkt þann
11 MARS 2008
 Byggingarfulltrúinn í Hafnarfirði
 F.h. Hrólfur S. Gunnlaugsson

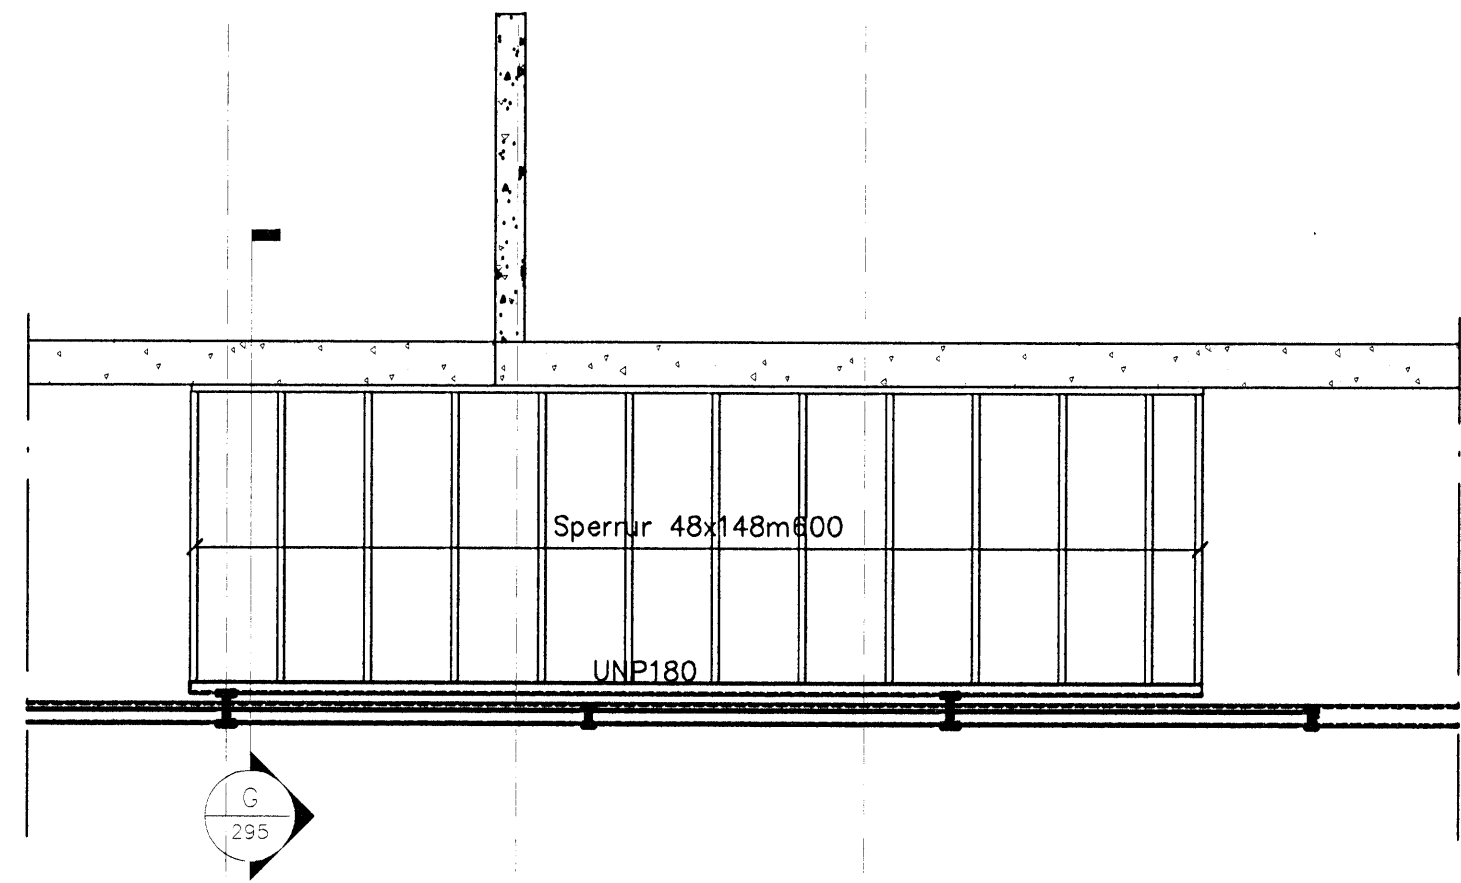

Grunnmynd af skyggi
 1:50

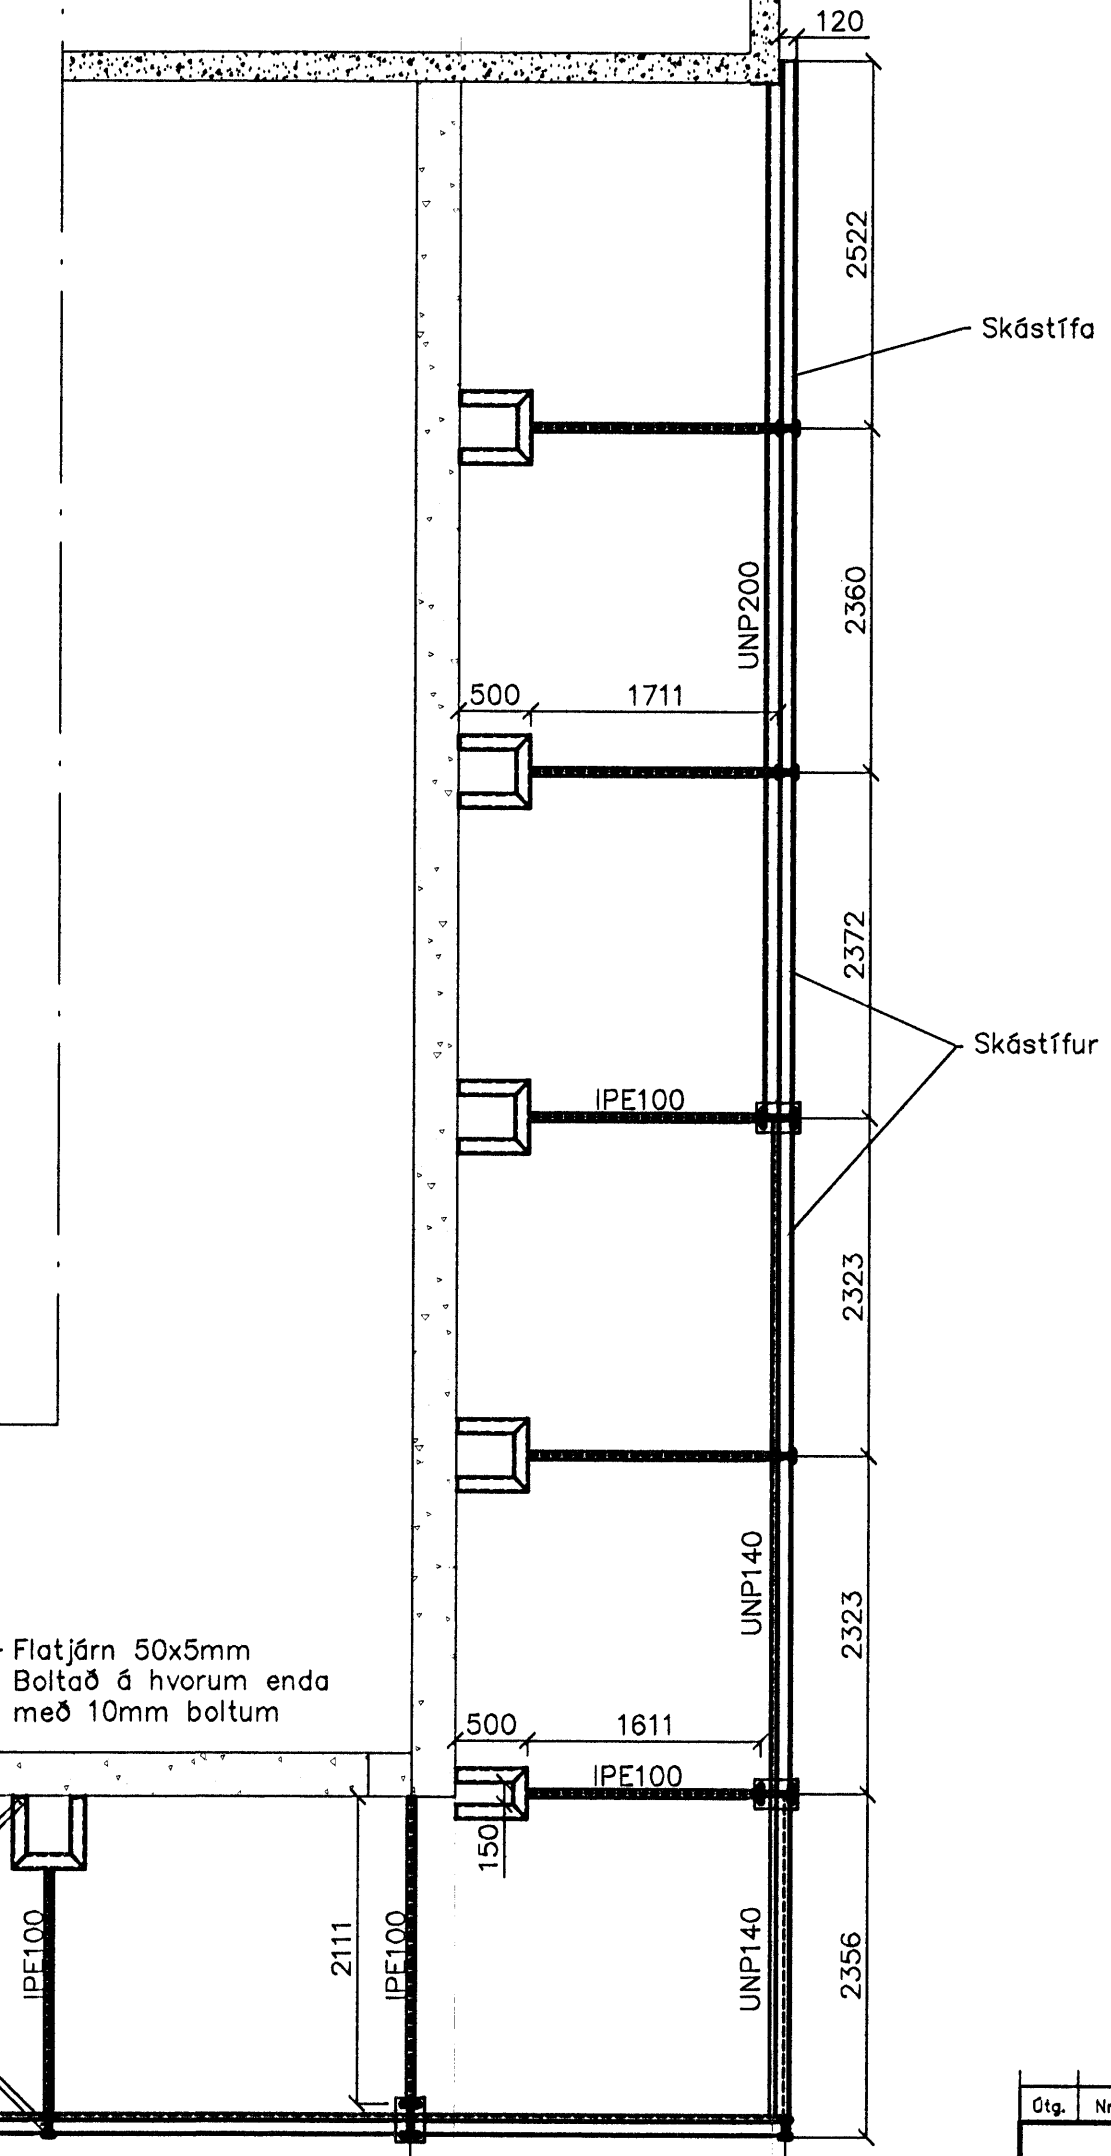


Flatjárn 50x5mm
 Boltað á hvorum enda
 með 10mm boltum

Flatjárn 50x5mm
 Boltað á hvorum enda
 með 10mm boltum

Flatjárn 50x5mm
 Boltað á hvorum enda
 með 10mm boltum

BATTERIÐ
 VERK 0617
 MÖTTI 2/2008
 SAMM
 SKYRING

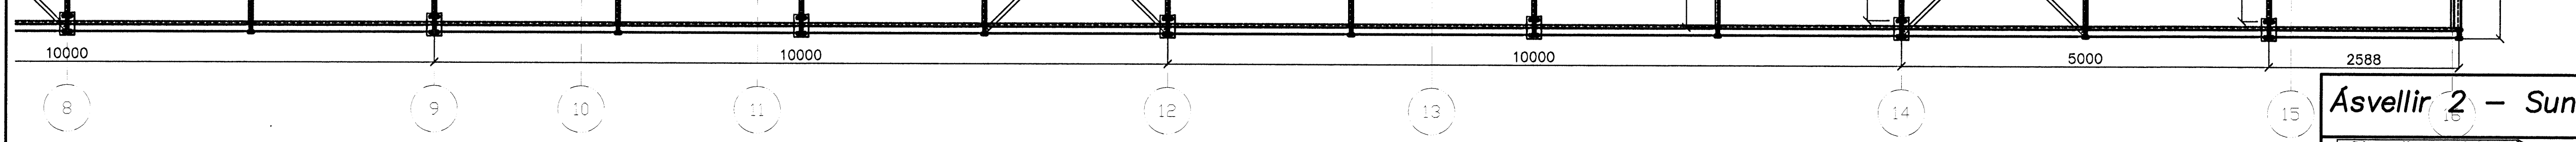

Dag	Nr.	Breytingar	Höfundur	Daga
Verkteikning				

Ásvellir 2 – Sundmiðstöð Hafnarfjarðar

Strendingur ehf. Verkfræðingafyrirtæki Háskólavegur 10-12, 101 Reykjavík Sími: 590 1000, Fax: 590 1001 Sigurður Guðmundsson 1910031-7599 Samráðgjafarverður	Burðarvirki – Vindgrind Ásýnd utan á glervegg 2/2
	Daga: 08.01.2008 Talað / Hóstað af: JW/SG Málsvæði: 1:50 Bláa lína: 294

