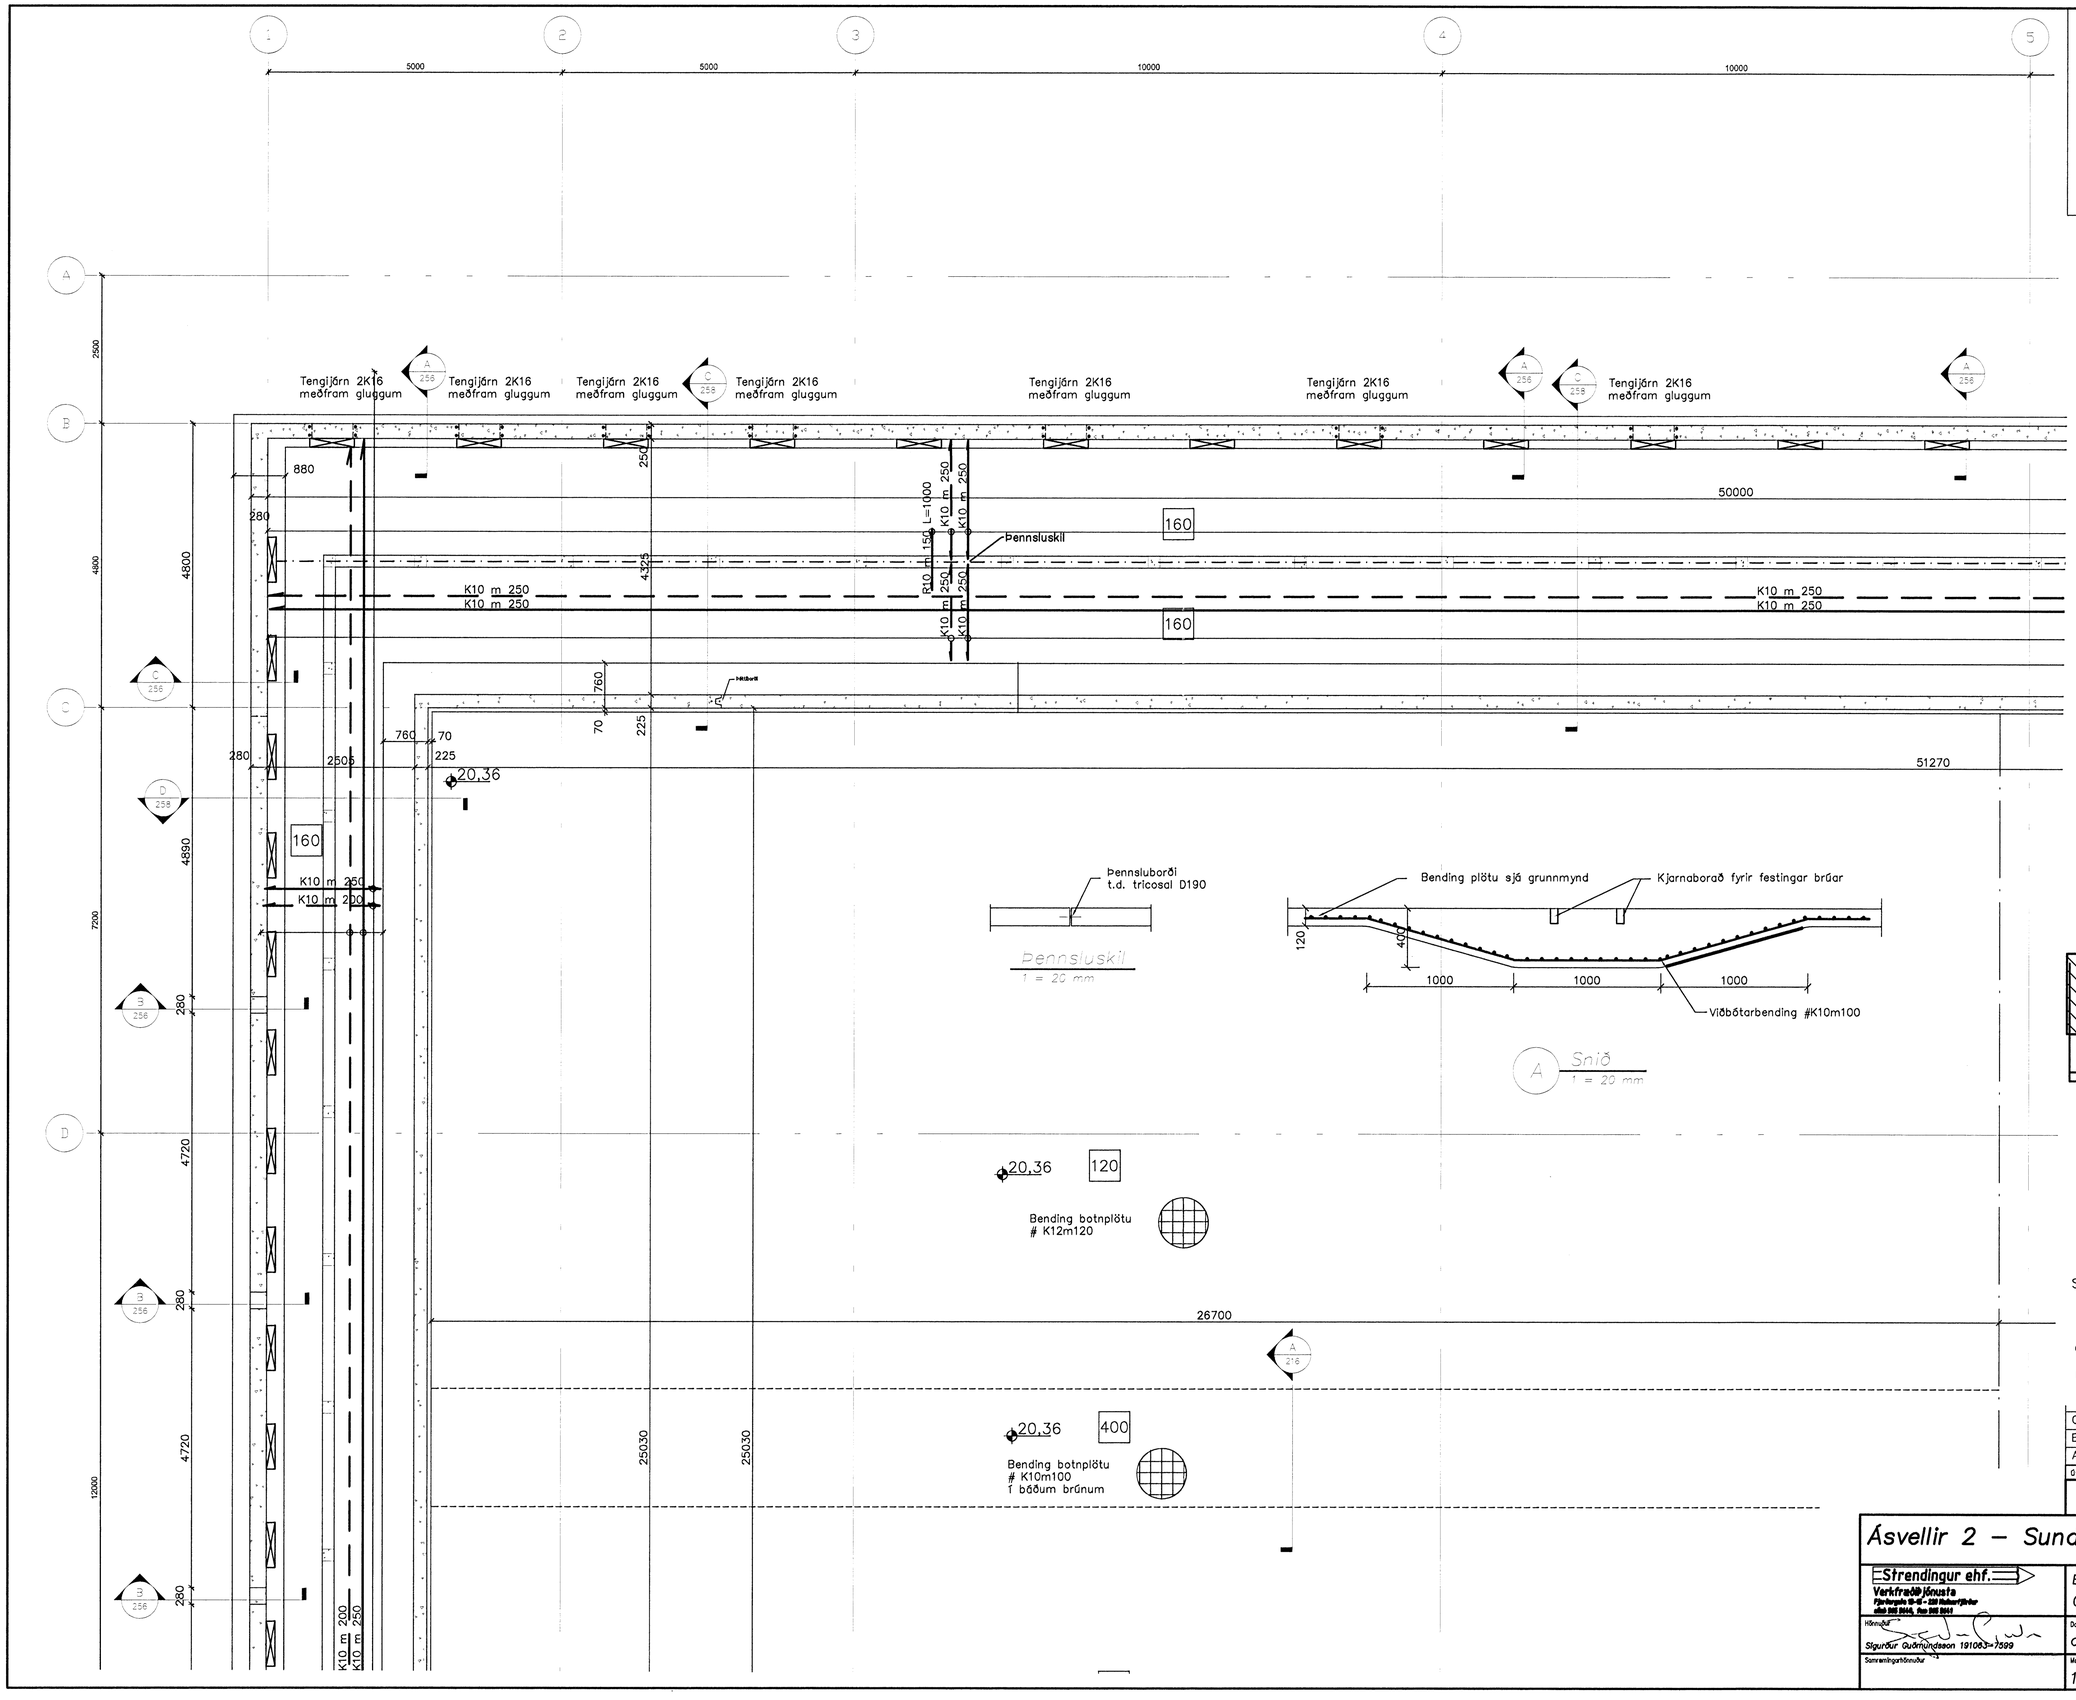

Samþykkt þann
11 MARS 2008
Byggingarfulltrúinn í Hafnarfirði
F.h. Hrólfur S. Gunnlaugsson

BATTERIÐ

VERK: 0617
MÓTT: 21.2.08
SAMP:
SKÝRI:

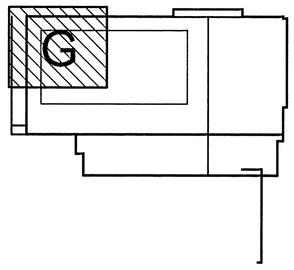

Skýringar sjá teikningu nr.300

Kvarði 1:50

Útg.	Nr.	Breytingar	Hönnuður	Dags
C		Snið A	SG	20.08.07
B		Lagnakjallara bætt við	SG	12.03.07
A		Sundlaugarkantur	SG	04.12.06

Verkteikning

Ásvellir 2 – Sundmiðstöð Hafnarfjarðar

Strendingur ehf.
Verkfræðiþjónusta
Fjarðargata 13-15 - 220 Hafnarfjarðar
sími 565 5444, fax 565 5441

Burðarvirki– sökklar 1.h.
Grunnmynd – G

Hönnuður: Sigurður Guðmundsson 191063-7599

Dags: okt. 2006

Teknað / Hannað af: JW/SG

Samrumingarhönnuður:

Mælikvarði: 1:50

Númer teikningar: 216

Útgáfa: C