


# ESKIVELLIR 21 HAFNARFIRÐI.

Samþykkt þann  
 17 AUG 2011  
 Byggingaáskilningur nr. 114/2011  
 F.h. Sigurður Steinar Jónsson

Úr Gildi

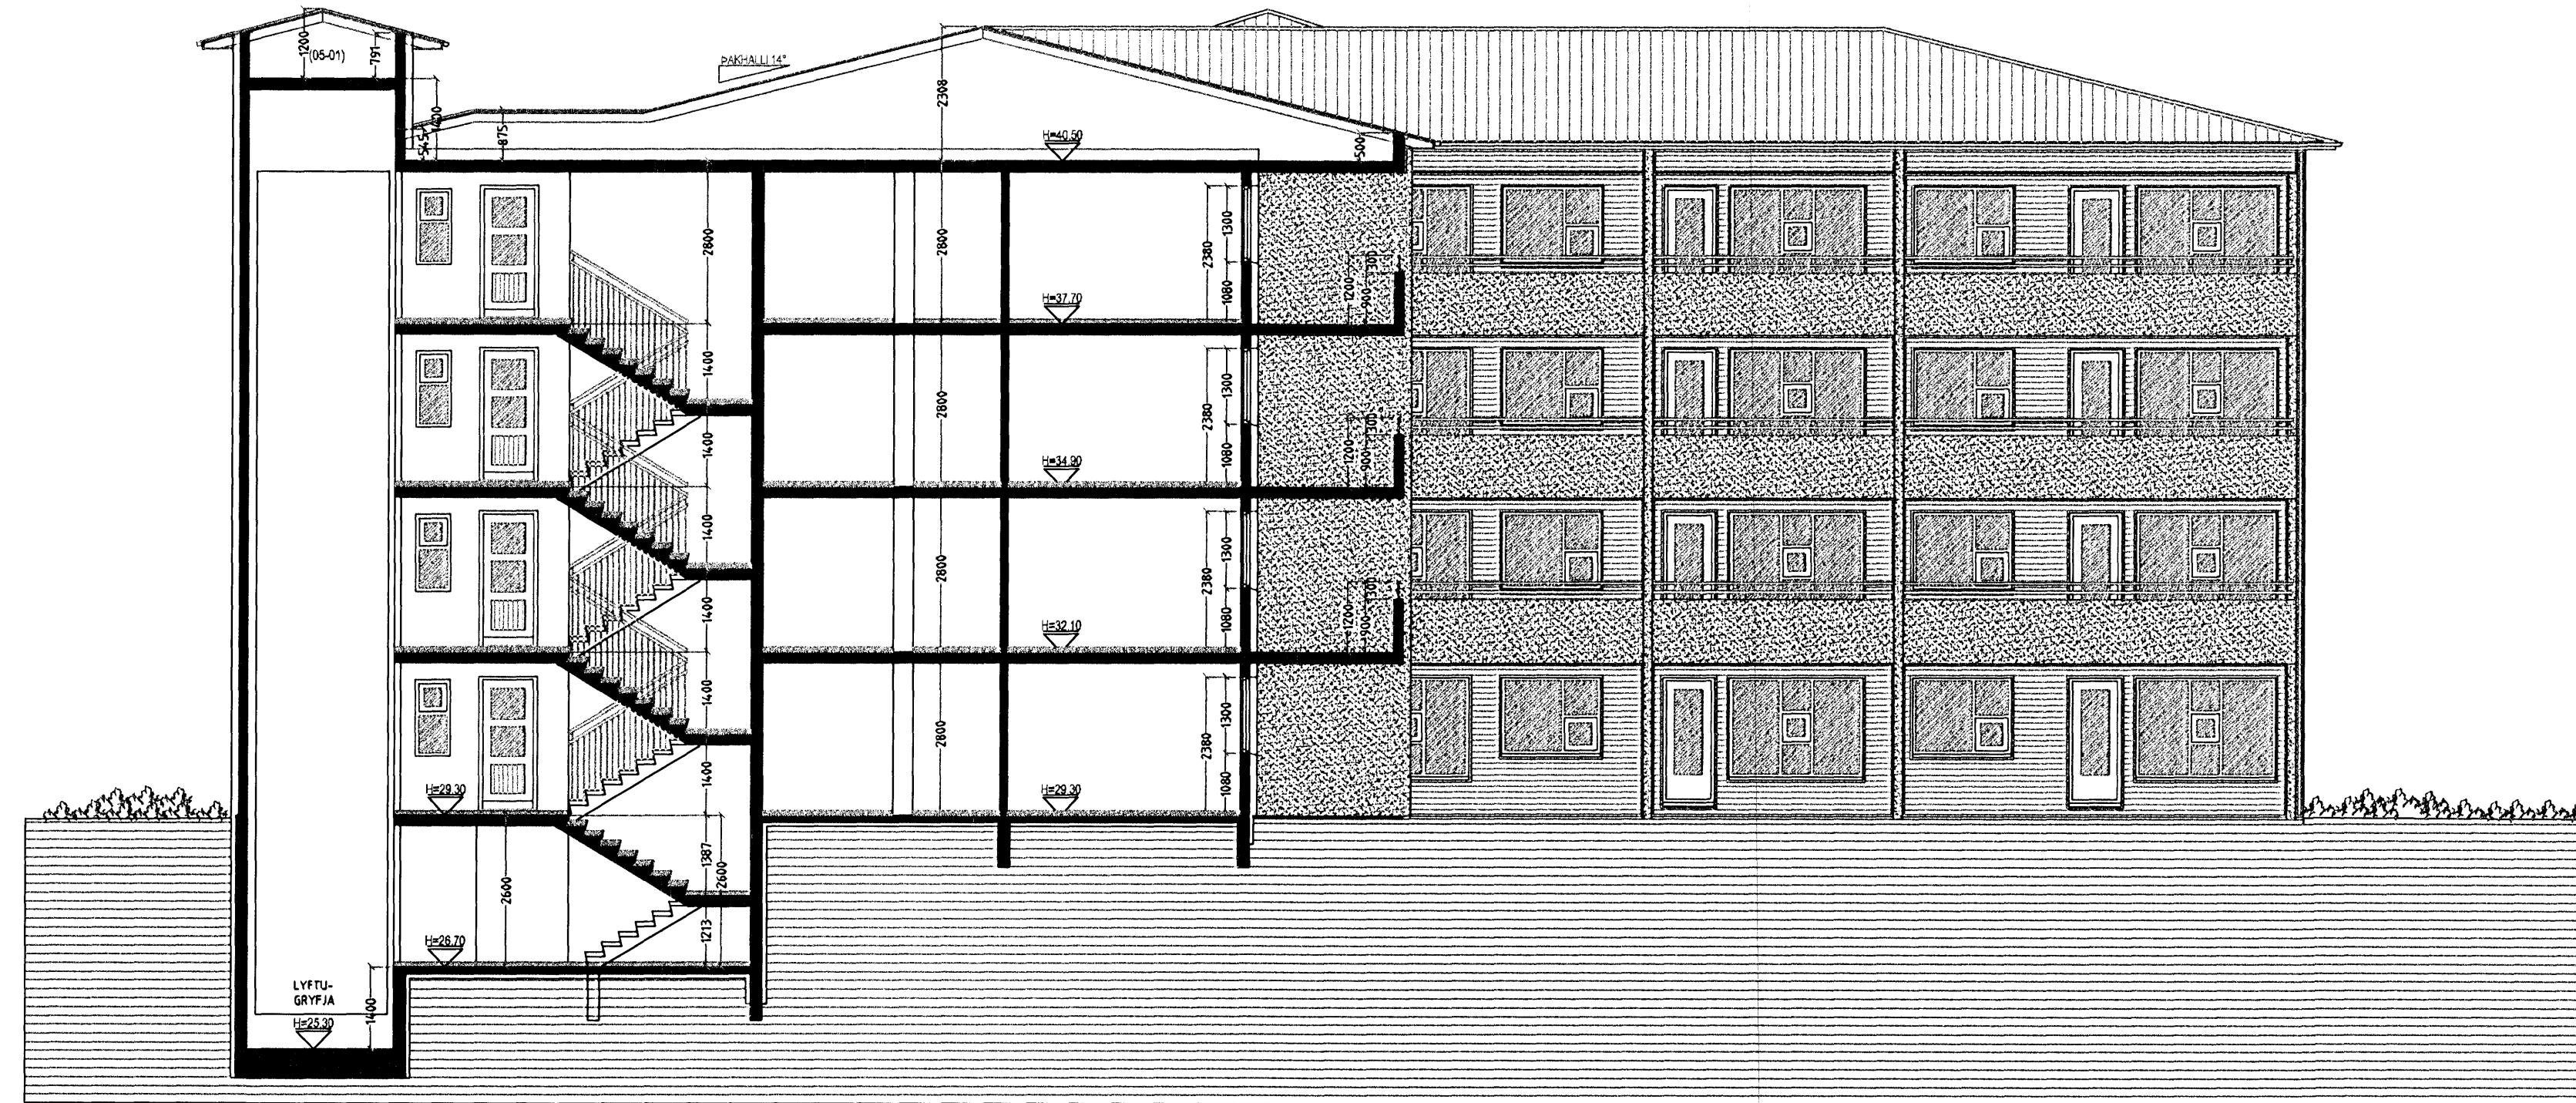

SNID C-C MKV. 1:100.

ESKIVELLIR 21 HAFNARFIRÐI.

Sigurður Þorvarðarson byggingafræðingur bfi.  
 Teiknistofan Strandgötu 11 220 Hafnarfirði.  
 Sími: 5651510. Netfang: teiknistofan@simnet.is  
 STH. teiknistofan ehf. kt. 510298-2769. Kf. aðalhönnuðar: 141250-4189.

Skýringar:	Aðaluppdráttur.
Teikning:	Snið C-C.
Mælikvarði:	1: 100. Dagsetning: 14 maí 2007.
Undirskrift:	<i>19/7/11 [Signature]</i>
Blað nr:	8 af 14.
Breytt:	Júlí 2011 gerðar breytingar á svalalökunum, hiti í gólfu felldur niður, aðkomu að lóð breytt