




ÚTLIT AUSTUR

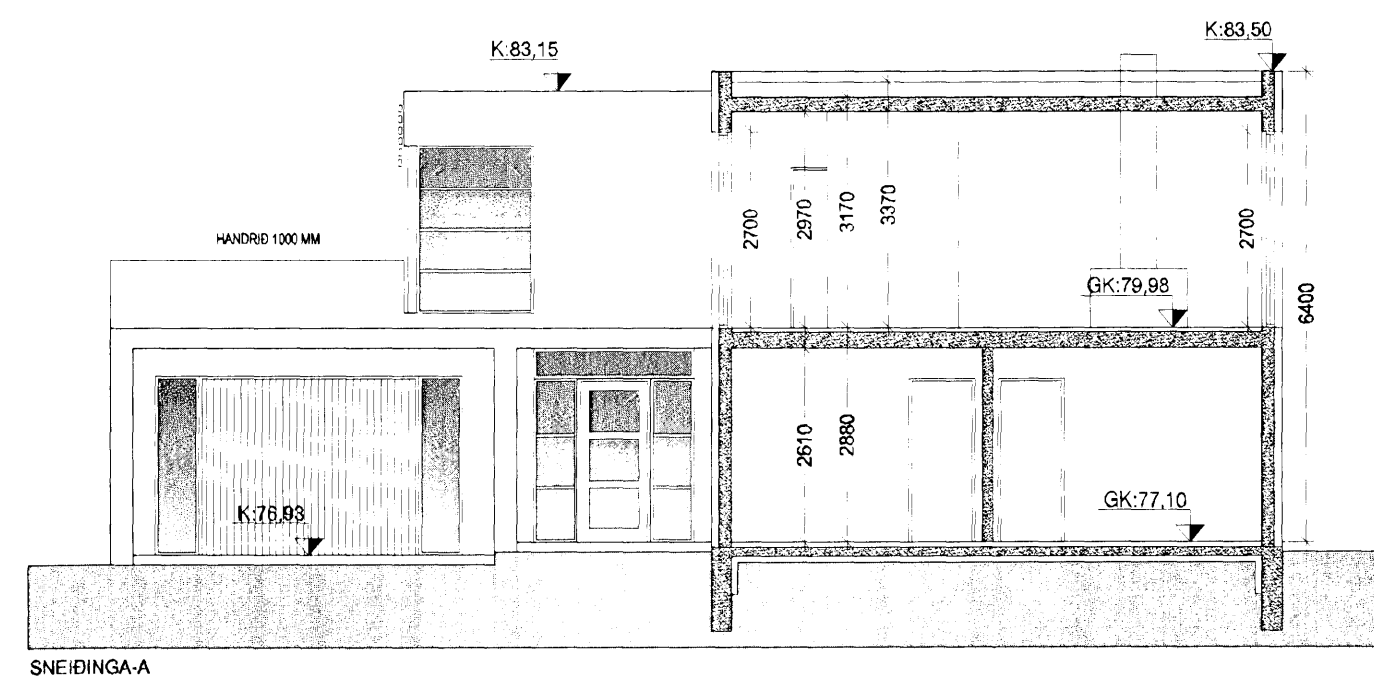


SNEIÐINGA-A

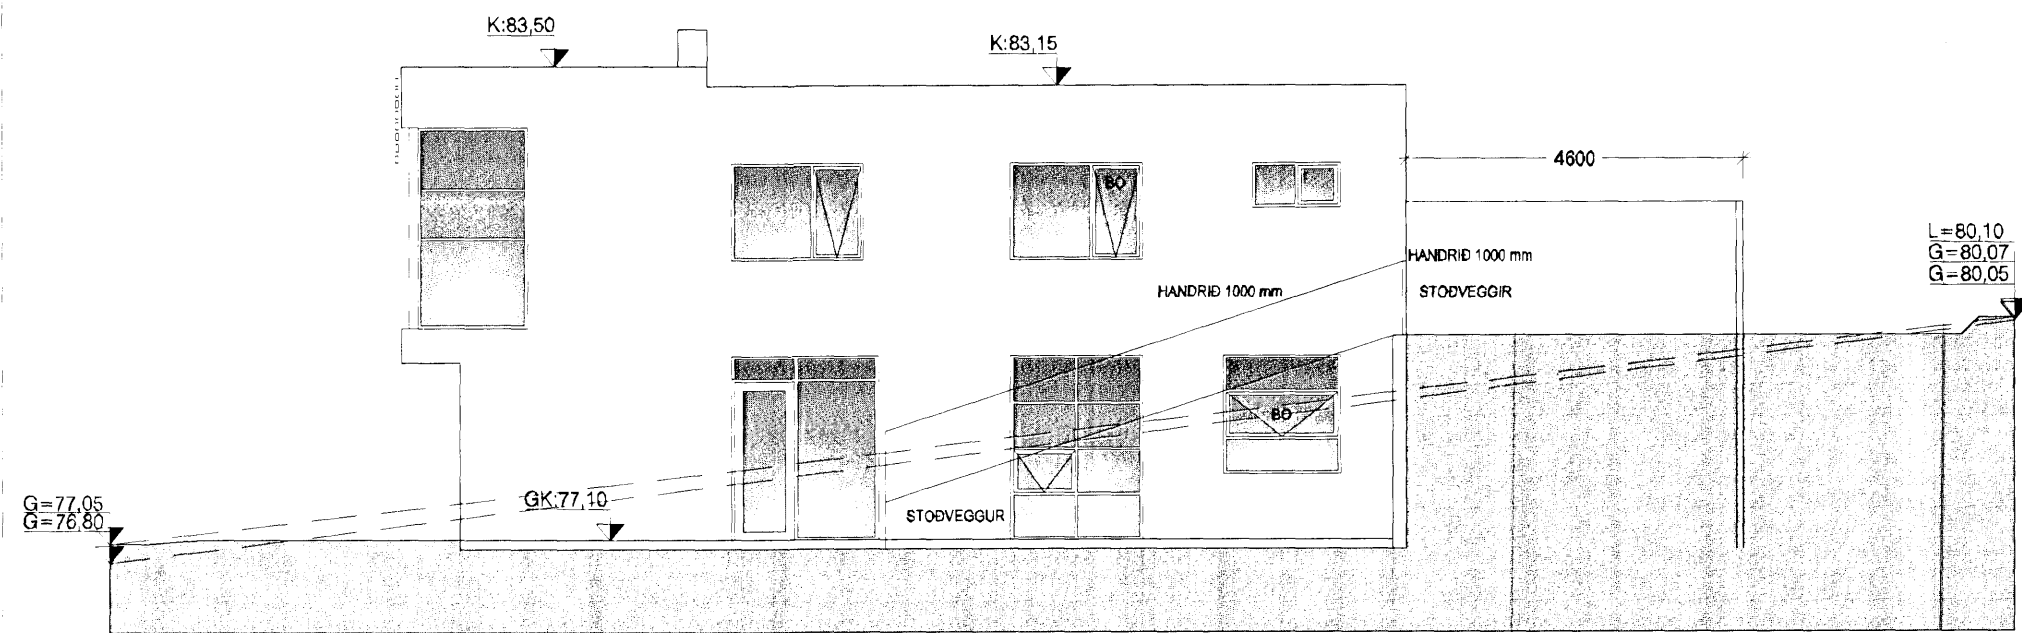


ÚTLIT NORÐUR

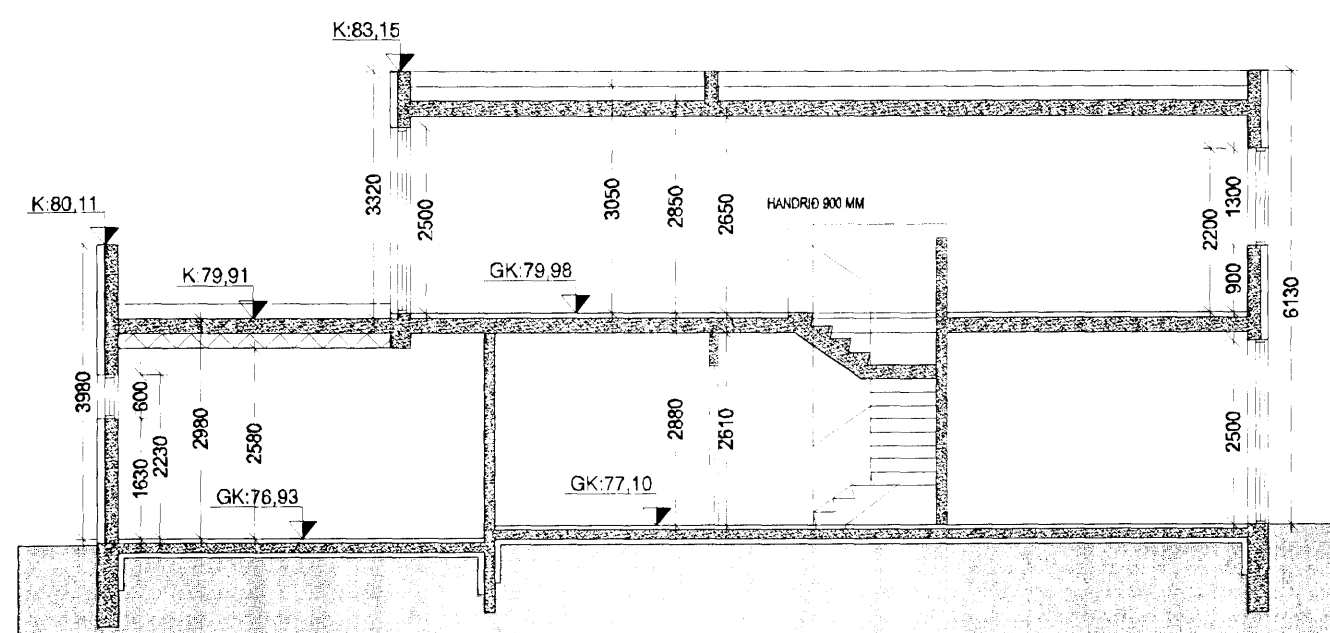


SNEIÐING B-B

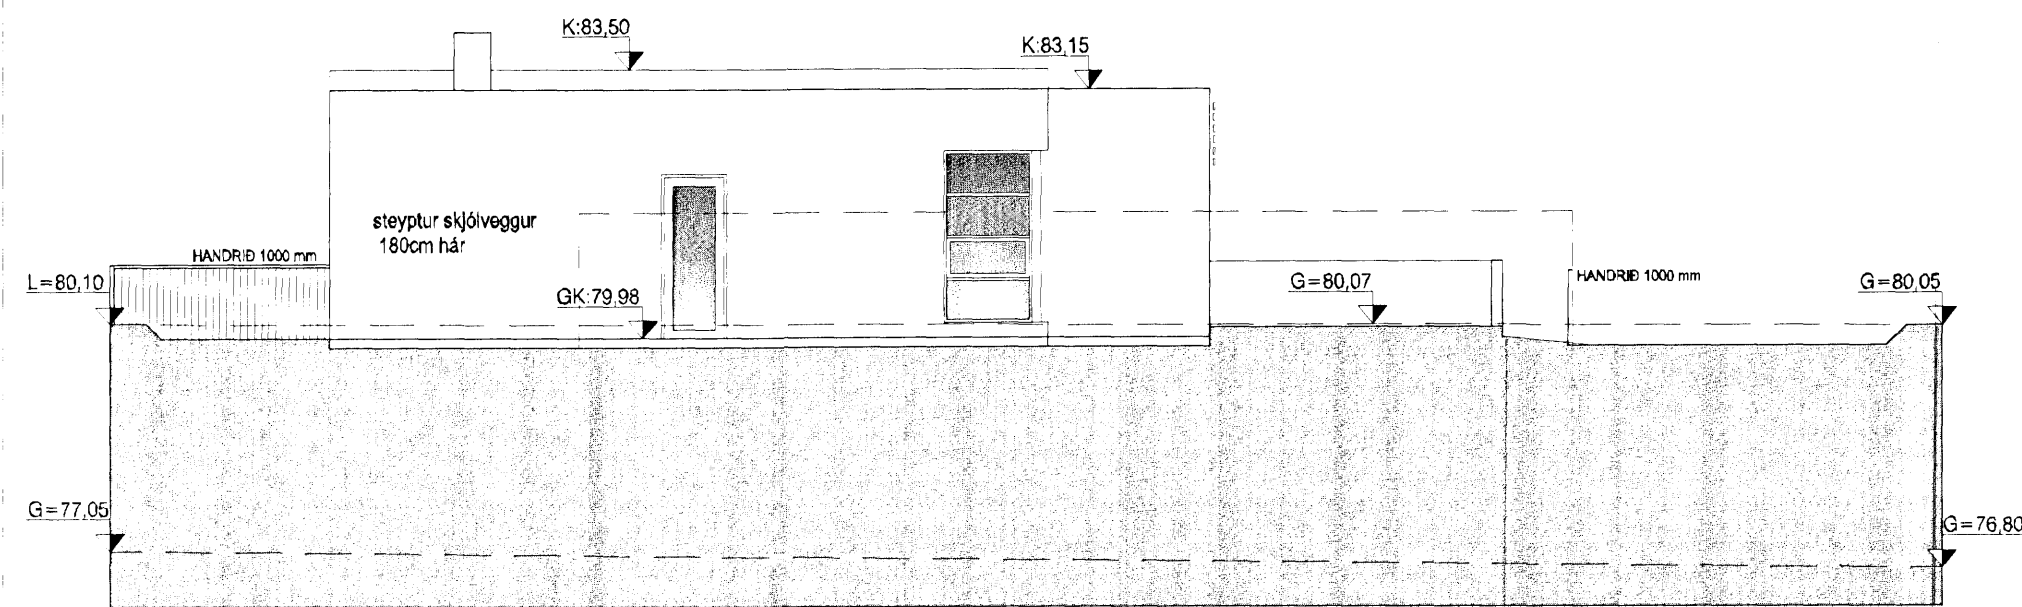

ÚTLIT VESTUR

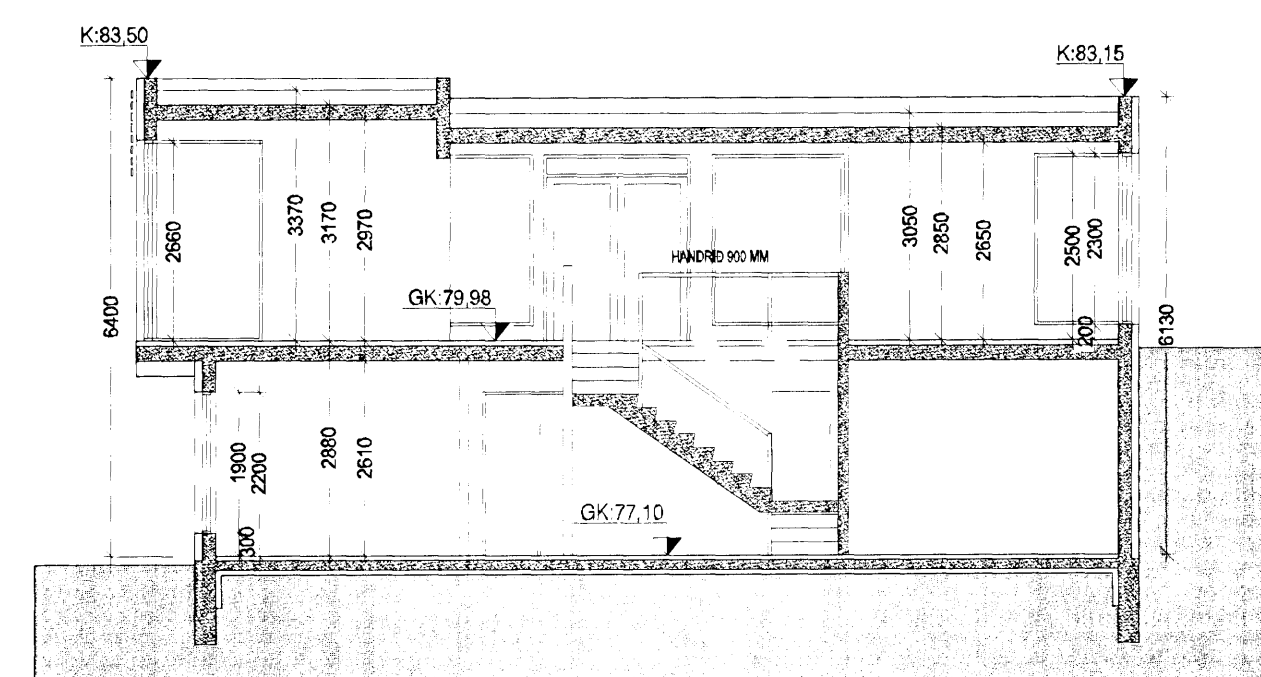

SNEIÐING C-C

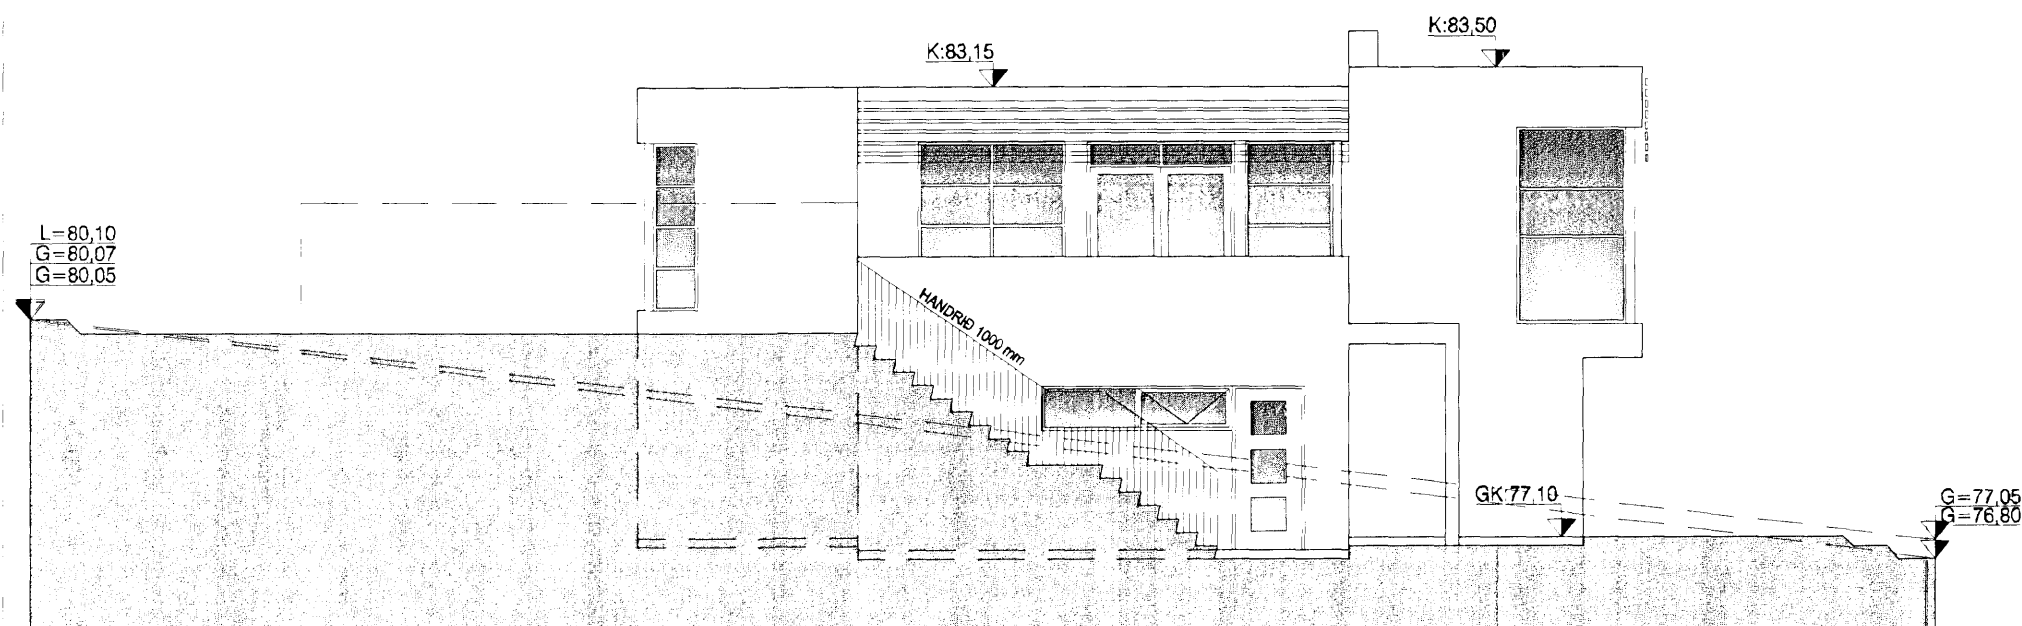

ÚTLIT SUÐUR

05 OCT 2011
[Handwritten signature]


Góð hönnun er kjarni málsins

Sigrún Óla
SÓLARK-ARKITEKTAR

SÓLARK
 ARKITEKTAR
 AKADEMIA

FURUÁS 47
 221 HAFNARFJÖRÐUR
 ÚTLIT OG SNEIÐINGAR
 KVARDI. 1:100
 DAGS. 01.11.06
 BR. 20.02.07 03.04.07

TEIKN. B-02

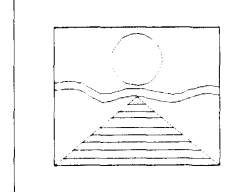

SIGRÚN ÓLADÓTTIR ARKITEKT FAI
 MARGRÉT CASSARO BYGGINGAFRÆÐINGUR
 110753-4119
 HRAUNBRÚN 31, 220 HAFNARFJÖRÐUR
 Sími: 861 2707 -
 e-mail: sigrunola@solkark.is