

BRUNATÁKN:



Veggir og hæðaskil með merktri brunamótstöðu. — EI-60 —

Hurðir og gluggar með merktri brunamótstöðu. A-EI63-60


Rýmingarleið. - - - - ->

Útjós. ÚT →

Stjórnstöð brunavarna !

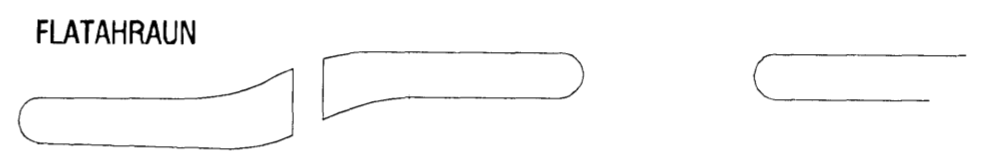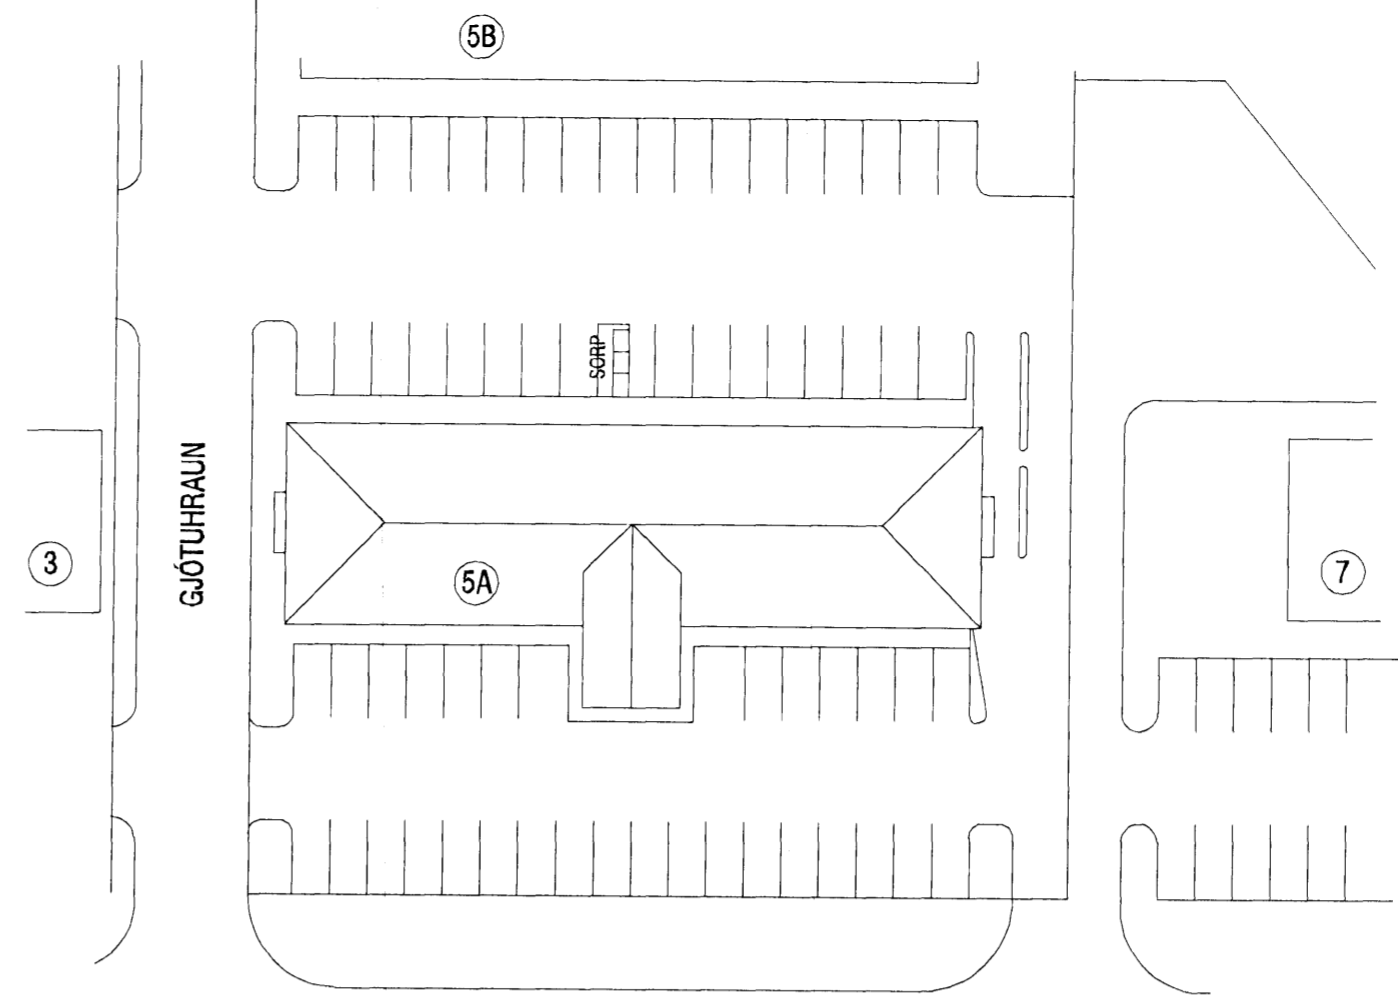

Afstöðumynd
mkv. 1:500

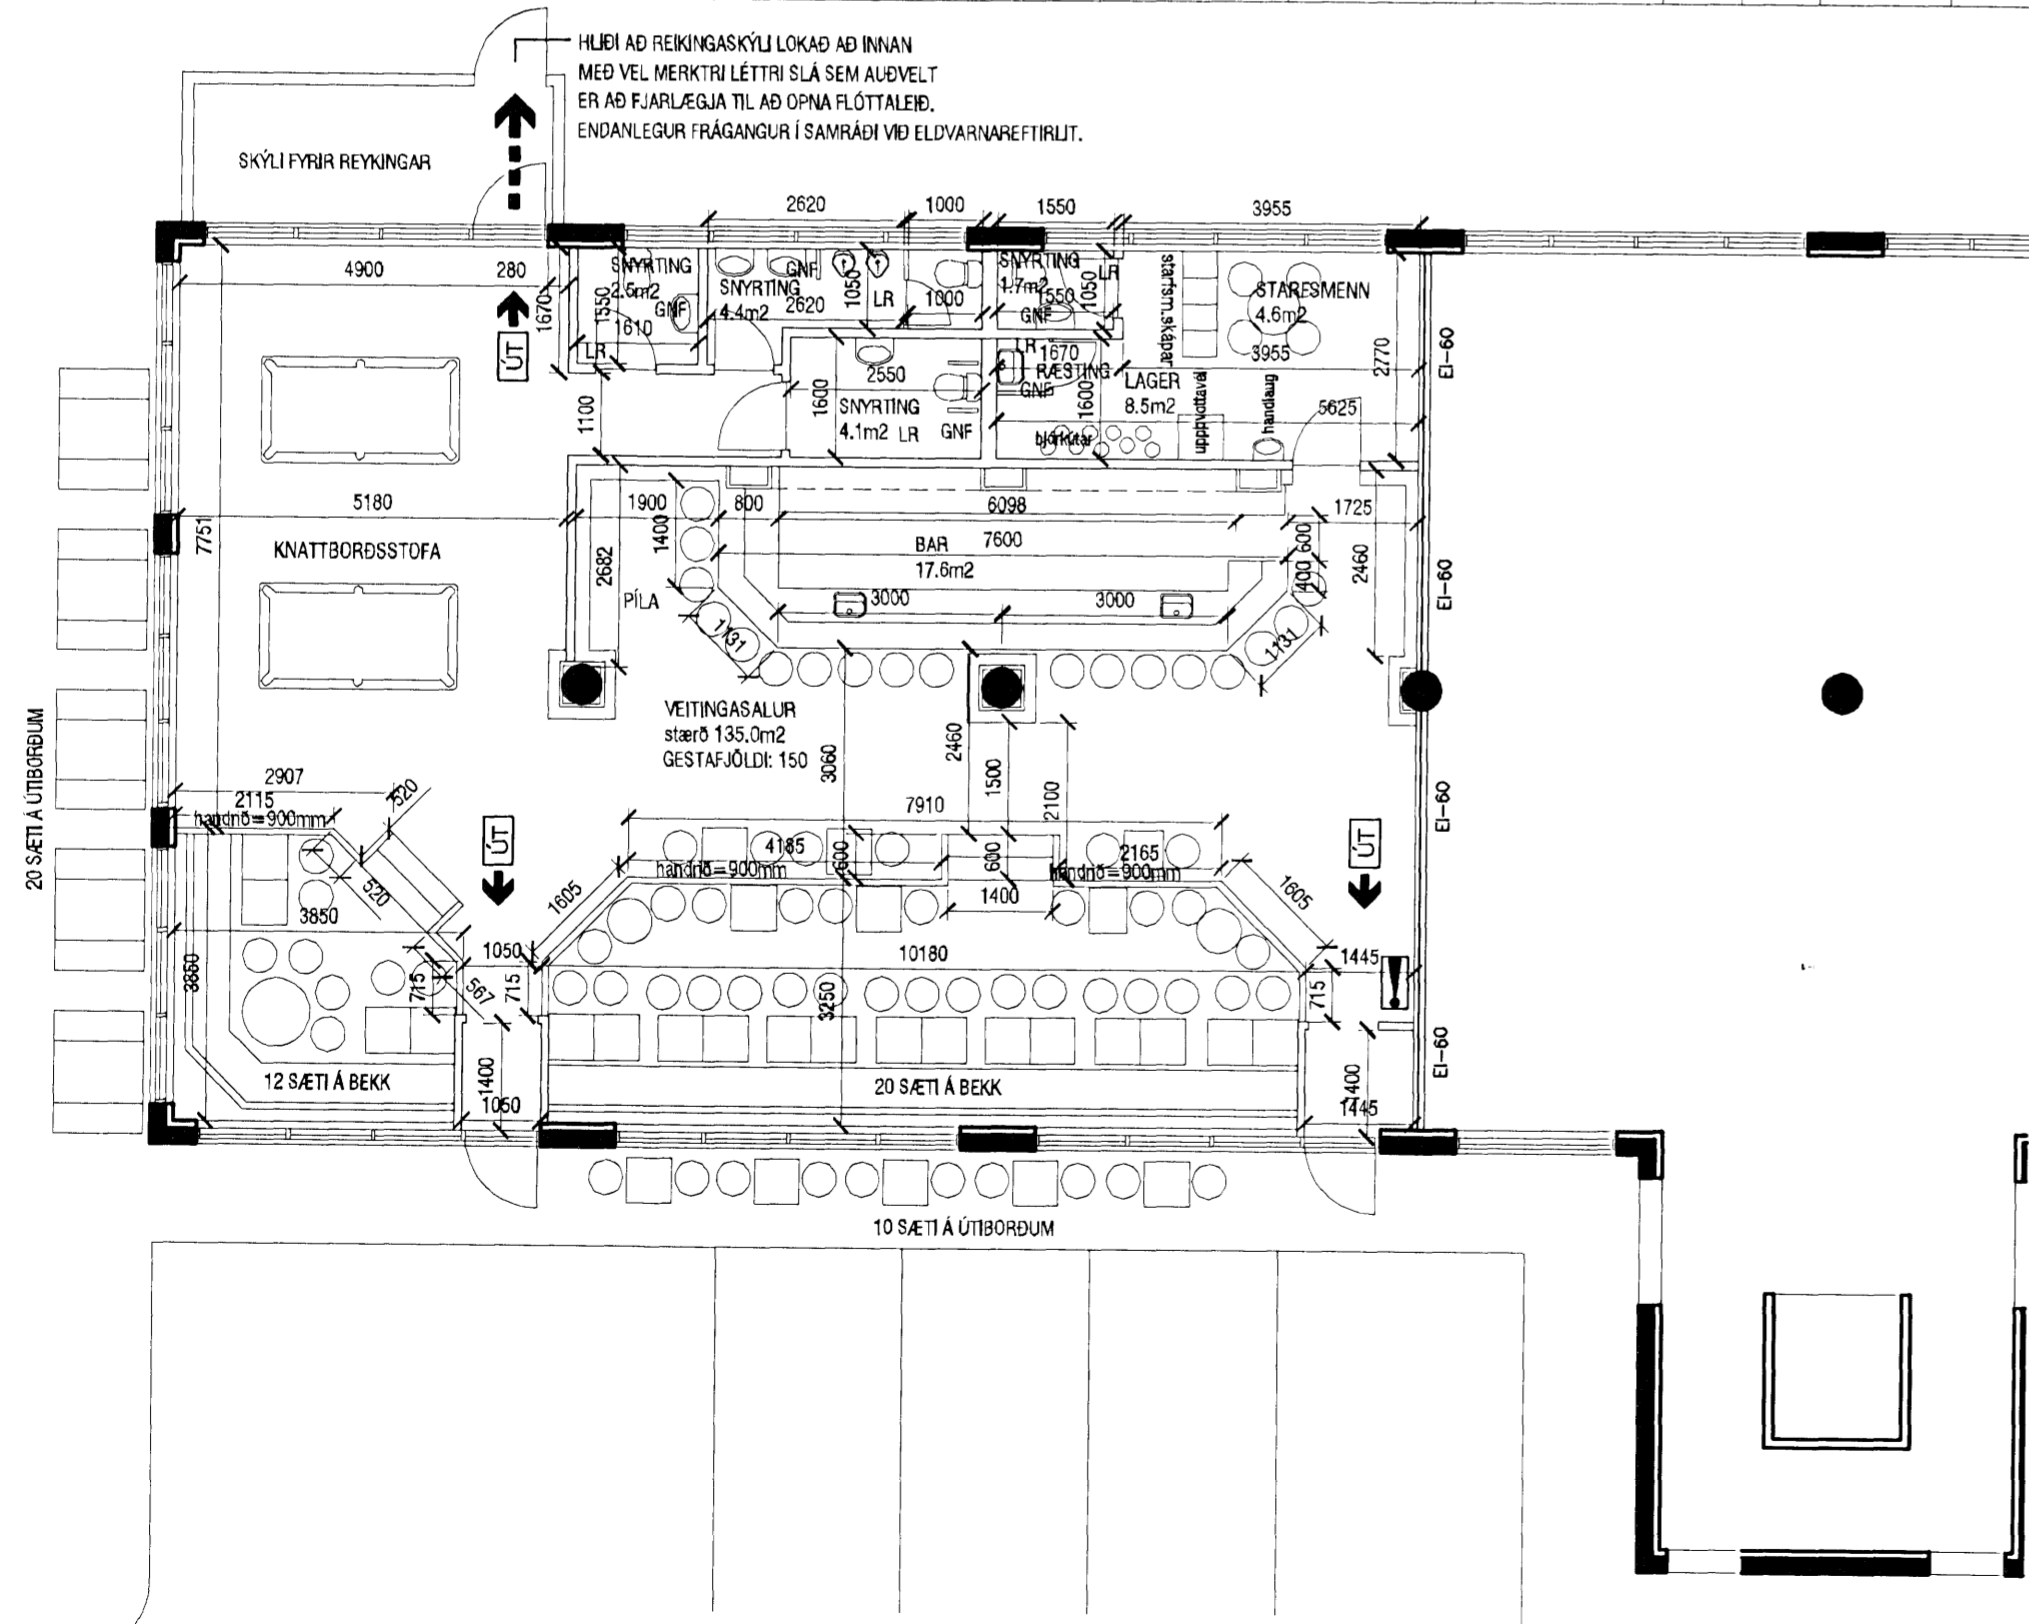

Grunnmynd 1. hæðar
mkv. 1:100

LÝSING ERINDIS

Erindið er til komið vegna breytinga á vinveitingastað á jarðhæð Flatahrauni 5A. Þar sem áður var Sportarinn kemur nú English Pub. Ásýndir, sneiðingar, grunnmyndir annara hæða og skráningartafla eru óbreyttar, og vísast því til áður samþykktu uppdráttu varðandi þær upplýsingar.

Áætlaður fjöldi starfsmanna er 4-5 á háannatíma.. Heildarstærð veitingarymis að frádrögnum bar er 135,0m². Gestafjöldi er áætlaður 150 manns.

Lagfæringar á skipulagi og frágangi húsnæðisins eru þær að hluti rýmis er settur á palla (300mm háir) sem verða girtir af með 900mm háu handrði. Kvennasnyrting með aðgengi fyrir hjólastól er látin halda sér, en annari snyrtingu fyrir konur er bætt við, og karlasnyrting stækkuð þannig að hægt sé að bæta við handlaug og tveimur skálum.

BRUNAVARNALÝSING

- Brunaviðvörnakerfis tengt viðurkenndri vaktstöð í samræmi við ÍST EN 54 og reglur Brunamálastofnunar er til staðar í húsinu.
- Handslökkvitækjum verður komið fyrir, a.m.k.tví í sal og eitt á bar.
- 3 flóttaleiðir eru úr veitingasal á 1. hæð, annars vegar er tvær á framhlið, og hins vegar ein á bakhlíð sem leiðir um reykingskýli og út á bilastæði bakvið hús. Hliði að reykingskýli lokað að innan með vel merktri léttri slá sem auðvelt er að fjarlægja til að opna flóttaleið. Endanlegur frágangur í samræði við Eldvarnareftirlit.
- Út- og neyðarlýsing verður sett upp í húsnæðinu. Neyðarlýsing skal vera a.m.k. 1 lux í veitingasal. Útjós verða sett upp við alla útganga.
- Klæðningar í lofti eru í flokki 1 (steypt yfirborð). Klæðningar á veggjum verða í flokki 1 eða spónaplötur málaðar með eldvarnarmálningu sem gefur sömu yfirborðseiginleika og klæðning í flokki 1. Spónlagðar viðarklæðningar verða notaðar á súlur, enda um lítið magn að ræða.
- Hámarksfjöldi er 150 manns, þ.e. 90 manns í sæti og 60 manns á gólf miðað við 1 mann á fermetra. Flóttaleiðir, samtals 2.7metra breiðar afkastast þessum fjölda vel.

AOK
KARI EIRIKSSON arkitekt FAÍ - kt: 070365-4059 - VERKSTÆÐI ARKITEKTA ehf
Gunnarssundi 5 - 220 Hfj. - sími: 565 9779 - email: aok@aok.is - www.aok.is

VÍNVEITINGASTAÐUR - FLATAHRAUN 5A **11/10**
ENGLISH PUB
AÐALUPPDRAÐTUR mkv: 1:100 / 500
grunnmyndir, byggingarlýsing **0201**
afstöðumynd
hannað: KE teiknað: KE dags: 24.máí 2011

breyting A: 10.júní - flóttaleið bakvið bætt og brunavarnalýsingu breytt, handlaug og
breyting B: uppþvottavél bætt við, breytingar á palli og kvennasnyrtingu.
breyting C: 22.ágúst - breyting á lið 5. lýsingu veggklæðninga.
breyting D:

A2 ATH! Öll mál eru í millimetrum. Öll vafatríði skal bera undir hönnuð.
Mælið ekki af teikningum, öll mál athugst á staðnum.
Öll afnot og afritun teikningar, að hluta eða í heild, er háð skriflegu leyfi höfundar.