



Samþykkt þann

27 JUL 2011


Byggingaáætlunin í Hafnarfjarði
F.h. Sigurður Steinar Jónsson

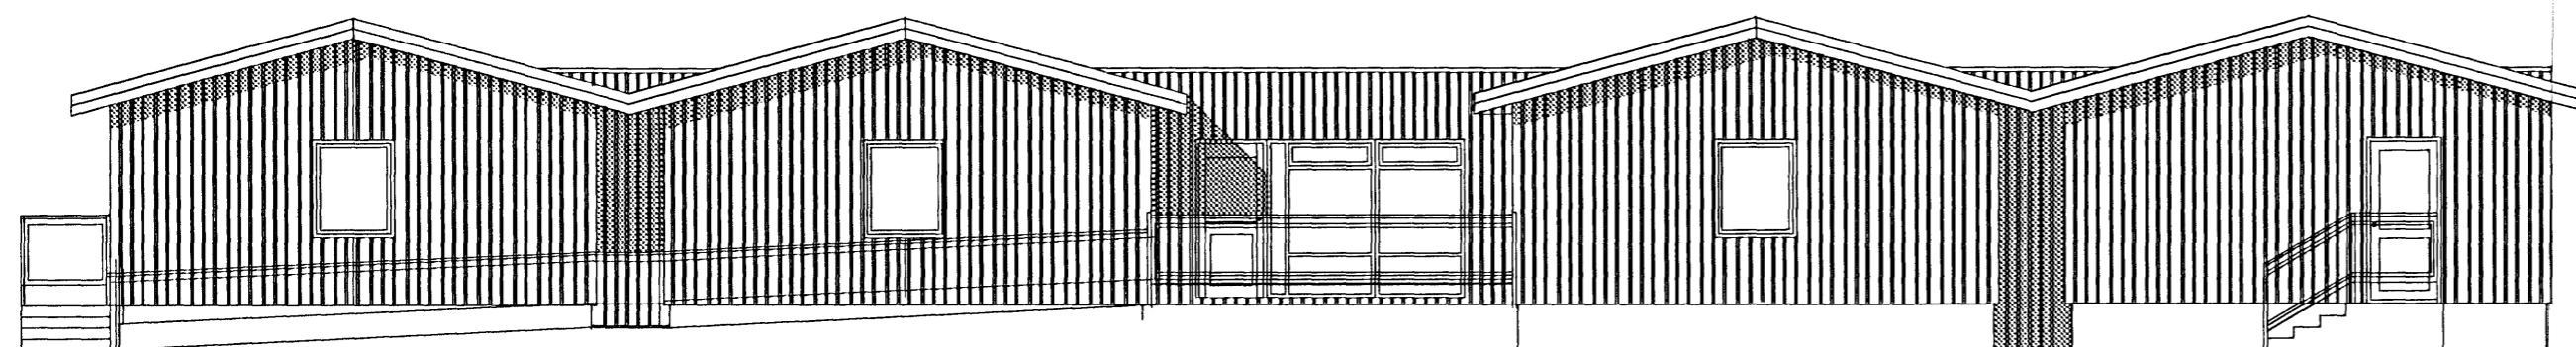


AUSTURHLIÐ

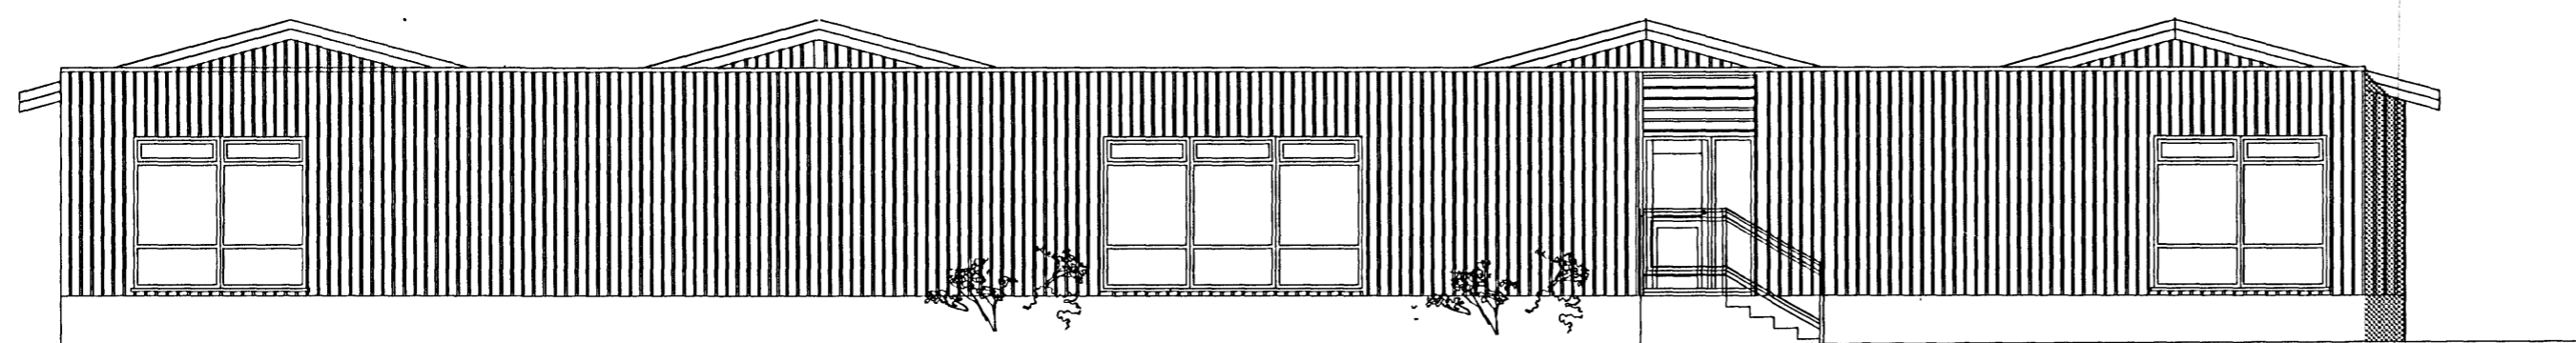


VESTURHLIÐ

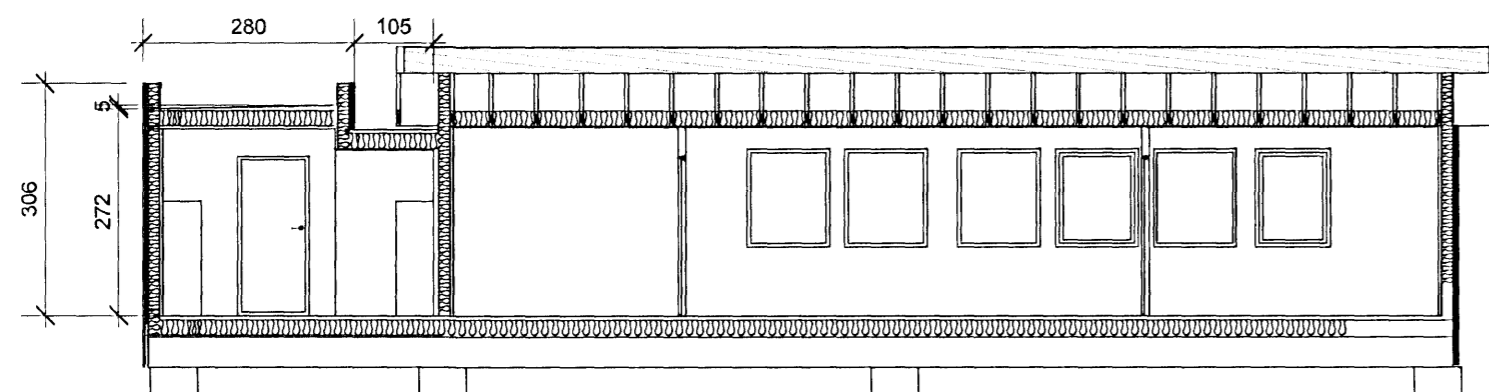

SNEIÐING B-B

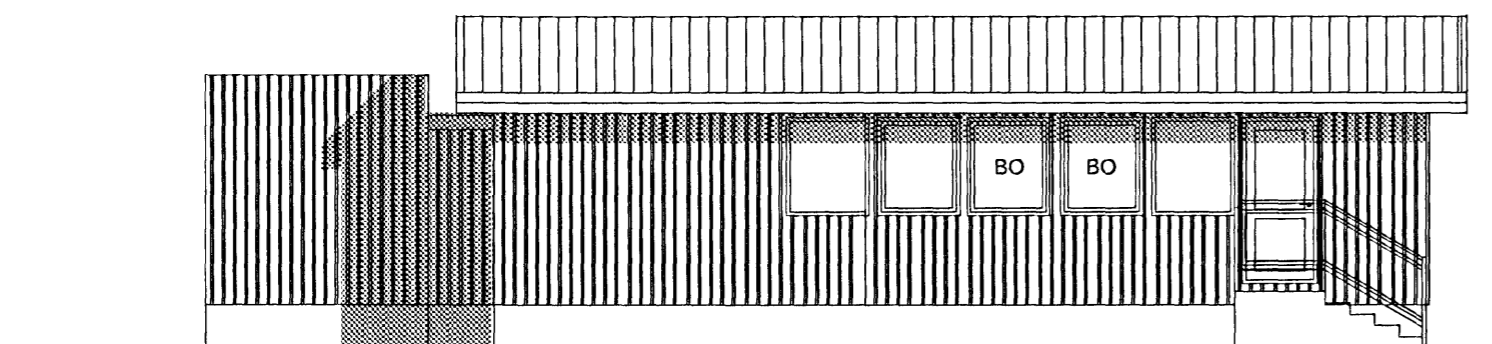

SUÐURHLIÐ

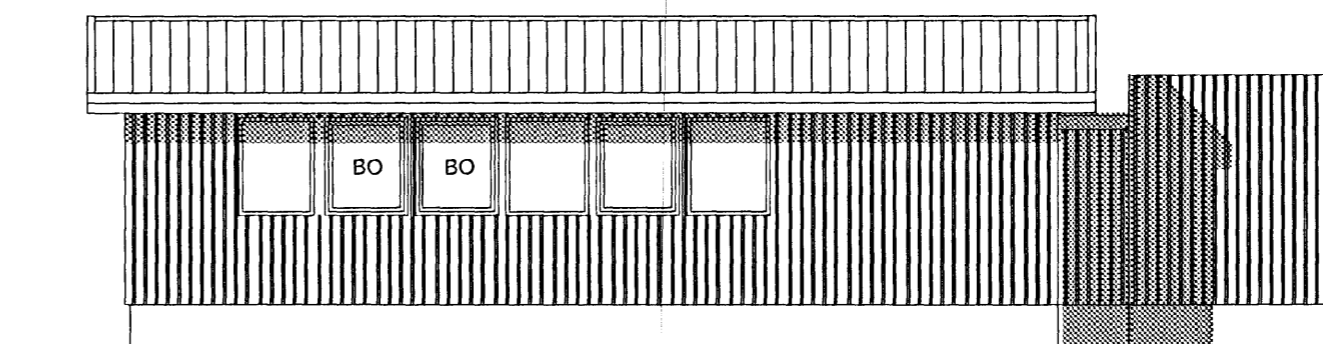

NORÐURHLIÐ

Samþ. 26.07.2011
HEILBRIGÐISEFTIRLIT
HAFNARFJARDAR-
OG KÓPAVOGSSVÆÐIS
Gardatorgi 7 - 210 Gardabæ
Sigrún Þórunn Magnúsdóttir



ÚTGÁFA | TEIKNAD | SAMÞYKKT | DAGS
BREYTINGAR

ASK Arkitektar
Geirsgötu 9
101 Reykjavík
Sími 515 0300
Fax 515 0319
www.ask.is



ASK
ARKITEKTAR

Áritun aðalhönnuðs

Páll Gunnlaugsson Arkitekt F.A.I. Kl. 210552-2199
pall@ask.is

DREKAPELLIR 9
Lausar kennslustofur

HEITI TEIKNINGAR
Útlit
Sneiðingar

MKV. I A2
1:100@A2

TEIKNAD
pg

DAGS
22.7.2011

VERK NR.
1147

NÚMÉR TEIKNINGAR
10-03

ÚTGÁFA