



ÚTLIT NORÐUR

Samþykkt þann
 30. JAN 2008
 Byggingafulltrúi Hafnarfirði
 Fh. Jón Sigurðsson

Úr Gildi

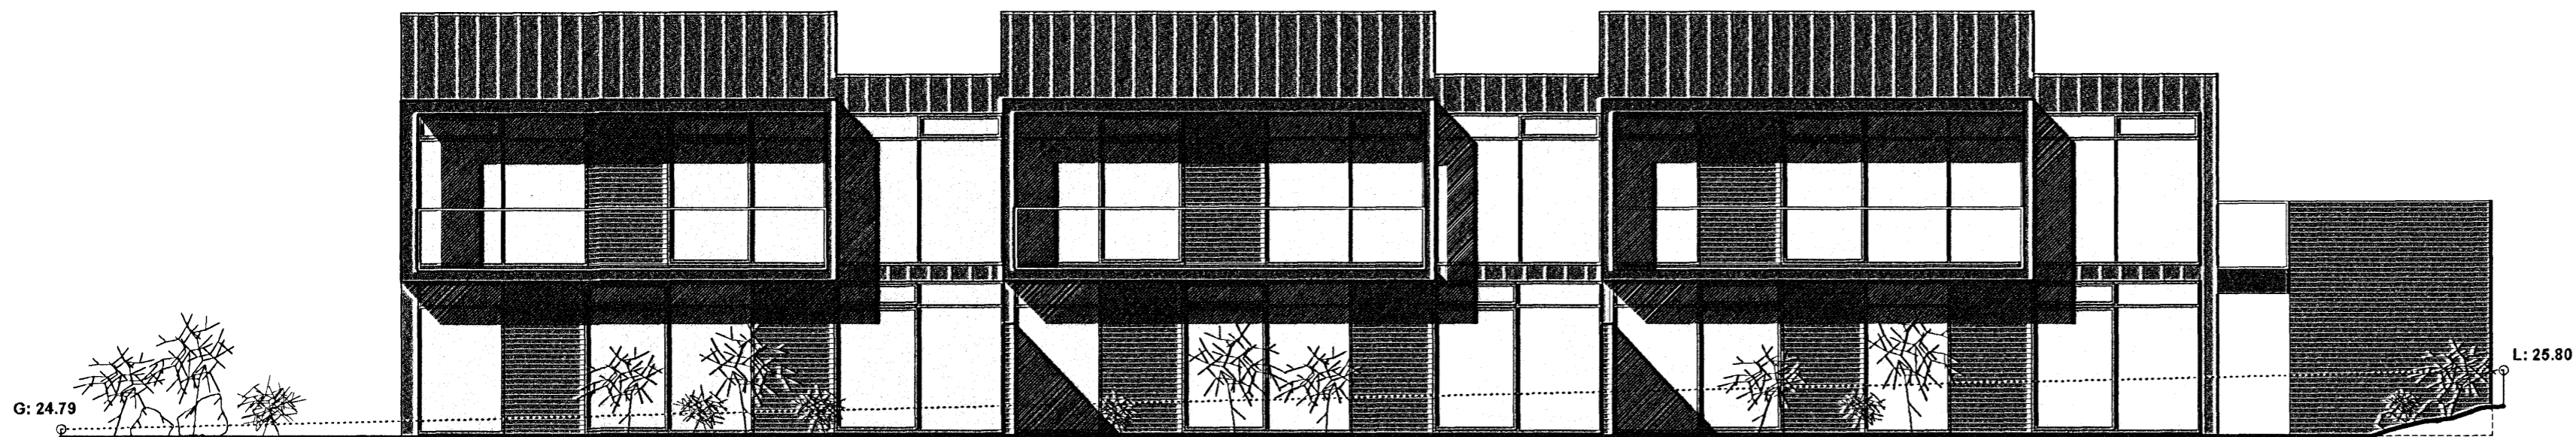

ÚTLIT SUÐUR

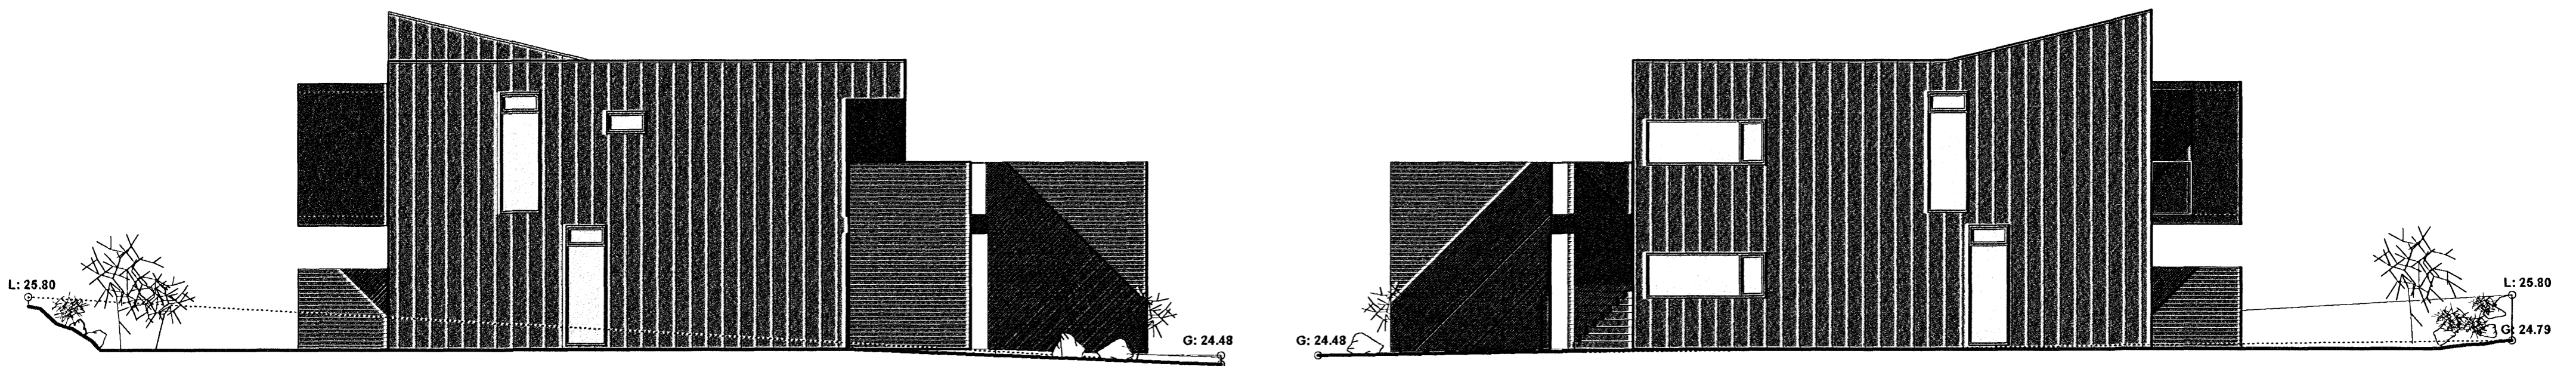

ÚTLIT AUSTUR

ÚTLIT VESTUR

DREKAVELLIR 40 HAFNARFJÖRÐUR

AÐALUPPRÁTTUR

Útit

1.04

Dags. 29.10.07

M.kv. 1:100

Gunnar Páll Kristjánsson arkitekt
 Klapparsög 25, 101 Reykjavík kt: 260665-3679
 sími: 552 9515 gsm: 698 5665 netfang: gunnarpall@internet.is

Gunnar Páll Kristjánsson