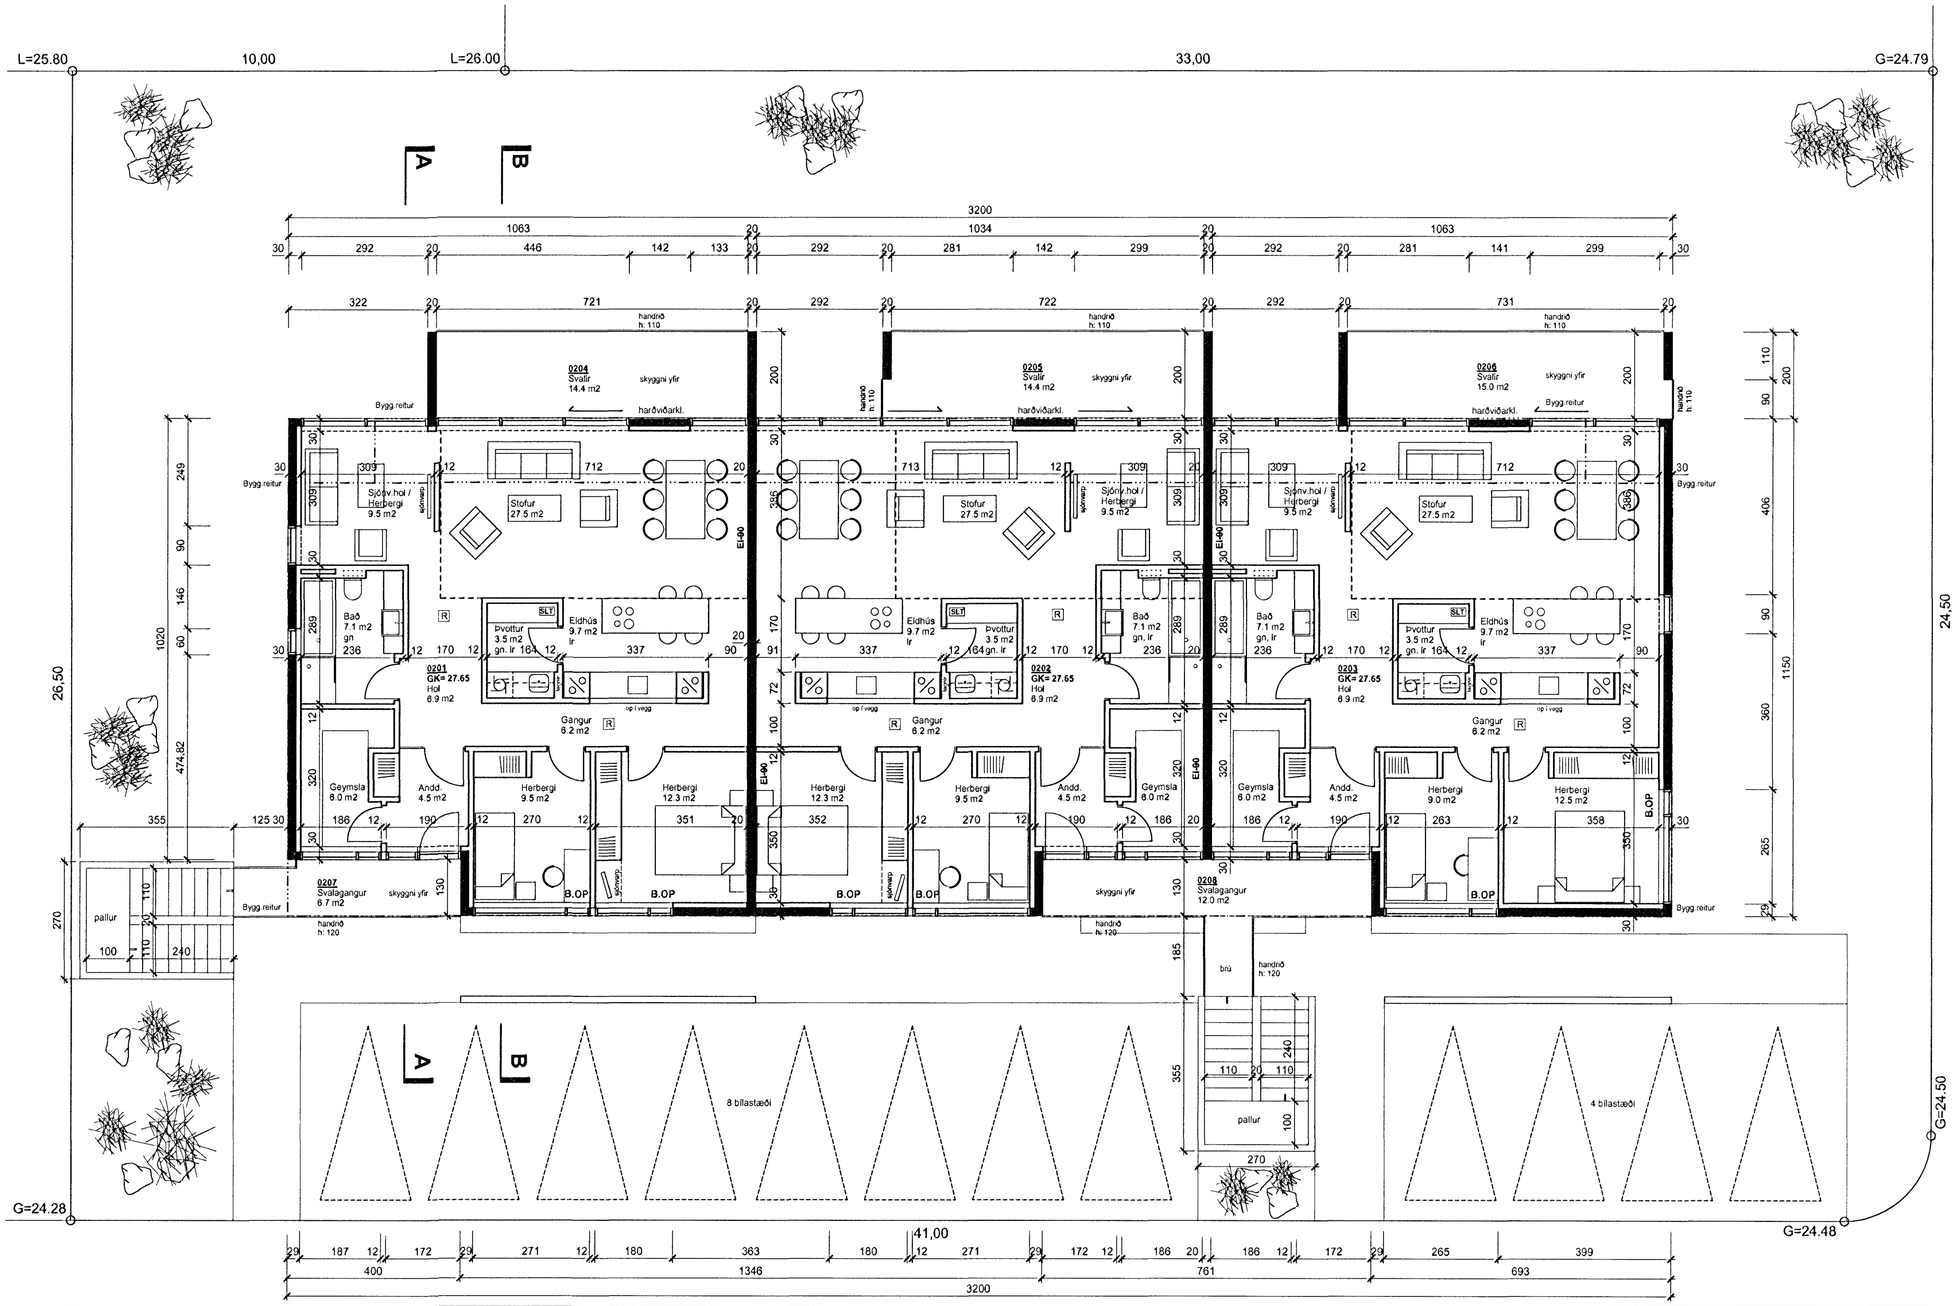

GRUNNMYND 2.HÆÐAR

Samþykkt þann

30 JAN 2008

Byggingafulltrúinn í Hafnarfirði
F.h. Jón Sigurðsson

Úr Gildi

N

DREKAVELLIR 40 HAFNARFJÖRÐUR

1.03

AÐALUPPDRÁTTUR

Dags. 26.10.07

Grunnmynd 2.hæðar

M.kv: 1:100

Gunnar Páll Kristinsson arkitekt
Klapparstig 25, 101 Reykjavík kt: 260665-3679
sími: 552 9515 gsm: 698 5665 netfang: gunnarpall@internet.is