V01
20|21

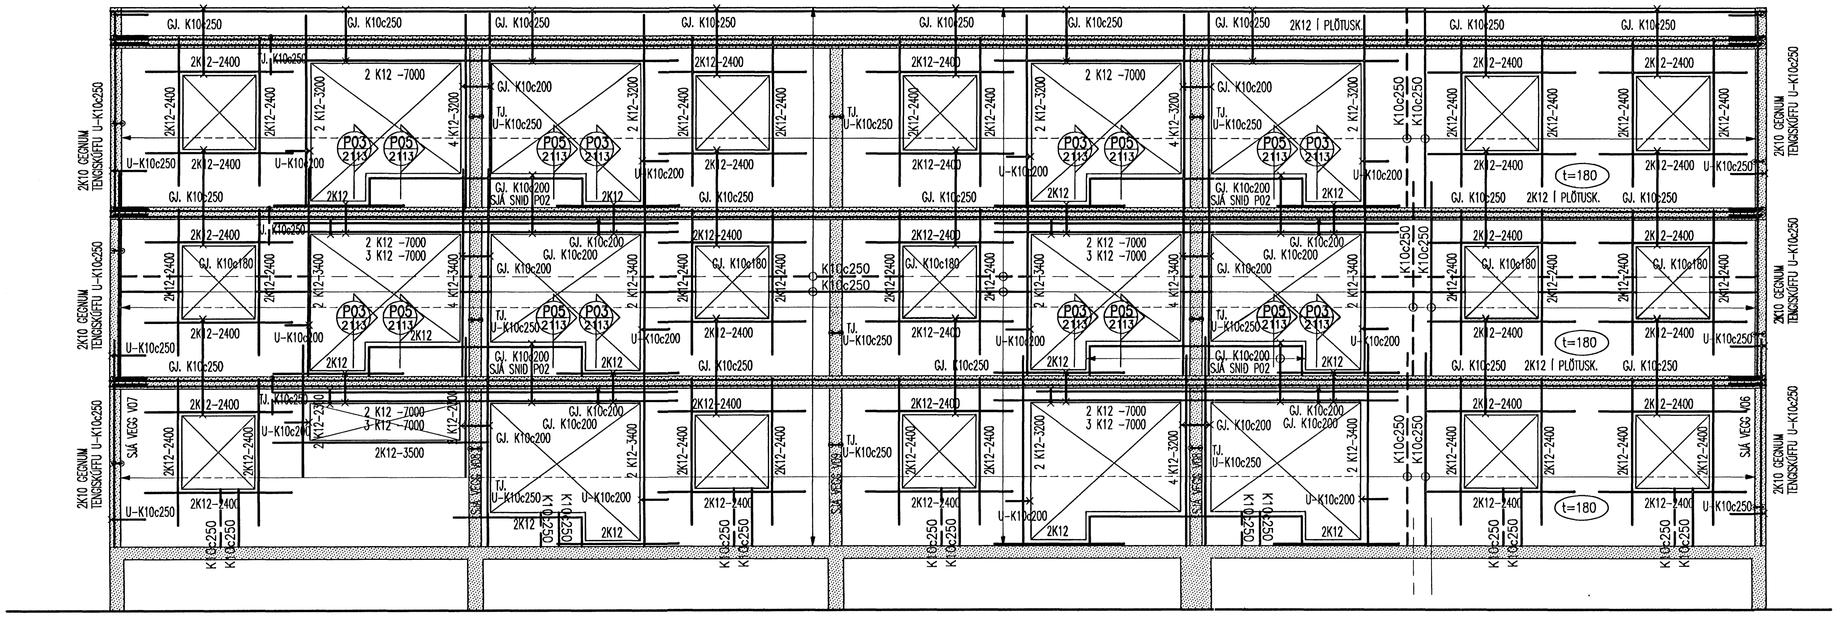

V02
20|21

P07 211.1

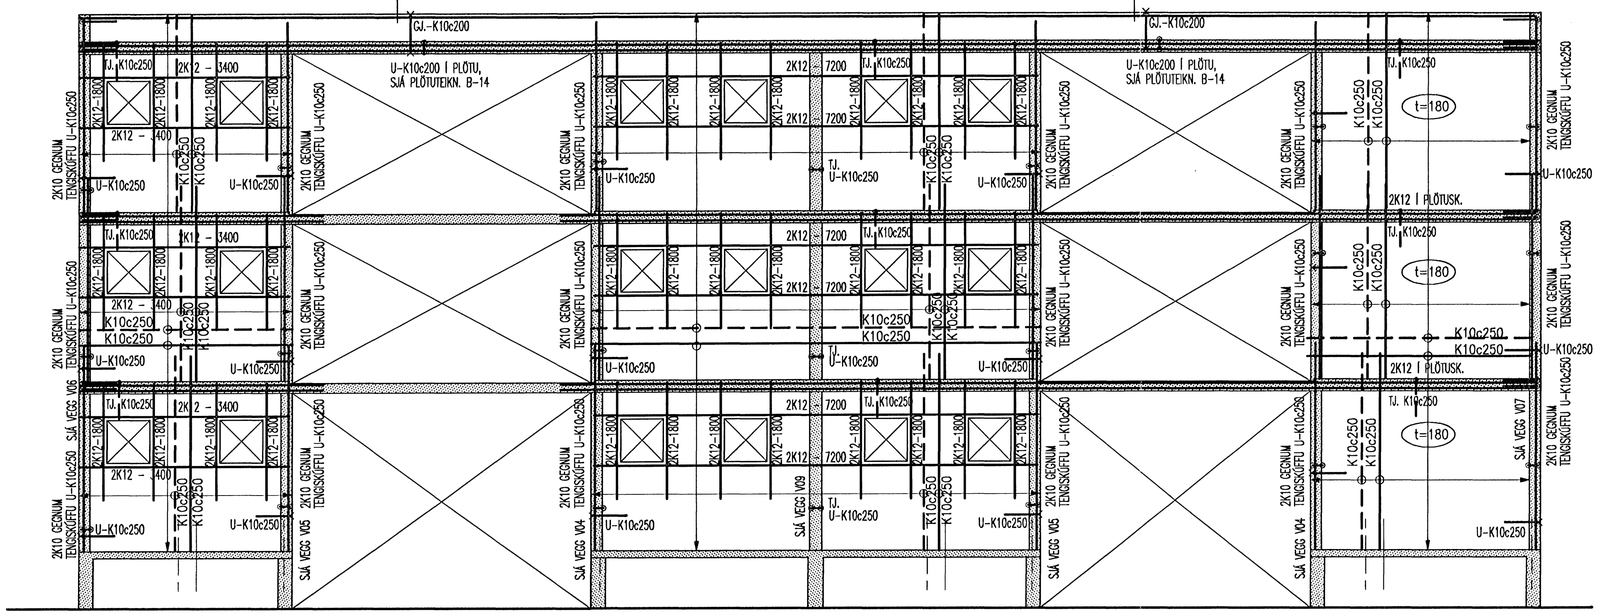

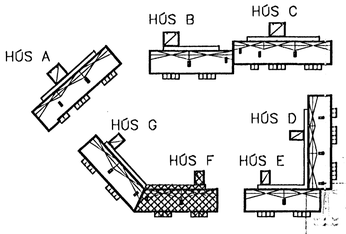

SJÁ YFIRLITSMYND VEGGJA Á TEIKNINGU B-20
SJÁ SKÝRINGAR Á TEIKN. B-00

	Kt. 120657-4809			HANNAÐ ÓG/JLS	TEIKNAÐ ÓG/JLS	MKV. 1:50	VERKNR. V-06-001
				SAMÞ.	SKRÁ Veggja-teiknir		TEIKN. NR. B-21
ÚTGÁFA		DAGS.	NAFN	KENNT Jón Logi Sigurbjörnsson: 190558-3959	DAGS. 06.06.06		

BJARKAVELLIR 5–HÚS F, HAFNARFIRÐI

BYGGINGAFÉLAG NÁMSMANNA
BURÐARVIRKI
JÁRNBENDING VEGGJA
ÁSÝND: V01 OG V02

VÍÐSJÁ
VERKFRÆÐISTOFA FRV
SKÚLAVÖRÐUSTÍG 3, 101 REYKJAVÍK
SÍMI: 561 9040 OG 561 9043, FAX: 561 9044
NETFANG: vidsja@isgott.is