



3 Grunnmynd 1:20

Járn í öllum lykkjum er K10

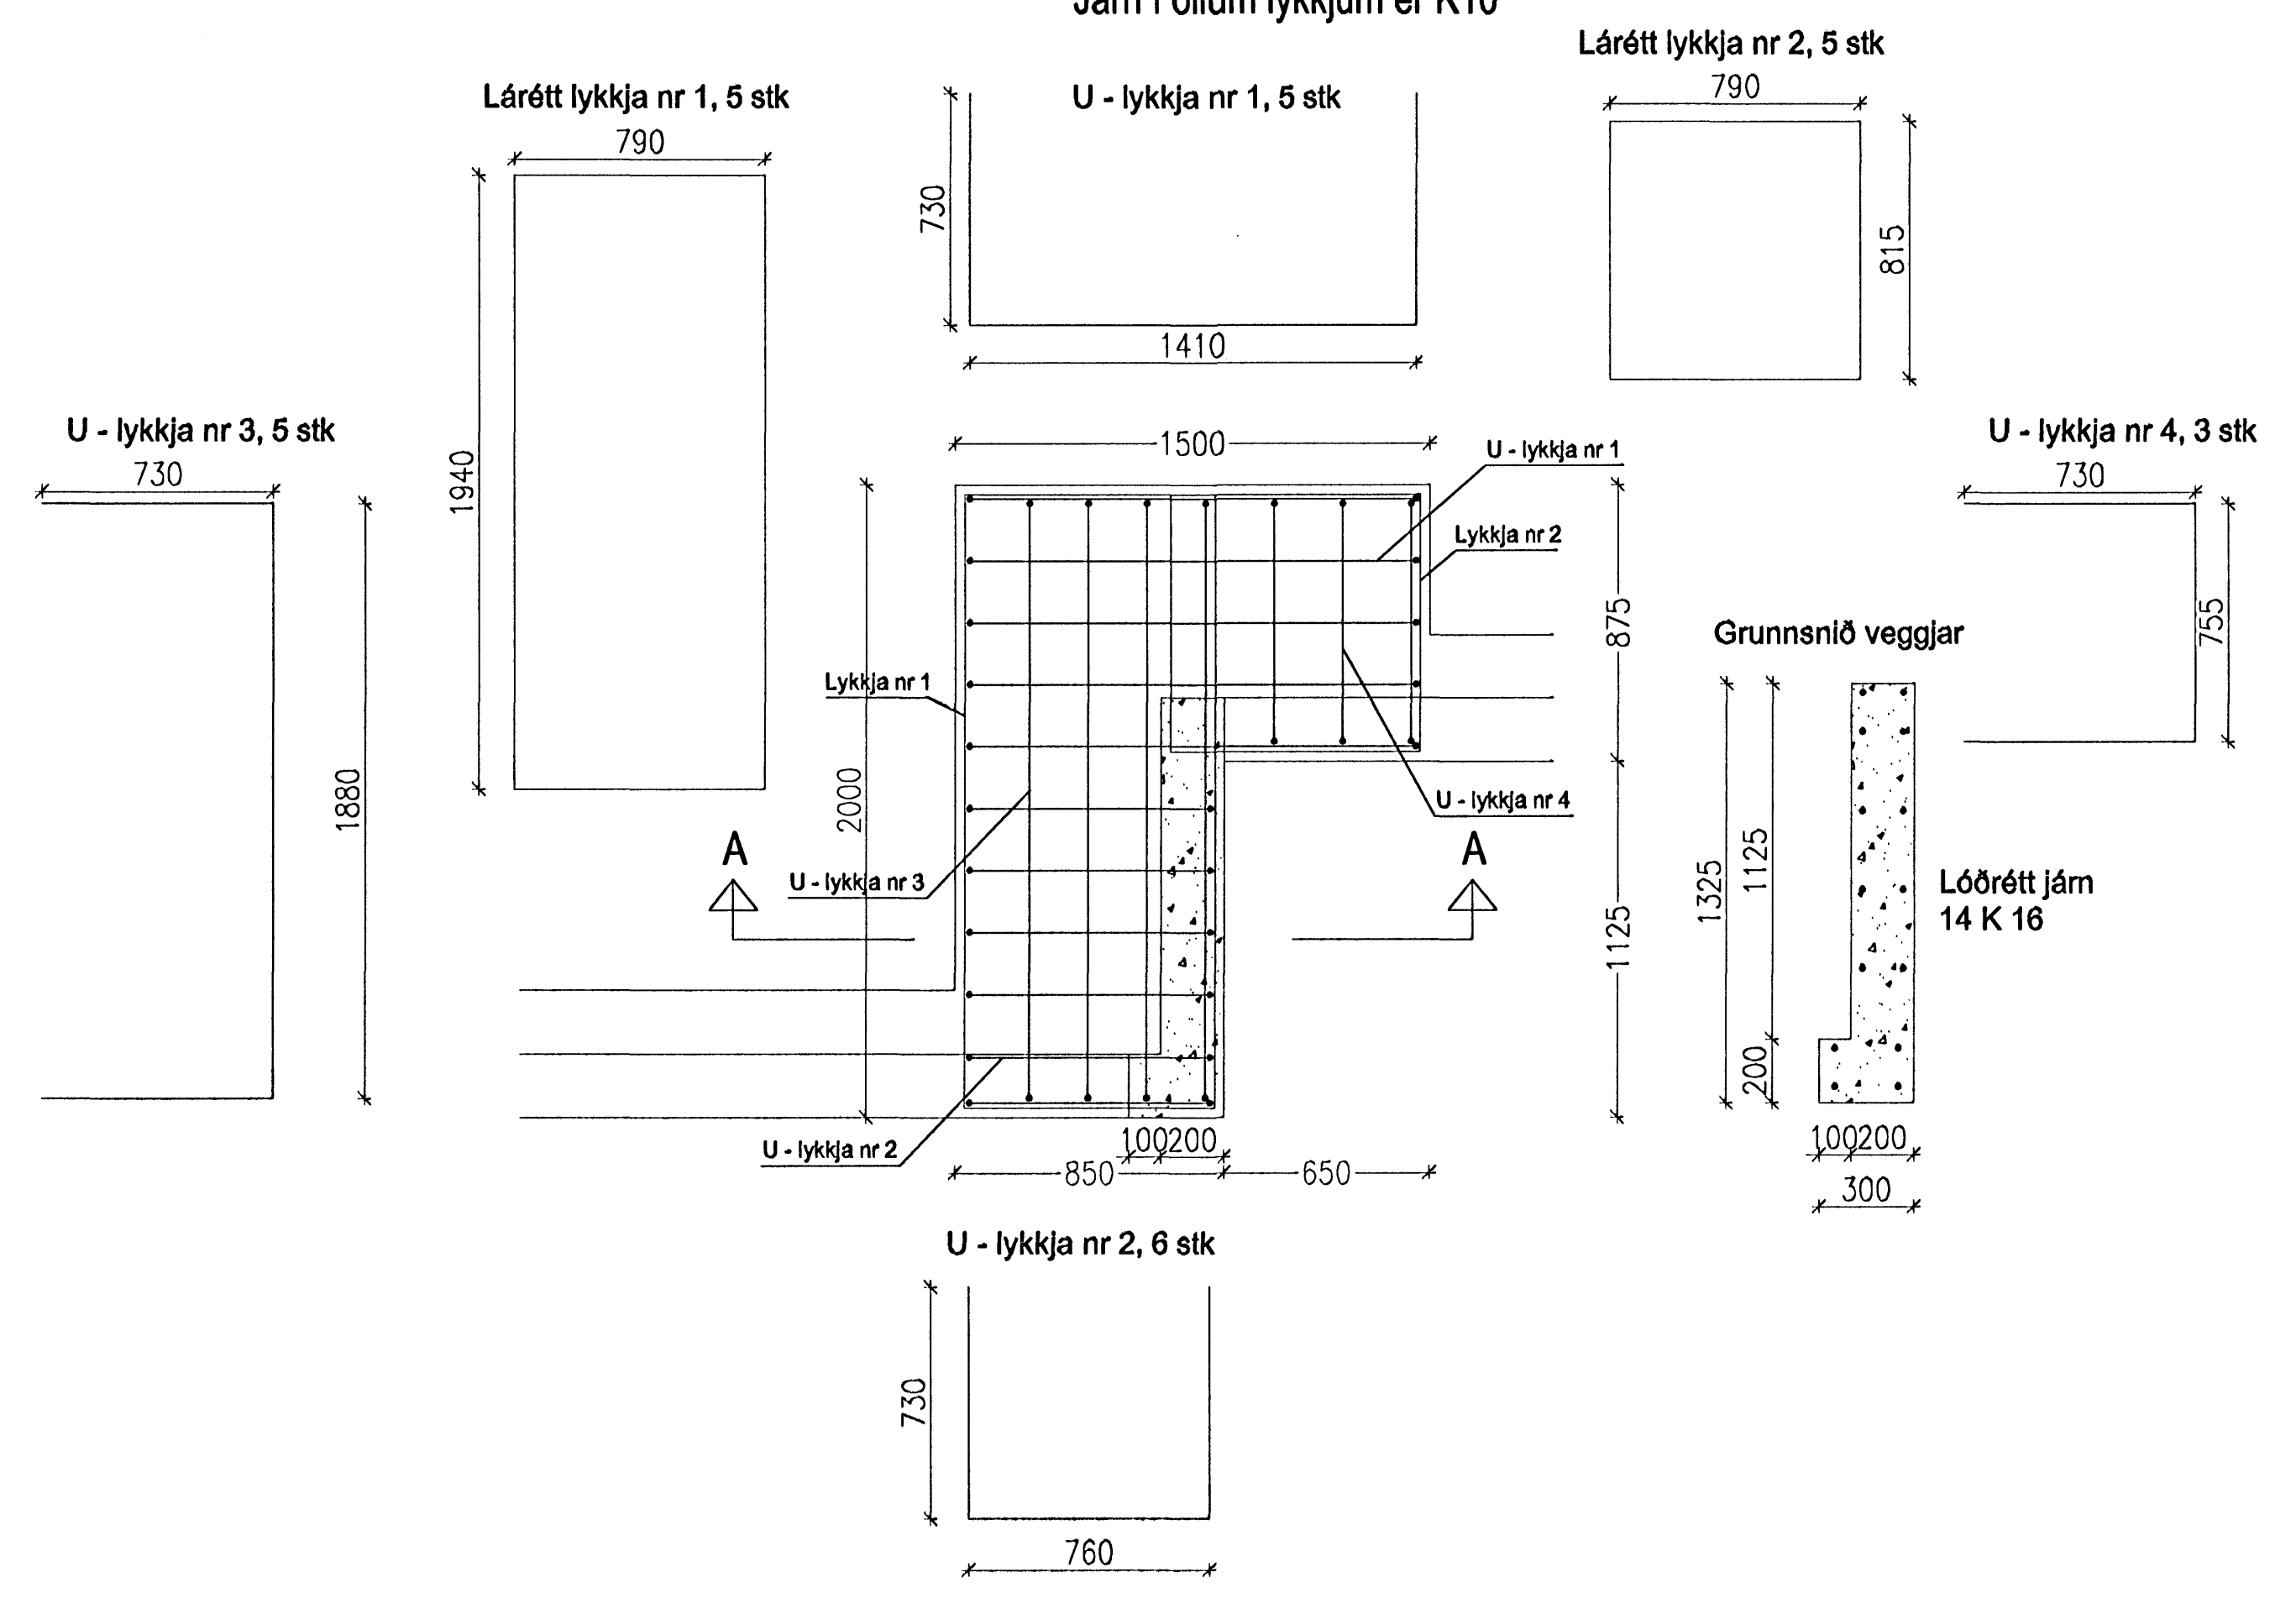


Snið A-A 1:20  
Gert ráð fyrir h = 650  
á undirstöðum

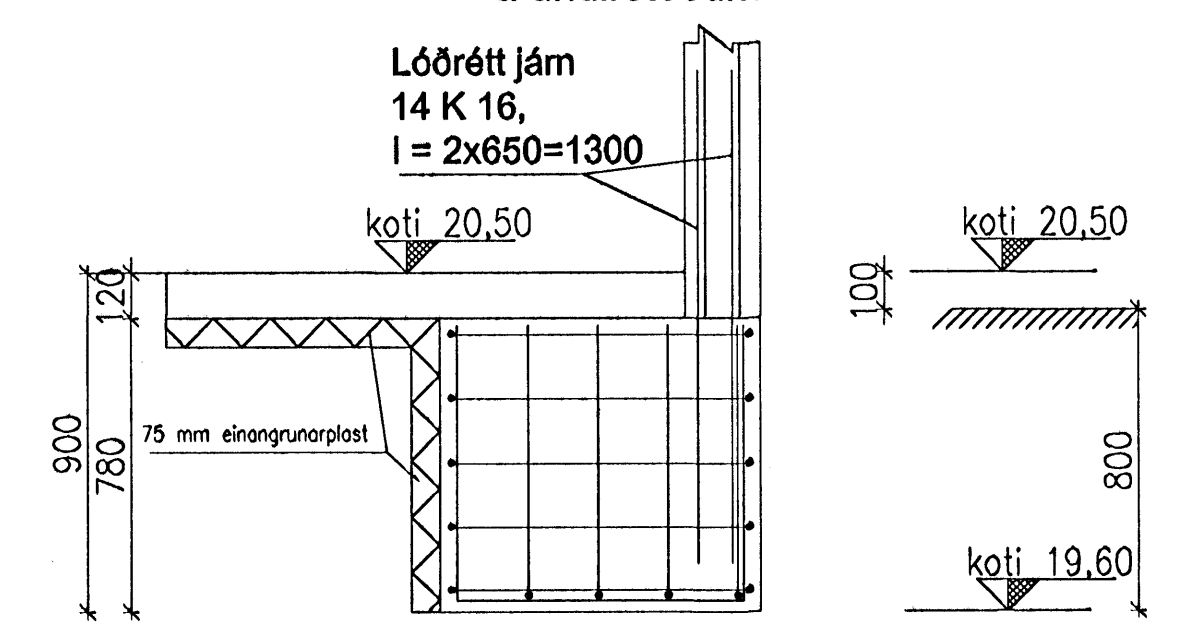


3.1 Grunnmynd 1:20

Járn í öllum lykkjum er K10

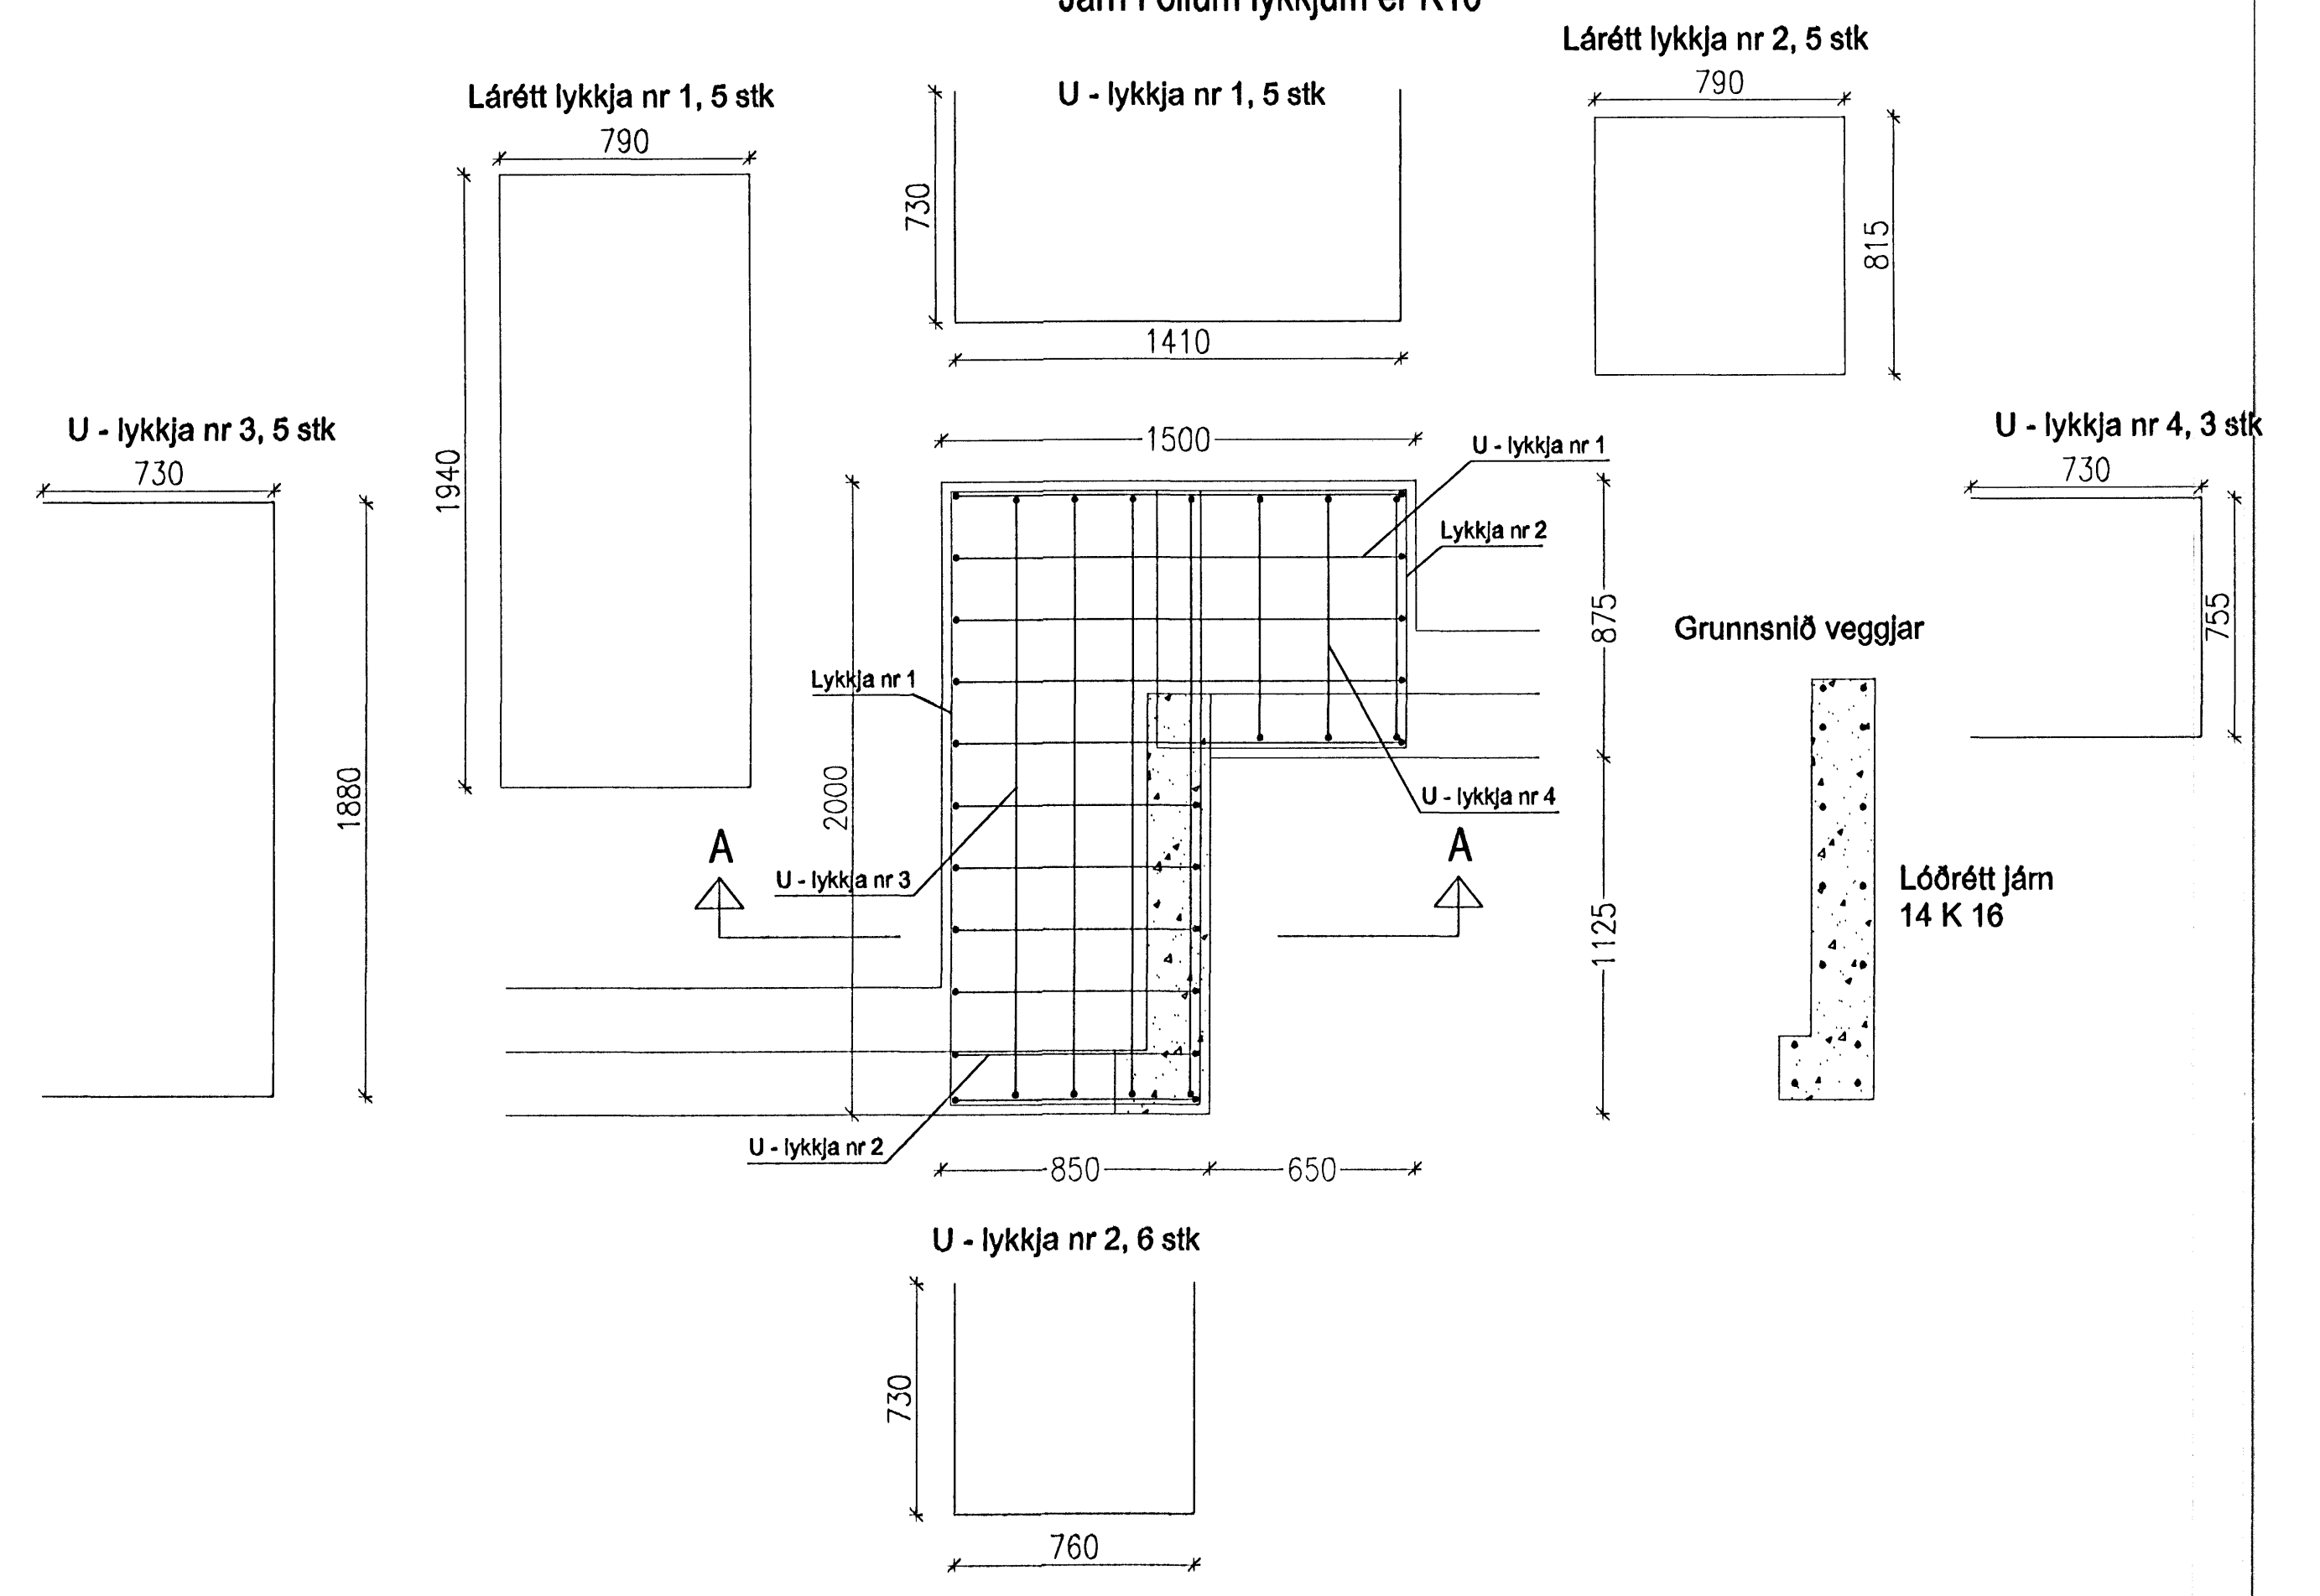

Snið A-A 1:20

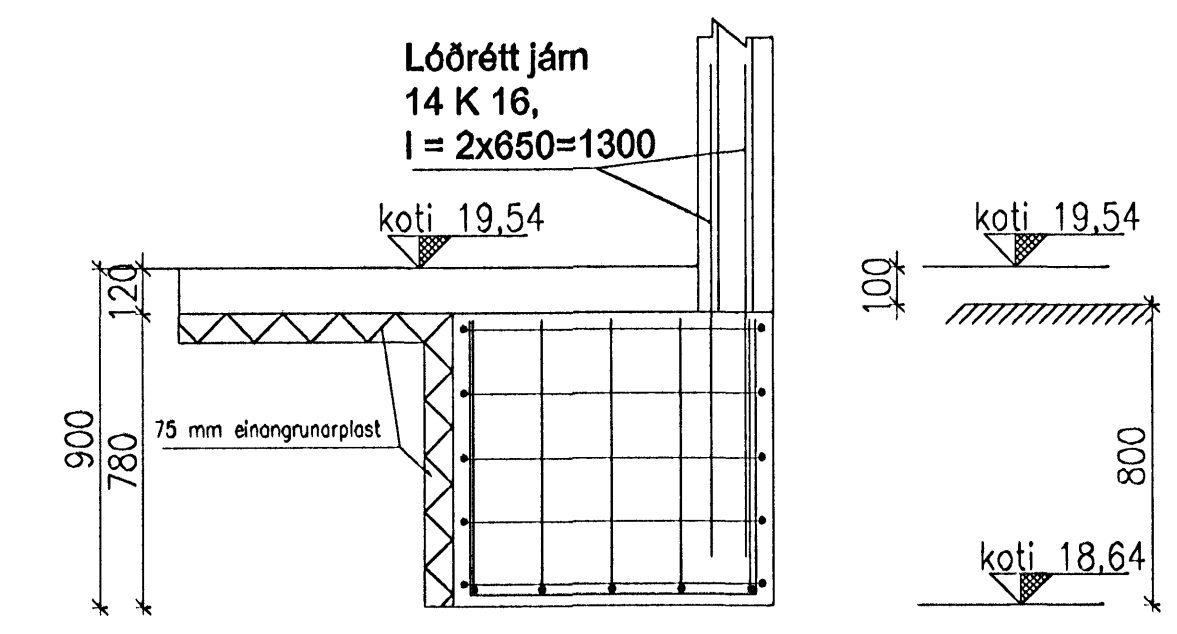

Handwritten signature and date: 28/7/05

VERKFRÆÐISTOFA HALLDÓRS HANNESSONAR S.5654355 GUNNARSSUNDI 10 HAFNARFIRÐI	
Drekavellir 4 Hafnarfirði	Mk. 1:20
Undirstöður	Reiðnað HH
Deili og snið, 3. blað	Teknað HH
	Kl. Önnuðar: 141139-2159
	Brétt
Verk: Drekav 4	Tekn.nr.: 1.05
	Daga: 6. Júní 2005