Undirstöður, grunnmynd 1:50

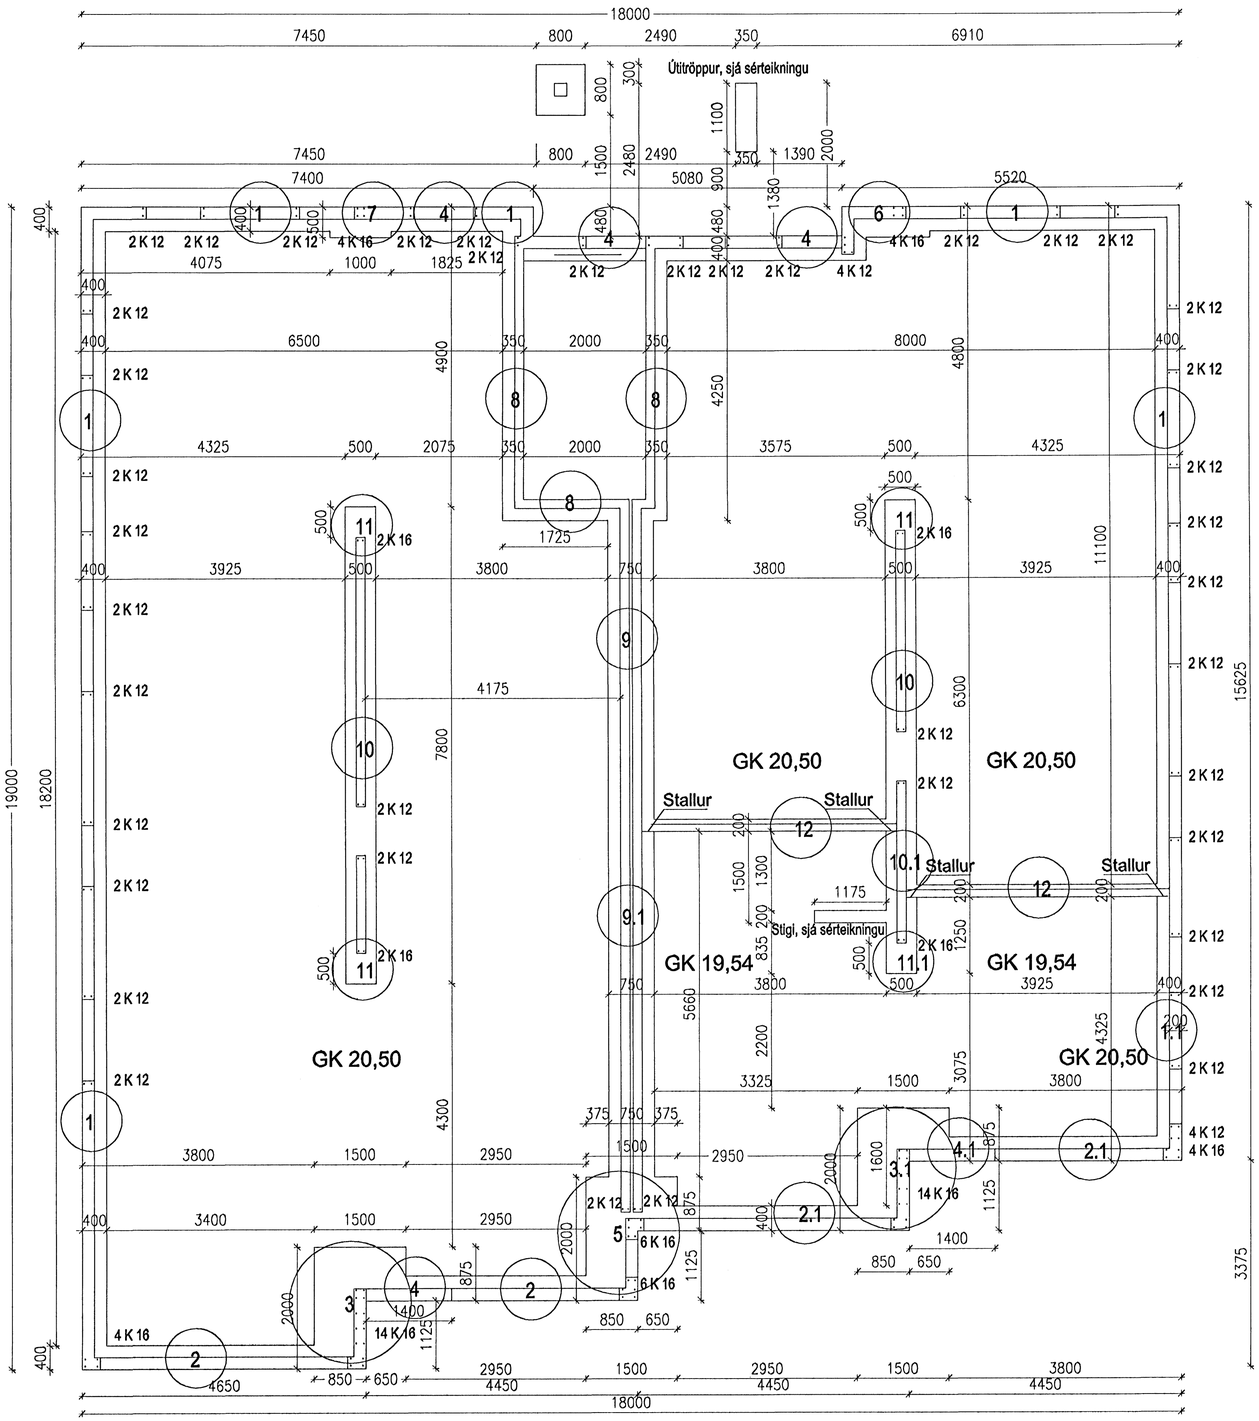

Undirstöður standi á vel þjappaðri malarfyllingu úr frostfríu efni.
Mesta reiknaða álag á grunn: 0,2 Mpa.
Steypa í undirstöðum S-250, sigmál 8-13 cm, loft 6%.
Steypa í veggjum og plötum S-300, sigmál 5-8 cm, loft 6%.
Meðfram öllum opum komi 2 K12, nema annað sé tekið fram.

28/7 05

VERKFRÆÐISTOFA	HALLDÓRS HANNESSONAR S.5654355 GUNNARSSUNDI 10 HAFNARFIRÐI
Drekavellir 4 Hafnarfirði Undirstöður, grunnmynd	Mkv. 1:50 Reiknað H H Teiknað H H Kt. hönnuðar: 141139-2159 Breytt:
Verk: Drekav 4	Teikn.nr.: 1.01 / Dags.: 8. júní 2005