


GRUNNMÝND 2 HÆÐAR  
 Allar lagir eru rör í rör lagir nema annað sé tekið fram á teikningum  
 Allar lagir skulu hafa súrefniskápu og vera af víðurkandi gerð  
 Kaldráttarlag skal leggja ofan á járnbandingu í plötu  
 Heitavattarlag skal leggja ofan á járnbandingu í plötu  
 Túr og returlagirn ofna skal leggja ofan á járnbandingu í plötu  
 Gólfhitilögn kemur í baðherbergisgöf sem tengist frárennsli handklæðis  
 Fylgja skal fyrirmælum framleiðenda við niðurögn, samsetningu og fíðing

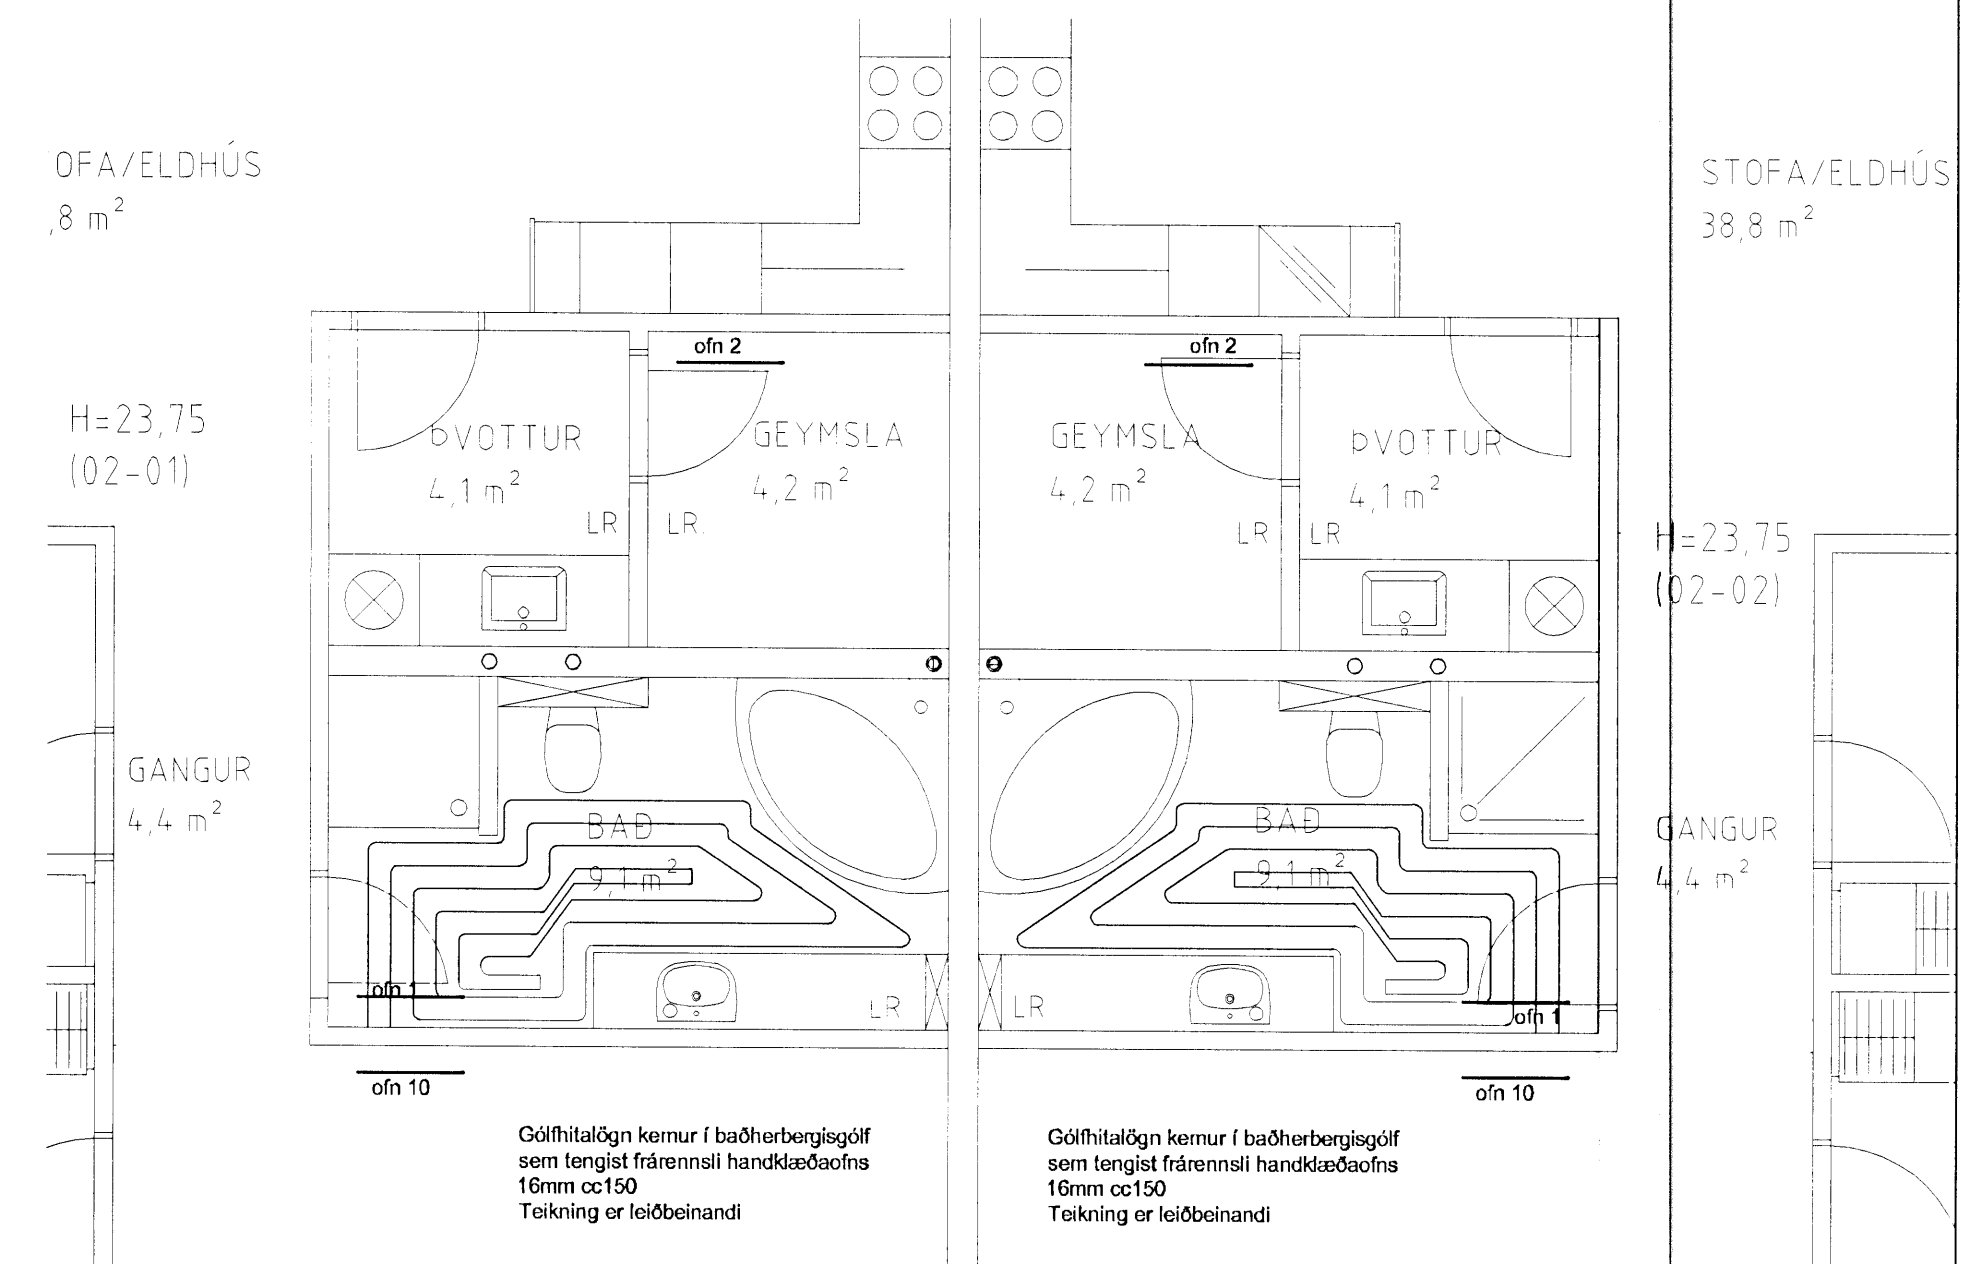

XXXX-XX-XX  
 LEIÐSÖGU-HEFTI

07.07.2015  
 20

DREKAVELLIR 6  
 ÖFNA OG NEYSLUVATNSLAGNIR  
 2 HÆÐ GRUNNMÝND

L-5

HANNAÐ : SK TEIÐNAÐ : SK DAGG : 2005.10.07 MKK : 150 VERN : X

TEIKNISTOFA  
 HRAUNBRÚN 12 220 HAFNARFJÖRÐUR  
 S.596 4.005 NETF. SVENNI@SI.ANDIA.IS XT.151247-2069

Staðfesting  
 Sveinn Hraunbrún 2005.10.07  
 HRAUNBRÚN 12 220 HAFNARFJÖRÐUR