



11 og 11.1 1:20


Þessi deili eru eins og nr 10 nema þau fá aukajárn í botnunum, sbr. grunnmyndina

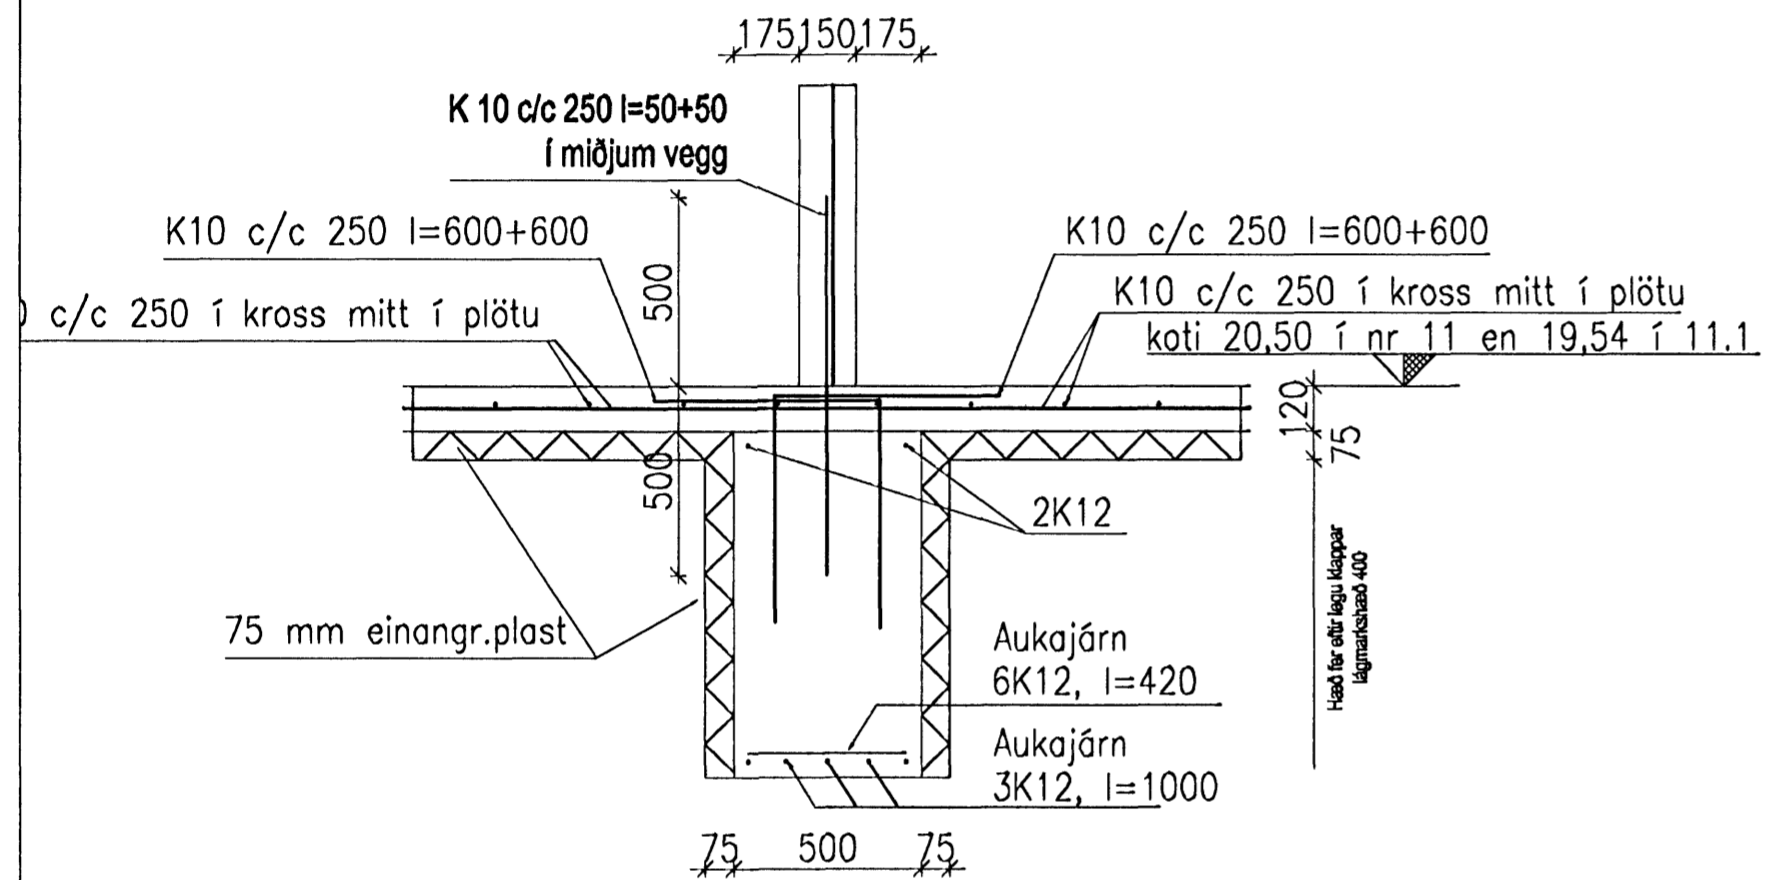

Grunnmynd 1:20

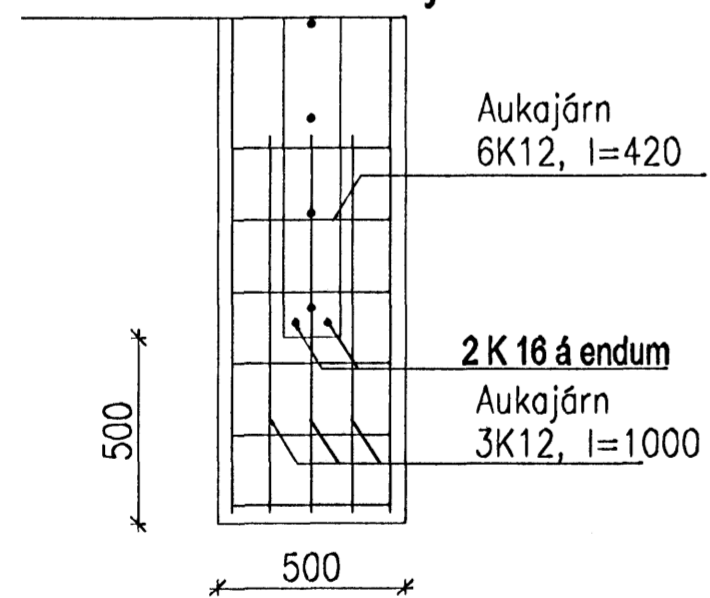

12 1:20

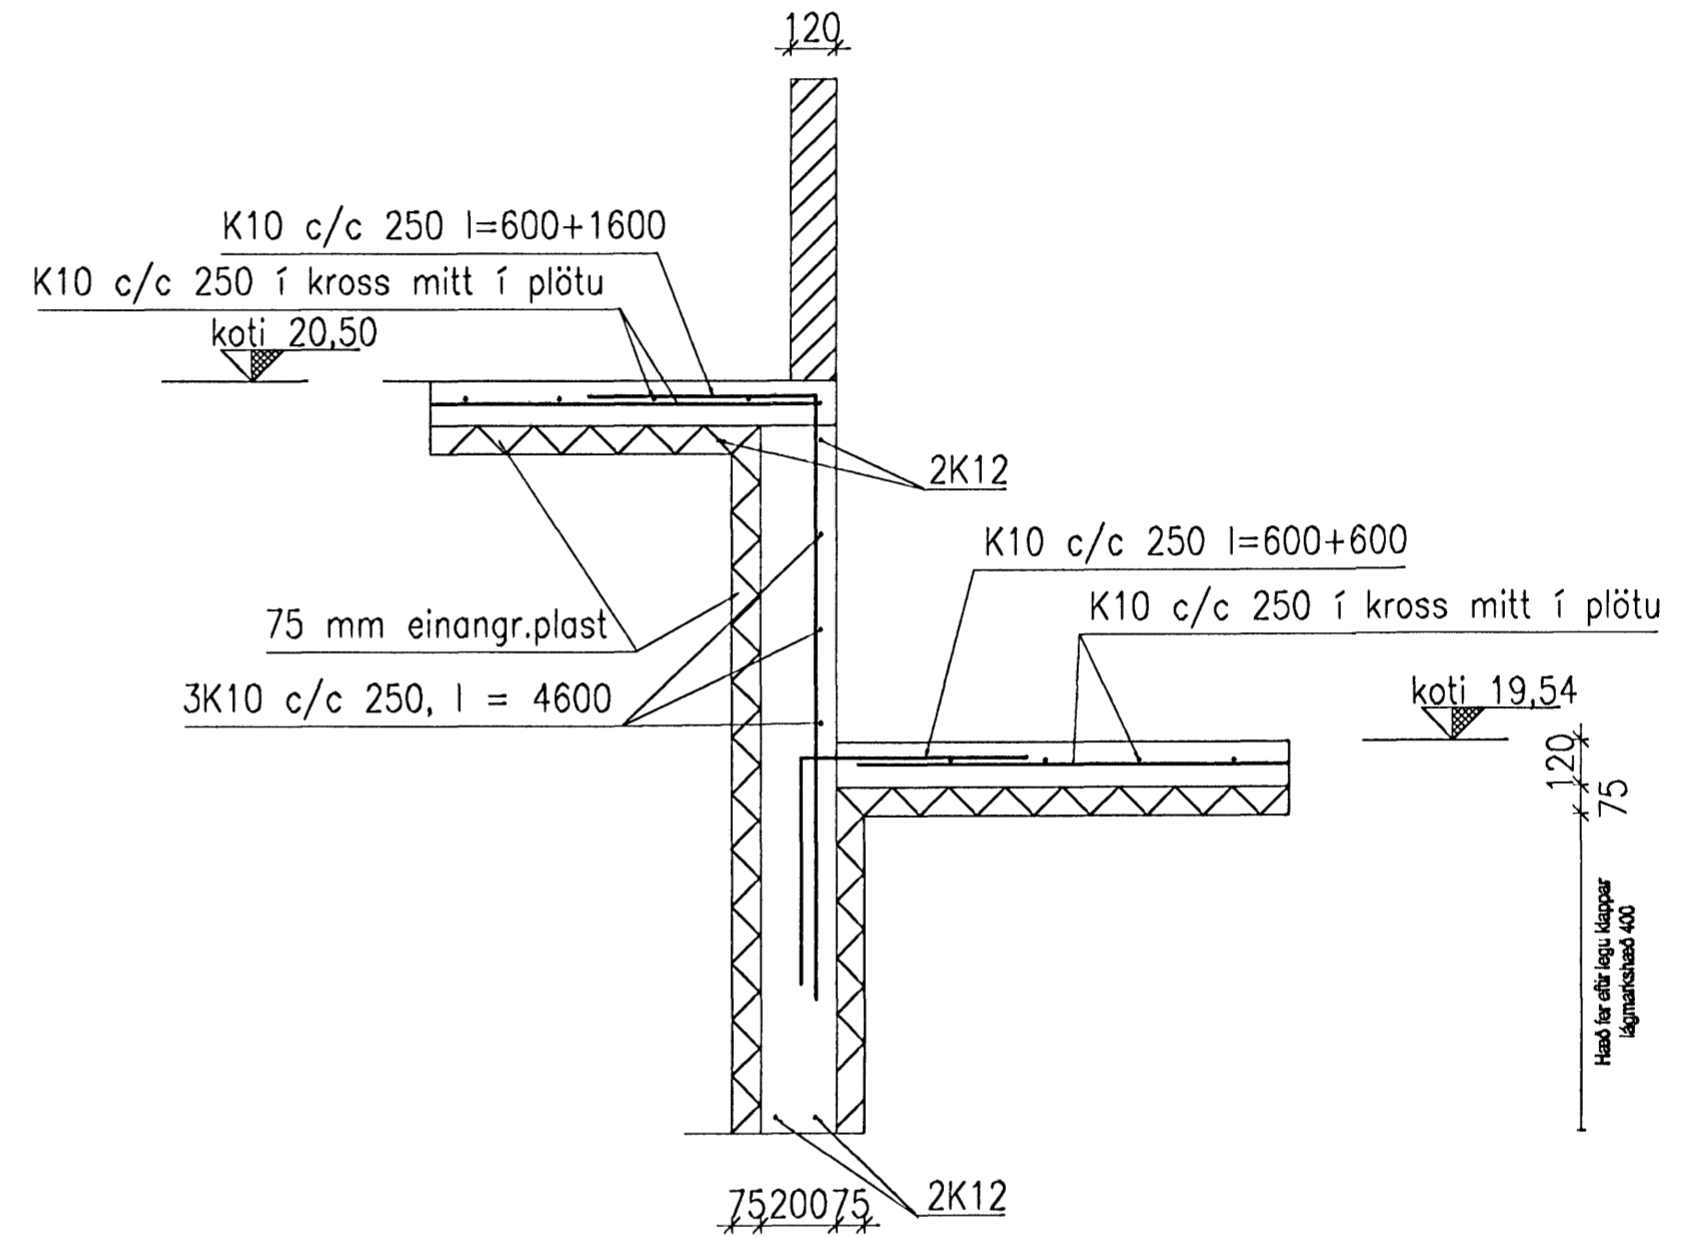

Handwritten signature

28/7 05 *Handwritten initials*

VERKFRÆÐISTOFA HALLDÓRS HANNESSONAR S.5654355 GUNNARSSUNDI 10 HAFNARFIRÐI	
Drekavellir 4 Hafnarfirði	Mkv. 1:20
Undirstöður	Reiknað H H
Deili og snið, 2. blað	Teiknað H H
	Kl. hönnuðar: 141139-2159
	Breytt:
Verk: Drekav 4	Teikn.nr.: 1.04
	Dags.: 8. Júní 2005