


ÞAK BÍLAGEYMSLU, FRÁGANGUR VIÐ BRÚNIR
MKV. 1:5

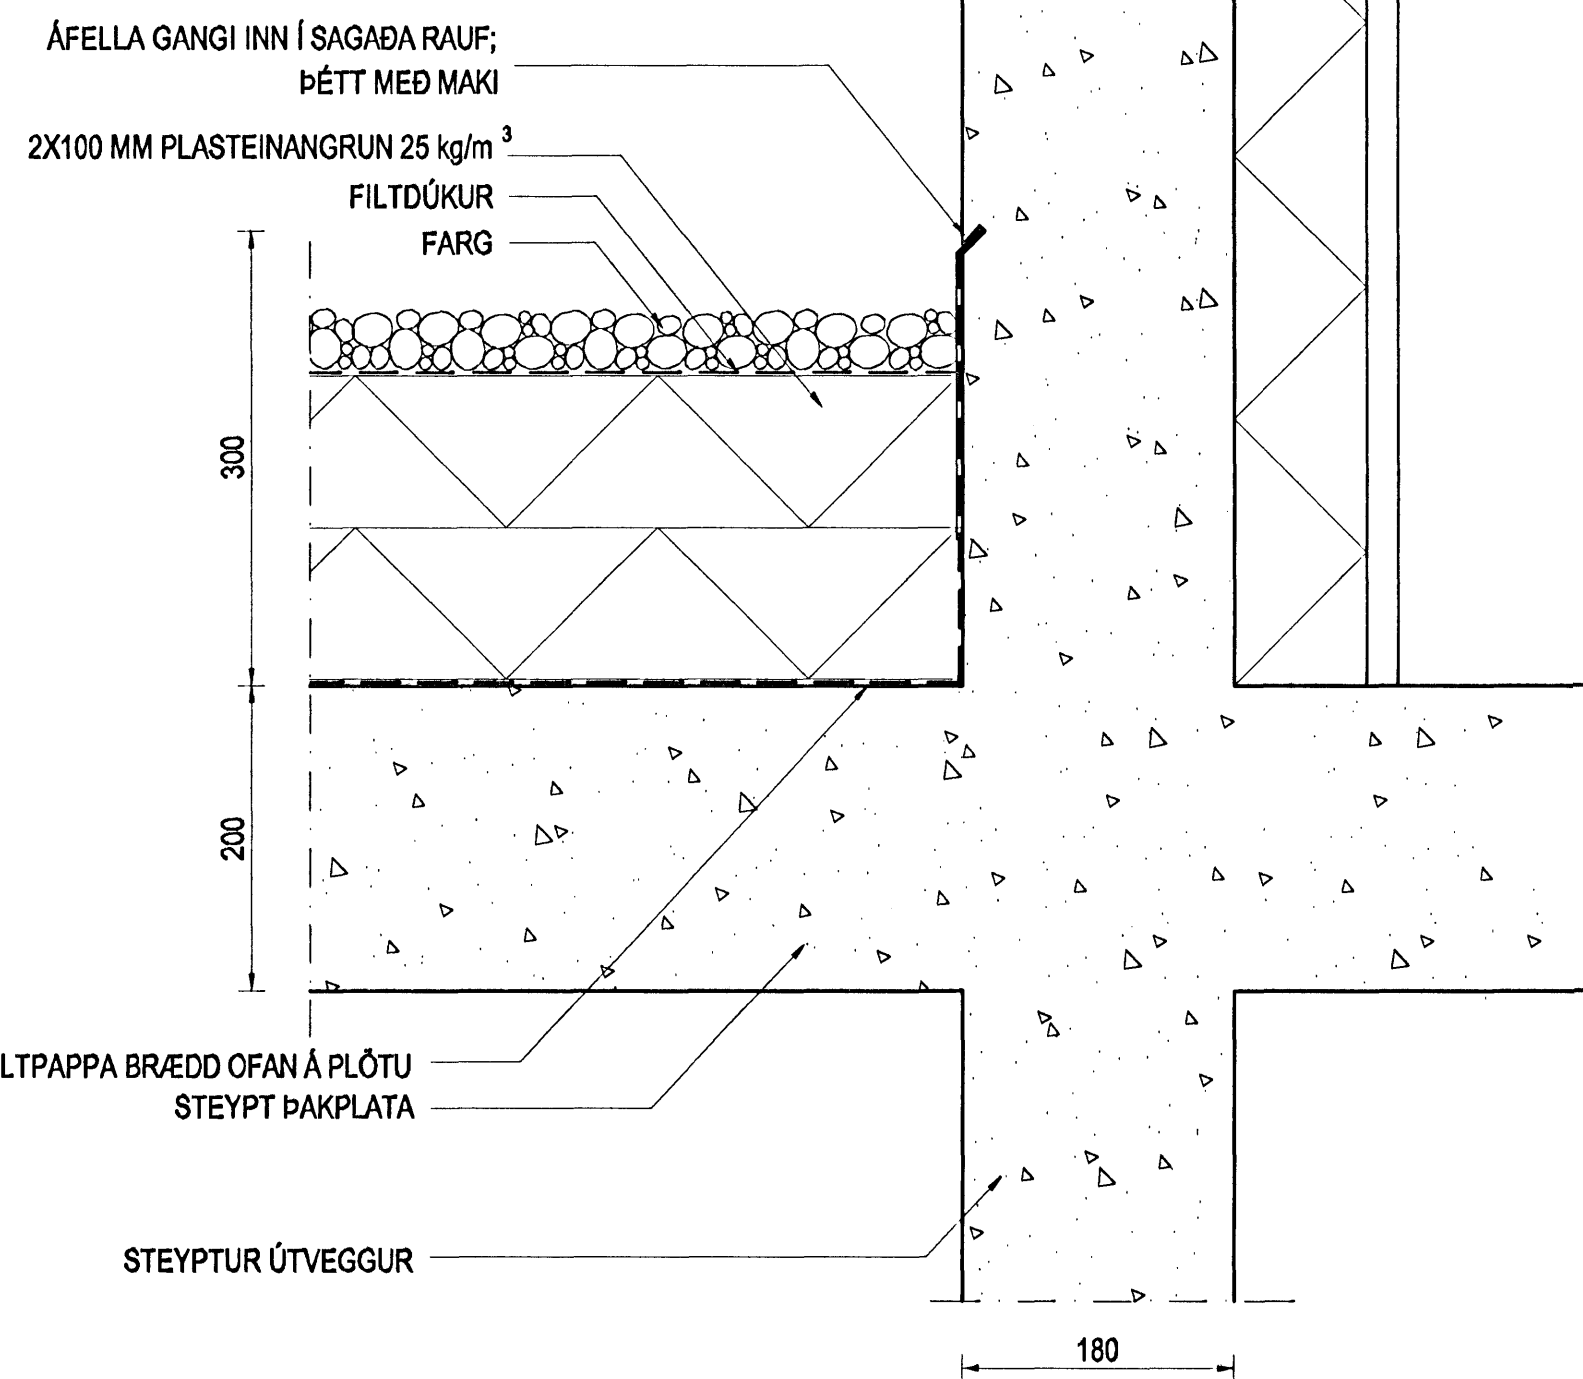

ÞAK BÍLAGEYMSLU, FRÁGANGUR VIÐ HÚS
MKV. 1:5

Byggingafráttíðing
18. NOV. 2005

| Br. nr. | Dags. | Af. | Breyting |
|---------|-------|-----|----------|
| (A) | | | |
| (B) | | | |
| (C) | | | |
| (D) | | | |

TEIKNISTOFAN
TORGID
RÁÐGJÖF - HÖNNUN - EFTIRLIT

ÁRMÓLI 36, 108 REYKJAVÍK, Sími 568-8866, FAX 568-8878
Þorsteinn Friðþjófsson, Magnús Þ. Guðmundsson,
byggingateknifræðingur, innanhússorkitekt.
Kt. 211055-5299 Kt. 240654-5559

DREKAVELLIR 8
HAFNARFJÖRÐUR

Teikningarheiti: ÞAK YFIR BÍLGEYMSLUM
FRÁGANGUR, DEILIMYNDIR

Dags. 27.07.2005. Kvarði 1:5
Hannað þF Teiknað þF Samþ. *[Signature]*
Verknr. 04-825 Teikn.nf. 402 Breyt.nf.