



Lagnir að ofnum:

Nr	Lengd (m)
1	3,0
2	3,0
3	8,0
4	9,5
5	9,0
6	8,0
7	9,5
8	13
9	16
10	7,0

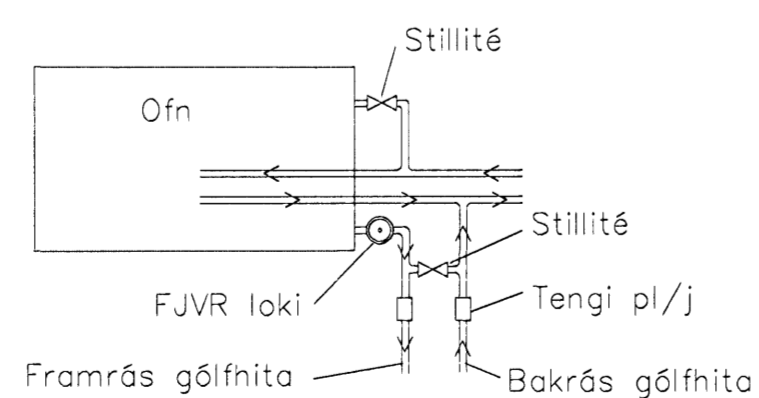

Sérmynd tengingar bakrásar frá ofnum við gólfhita

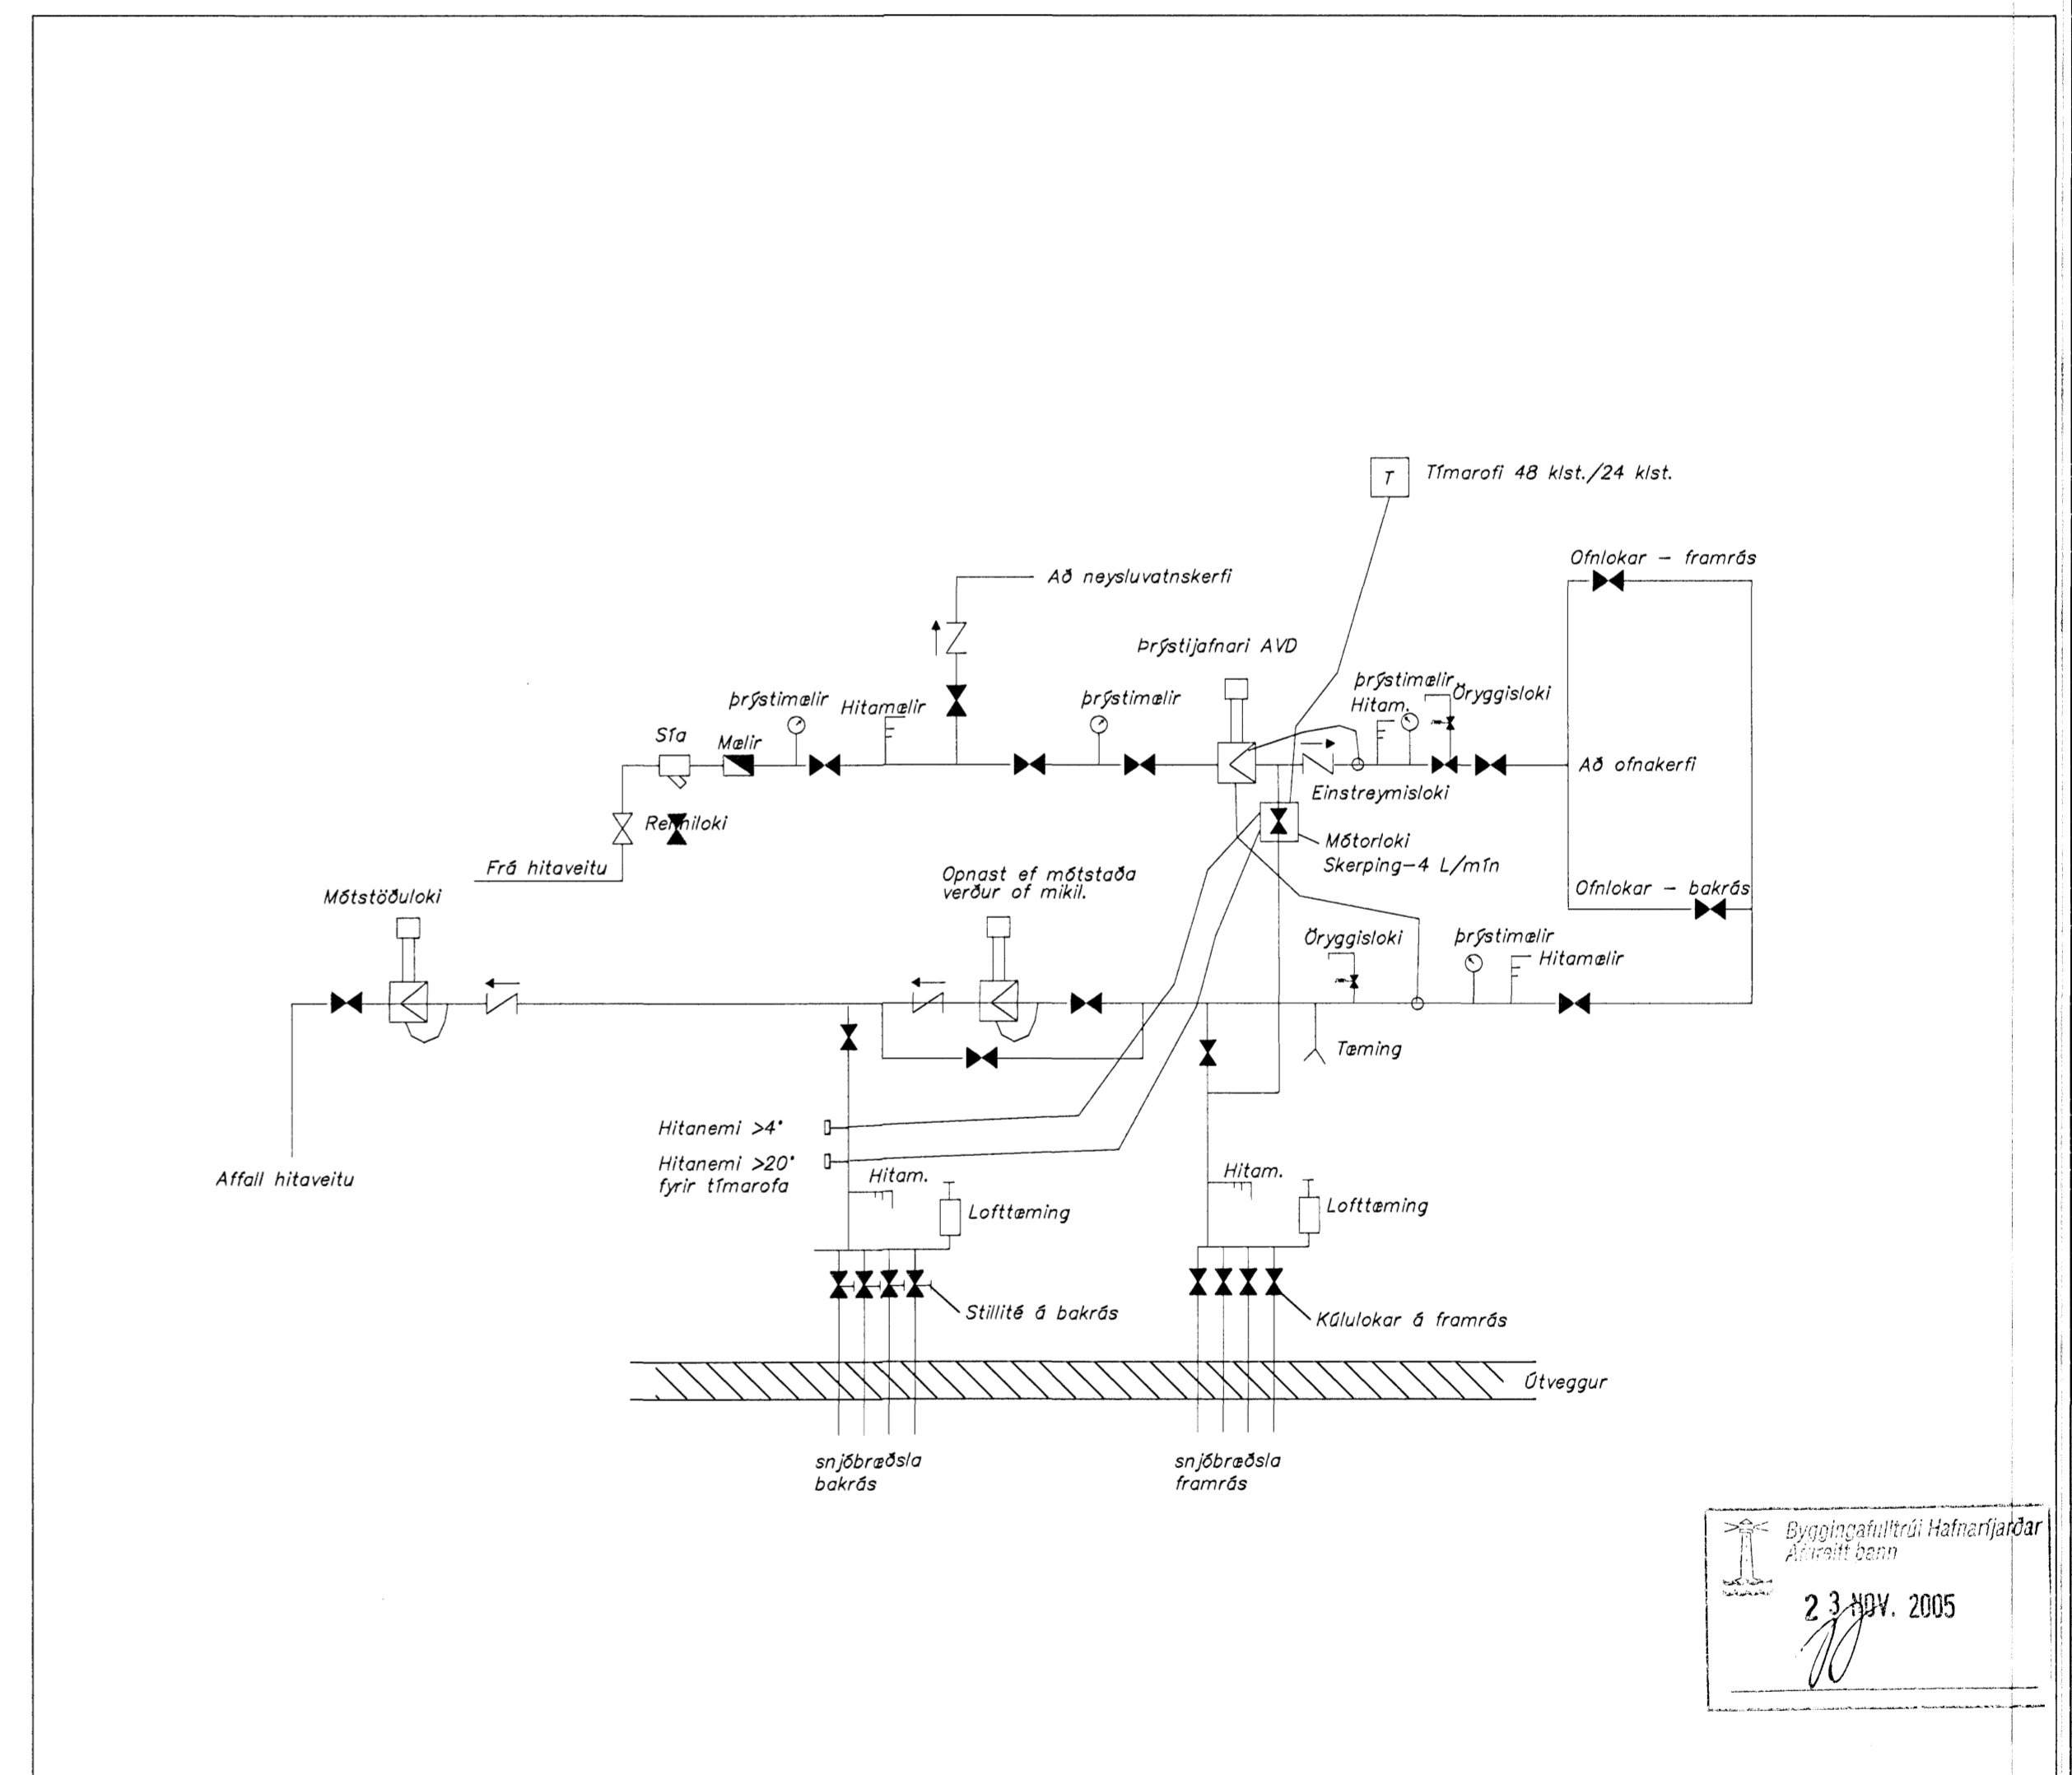

Byggingafræðingur  
 23. NOV. 2005

A	Gólfhita bætt við og snjór. í Gíttropur	55	08.11.05
Glg. Nr.	Breytingar	Höfundur	Dagur

Verkefning

**Drekavellir 14, Hafnarfirði**

Strendingur ehf.  
 Verkefnaþjónusta  
 Fjarðargata 13-15 • 220 Hafnarfirður  
 Sími 565 5640, Fax 565 5641

Hitalögn  
 Grunnmynd 2. hæð

Dagur: feb. 2005

Skala: 1:50

Númer teikningar: 302

Staður: JW/AS

Skýringar sjá teikningu nr.301

