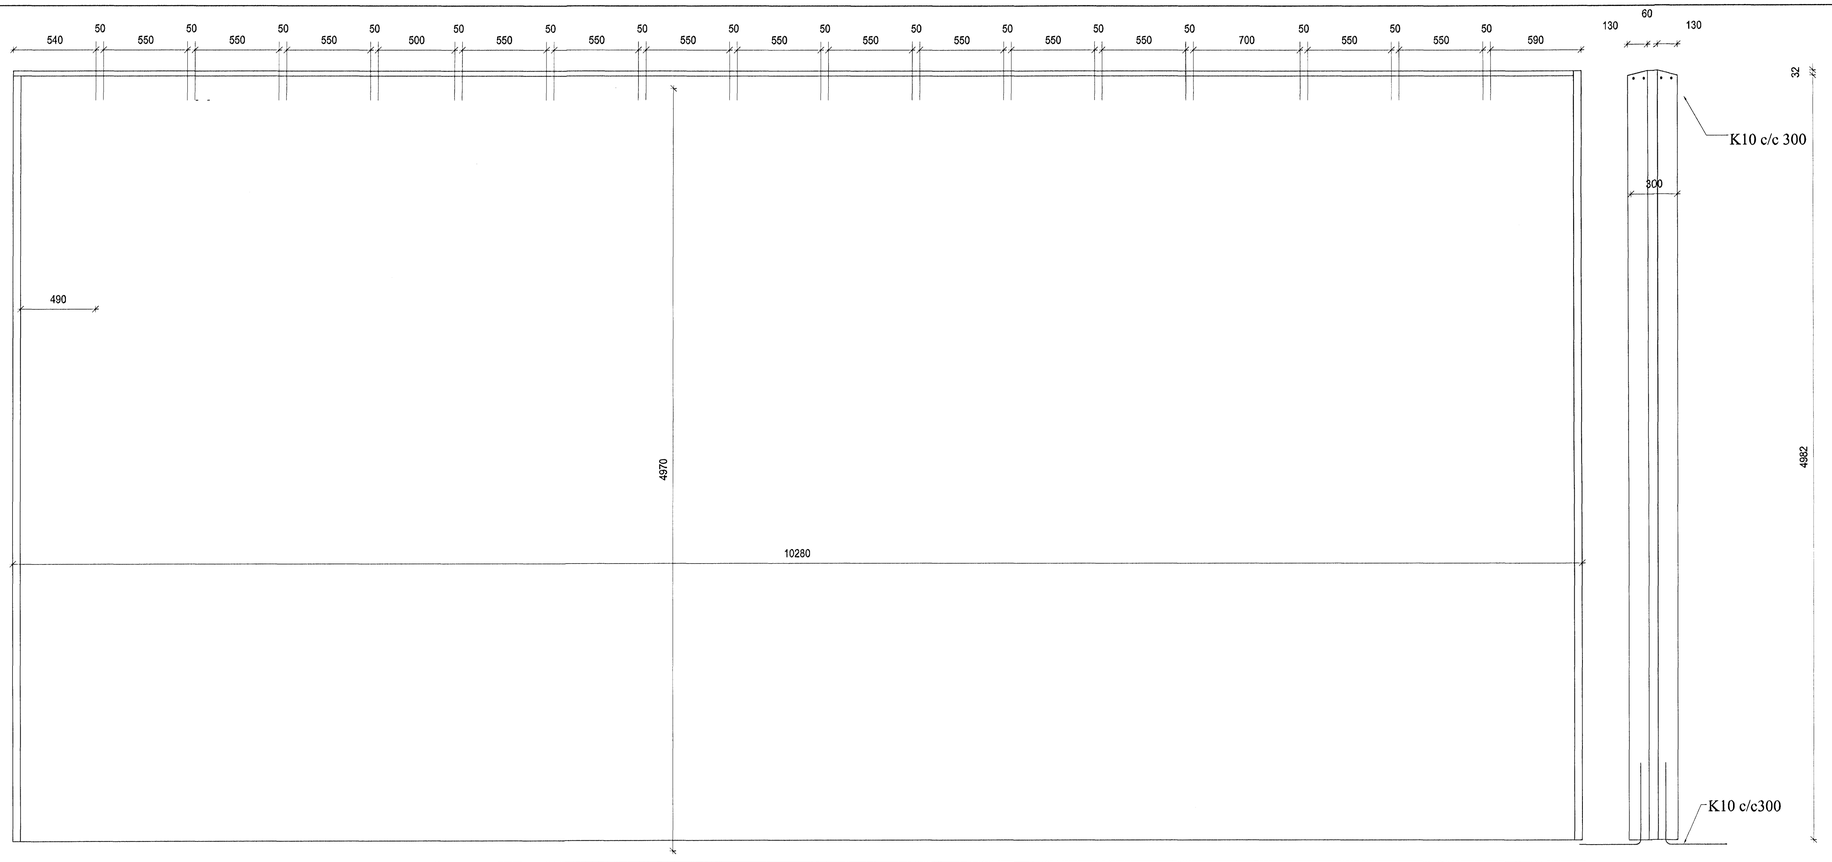

V1-8

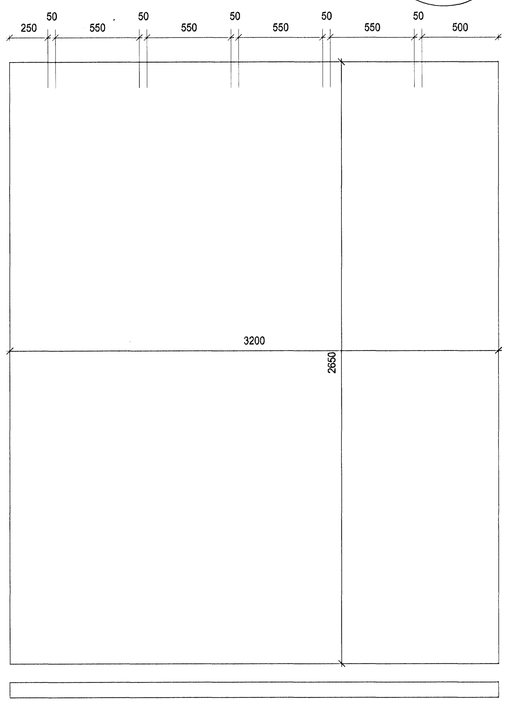

V1-7b

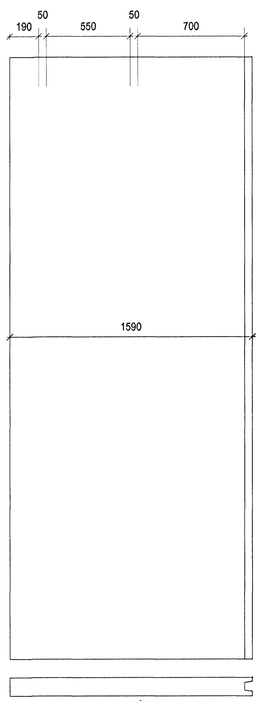

V1-7c

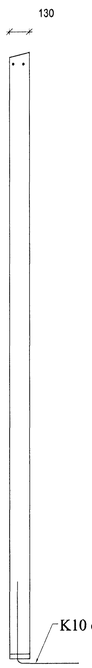

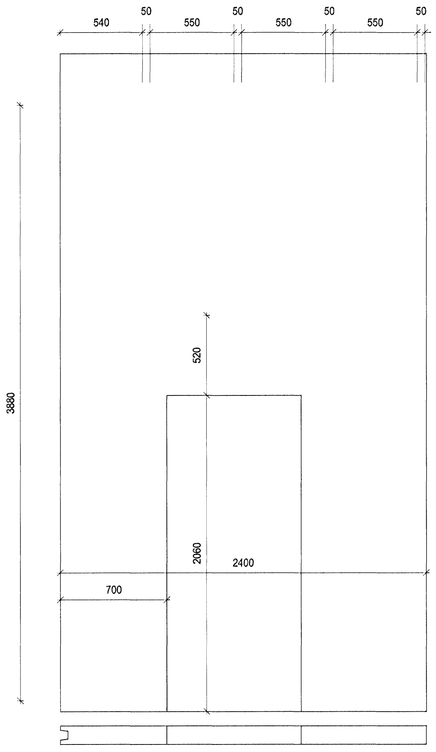

V1-7a

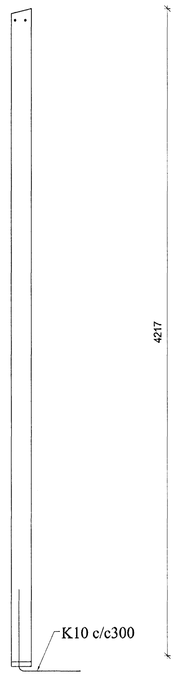

0 400mm 800mm 1.6M

1 = 20 M

Skýringar sjá teikningu nr.200

Byggingafulltrúi Hafnarfjarðar
Samþykt hann
22 SEPT 2005

Stg.	Nr.	Breytingar	Kannað	Dags
		Verkteikning		

Drekavelli 14 – Hafnarfirði

Strendingur ehf.
Verkfræðiþjónusta
Fjarðargata 13-15 – 220 Hafnarfjörður
sími: 565 5640, fax: 565 5641

Einingar– smíðateikningar
Grunnmynd og snið

Höfundur: Sigurður Guðmundsson 1910634599
Dags: apríl 2005
Teiknað / kannað af: JR/SG
Samræmingarhönnuður:
Mælikvarði: 1:20
Númer teikningar: 225
Útgáfa: A