





V1-3

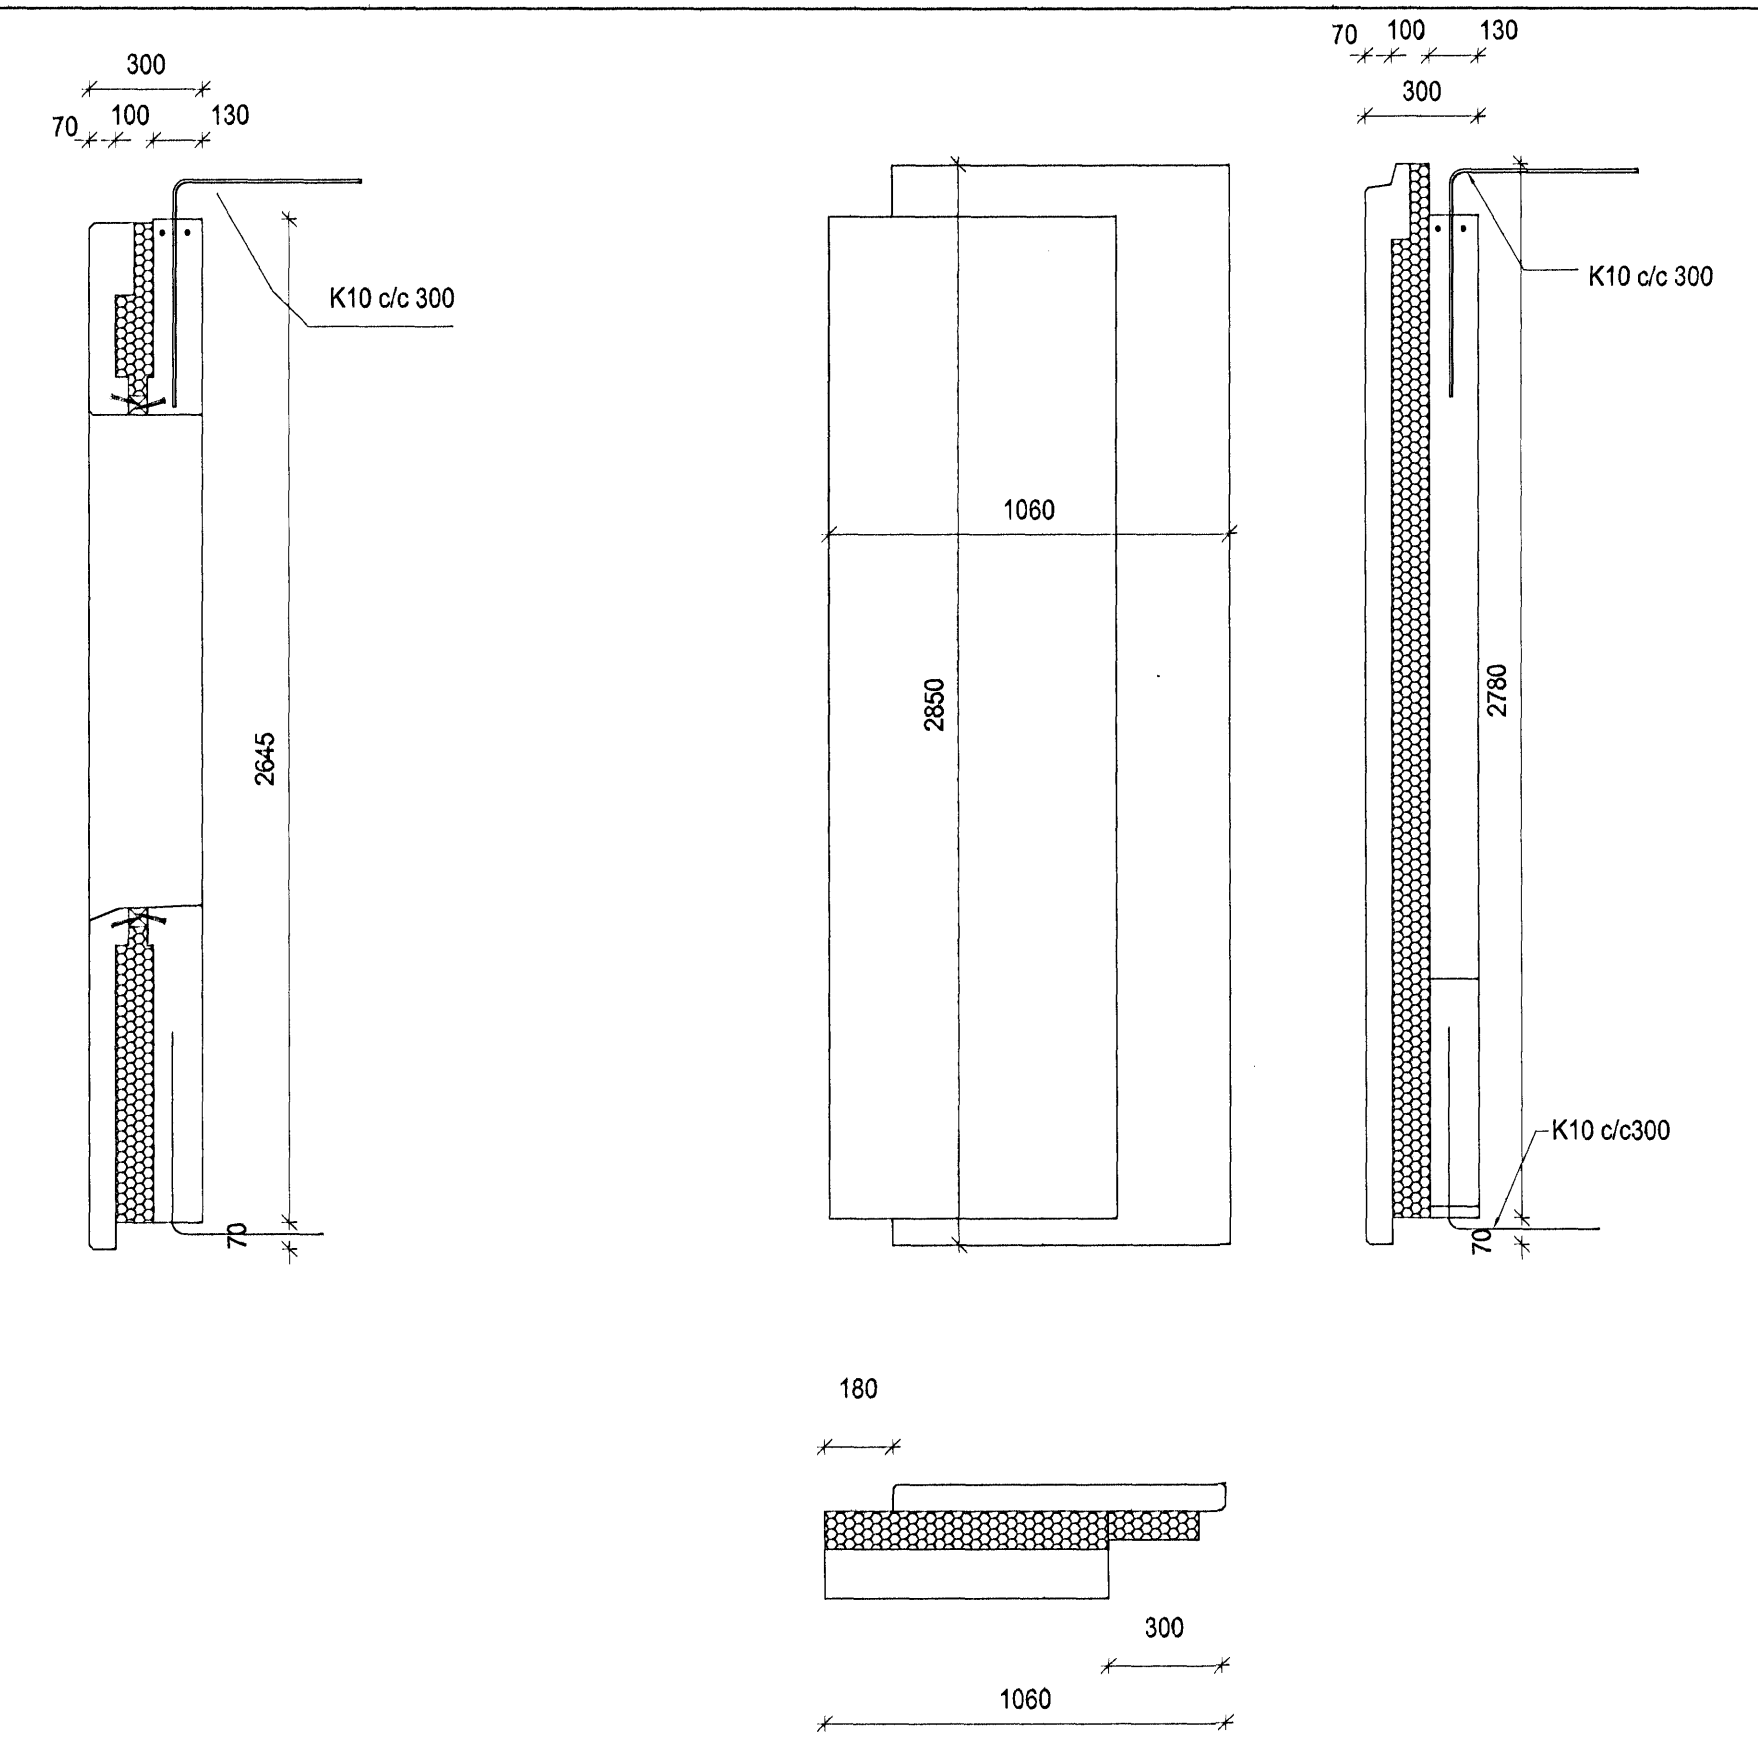



V1-4

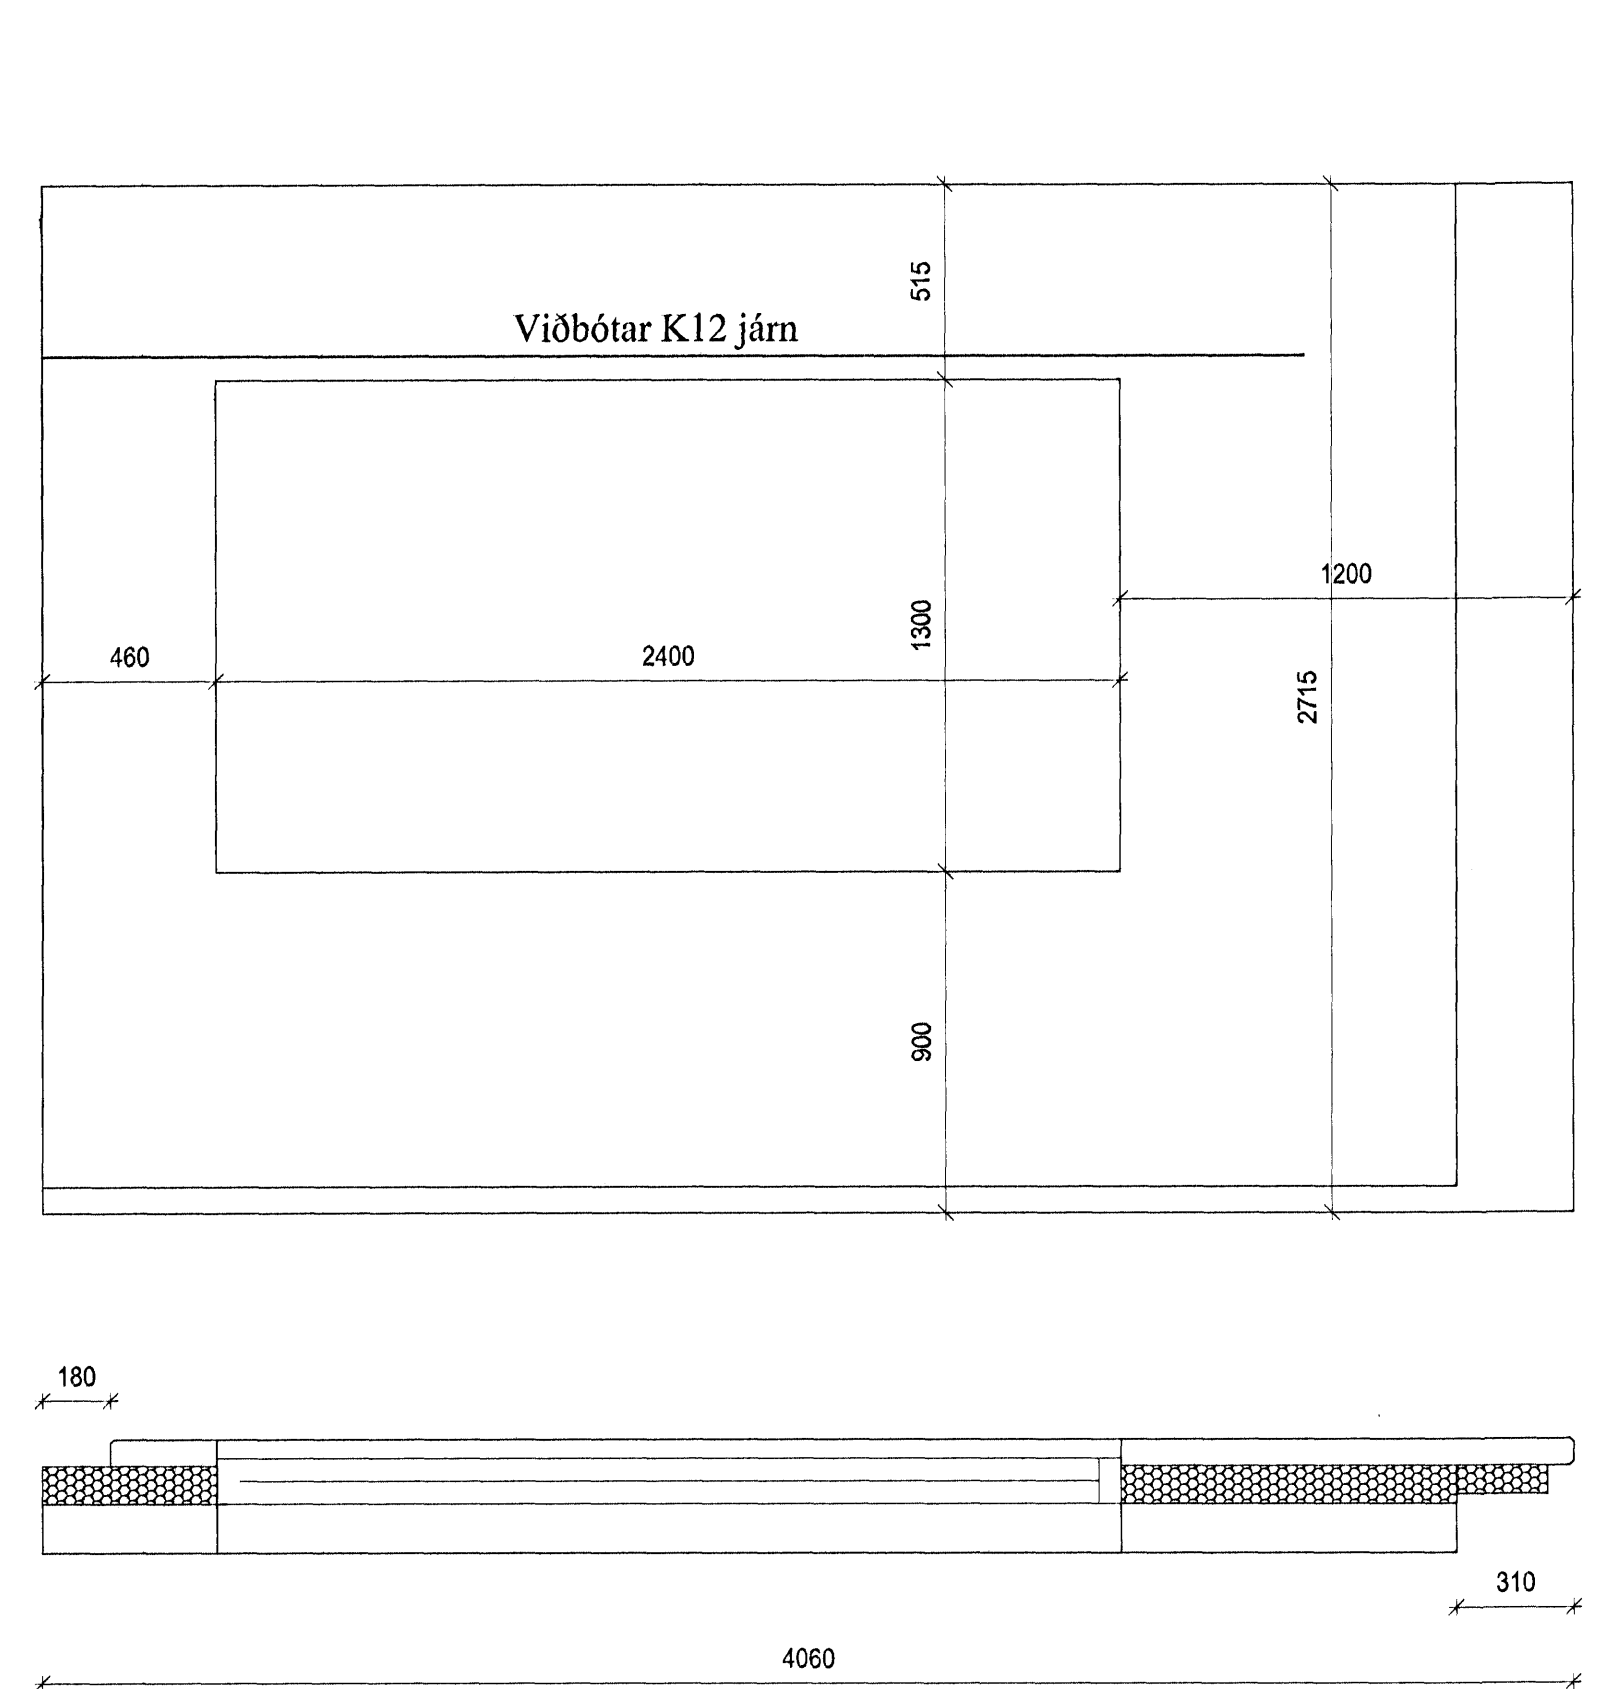

V1-6

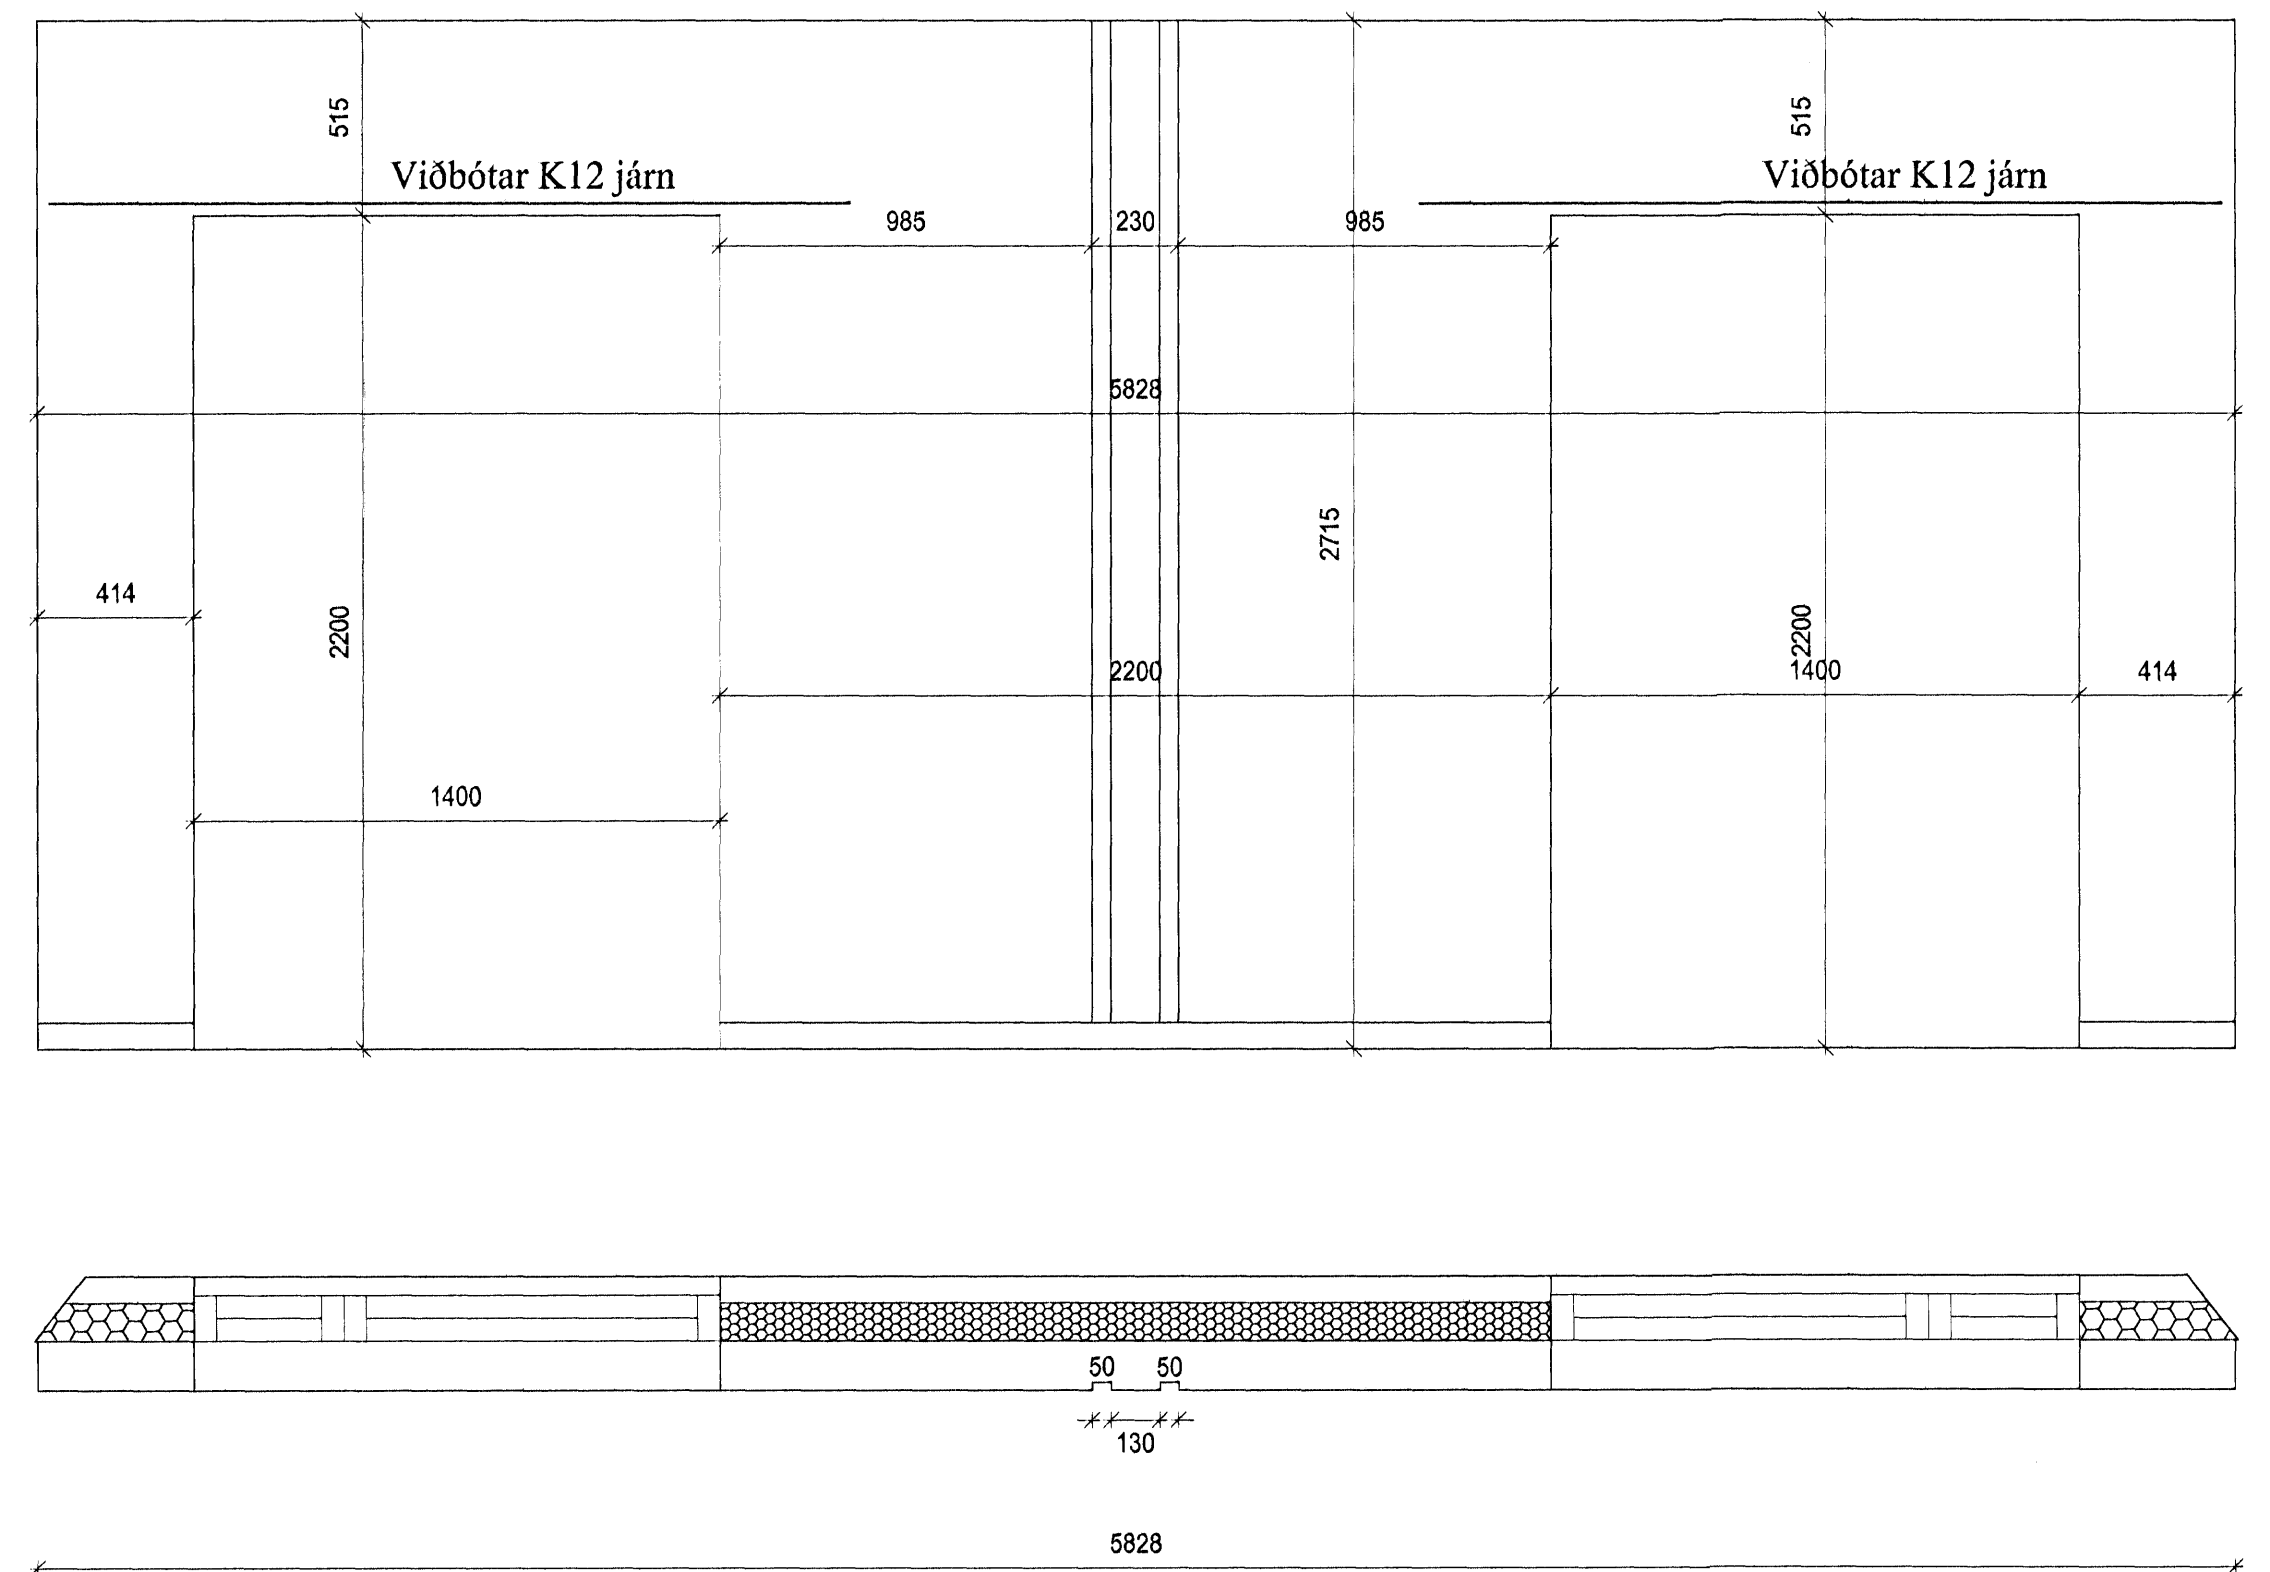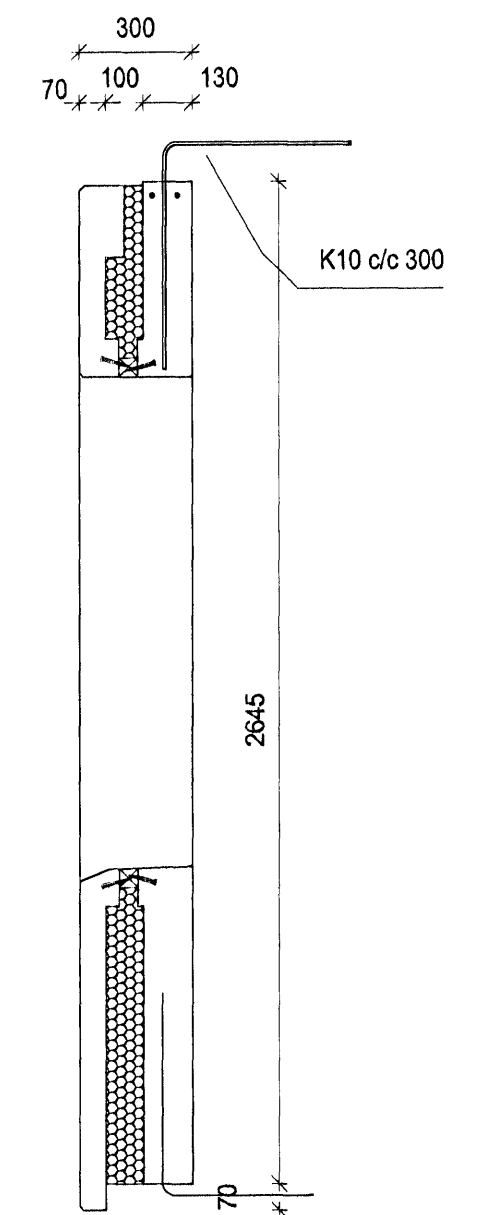

V1-9

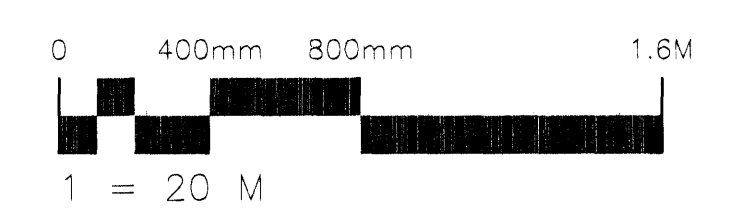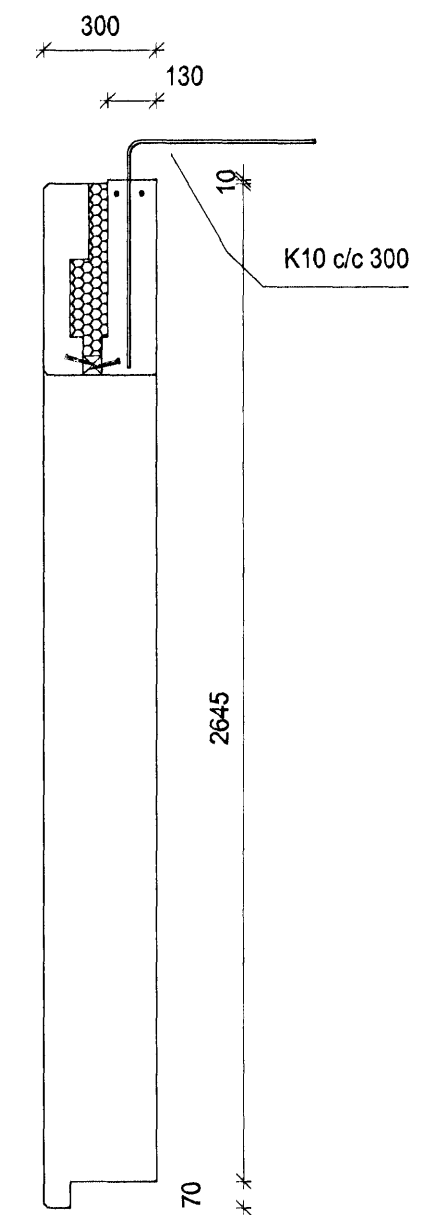

Skýringar sjá teikningu nr.200

Bygginguáttíðni
22. SEPT. 2005

Stig	Nr.	Breytingar	Höfundur	Dagur
		Verkteikning		

Drekavelli 14 – Hafnarfirði			
Strendingur ehf. Verkefniþjónusta Pjörngata 13-15 – 220 Hafnarfirður Sími: 555 5640, Fax: 555 5641		Einingar- smíðateikningar Grunnmynd og snið	
Höfundur Sigurður Guðmundsson 191063-7899	Dagur apríl 2005	Tilskil / Höfundur af JW/SG	
Samráðgjafi H. H. H. H.	Masstab 1:20	Númer teikningar 221	Stig A