

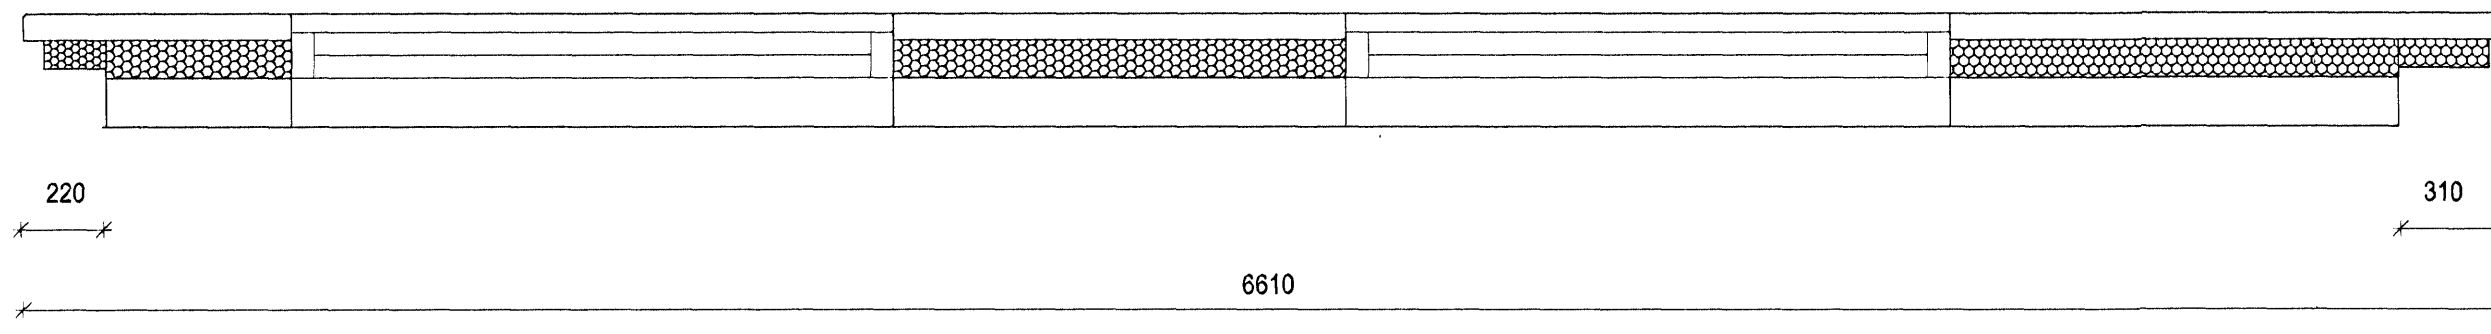
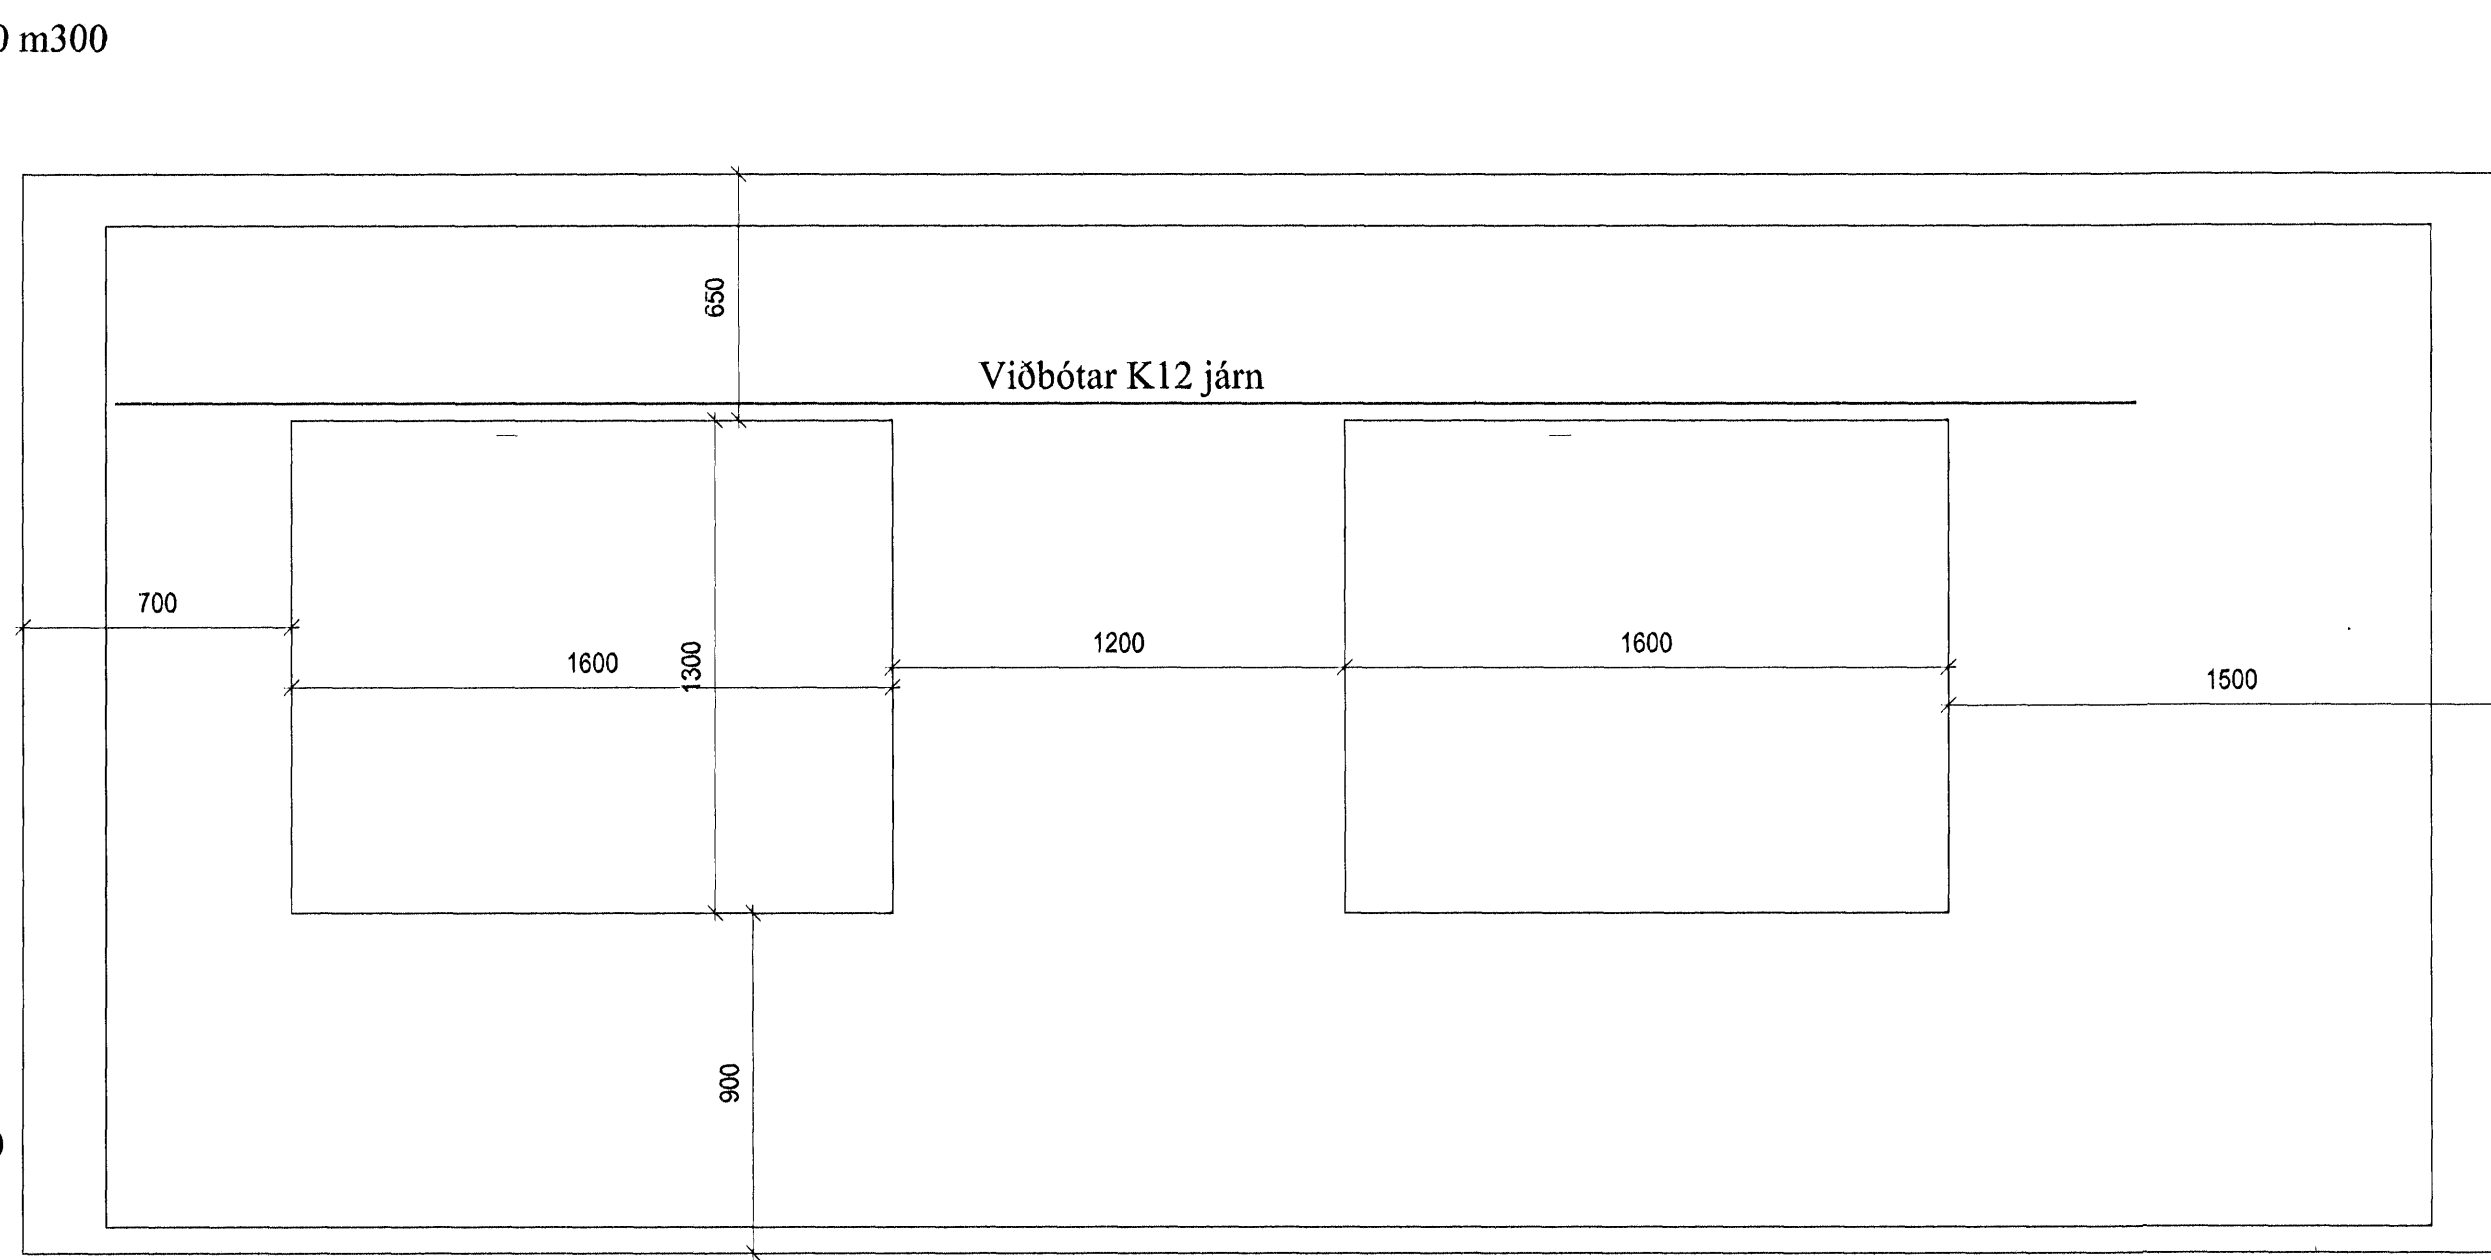





V1-1

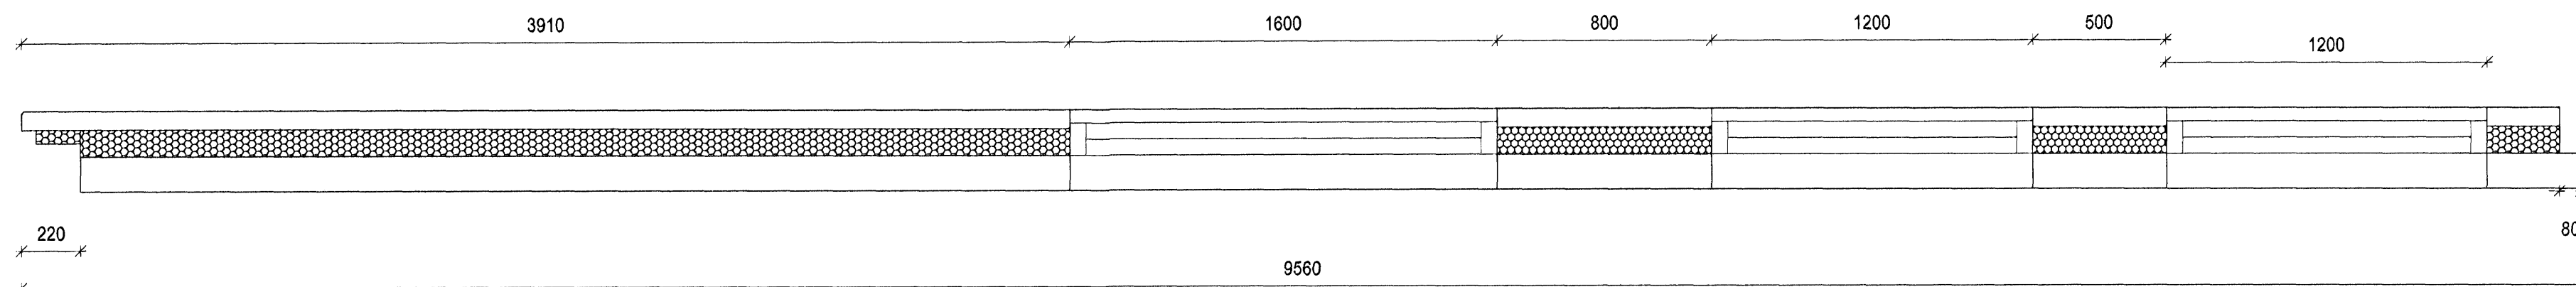

V1-2

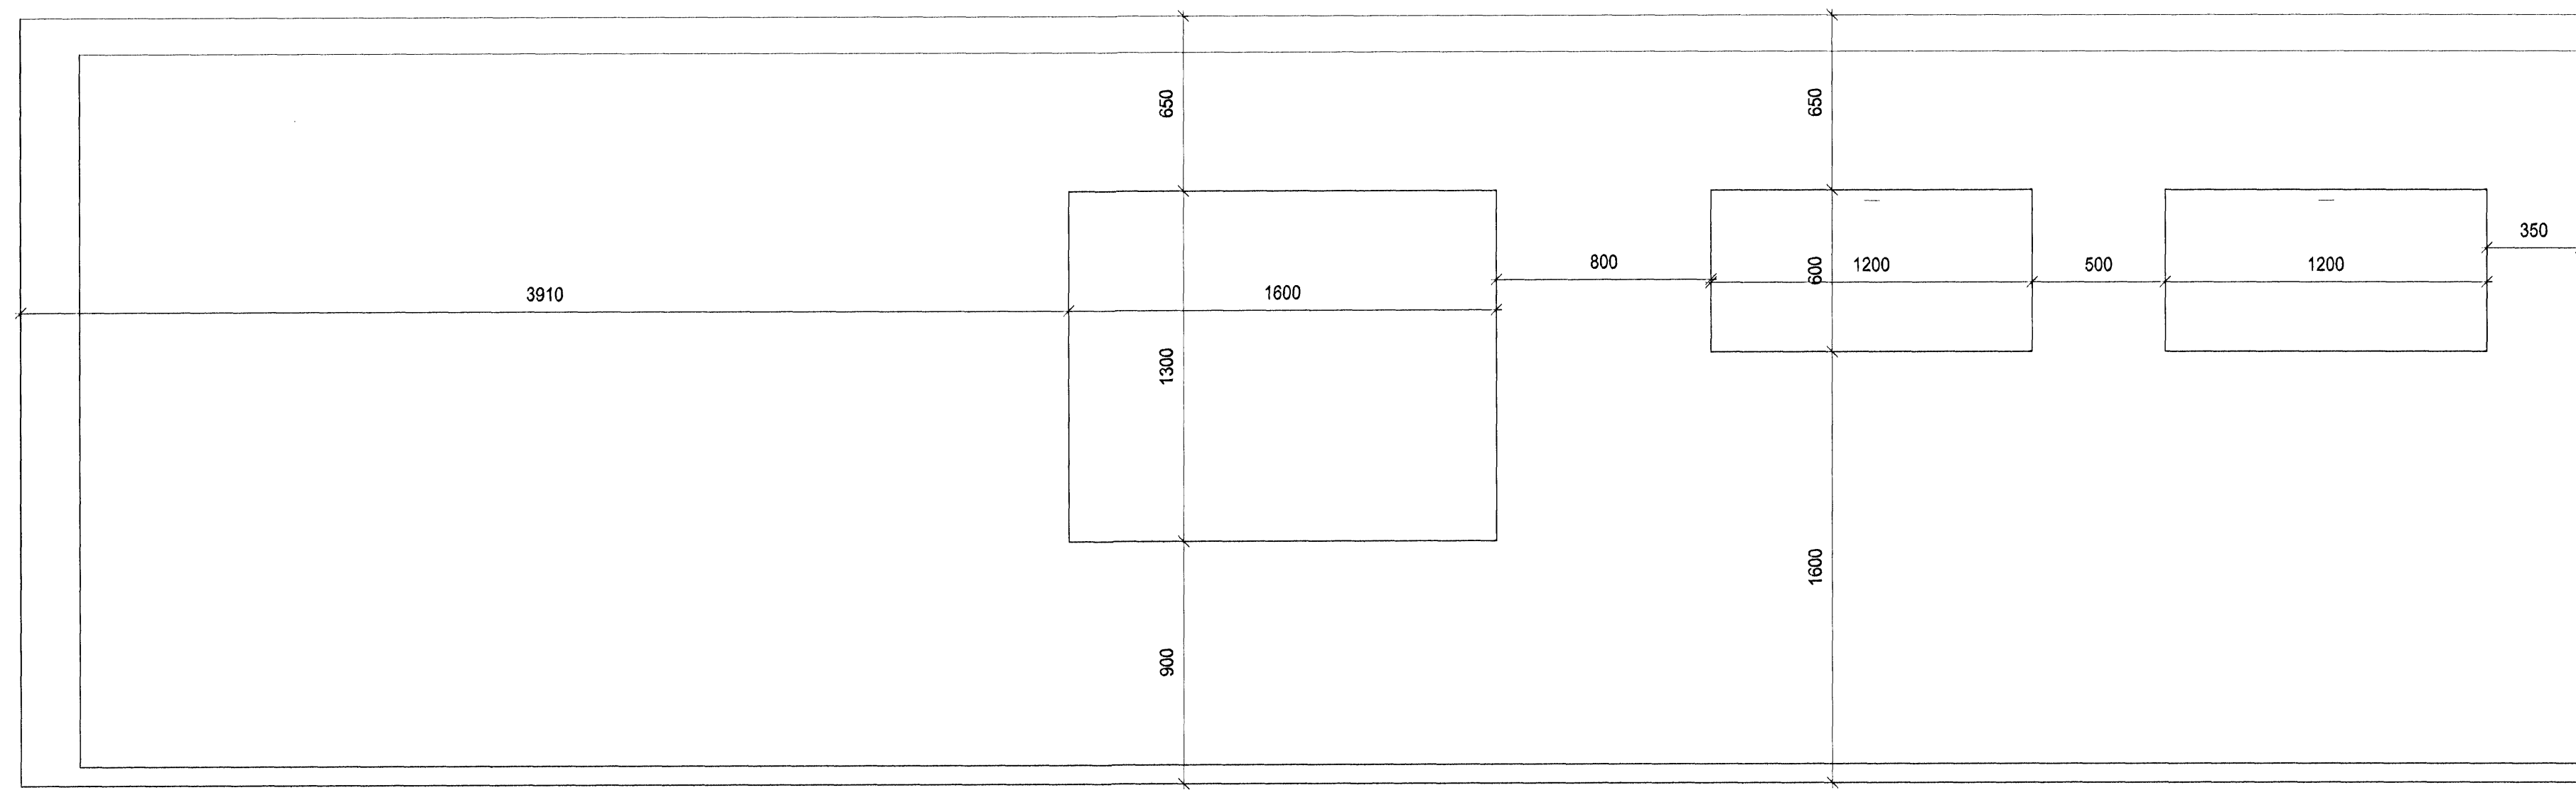

V1-5

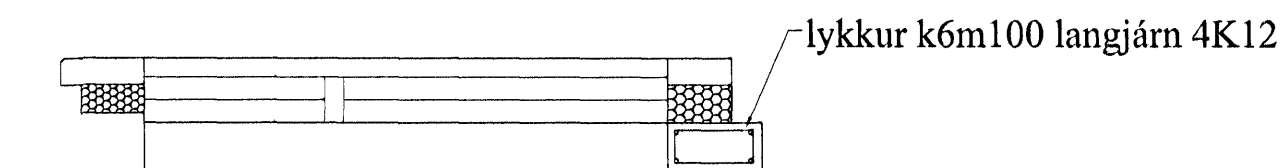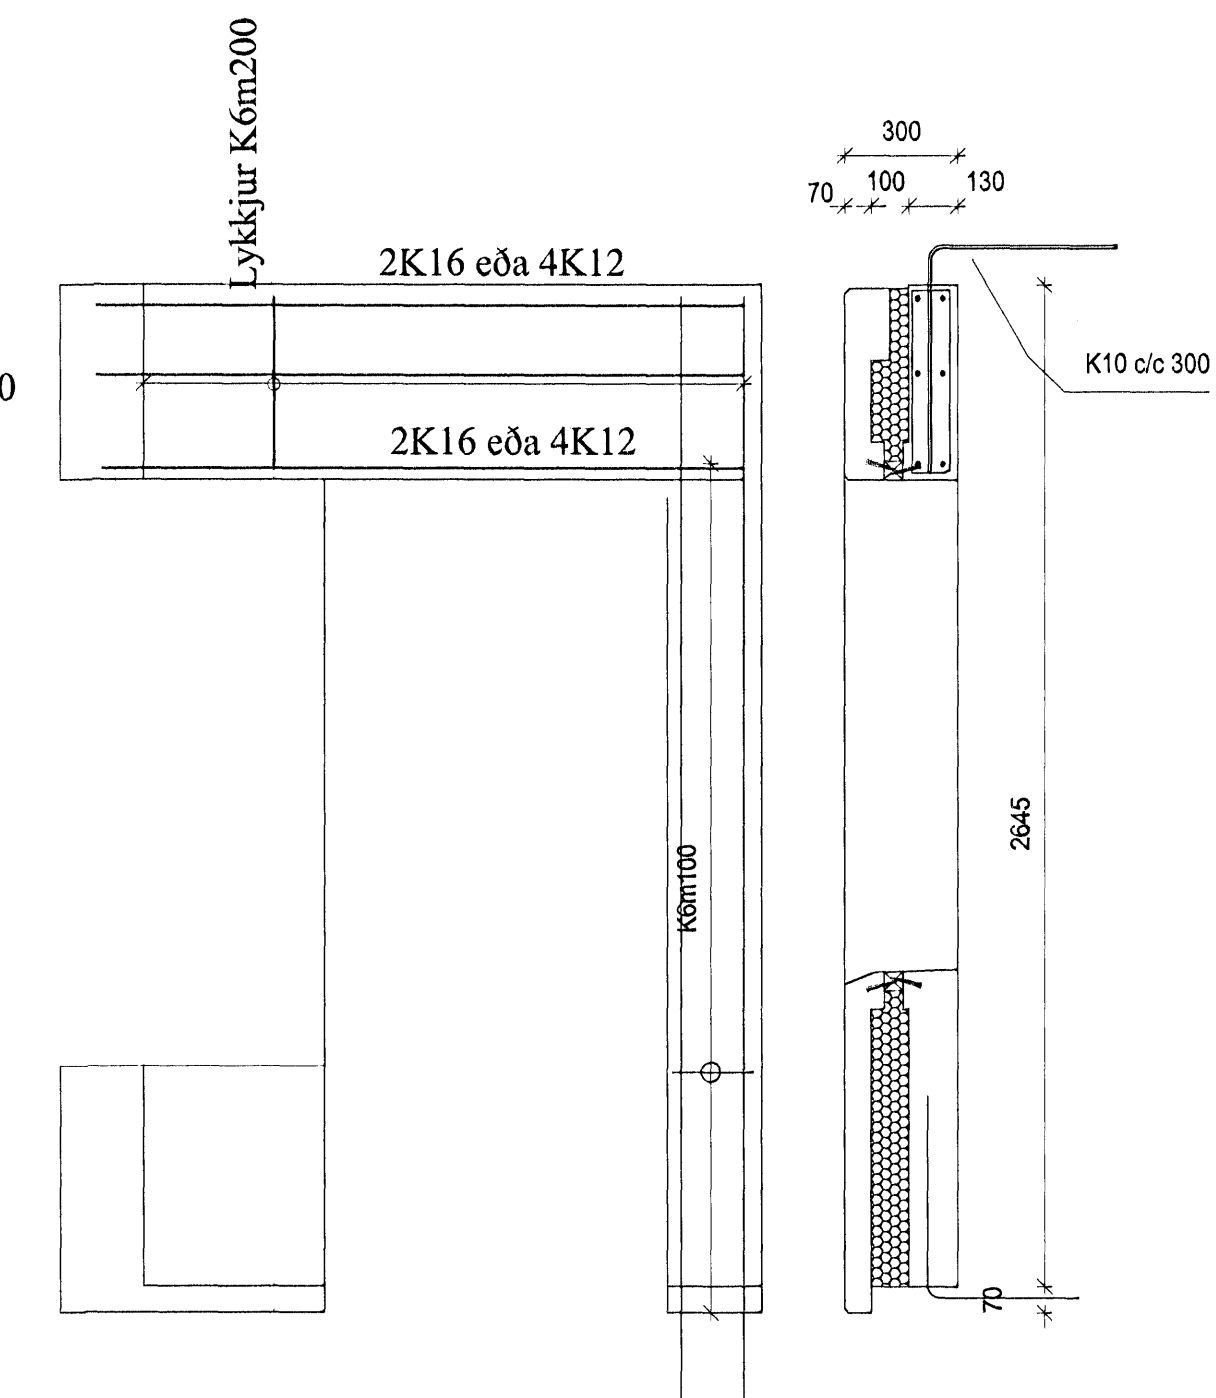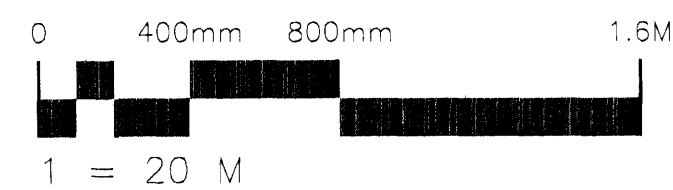

V1-11

22 SEP 2005

Skýringar sjá teikningu nr.200

Dag	Nr	Brátingar	Höfundur	Daga
Verkteikning				
Drekavelli 14 – Hafnarfirði				
Strendingur ehf. Verkfræðingafélagið Fjarðargata 13-15 – 220 Hafnarfirður Sími: 565 5640, Fax: 565 5641		Einingar- smíðateikningar Grunnmynd og snið		
Höfundur: Sigurður Guðmundsson 191063-7599	Daga apríl 2005	Tekni / Höfundur af JW/SG		
Samræmingshöfundur: Ella Silfsson	Mækkvæði: 1:20	Númer teikningar 220	Útgáfa A	