



V1-20

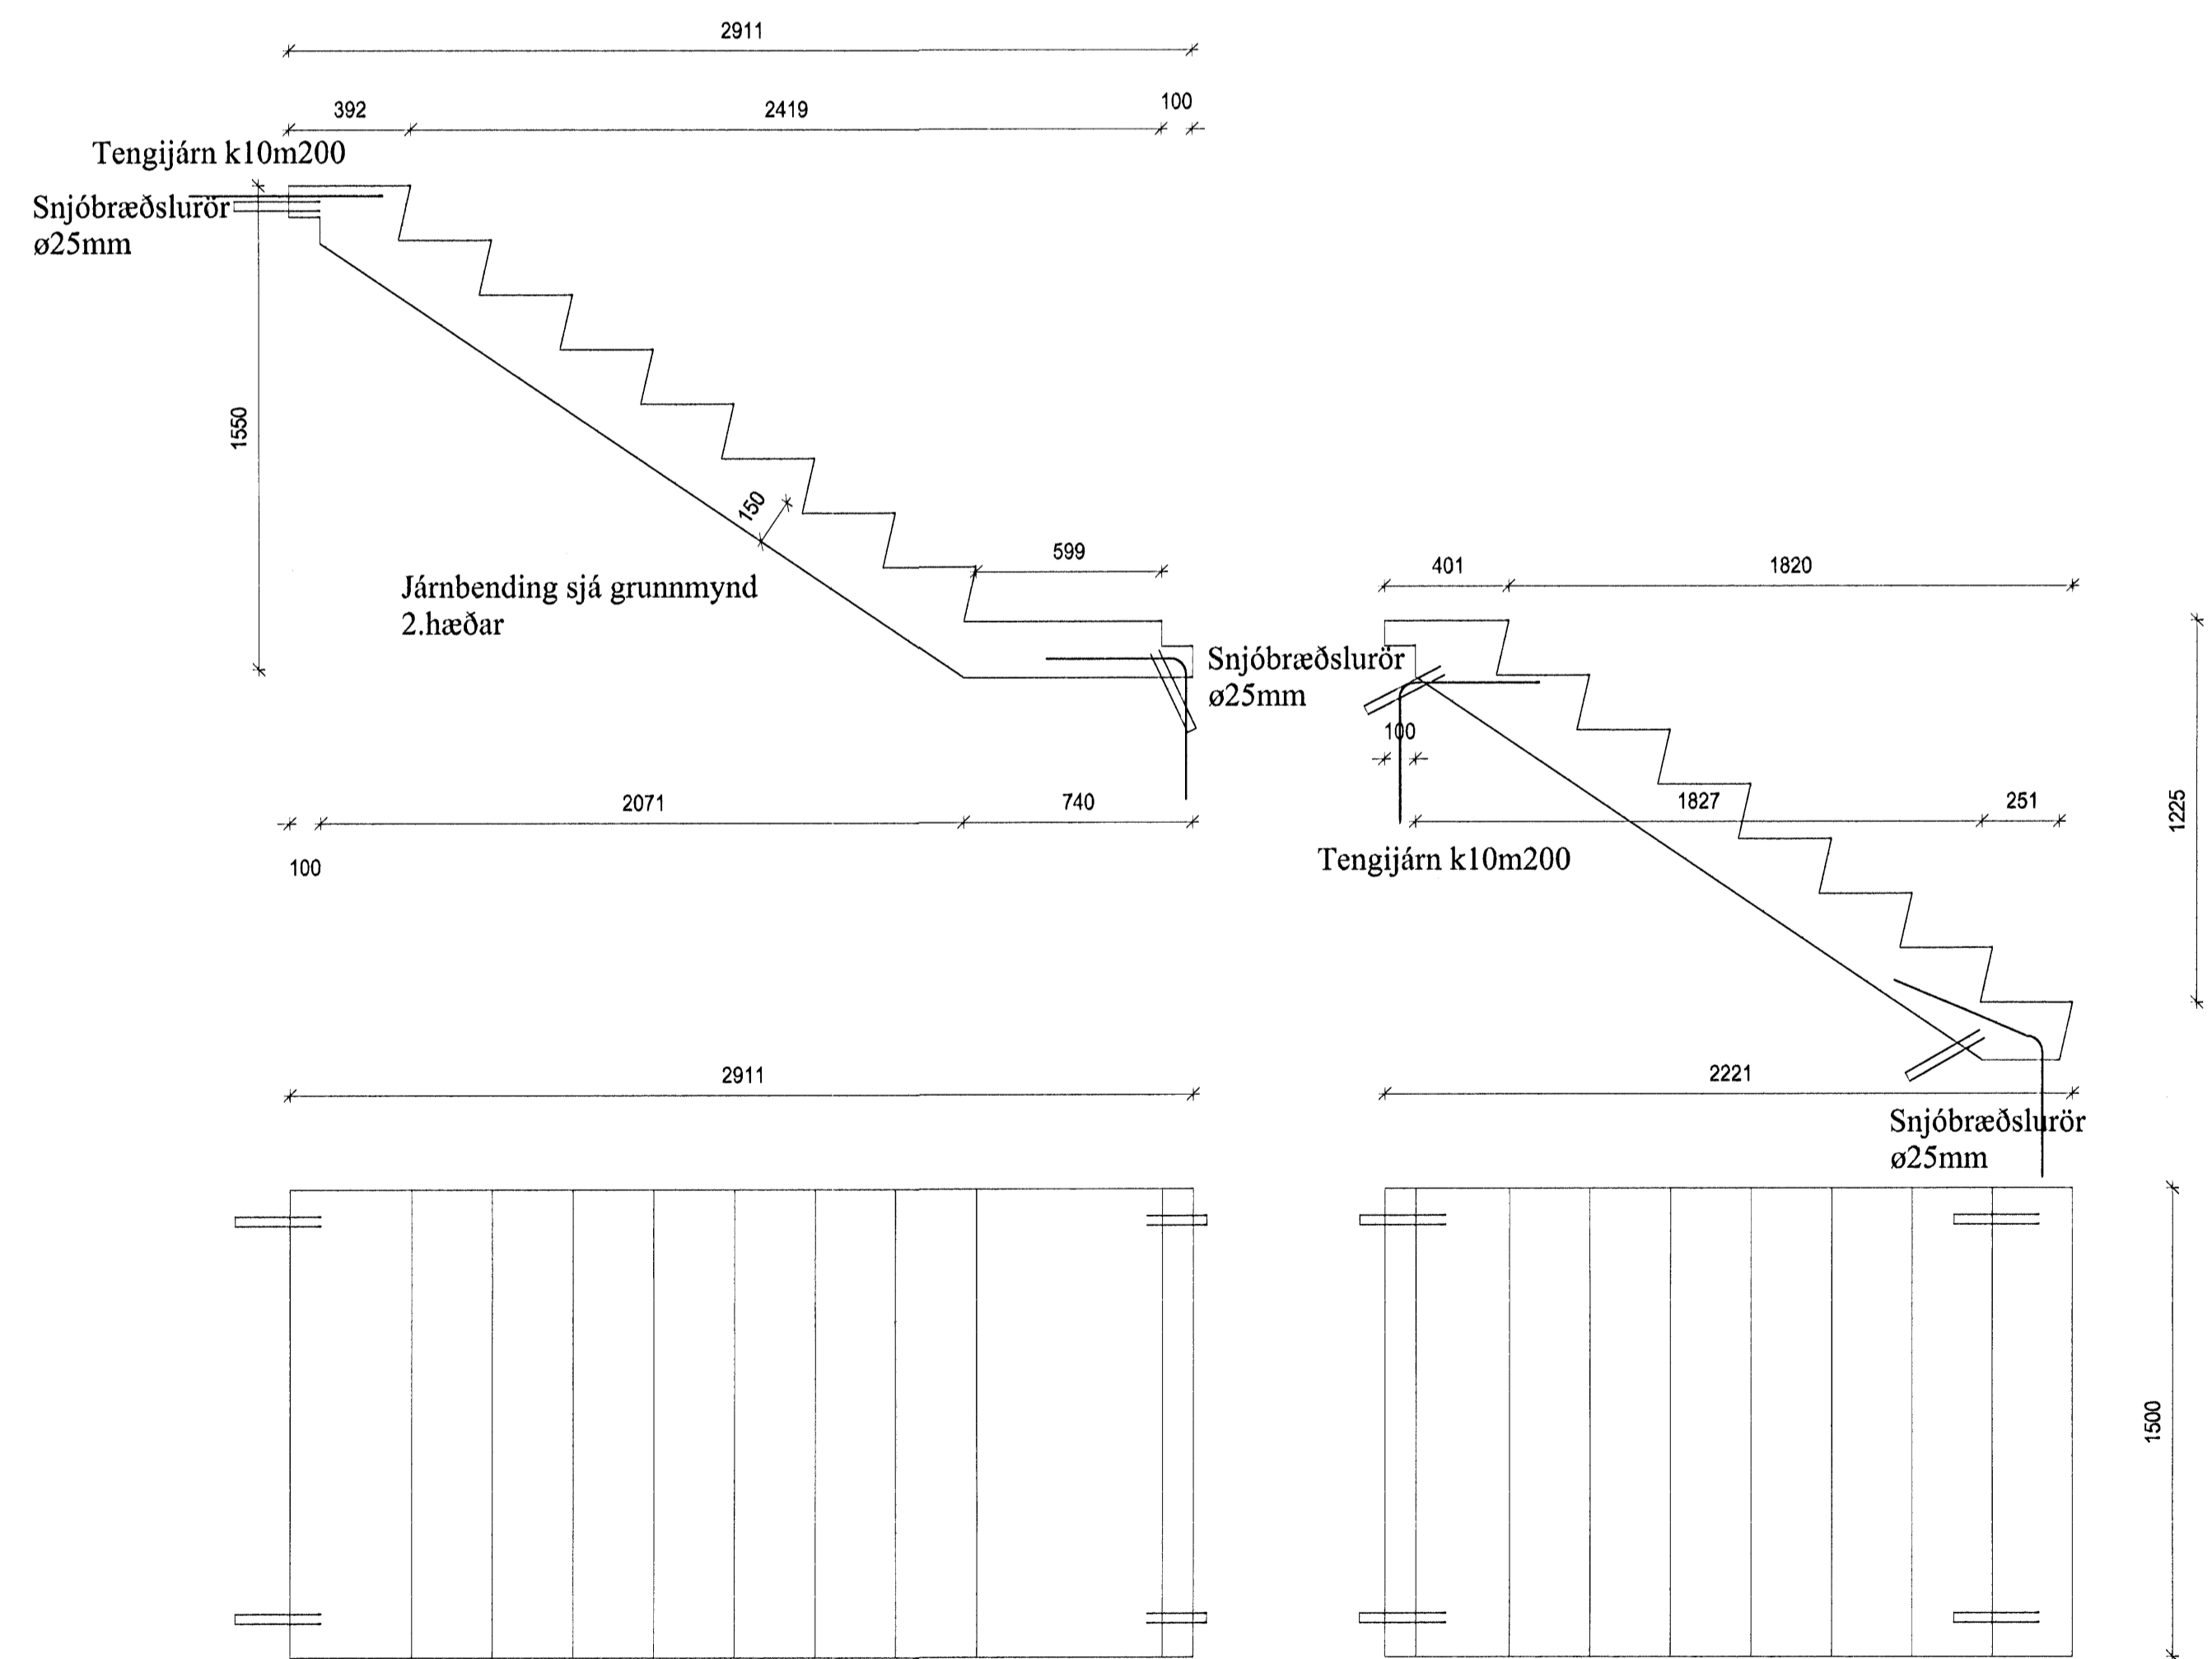

Skýringar sjá teikningu nr.200

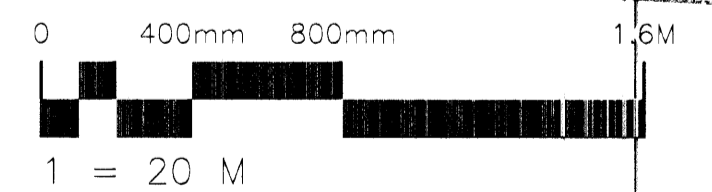

22 SEPT. 2005

Órg.	Nr.	Breytingar	Tölmuður	Daga
Verkteikning				

Drekavelli 14 – Hafnarfirði				
Strendingur ehf. Verkeiðipjónusta Fjarðargata 13-15 – 220 Hafnarfirður Sími: 555 5640, fax: 555 5641		Veggeiningar – stigi Grunnmynd og snið		
Höfundur: Sigurður Ólafsson 1910637599	Daga: sept 2005	Tekni / höfundur af: JW/SG		
Samráðgjafi: Eiríkur Jónsson	Málverð: 1:50; 1:20	Númer teikningar: 207	Ógáfa: A	