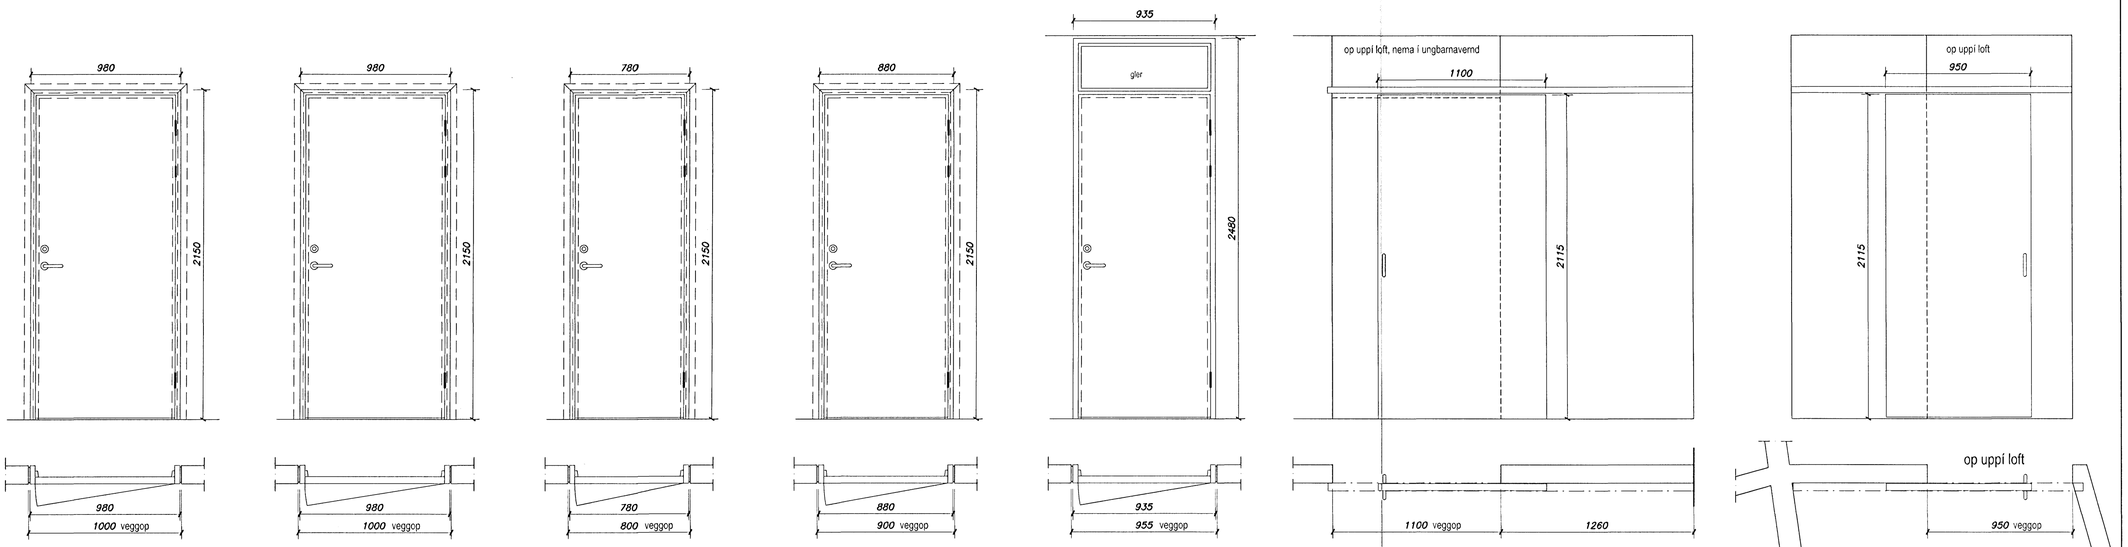

IH1 35dB - 5 stk. hægri
IH1 35dB - 2 stk. vinstri

IH2 40dB - 13 stk. hægri
IH2 40dB - 10 stk. vinstri

IH3 - 4 stk. hægri
IH3 - 5 stk. vinstri

IH4 EICS30 - 1 stk. hægri

IH5 - 1 stk. hægri

IH6 - 4 stk. rennihurð

IH7 - 6 stk. rennihurð

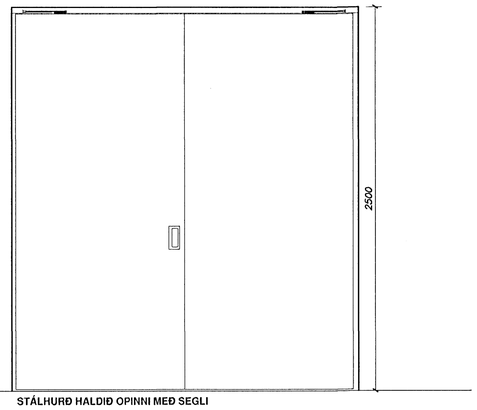

STÁLHURÐ HALDIÐ OPINNI MEÐ SEGLI

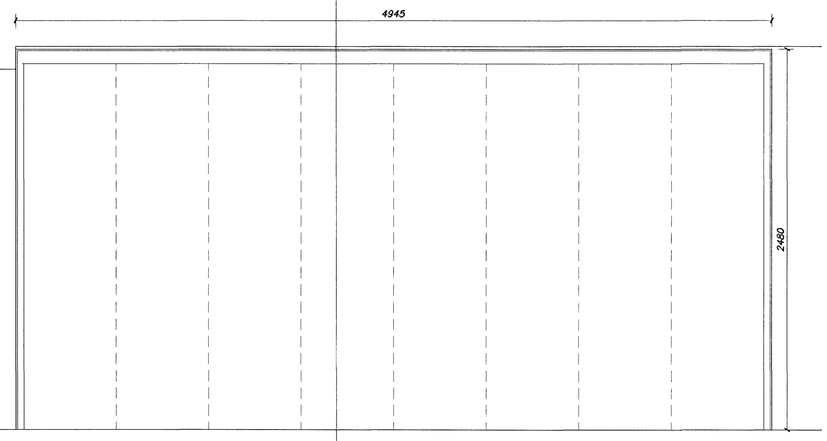

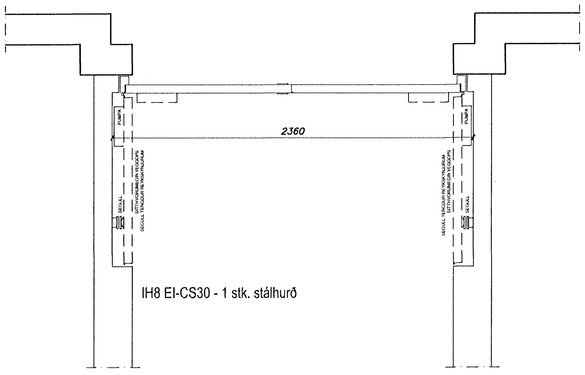

IH8 EI-CS30 - 1 stk. stálhurð

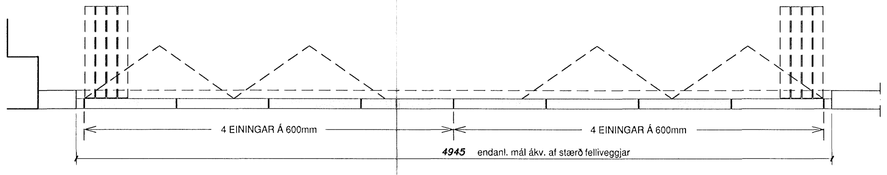

FELLIVEGGUR
1 stk. a.m.k. 35 dB

HURÐAYFIRLIT 1 : 20

MÁL SANNREYNIST Á STAÐNUM

Byggingafulltrúi Hafnarfjarðar
Afgreitt bann
19 AUG. 2005

NR	FJÖLDI	BREYTINGAR	DAGS	SAMÞ
A		IH5 og sjá skýringu 31-01	11.04.'05	

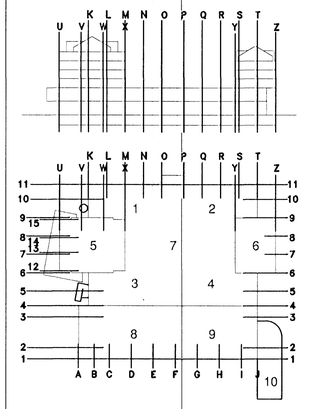

erum arkitektar
byggingar skipulag ráðgjöf
grensásvegi 3
108 reykjavík
sími 520 9950
erum@erumark.is
arkitektar faí
Erling Gjöser Pedersen
Helgi Bergmann Sigurðsson
Jón Þórisson

FJARÐARGATA 13 - 15
HEILSUGÆSLA HAFNARFJARÐAR
VERKTEIKNINGAR, HURÐATEIKNINGAR

mælikvarði 1 : 20
hannað egp hbs
teiknað bób hbs
samþykkt
dags. 16.03.2005

31 - 02

frumstærð A1