


Skýringar :

- Lampi
- Lampi
- Lampi
- Lampi
- Skynjari
- Sprinkler
- Loftdreifari
- Útsög

Kerfislofthæð er 2500mm nema annað sé tekið fram
 Stokkar v/ loftræsibúnað skal vera úr gipsi á blökkgrind.
 Staðsetningar í miðja loftaplötu nema annað sé tekið fram

A	DEILI 12 OG 13 BETT VIÐ O.F.L.	05.04.05
NR	FJÖLDI	BREYTINGAR
		DAGS
		SAMP

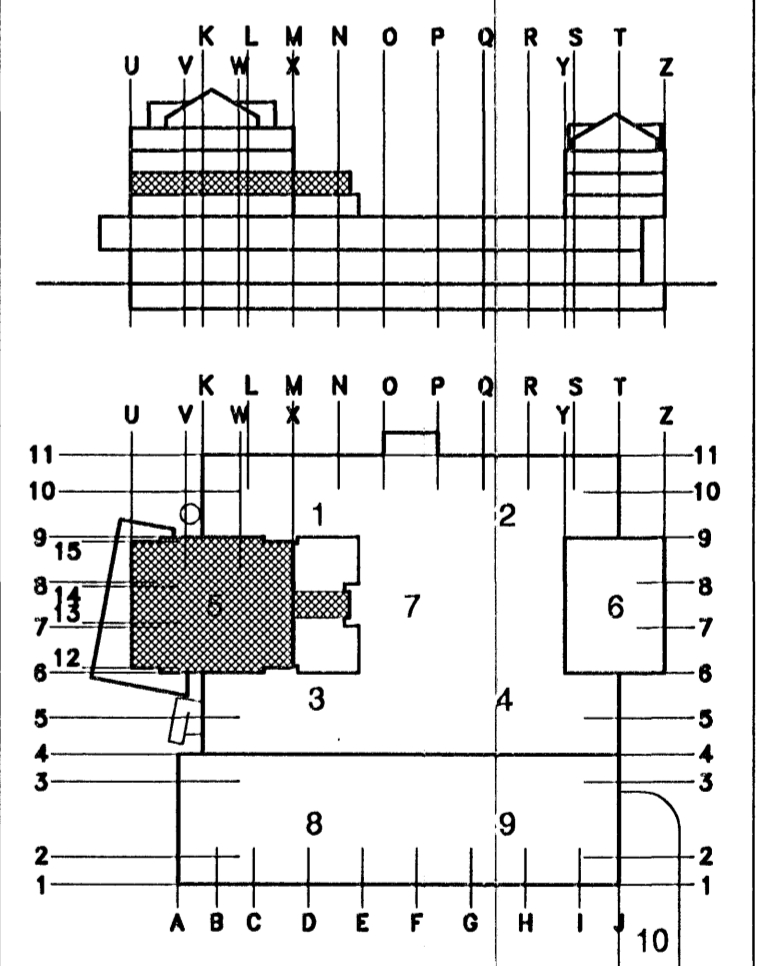


erum arkitektar
 byggingar skipulag ráðgjafir
 grensásvegi 3
 108 reykjavík
 sími 520 9950
 enum@erumark.is

arkitektar faf
Helgi Bergmann Sigurðsson
 Erling Gröen Pedersen kl. 22066 6059 Helgi Bergmann Sigurðsson kl. 31249 2749 Jón Þórisson kl. 120154 5509

FJARDARGATA 13 - 15
 HEILSUGÆSLA HAFNARFJARDAR
 VERKTEIKNINGAR, LOFTAMYND 4. HÆÐ

maillvart	1 : 50	skráð	sambýtt
hannað	egg hbs	egg hbs	egg hbs
dagf.	18.03.2005		

35 - 02 | A
 frumstærð A1

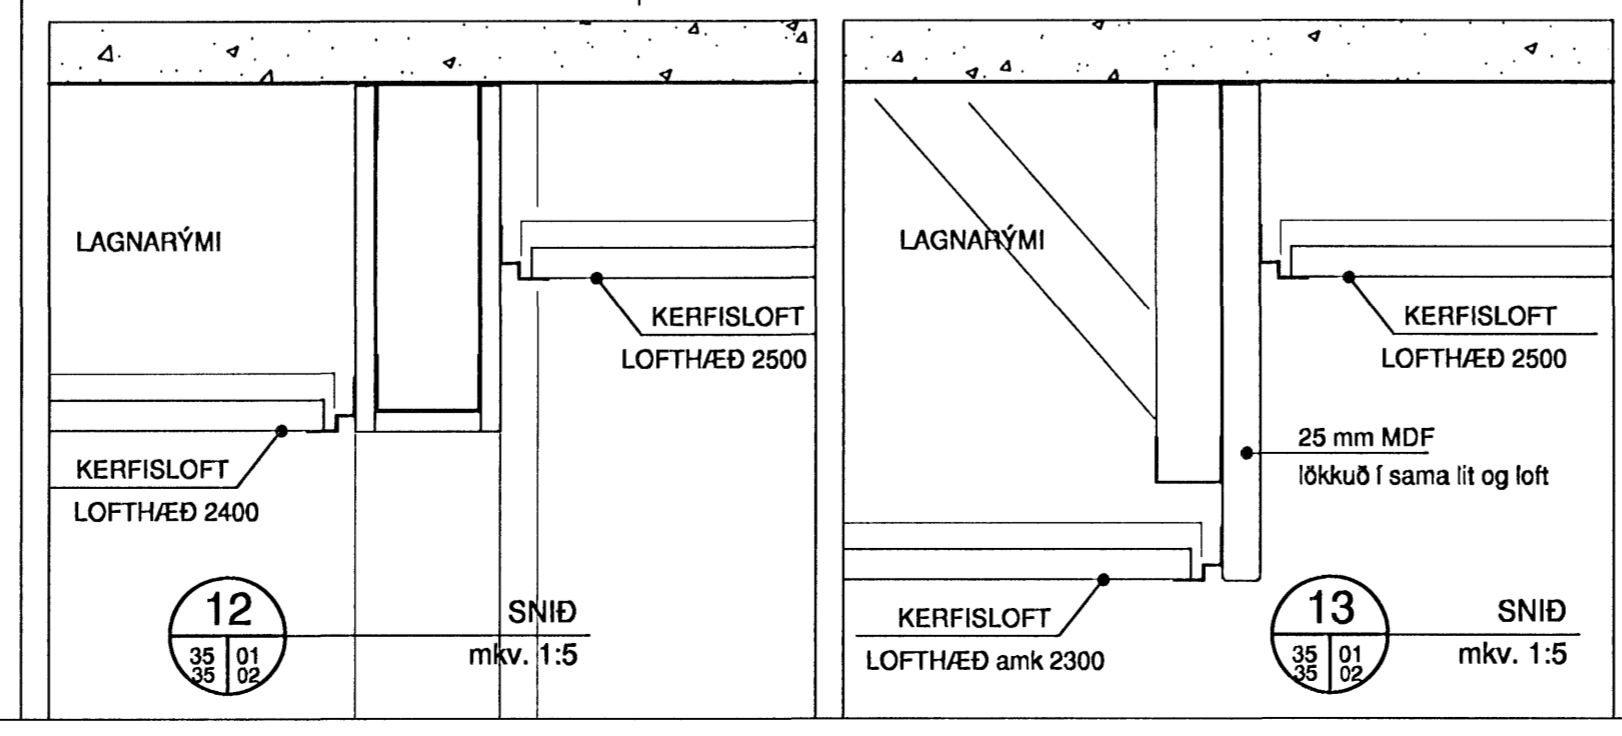

Byggingafræðilítil Hafnarfjardar
 Alvarnill barni
 19. AUG. 2005