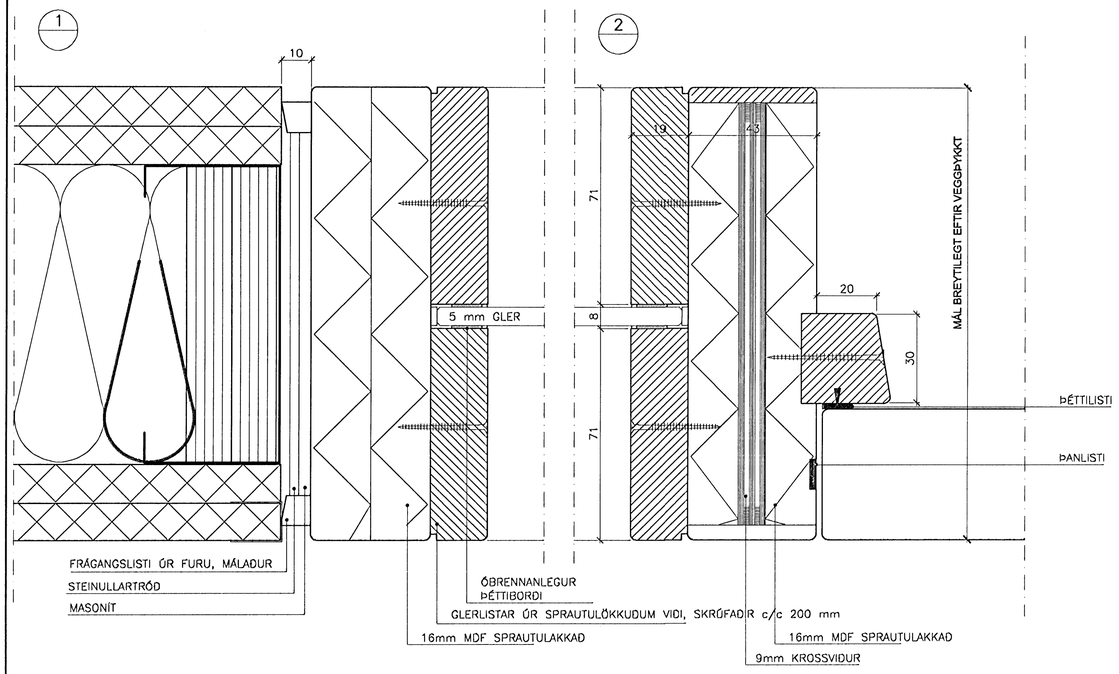

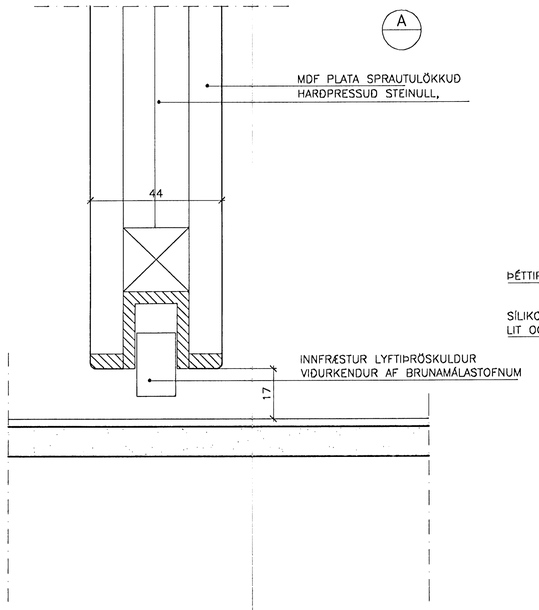

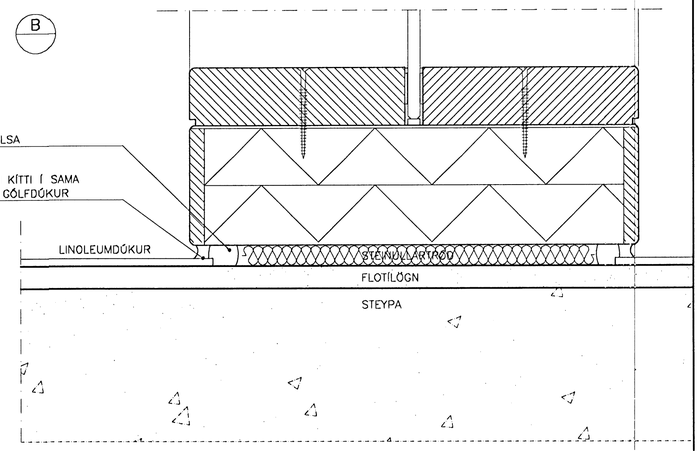

1:1
0 10 20 40 60 80 100 mm

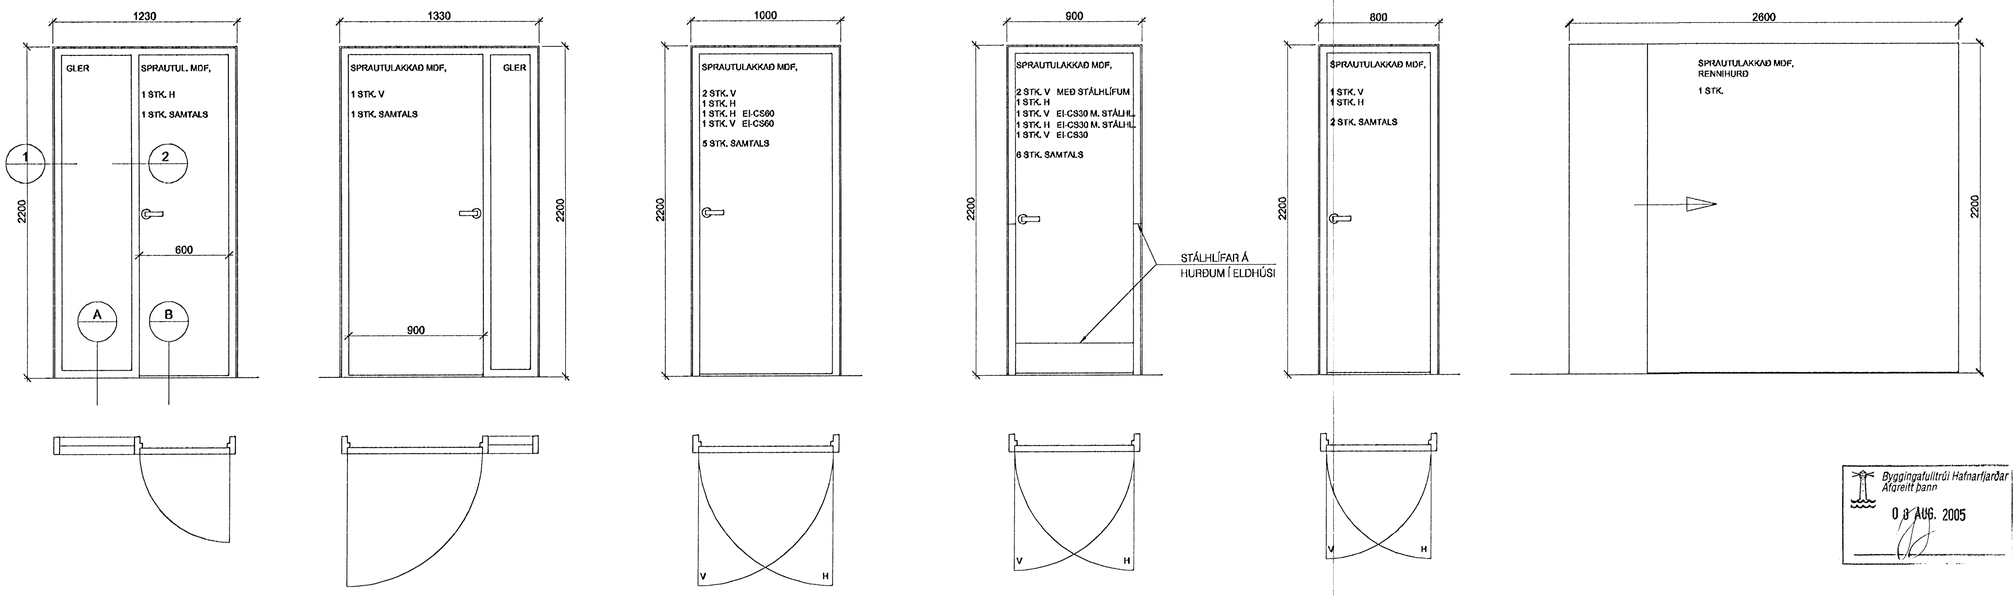

1:20
0 500 1000 1500 2000 mm

A.T.H. ÖLL MÁL ATHUGIST Á STAÐNUM ÁÐUR EN SMÍÐI HEFST.

V = VINSTRI OPNUN
H = HÆGRI OPNUN

19 MAY 2005
VINNUTEIKNING

VINNUTEIKNING

DAGSETNING		BREYTING	SAMÞYKKT
	A		
	B		
	C		
	D		

Byggingafulltrúi Hafnarfjarðar
Afgreitt þann
08 AUG. 2005

STAÐUR:
AKURHOLT 1
HAFNARFJÖRÐUR

VERK:
HVALEYRARSKÓLI
BREYTINGAR

TEIKNING:
INNIHURÐIR

VERKNR:	MÆLIKVARÐI:	TEIKN.NR:
324D	1:20, 1:1	401
	TEIKNAÐ: 18.5.2005 GG	

ARKITEKTASTOFAN ehf.
Ormar Þór Guðmundsson og Örnólfur Hall
020235-4629
Borgartún 17 IS-105 Reykjavík Sími 562 6833 Fax 562 6835
arkitektastofan@arkitektastofan.is www.arkitektastofan.is