

DEILI 08

SNJÓGILDRÁ FEST MEÐ 4,8 X 20 SRÚFUM MEÐ ÞÉTTINGU M/M 205
 ÞÉTTILISTI LÍMDUR MEÐ ÖLÚKITTÍ
 SKRÚFA 6,6 X 35 2 ST Í HVERJA LÁGBÁRU

FURA 50 X 100 MEÐ 12° SKÁA FEST MEÐ 12mm MÚRBOLTA
 ÞAKRENNNA 125mm RENNUBÓND UNDIR ADRAHVERJA HÁBÁRU

FURA 45 X 195 MEÐ 12° SKÁA FEST MEÐ SKRÚFUM 6 X 100

RENNUÁFELLA FEST MEÐ 4,8 X 20 SRÚFUM

SKÓR FYRIR STÁL SPERRU FESTUR MEÐ 8 MÚRBOLTUM MEÐ STEIPULIMI

YLEINING 1000 X 107

IPE STÁLSPERRUR

IPE STÁLBITAR C/C 2000

BLIKK PRÓFÍLAR C/C 600

2 X 12 MM GIPS PLÖTUR

PÚSSNING

VERKSMÍÐJU HURÐ

DEILI 09

MALBIK
 VARNAR DÚKUR
 SNJÓBRÆÐSLA

ÁFELLA

FLÍSAR

MILLIGÓLF

PLASTEINANGRUN

STEINSTEYPTAUR BITI

SÚLA

DEILI 12

SÚLA

BOTNPLATA

PLASTEINANGRUN

STEINSTEYPTUR SÖKKULL

DEILI 10

UNDIRLAG
 MALBIK
 VARNAR DÚKUR
 SNJÓBRÆÐSLA

SÖKKULDÚKUR

ÚTVEGGUR

PLASTEINANGRUN

PÚSSNING

DEILI 11

SÖKKULDÚKUR

ÚTVEGGUR





PLASTEINANGRUN

PÚSSNING

BOTNPLATA

PLASTEINANGRUN

STEINSTEYPTUR SÖKKULL

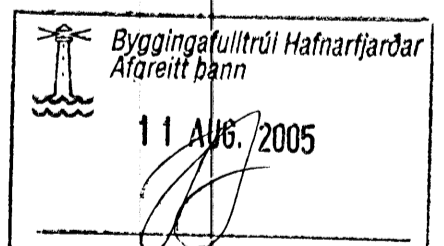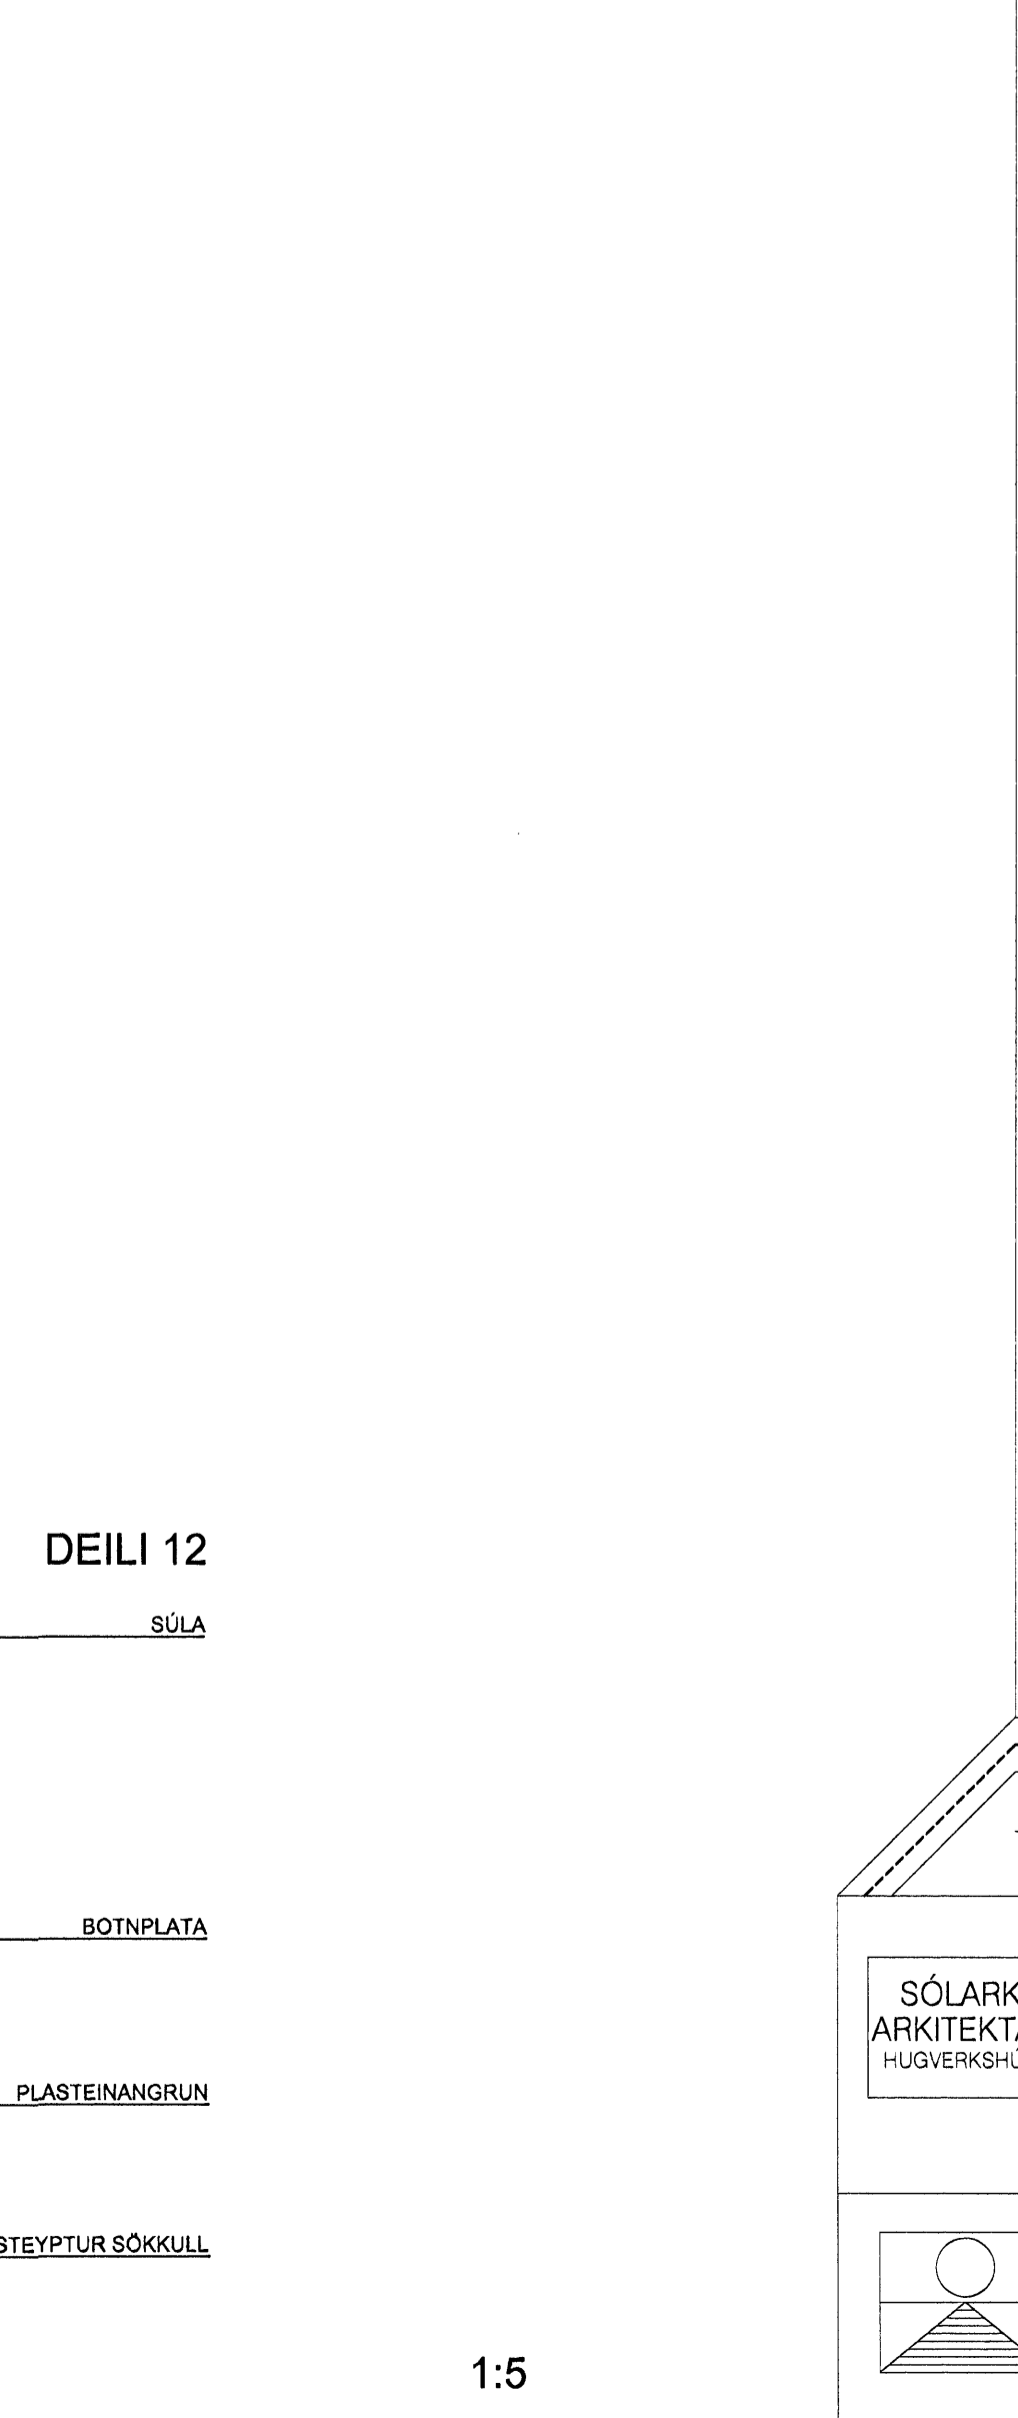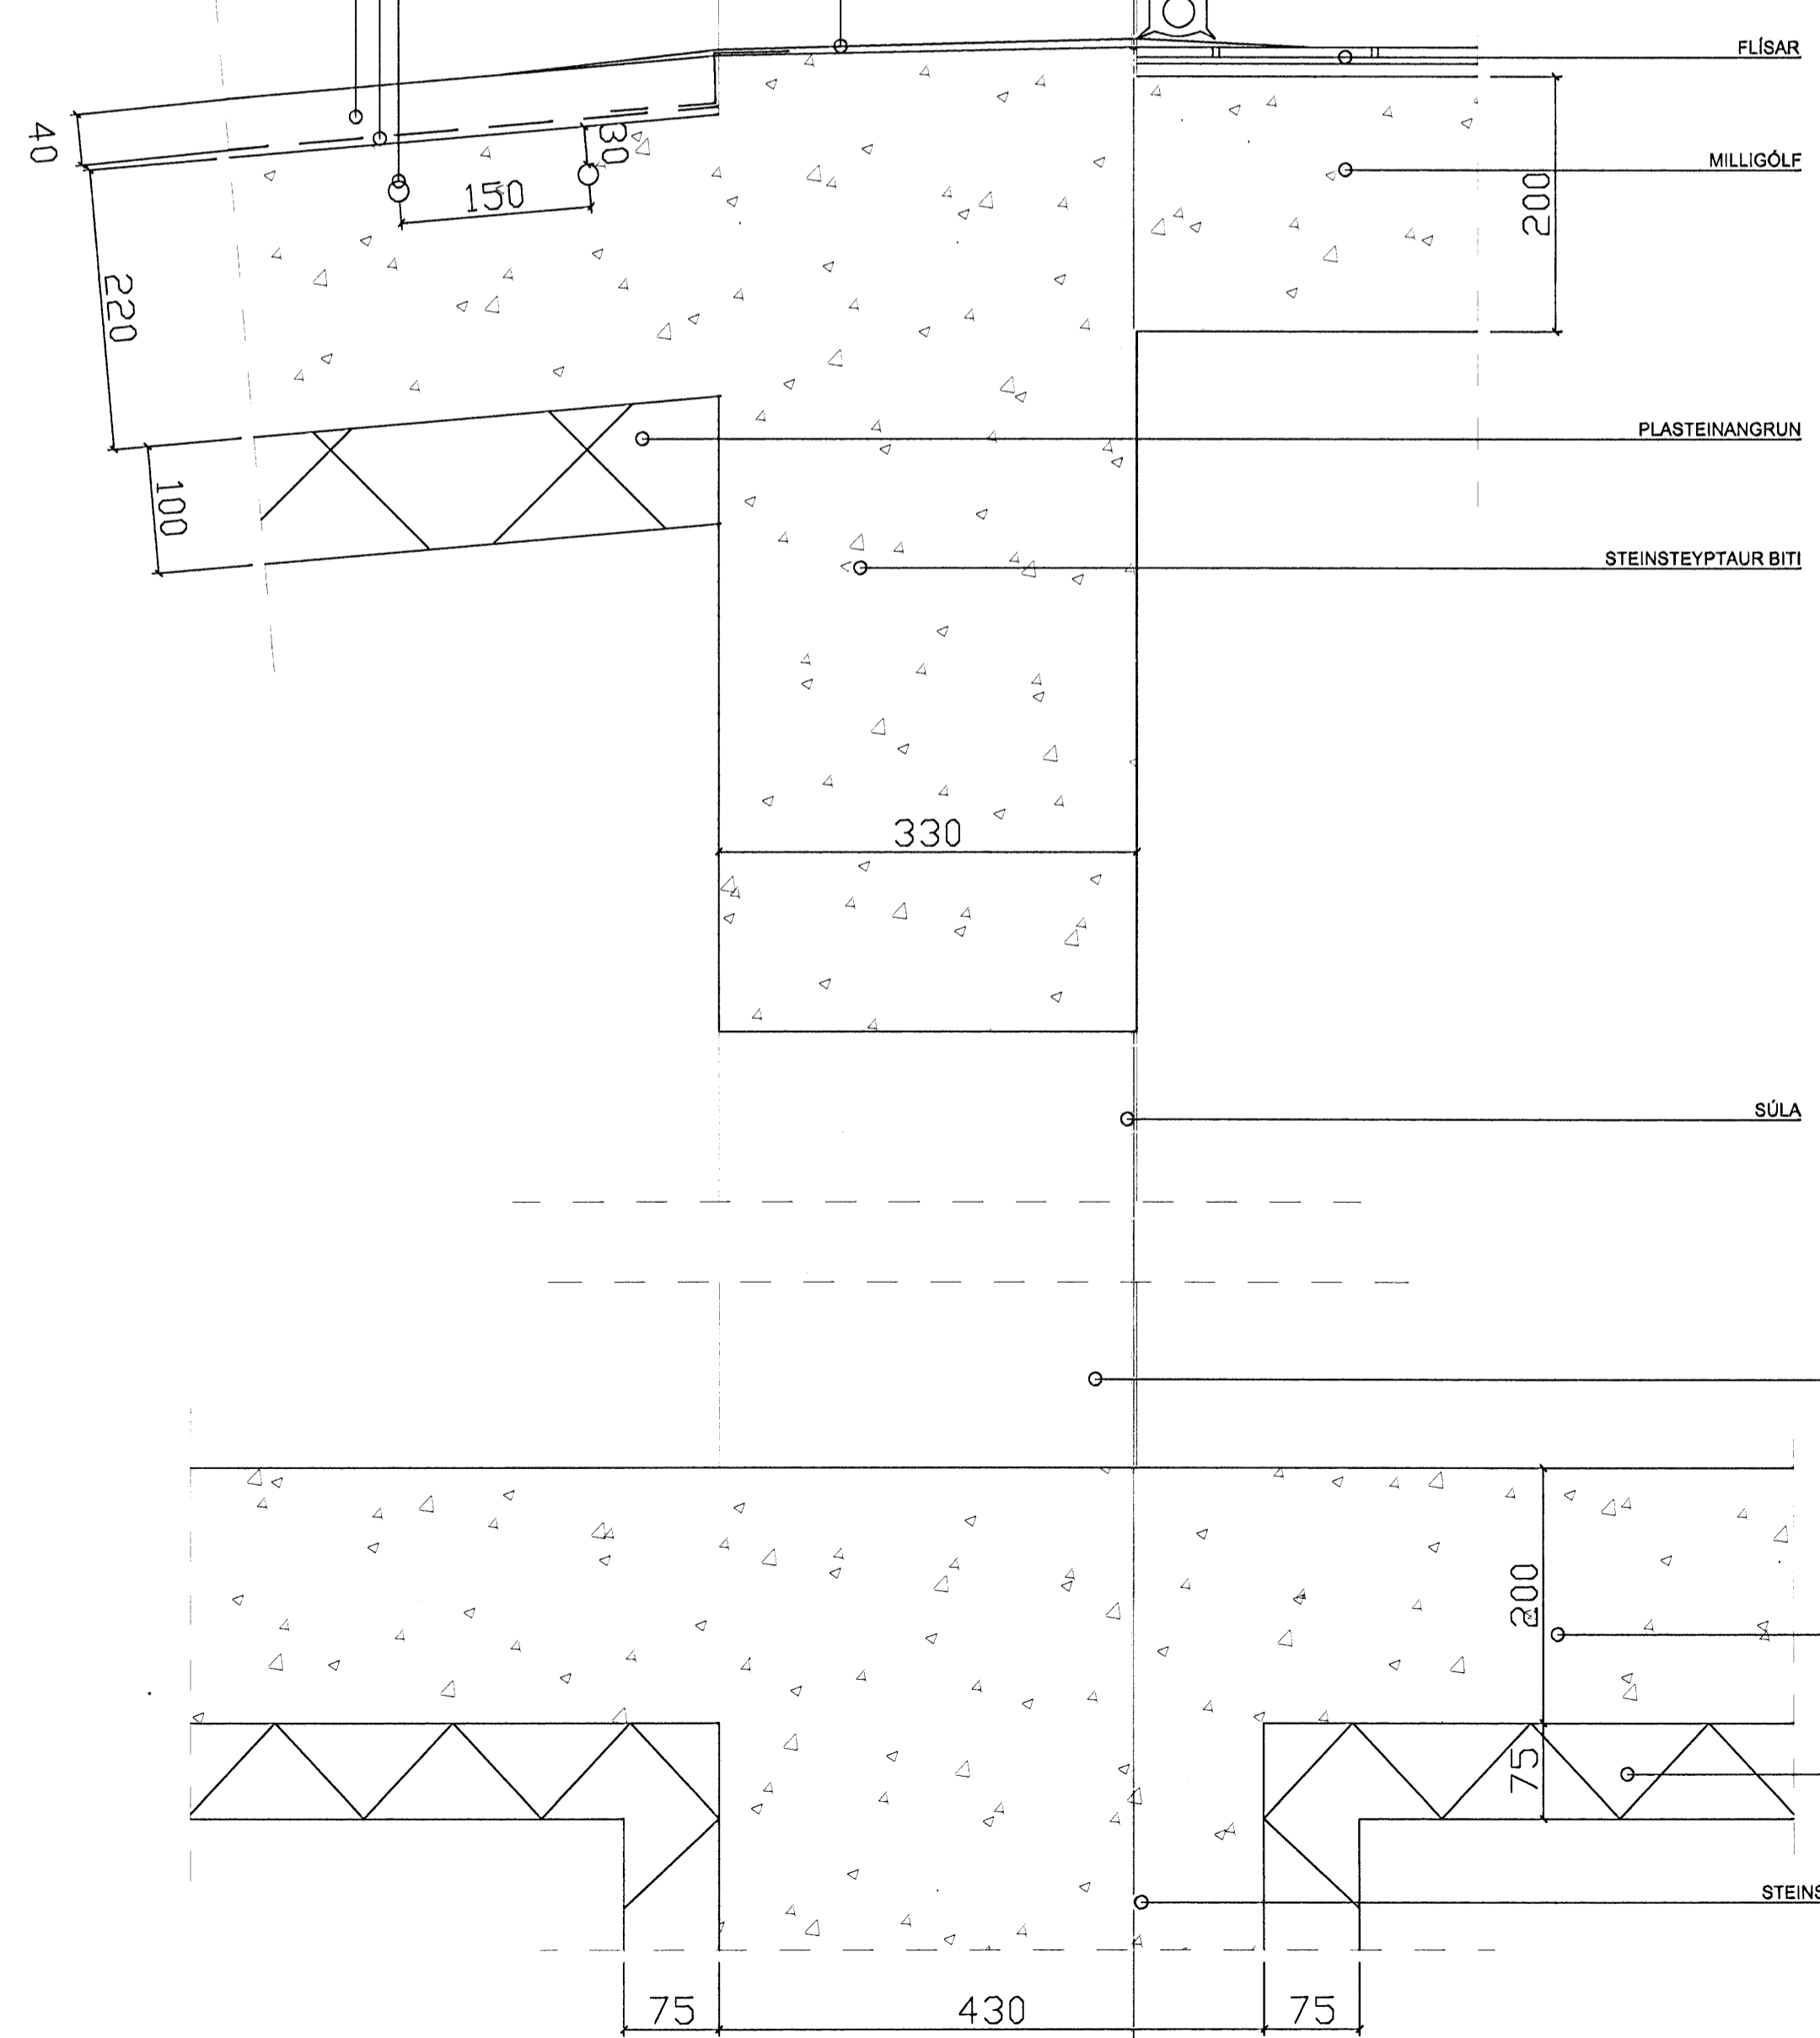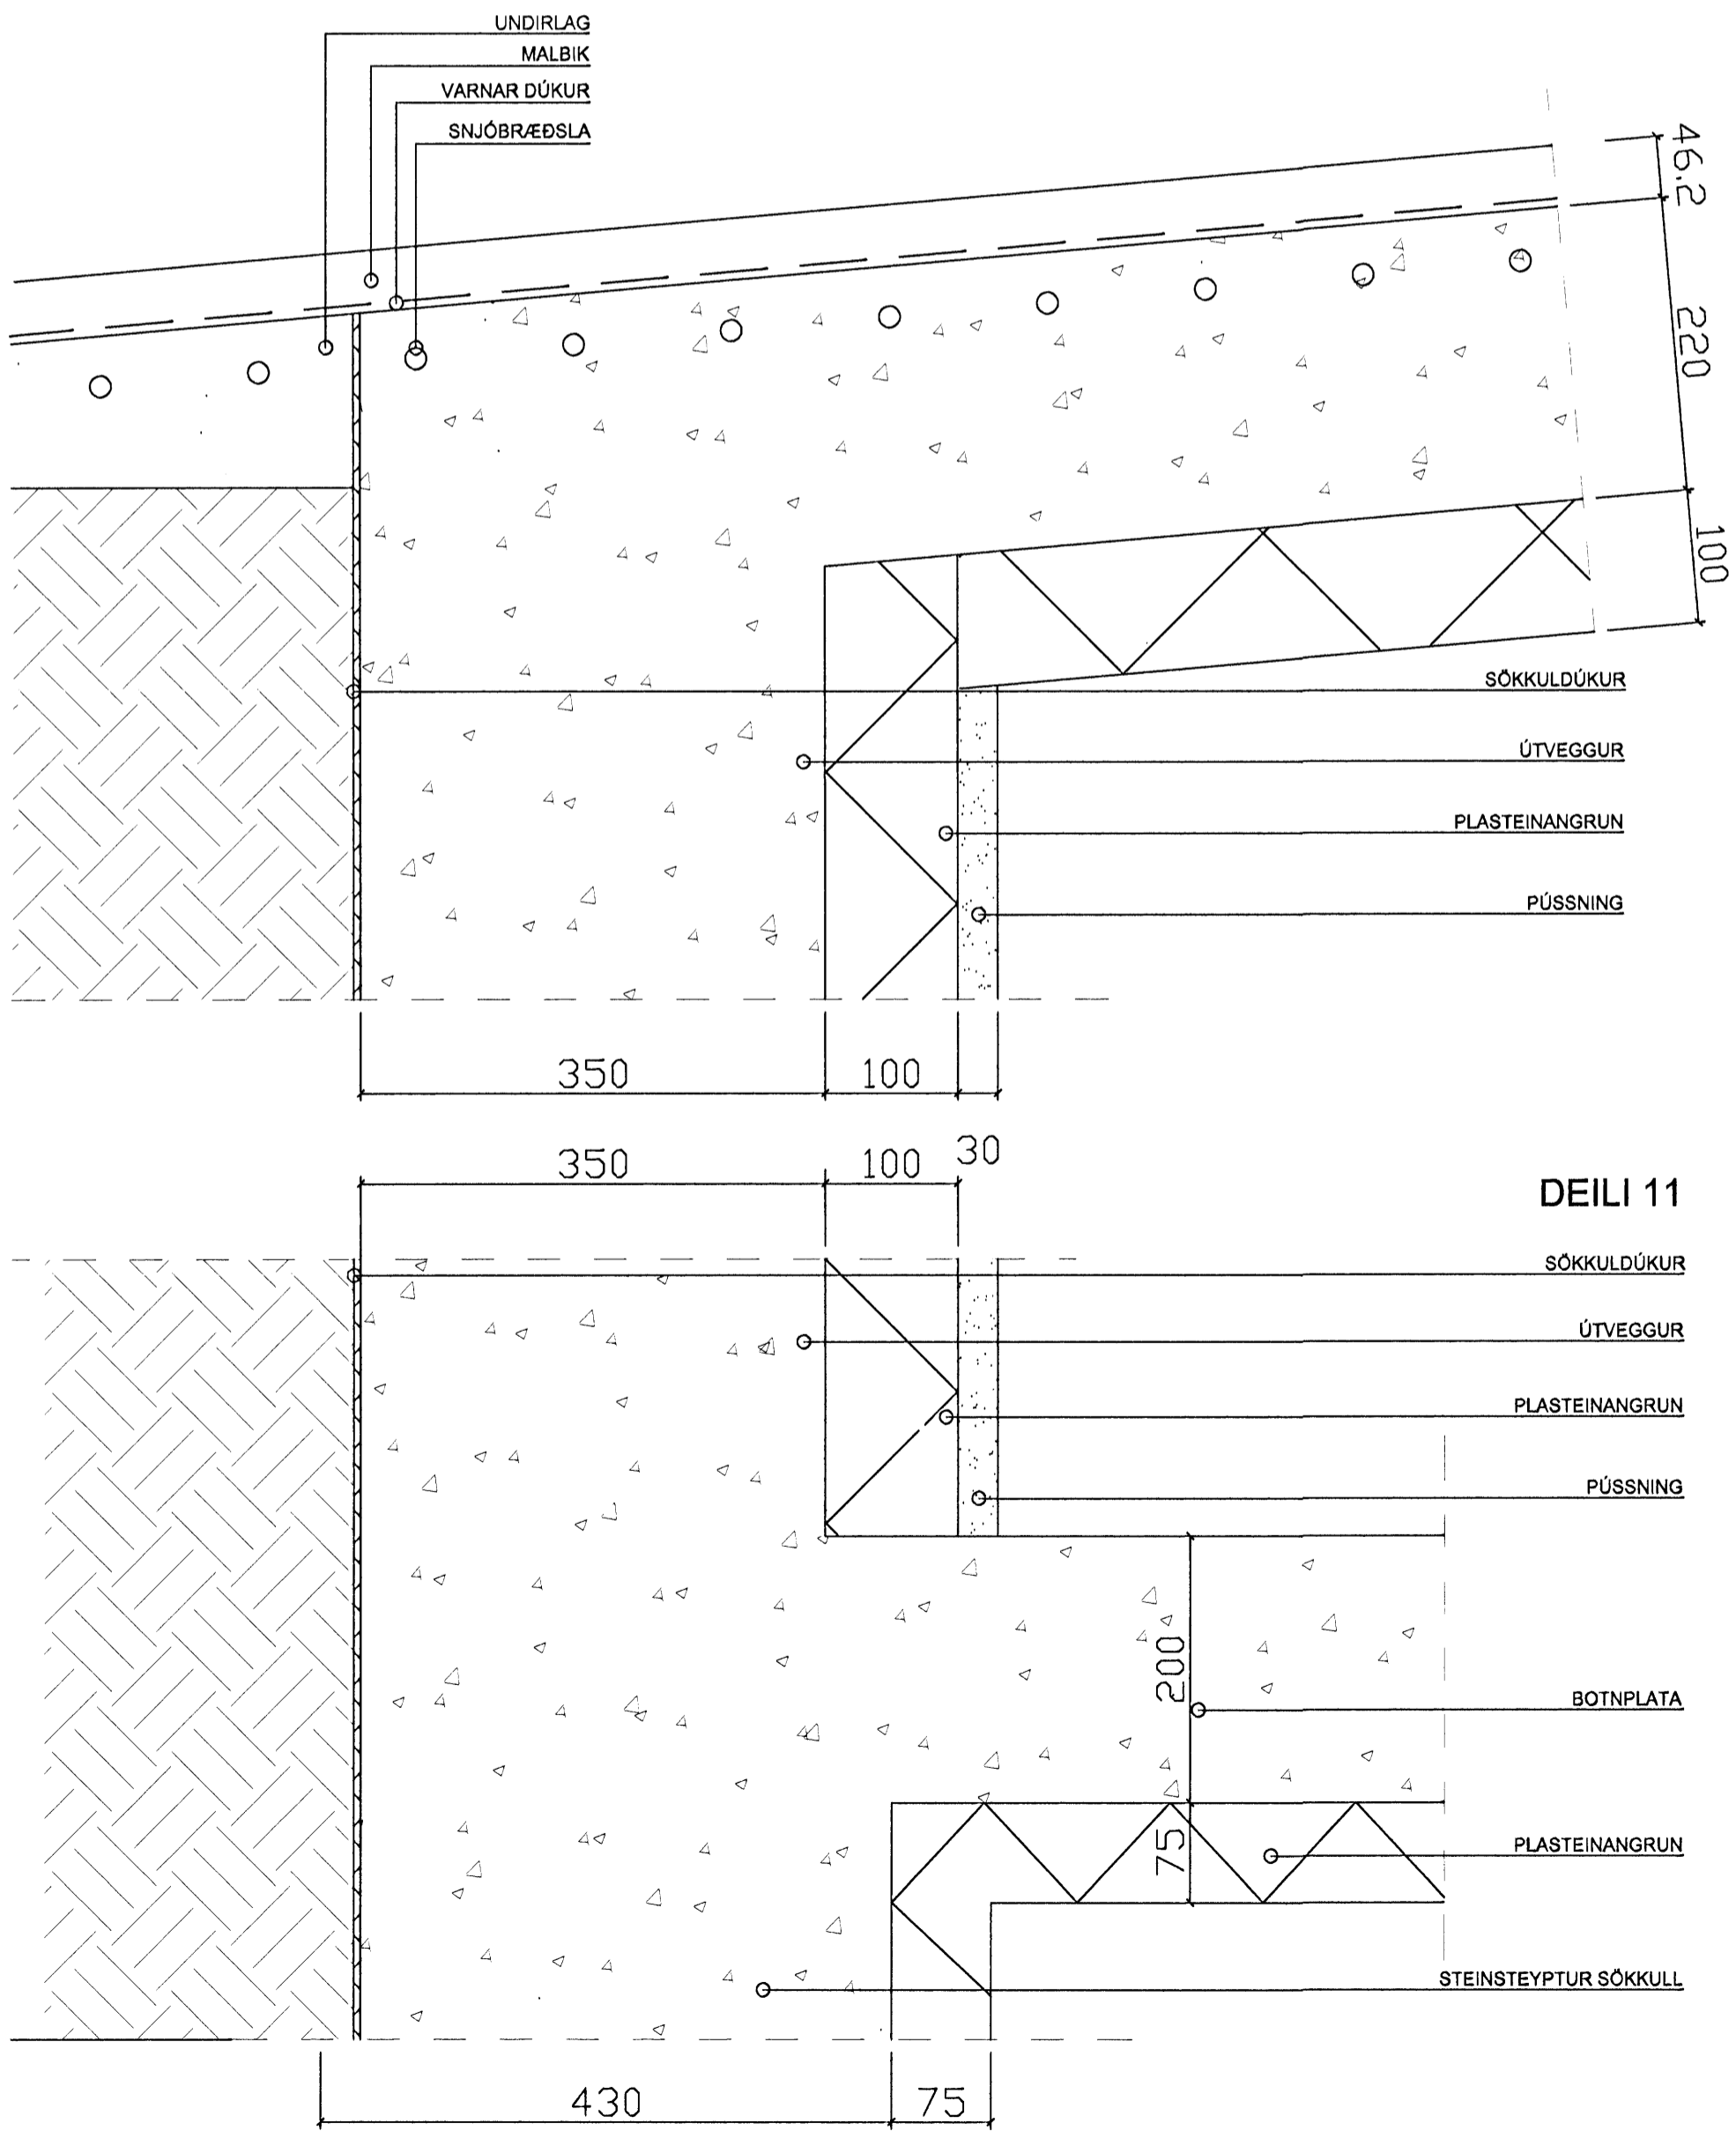

Góð hönnun er kjarni málsins

Sigrún Óla
SÓLARK-ARKITEKTAR EHF

HVALEYRARBRAUT 33
 Deilar SUÐUR HLÍÐ

DAGS. 20.07.05

TEIKN B. 03

SÓLARK-ARKITEKTAR HUGVERKSHUS

SIGRÚN ÓLADÓTTIR ARKITEKT FAÍ
 MARGRÉT CASSARO BYGGINGAFRÆÐINGUR
 110753-4119 / 590704-2020

BÆJARHRAUN 2 220 HAFNARFJÓRDUR
 Sími: 561 2107 - 861 2107 - 899-2107 FAX: 561-2107
 e-mail: arkitektar@solark.is