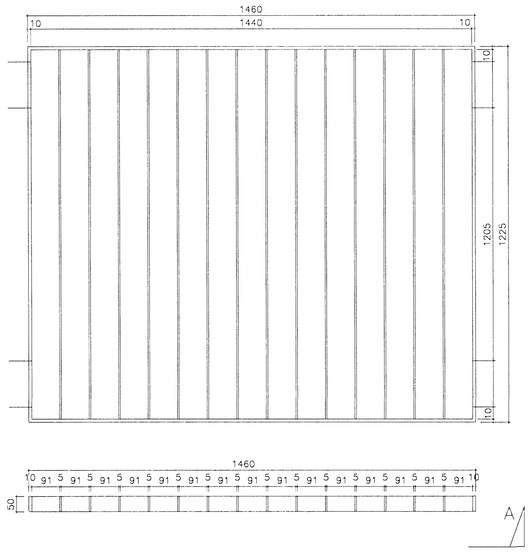

Allt stálvirki handriða (að handlista og VF-4/5/6 undanskildum) heitgalvan- og pólýhúðist í gráan lit, NCS 7502-R80B eða RAL 7024.

SHG-8, 1460x1225 mm

18 stk.

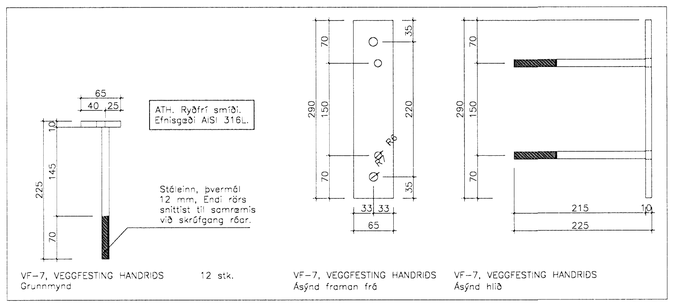

VF-7

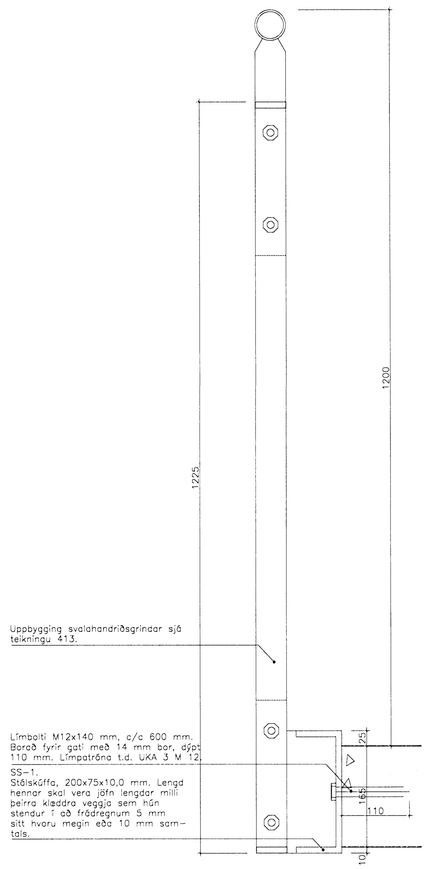

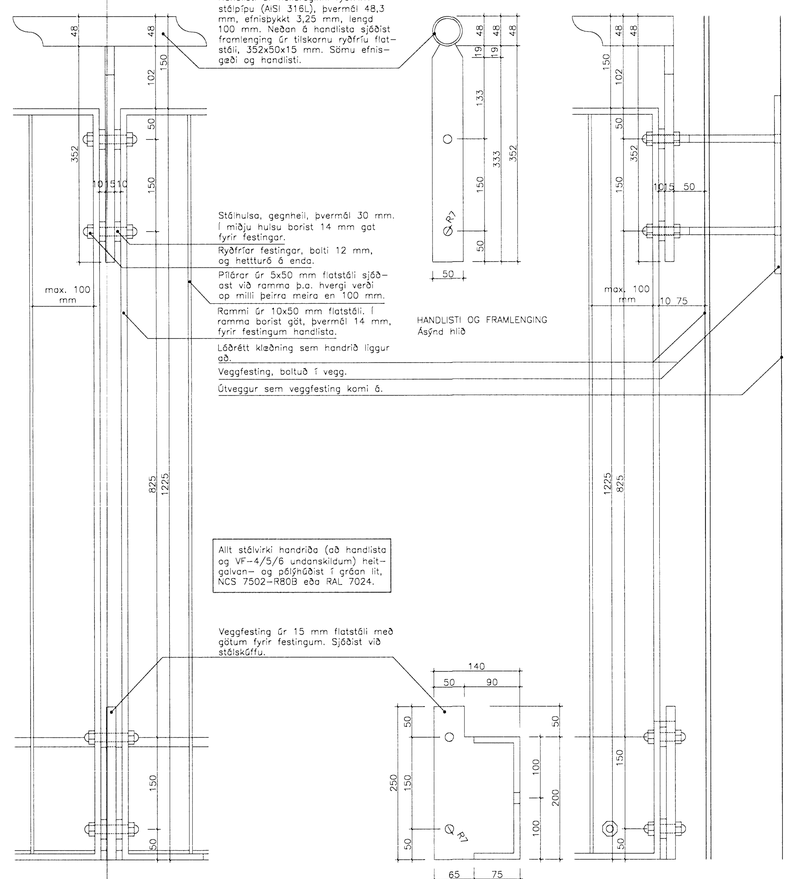

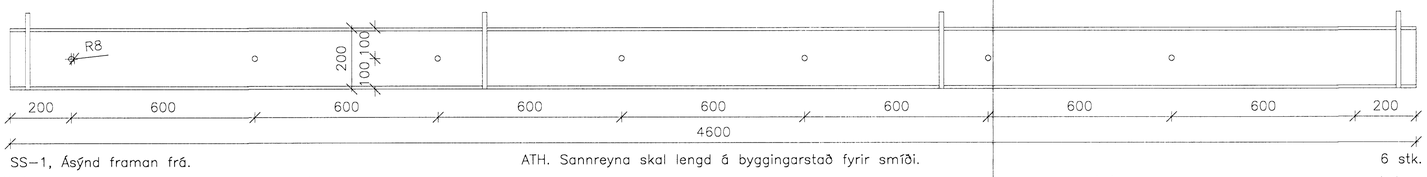

SS-1, Ásýnd framan frá.

ATH. Sannreyna skal lengd á byggingarstað fyrir smíði.

6 stk.

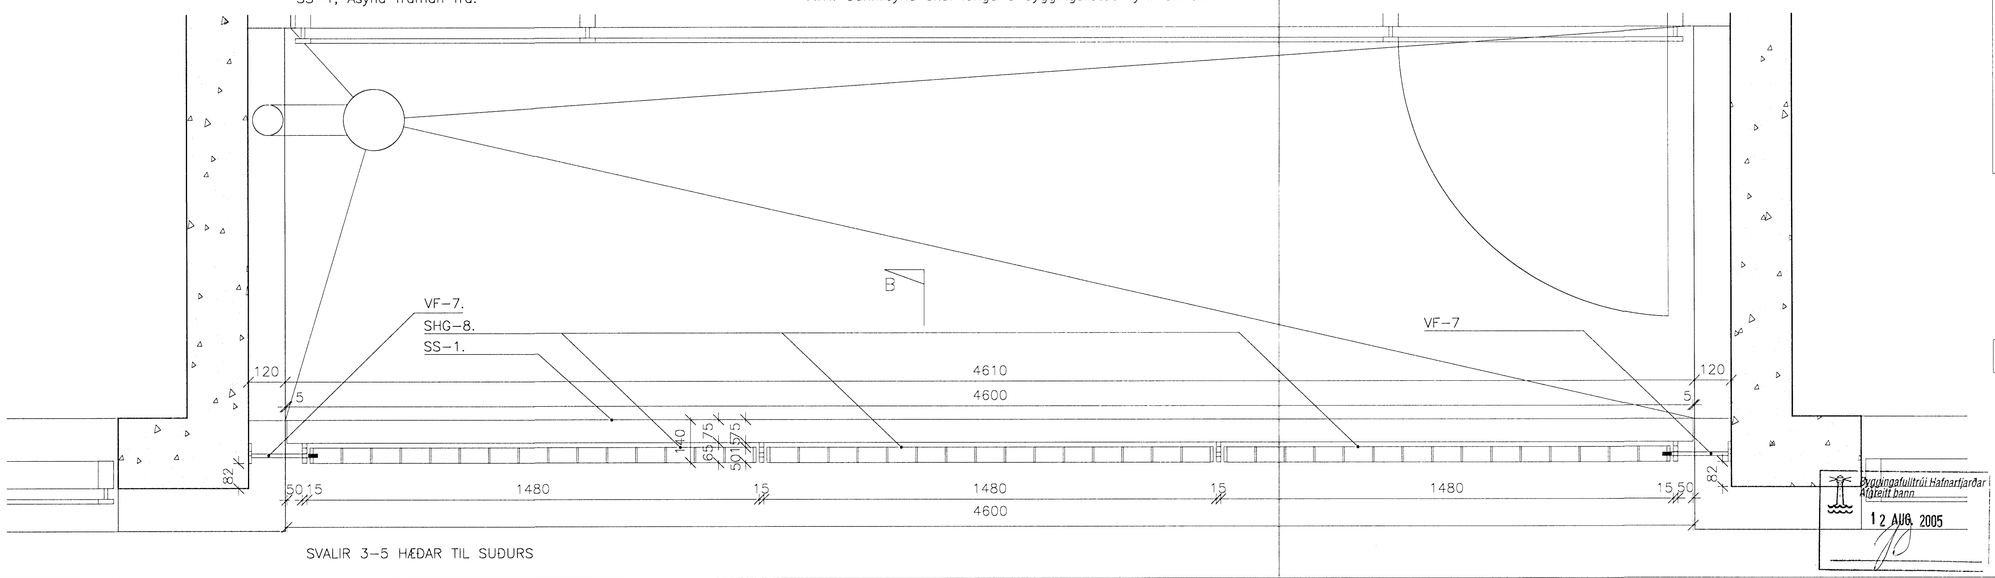

SVALIR 3-5 HÆÐAR TIL SUÐURS

Byggingafulltrúi Hafnarfjarðar
Afgreitt þann
12 AUG. 2005

SKÝRINGAR:

HK = Hrákóti
FK = Frágenginn kóti
NB = Kóti í neðri brún
EB = Kóti í efri brún
NF = Niðurfall
BSL= Brunaslanga

– – – – – – Undirliggjandi lína

– – – – – – Yfirliggjandi lína

—— —— —— Fyrirhugaður léttur veggur

Gat í plötu

ATH. Framleiðandi skal sannreyna allar málsetningar á byggingarstað áður en framleiðsla hefst. Ef málsetningar standast þarf að aðlaga allar stærðir í samráði við arkitekt.

C:

B:

A:

BREYTINGAR: DAGS:

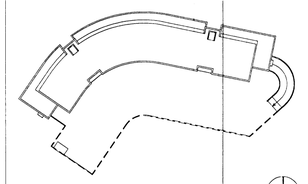

SÉRHLUTATEIKNING

Dalshraun 1, Hafnarfirði

RIS ehf

VERK:	DALS 0406
KVARÐI:	1:10/1:5
DAGS:	09.08.05
TEIKN:	ÓB
SKRÁ:	0406-Y-sérhlutar.dwg

SVALAHANDRIÐSGRINDUR
SVALIR SUÐUR, 3-5. HÆÐ

ÚTI INNI

ARKITEKTAR
ÞINGHOLTSSTRÆTI 27 101 REYKJAVÍK
SÍMAR 5527660 & 5627660 FAX 5527661
NETFANG ui@ui.is
VEFFANG http://www.ui.is
BALDUR Ó. SVAVARSSON ARKITEKTAR FAÍ
120357-5149
JÓN ÞÓR ÞORVALDSSON ARKITEKTAR FAÍ
021256-7579

A-415