


LANGSEYRARVEGUR

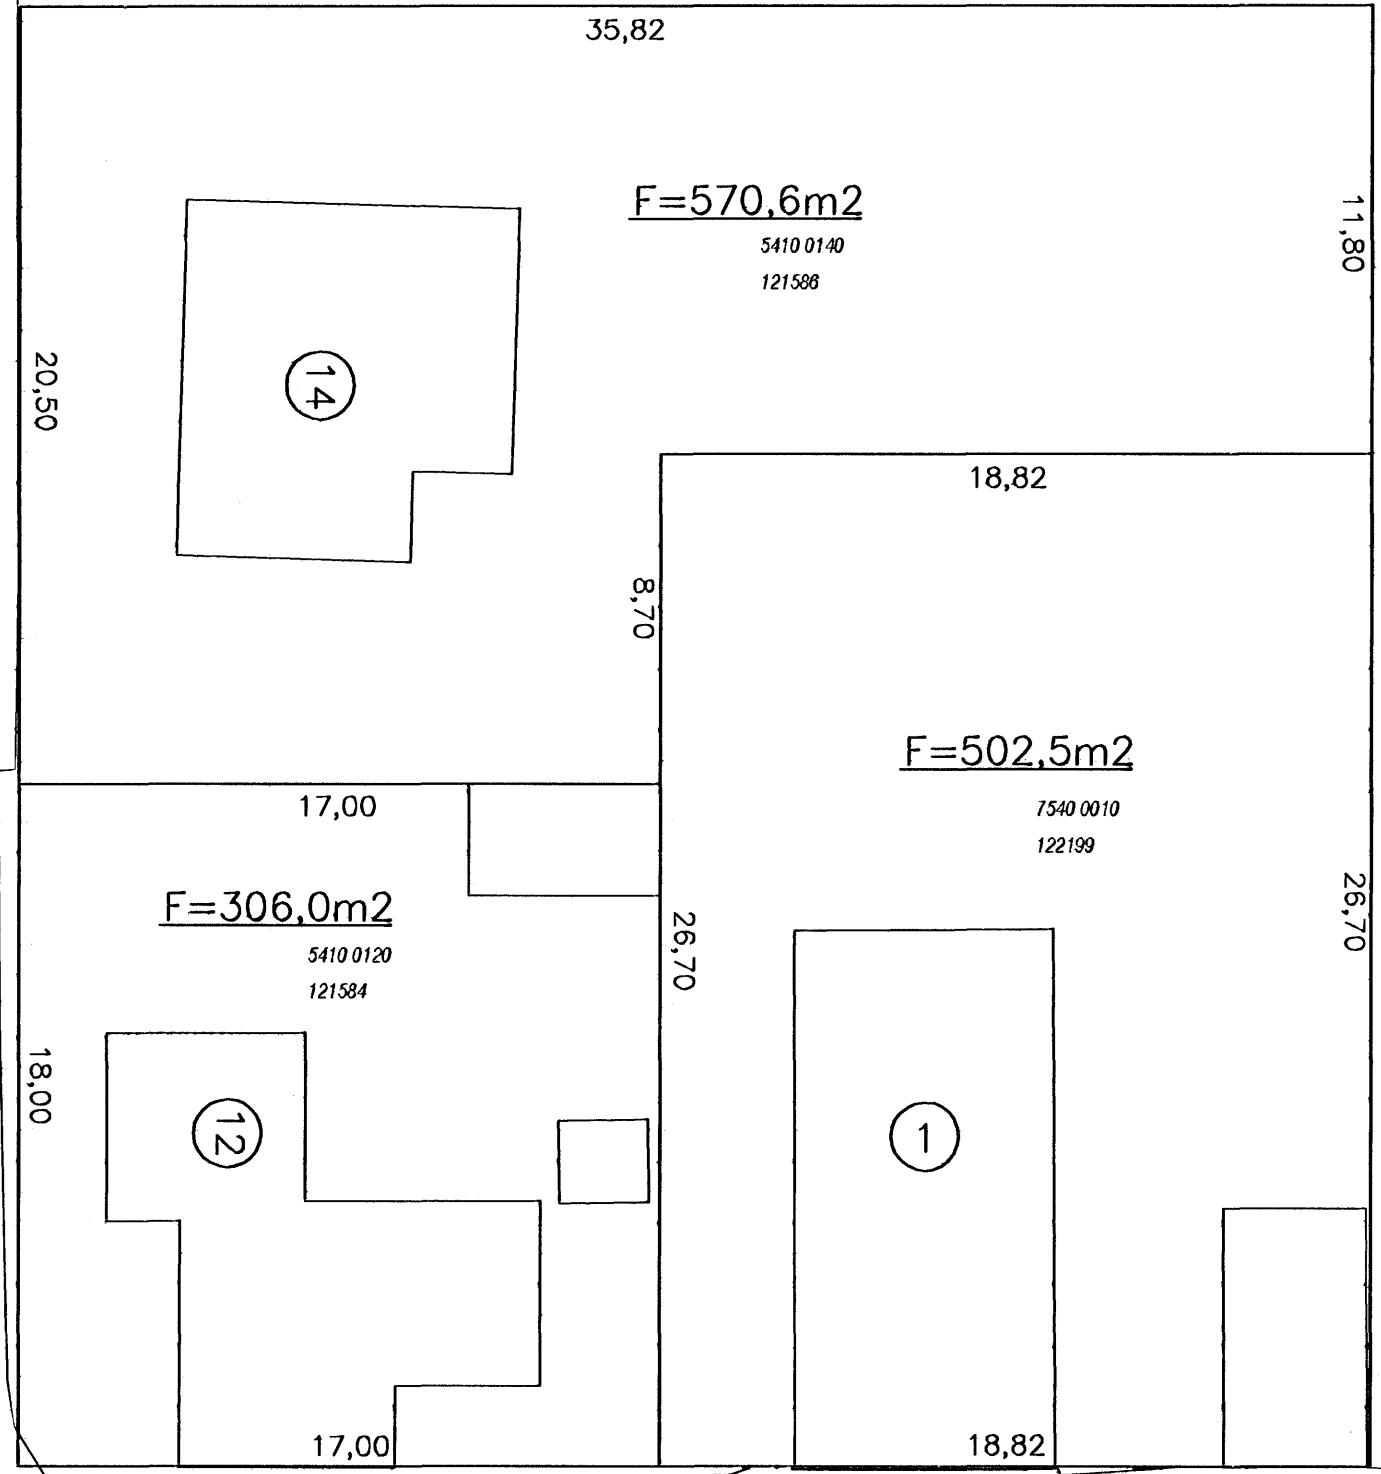


SKERSEYRARVEGUR

SKERSEYRARVEGUR

SKÝRINGAR:

- ÖTLÍNUR BYGGINGA
- F FLATARMÁL LÓÐAR
- 7 NÚMER LÓÐAR
- 10000010 ÞJÓÐSKRÁRNÚMER
- 180351 LANDNÚMER

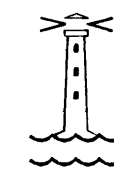

**HAFNARFJARÐARBÆR
UMHVERFIS- OG TÆKNISVIÐ**

**SKERSEYRARVEGUR 1 LANGSEYRARVEGUR 12 OG 14
LÓÐABLAÐ**

Teikn.nr.: 153,043

Mælt: IR Samþykkt: HS *AS*

Hannað: SH M.kv.: 1:200

Teiknað: EJ Dags.: Jan 2003

Breytt:

BREYTINGAR:

SKERSEYRARVEGUR 1 OG 1A SAMEINING LÓÐA SKV. SKIPULAGS-
OG BYGGINGARÁÐI DAGS 19. NÓV. 2002
LANGSEYRARVEGUR 14 LÓÐARSTÆKKUN SKV. BÆJARRÁÐI HAFNARFJ.
DAGS 31. JÚLÍ 1980