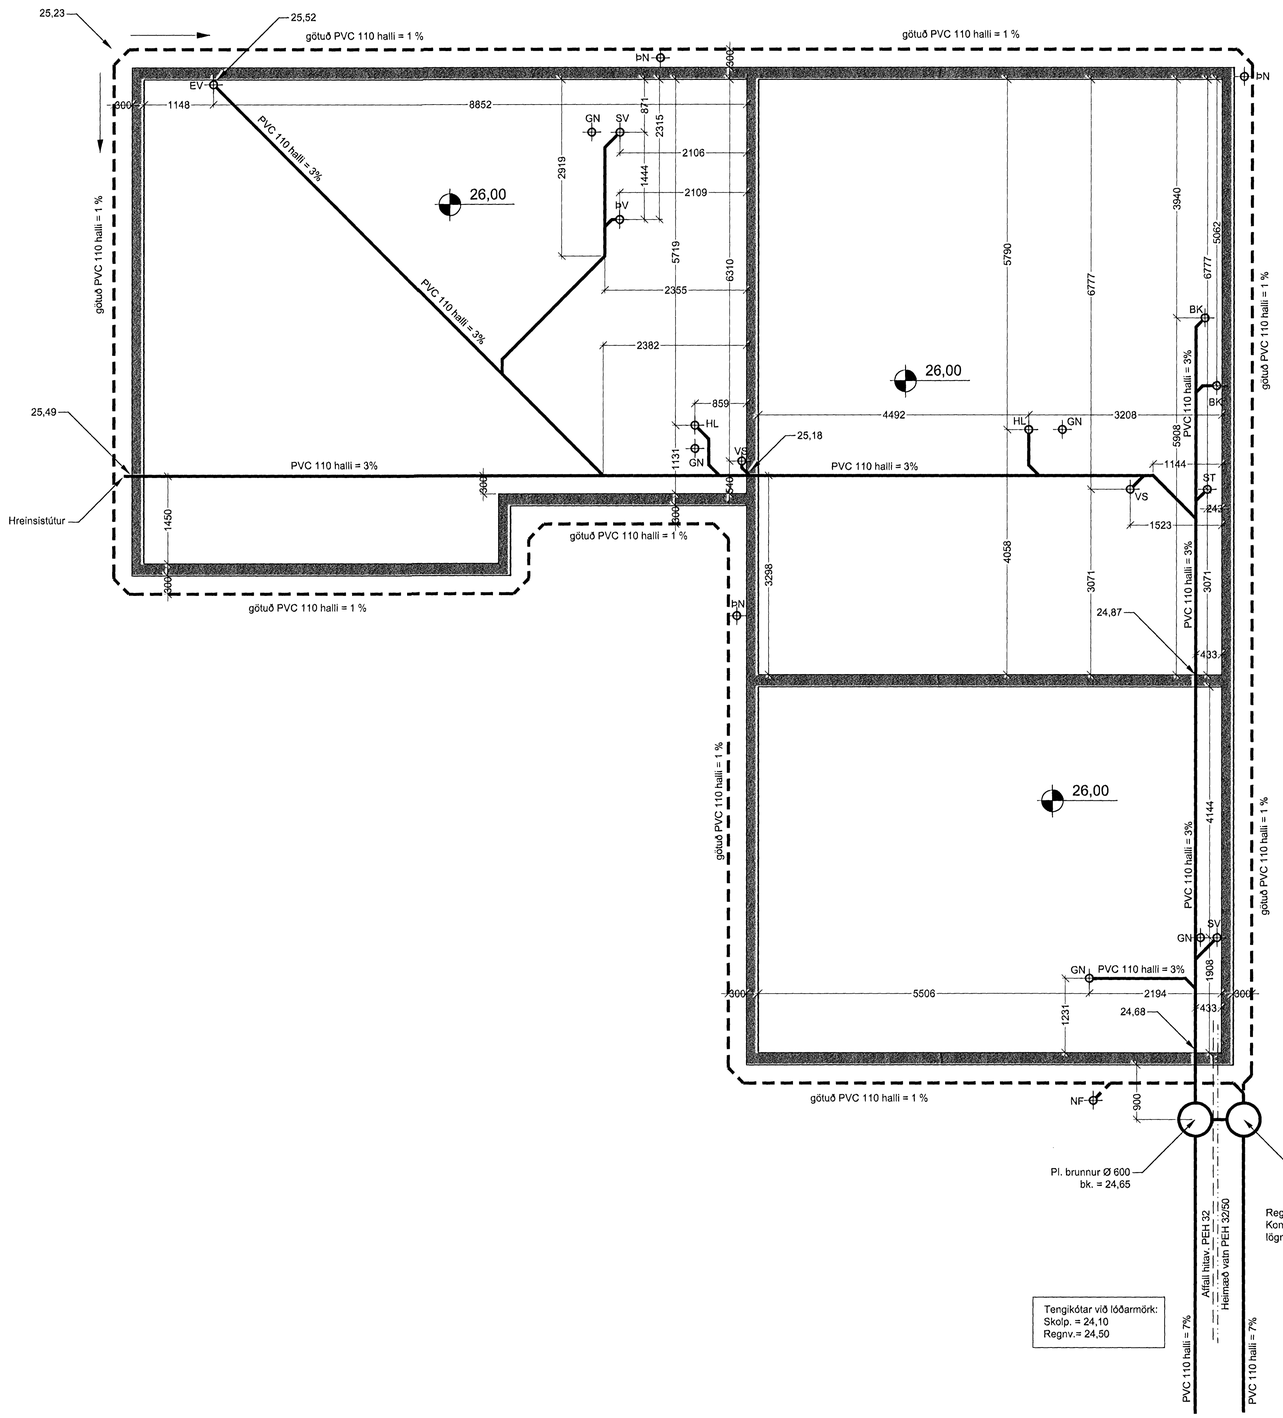

ÚTGÁFUFERILL

NÚMER.	DAGS.	SKÝRINGAR.	UNNIÐ
DAGS.		SAMRÆM HÖNNUÐUR.	

Byggingafulltrúi Hafnarfjarðar
Afgreitt hann
14. SEP. 2006

EMIL ÞÓR GUÐMUNDSSON
FTFÍ
LÆKJASMÁRA 98
200 KÓPAVOGUR
SÍMI: 544 4004
GSM: 898 9517
NETFANG: gaja@centrum.is
kt: 280456-3499

HEITI VERKS:

Drekavellir 47

HEITI TEIKNINGAR:

Lagnir í jörð

MKV:	DAGS.	VERK NR	
1:50	19.07.2006		
TEIKNAÐ:	YFIRFARIÐ	SAMÞYKKT	NR. TEIKNINGAR
EÞG	EÞG	EÞG	L01
DAGS UNDIRSKR. 21/09/06	NAFN HÖNNUÐAR EMIL ÞÓR GUÐMUNDSSON		
UNDIRSKR.HÖNNUÐAR			ÚTGÁFA