


TENGIGRIND :

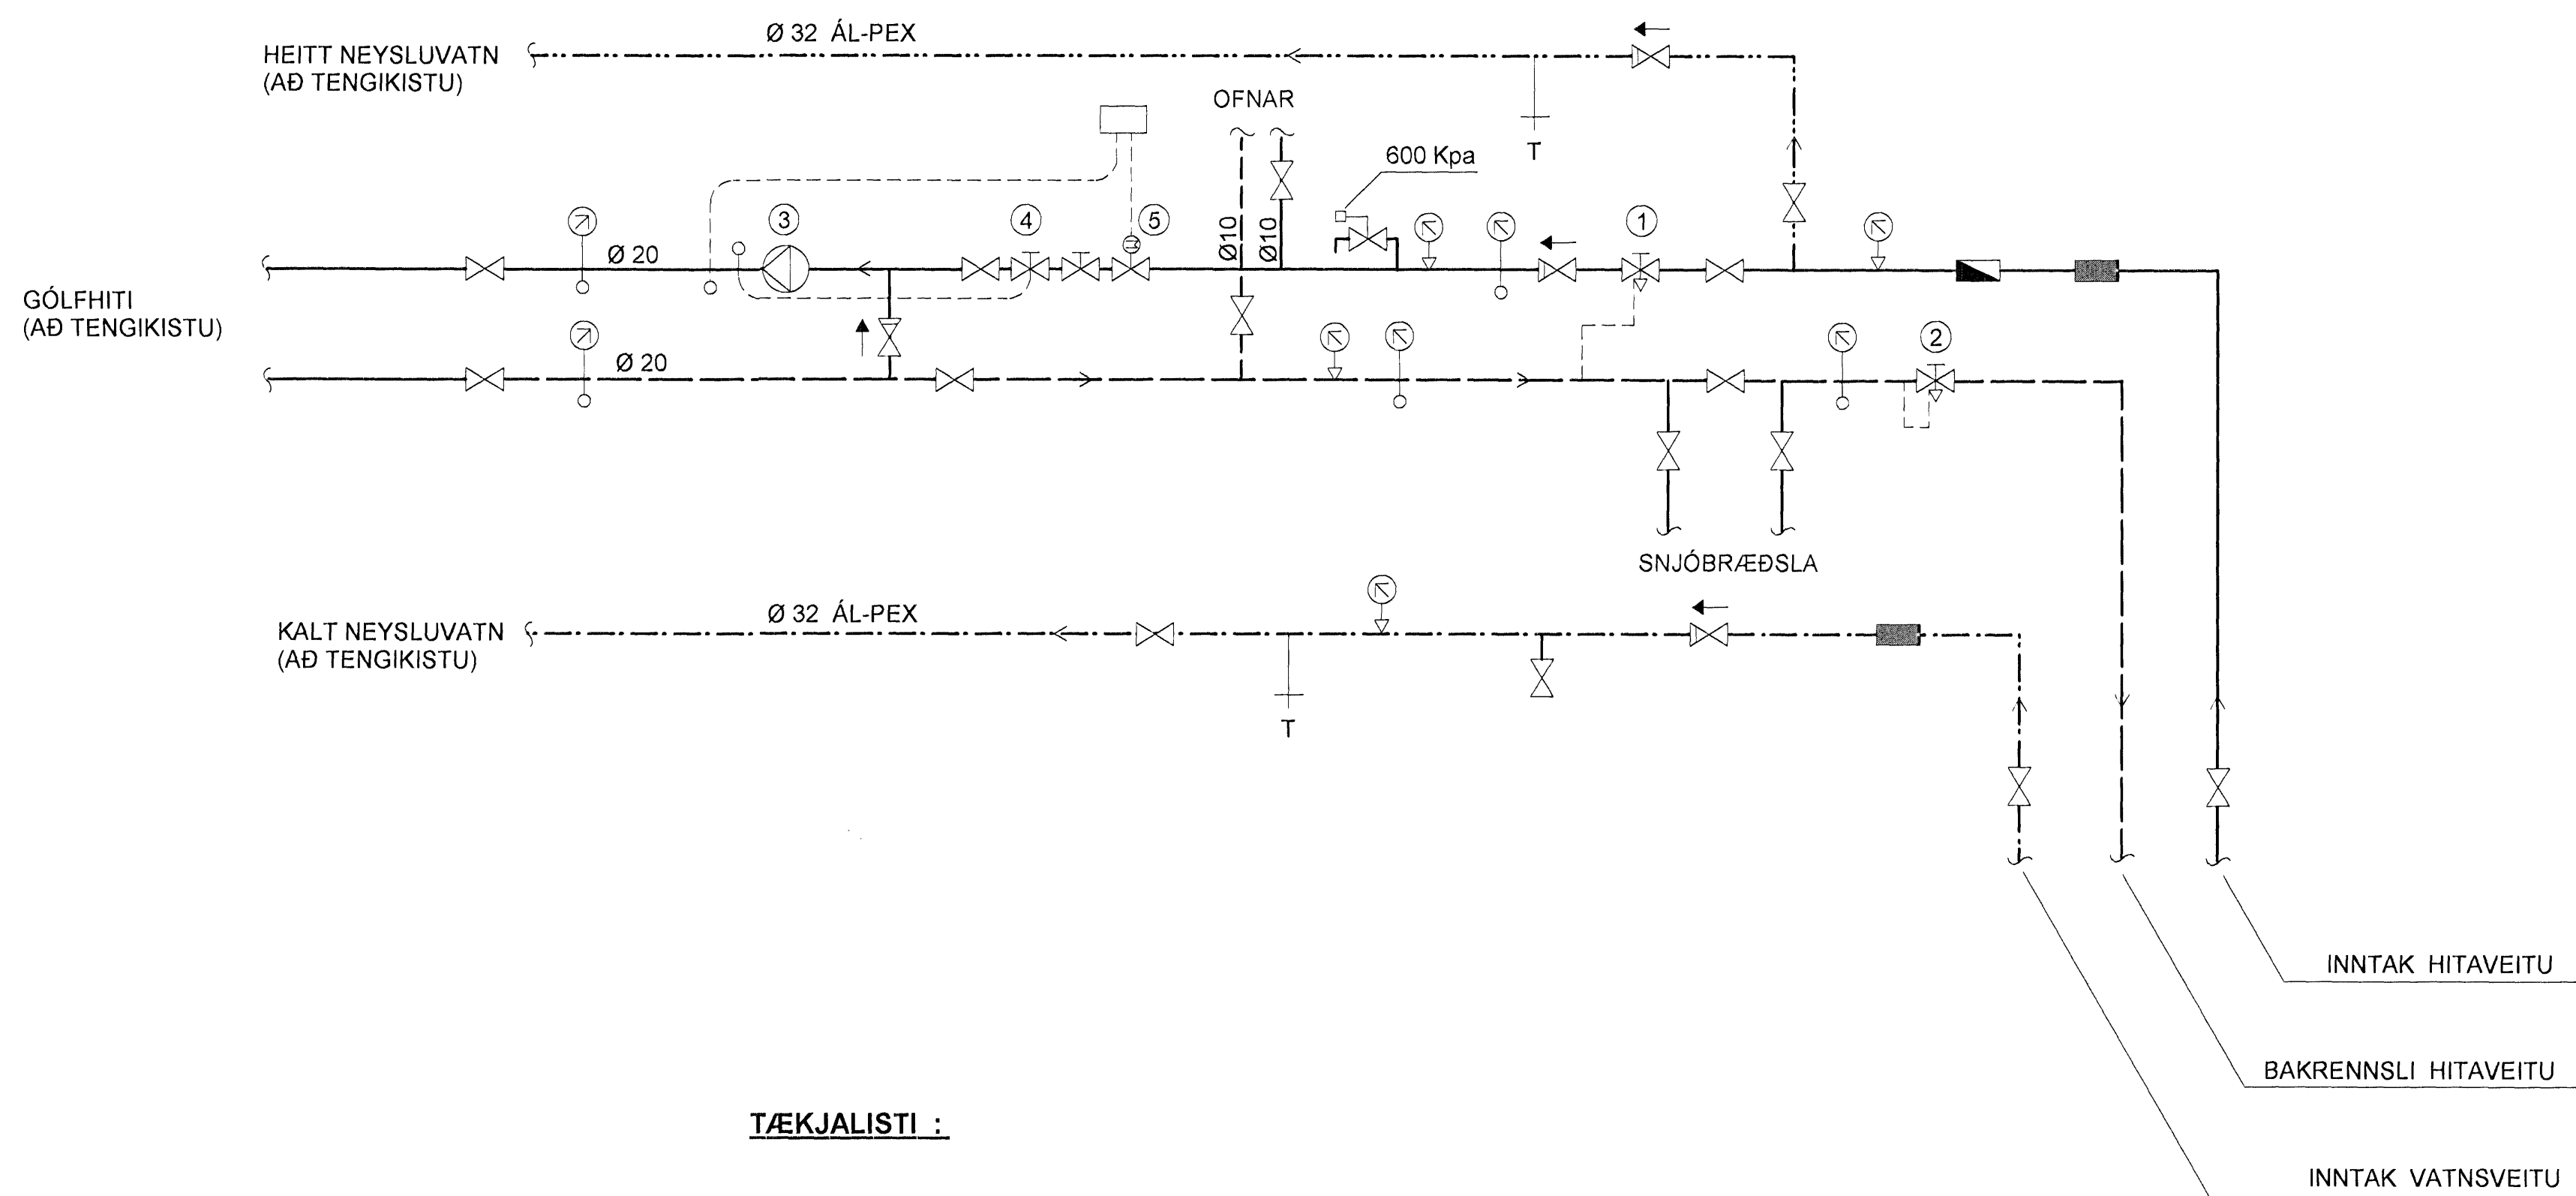




SKÝRINGAR :

- FRAMRENNSLI HITAVEITU
- BAKRENNSLI HITAVEITU
- KALT NEYSLUVATN
- HEITT NEYSLUVATN
- ⊗ RENNILOKI / KÚLULOKI
- ⊗ PRÝSTIJAFNARI / MÓTSTÖÐULOKI
- ⊗ MÓTORLOKI
- ⊗ HITASTÝRÐUR LOKI
- ⊗ STILLILOKI
- ⊗ EINSTREYMISLOKI
- ⊗ PRÝSTIMINNKARI
- ⊗ ÖRYGGISLOKI
- SÍA
- ▬ RENNSLISMÆLIR
- ⊗ D/ELA
- ⊗ HITAMÆLIR
- ⊗ HITANEMI
- ⊗ PRÝSTINGSMÆLIR
- ⊗ PRÝSTINGSNEMI
- ⊗ LOFTTÆMING
- ⊗ TÆMING

TÆKJALISTI :

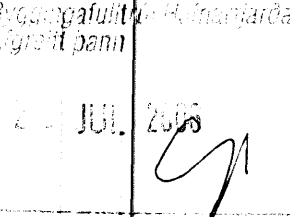- ① **PRÝSTIJAFNARI:**
KRÖFUR: PRÝSTIJAFNARI, HÁMARKS MISMUNAPRÝSTINGUR 0,6 Mpa
HLUTVERK: STÝRIR PRÝSTIMUN HITAVEITU
RENNSLI: 0,06 l/s, Kvs: 1,6m³/h
- ② **MÓTSTÖÐULOKI:**
KRÖFUR: MÓTSTÖÐULOKI
HLUTVERK: HELDUR UPPU LÁGMARKS BAKPRÝSTINGI Á BAKRENNSLI HITAVEITU
RENNSLI: 0,06 l/s, Kvs: 1,9 m³/h
- ③ **HRINGRÁSARDÆLA:**
AFKÖST: 0,6 l/s VIÐ dP=60 KPa
HLUTVERK: HRINGRÁSARDÆLA FYRIR GÓLFHITAKERFI, DÆLA GENGUR STÖÐUGT
- ④ **HITASTÝRÐUR LOKI:**
KRÖFUR: HITASTÝRÐUR LOKI MEÐ NEMA Í FRAMRÁS GÓLFHITAKERFIS
HLUTVERK: STÝRIR FRAMRÁSARHITA GÓLFHITAKERFIS, STILLISVIÐ 20-60 GRÁÐUR C
LOKI SÉ STILLTUR Á 40 GRÁÐUR C
RENNSLI: 0,18 l/s, Kvs 1,0m³/h
- ⑤ **SEGULLOKI:**
KRÖFUR: SEGULLOKI LOKAR VIÐ STRAUMLEYSI
HLUTVERK: STÝRIR FRAMRÁSARHITA GÓLFHITAKERFIS, STILLISVIÐ 20-60 GRÁÐUR C
LOKI SÉ STILLTUR Á 40 GRÁÐUR C
RENNSLI: 0,18 l/s, Kvs 1,0m³/h


 Magnús Gylfason
 Undirskrit Aðalhönnuðar

TEIKN.NR. 2.05	 Tæknivangur ehf. KT.450588-1889 Kirkjustétt 28, 113 Reykjavík Sími:594 22 44, Netf. tv@vortex.is
KVARDI:	
DAGS. JÚLÍ 2006	
HANNAÐ: MG	VERKEFNI: DREKAVELLIR 39, HAFNARFJÖÐI
TEIKNAÐ: MG	LAGNIR: SKEMATÍSK TENGIMYND
YFIRFARID: 	Undirskrit Aðalhönnuðar