


TENGIRIND :

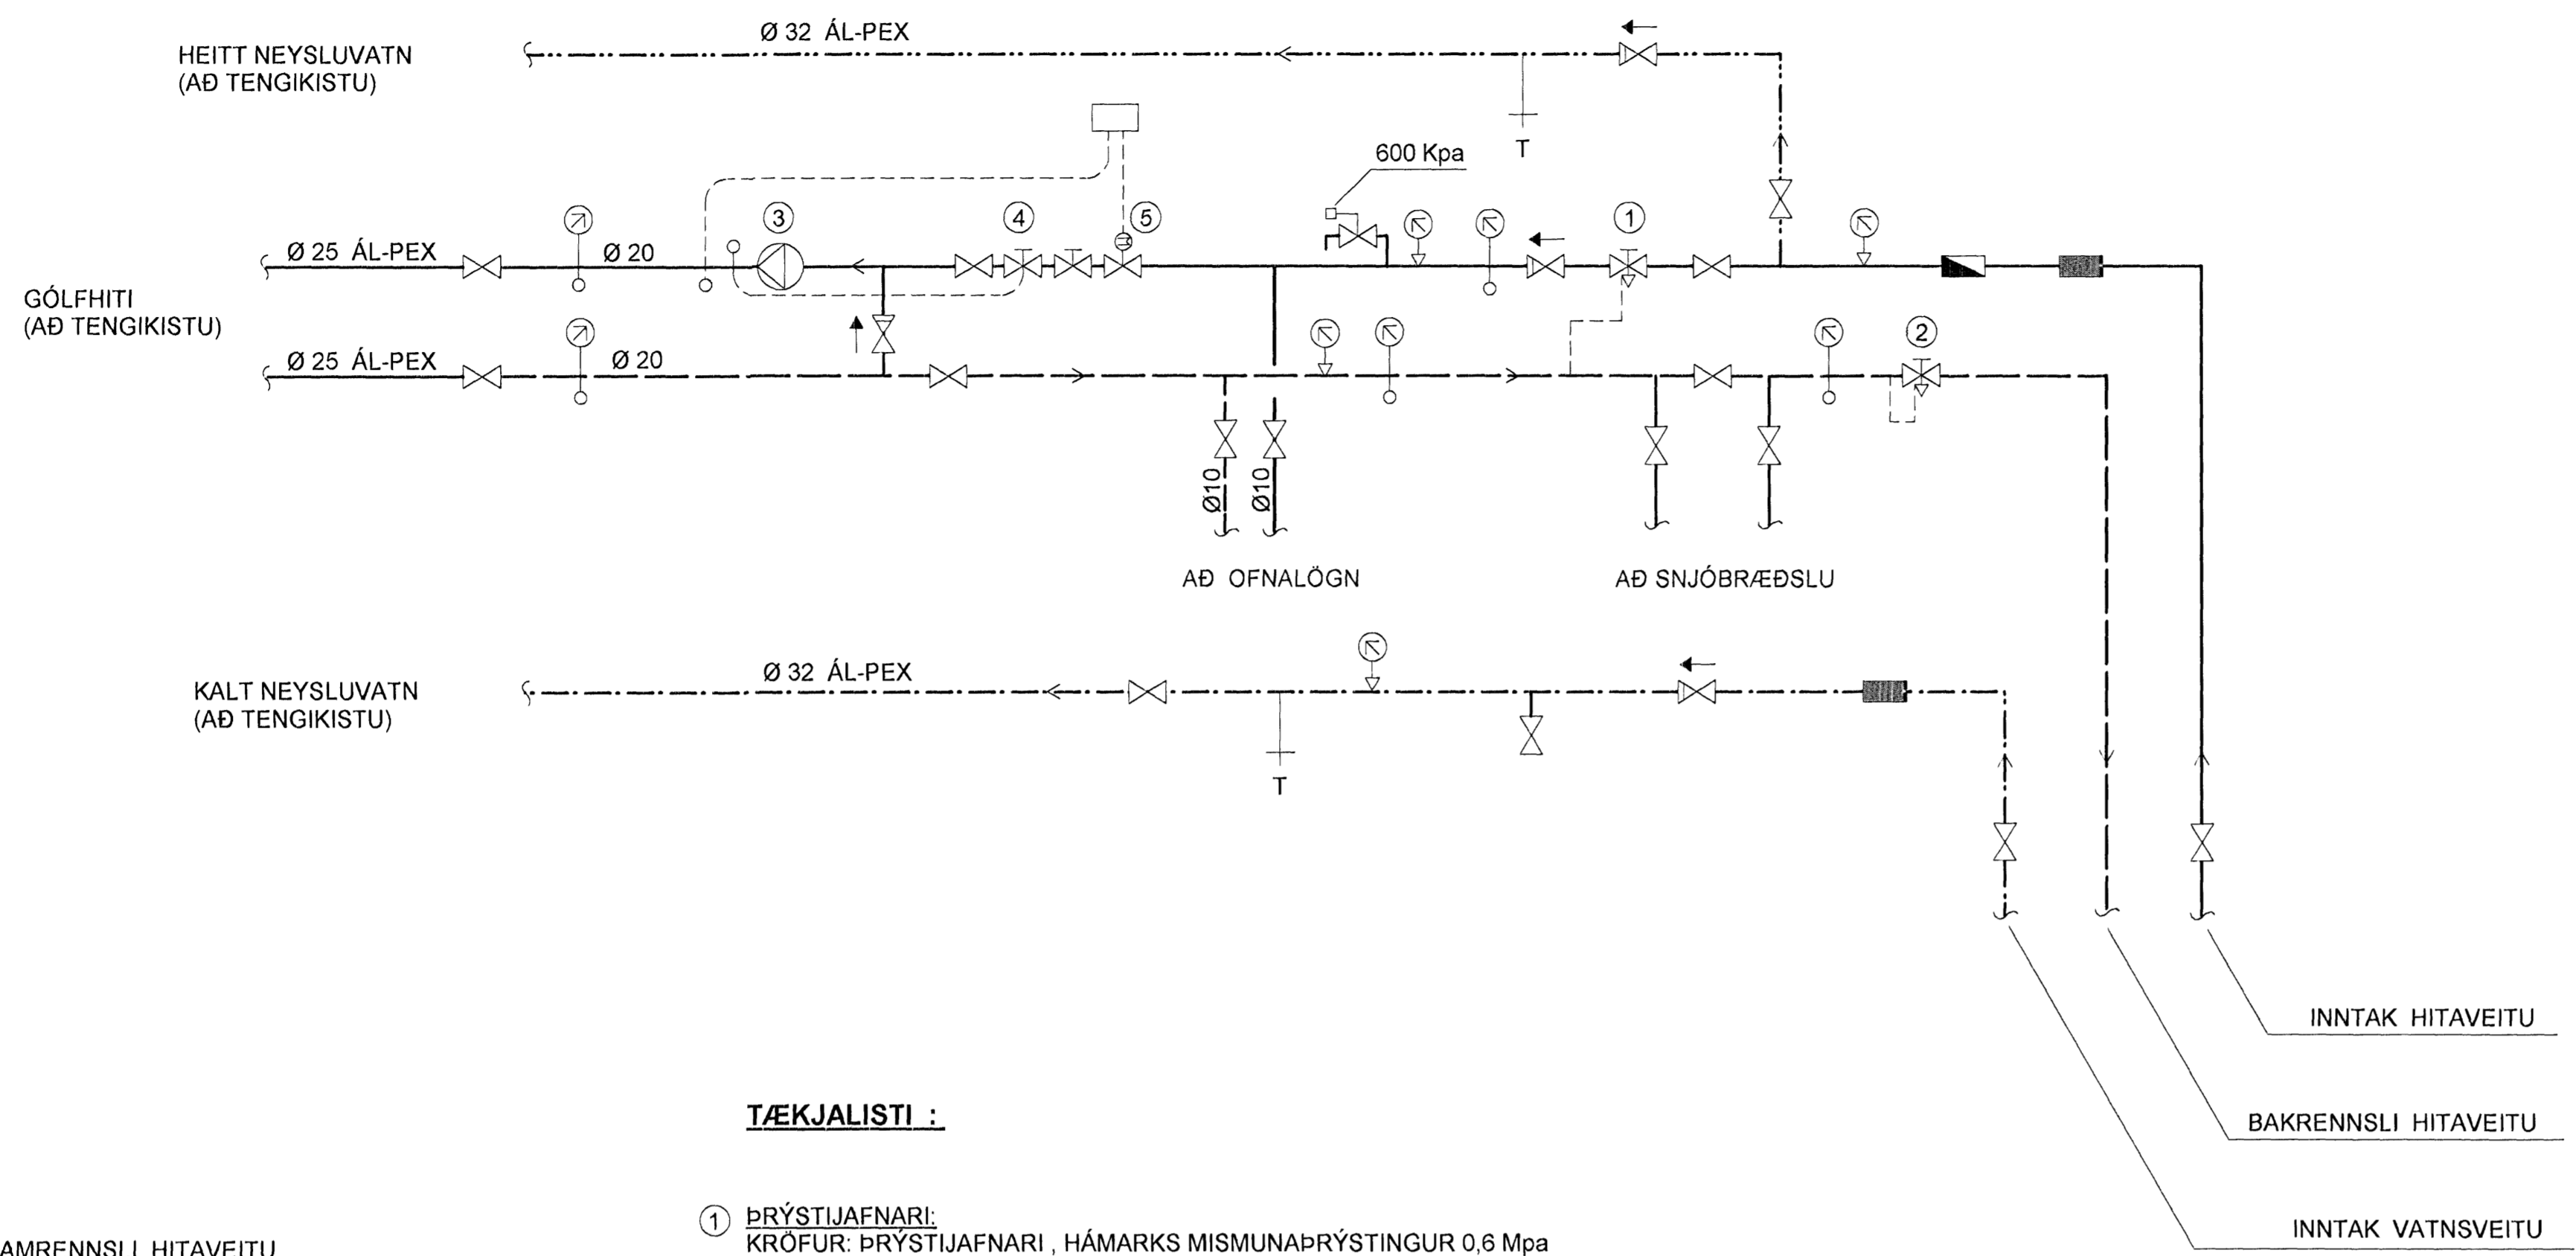

SKÝRINGAR :

- FRAMRENNSLI HITAVEITU
- BAKRENNSLI HITAVEITU
- KALT NEYSLUVATN
- HEITT NEYSLUVATN
- RENNILOKI / KÚLLOKI
- ÞRÝSTIJAFNARI / MÓTSTÖÐULOKI
- MÓTORLOKI
- HITASTÝRÐUR LOKI
- STILLILOKI
- EINSTREYMISLOKI
- ÞRÝSTIMINNKARI
- ÖRYGGISLOKI
- SÍA
- RENNSLISMÆLIR
- DÆLA
- HITAMÆLIR
- HITANEMI
- ÞRÝSTINGSMÆLIR
- ÞRÝSTINGSNEMI
- LOFTTÆMING
- TÆMING

TÆKJALISTI :

- ① **ÞRÝSTIJAFNARI:**
KRÖFUR: ÞRÝSTIJAFNARI, HÁMARKS MISMUNARÞRÝSTINGUR 0,6 Mpa
HLUTVERK: STÝRIR ÞRÝSTIMUN HITAVEITU
RENNSLI: 0,06 l/s, Kvs: 1,6m³/h
- ② **MÓTSTÖÐULOKI:**
KRÖFUR: MÓTSTÖÐULOKI
HLUTVERK: HELDUR UPPU LÁGMARKS BAKÞRÝSTINGI Á BAKRENNSLI HITAVEITU
RENNSLI: 0,06 l/s, Kvs: 1,9 m³/h
- ③ **HRINGRÁSARDÆLA**
AFKÖST: 0,6 l/s VIÐ dP=60 KPa
HLUTVERK: HRINGRÁSARDÆLA FYRIR GÓLFHITAKERFI, DÆLA GENGUR STÖÐUGT
- ④ **HITASTÝRÐUR LOKI**
KRÖFUR: HITASTÝRÐUR LOKI MEÐ NEMA Í FRAMRÁS GÓLFHITAKERFIS
HLUTVERK: STÝRIR FRAMRÁSARHITA GÓLFHITAKERFIS, STILLISVIÐ 20-60 GRÁÐUR C
LOKI SÉ STILLTUR Á 40 GRÁÐUR C
RENNSLI: 0,18 l/s, Kvs 1,0m³/h
- ⑤ **SEGULLOKI**
KRÖFUR: SEGULLOKI LOKAR VIÐ STRAUMLEYSI
HLUTVERK: STÝRIR FRAMRÁSARHITA GÓLFHITAKERFIS, STILLISVIÐ 20-60 GRÁÐUR C
LOKI SÉ STILLTUR Á 40 GRÁÐUR C
RENNSLI: 0,18 l/s, Kvs 1,0m³/h

TÆKNINGAR
MAGNÚS GYLFASÓN KT. 201251-4199

TEIKN.NR. 2.03	Tæknivangur ehf. KT.450586-1889 Kirkjustétt 28, 113 Reykjavík Sími: 564 22 44, Netf. tv@votex.is
KVARÐI:	
DAGS. Ágúst 2006	
HANNAÐ: MG	VERKEFNI: DREKAVELLIR 23, HAFNARFIRÐI
TEIKNAÐ: MG	LAGNIR: SKEMATÍSK TENGIMYND
YFIRFARID: <i>Magnús Gylfasón</i>	<i>Ólafur Sumarliðson</i>
Magnús Gylfasón KT. 201251-4199	Undirskrift Aðalhönnuðar