


GRUNNMYND AF GÓLFHITALÖGNUM , MKV. 1:50

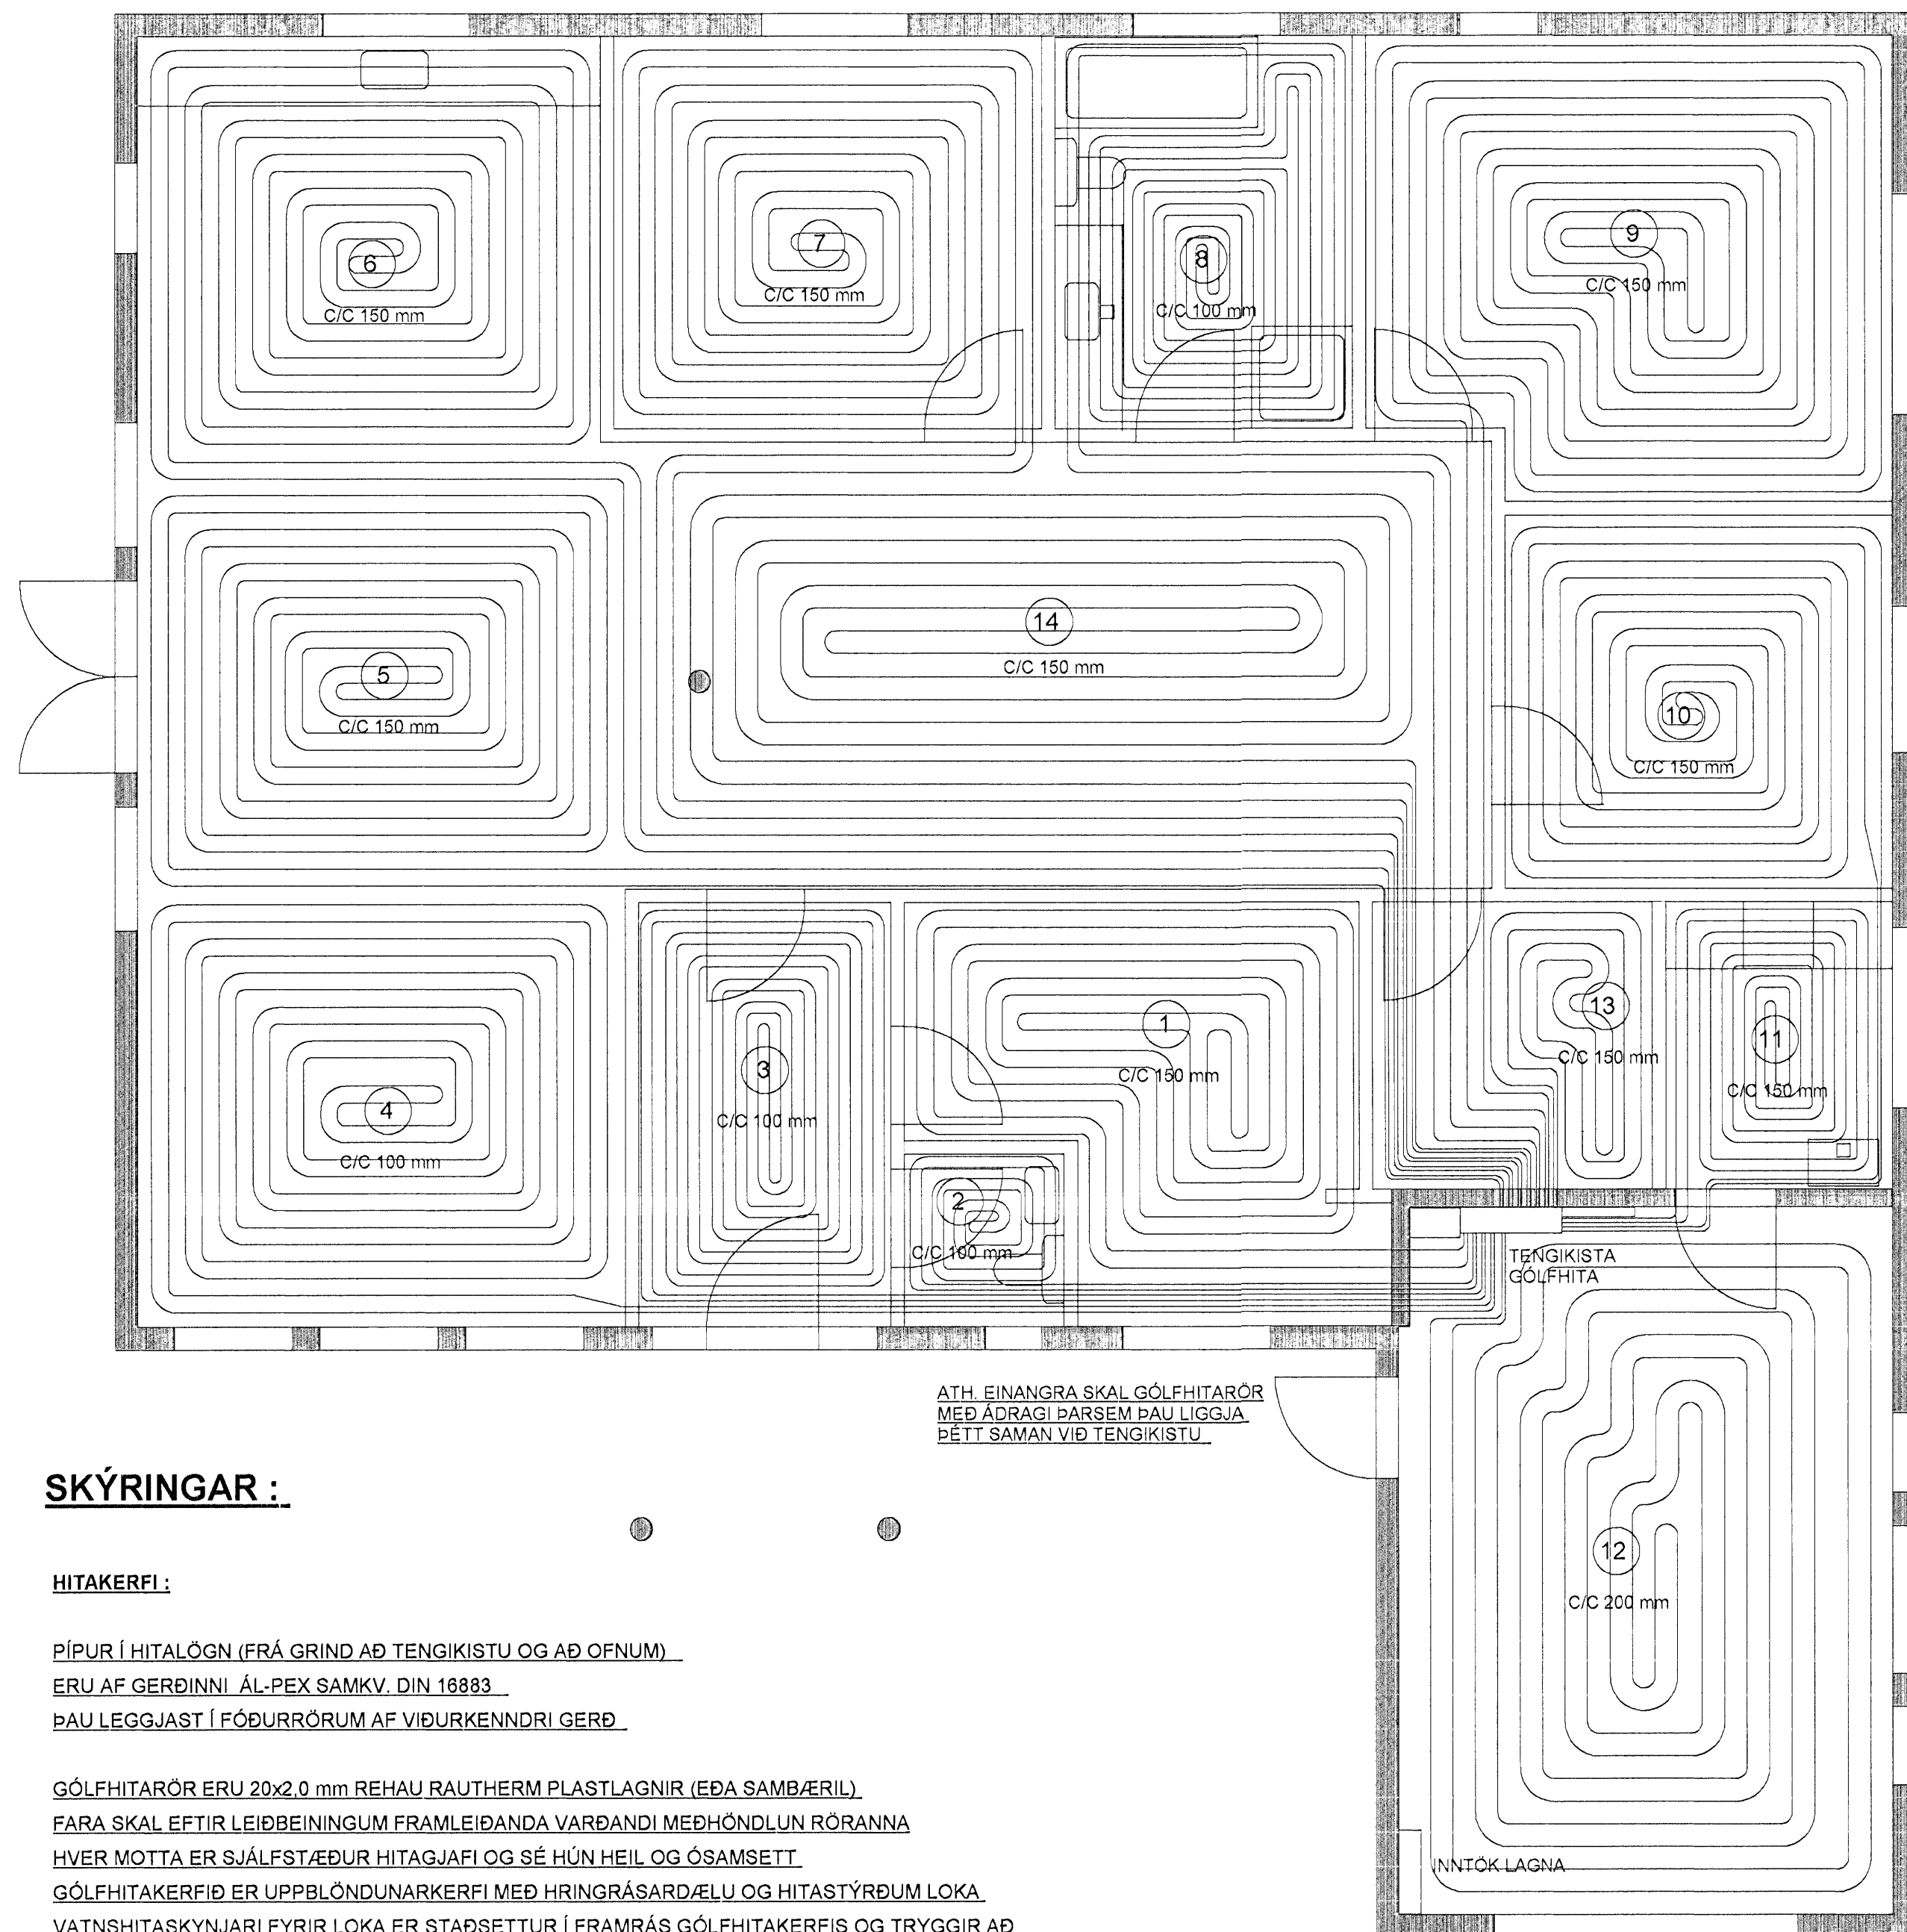

ATH EINANGRA SKAL GÓLFHITARÖR
MEÐ ADRAGI ÞARSEM ÞAU LIGGJA
ÞÉTT SAMAN VIÐ TENGIKISTU.

SKÝRINGAR :

HITAKERFI :

PIPUR Í HITALÖGN (FRÁ GRIND AÐ TENGIKISTU OG AÐ OFNUM)
ERU AF GERÐinni AL-PEX SAMKV. DIN 16883
ÞAU LEGGJAST Í FÓÐURRÖRUM AF VIÐURKENNÐRI GERÐ.

GÓLFHITARÖR ERU 20x2,0 mm REHAU RAUTHERM PLASTLAGNIR (EÐA SAMBÆRIL)
FARA SKAL EFTIR LEIÐBEININGUM FRAMLEIÐANDA VARDANDI MEÐHÖNDLUN RÖRANNA
HVER MOTTA ER SJÁLFSSTÆÐUR HITAGJAFI OG SÉ HÚN HEIL OG ÓSAMSETT
GÓLFHITAKERFIÐ ER UPPBLÖNDUNARKERFI MEÐ HRINGRÁSADÆLU OG HITASTÝRÐUM LOKA
VATNSHITASKYNJARI FYRIR LOKA ER STAÐSETTUR Í FRAMRÁS GÓLFHITAKERFIS OG TRYGGIR AÐ
VATNIÐ FARI EKKI OF HEITT INNÁ SLAUFURNAR. (STILLA SKAL LOKANN Á 40 GRÁÐUR C)
RENNSLI INNÁ HVERJA SLAUFU ER STÝRT MEÐ SJÁLFSVIRKUM HITANEMUM.
SETJA SKAL HLÍÐARHÓLKA UTANUM RÖR ÞARSEM ÞAU FARA Í GEGNUM PLÖTUR OG VEGGI
OG TENGJAST KISTUM.

ALLT EFSNI OG FRÁGANGUR SÉ SAMKV. ÍST 87 OG GILDANDI REGLUGERÐUM
ALLT EFSNI HAFI LAGNAEFNISVOTTUN.

NEYSLUVATNSLAGNIR:

PIPUR Í NEYSLUVATNSLÖGN (FRÁ GRIND AÐ TENGIKISTU OG MILLI TENGIKISTA)
ERU AF GERÐinni AL-PEX SAMKV. DIN 16883
ÞAU LEGGJAST Í FÓÐURRÖRUM AF VIÐURKENNÐRI GERÐ.
NEYSLUVATNSLAGNIR (FRÁ TENGIKISTUM AÐ TÆKJUM) ERU RÖR Í RÖR LAGNIR.
RÖR SÉU PEX-PLASTRÖR AF VIÐURKENNÐRI GERÐ.
FÓÐURRÖR SÉU AF VIÐURKENNÐRI GERÐ.
VATNSRÖRIN SKULU ÞOLA 70 GRÁÐUR C SAMFELT VIÐ 1MPA VINNUBRÝSTING
TENGIKISTYKKI SÉU ÚR AFSINKKUNARÞOLNU MESSING

ALLT EFSNI OG FRÁGANGUR SÉ SAMKV. ÍST 87 OG GILDANDI REGLUGERÐUM
ALLT EFSNI HAFI LAGNAEFNISVOTTUN.

ALLT EFSNI OG FRÁGANGUR SÉ SAMKV. ÍST 87 OG GILDANDI REGLUGERÐUM
ALLT EFSNI HAFI LAGNAEFNISVOTTUN.

OFNASKRÁ

OFN NR	GERÐ OFNA	BREIDD/LENGD (mm)	ORKA (WÖTT)
1.01	HANDKL/ÉÐAOFN	500/1200	350


ORKUGJÖF OFNA : 350- Wött
ORKUGJÖF GÓLFHITA : 16.520- Wött
HEILDARORKUGJÖF HITAKERFIS = 16.870- Wött

LENGD Á GÓLFHITASLAUFUM


SLAUFU NR.	LENGD Á SLAUFUM (m)
1	70
2	25
3	85
4	110
5	110
6	115
7	100
8	95
9	120
10	80
11	50
12	110
13	20
14	90

ALLS = 1180 m
(GEFUR=16.520 WÖTT)


GRUNNMYND AF NEYSLUVATNS- OG OFNALÖGNUM , MKV. 1:50

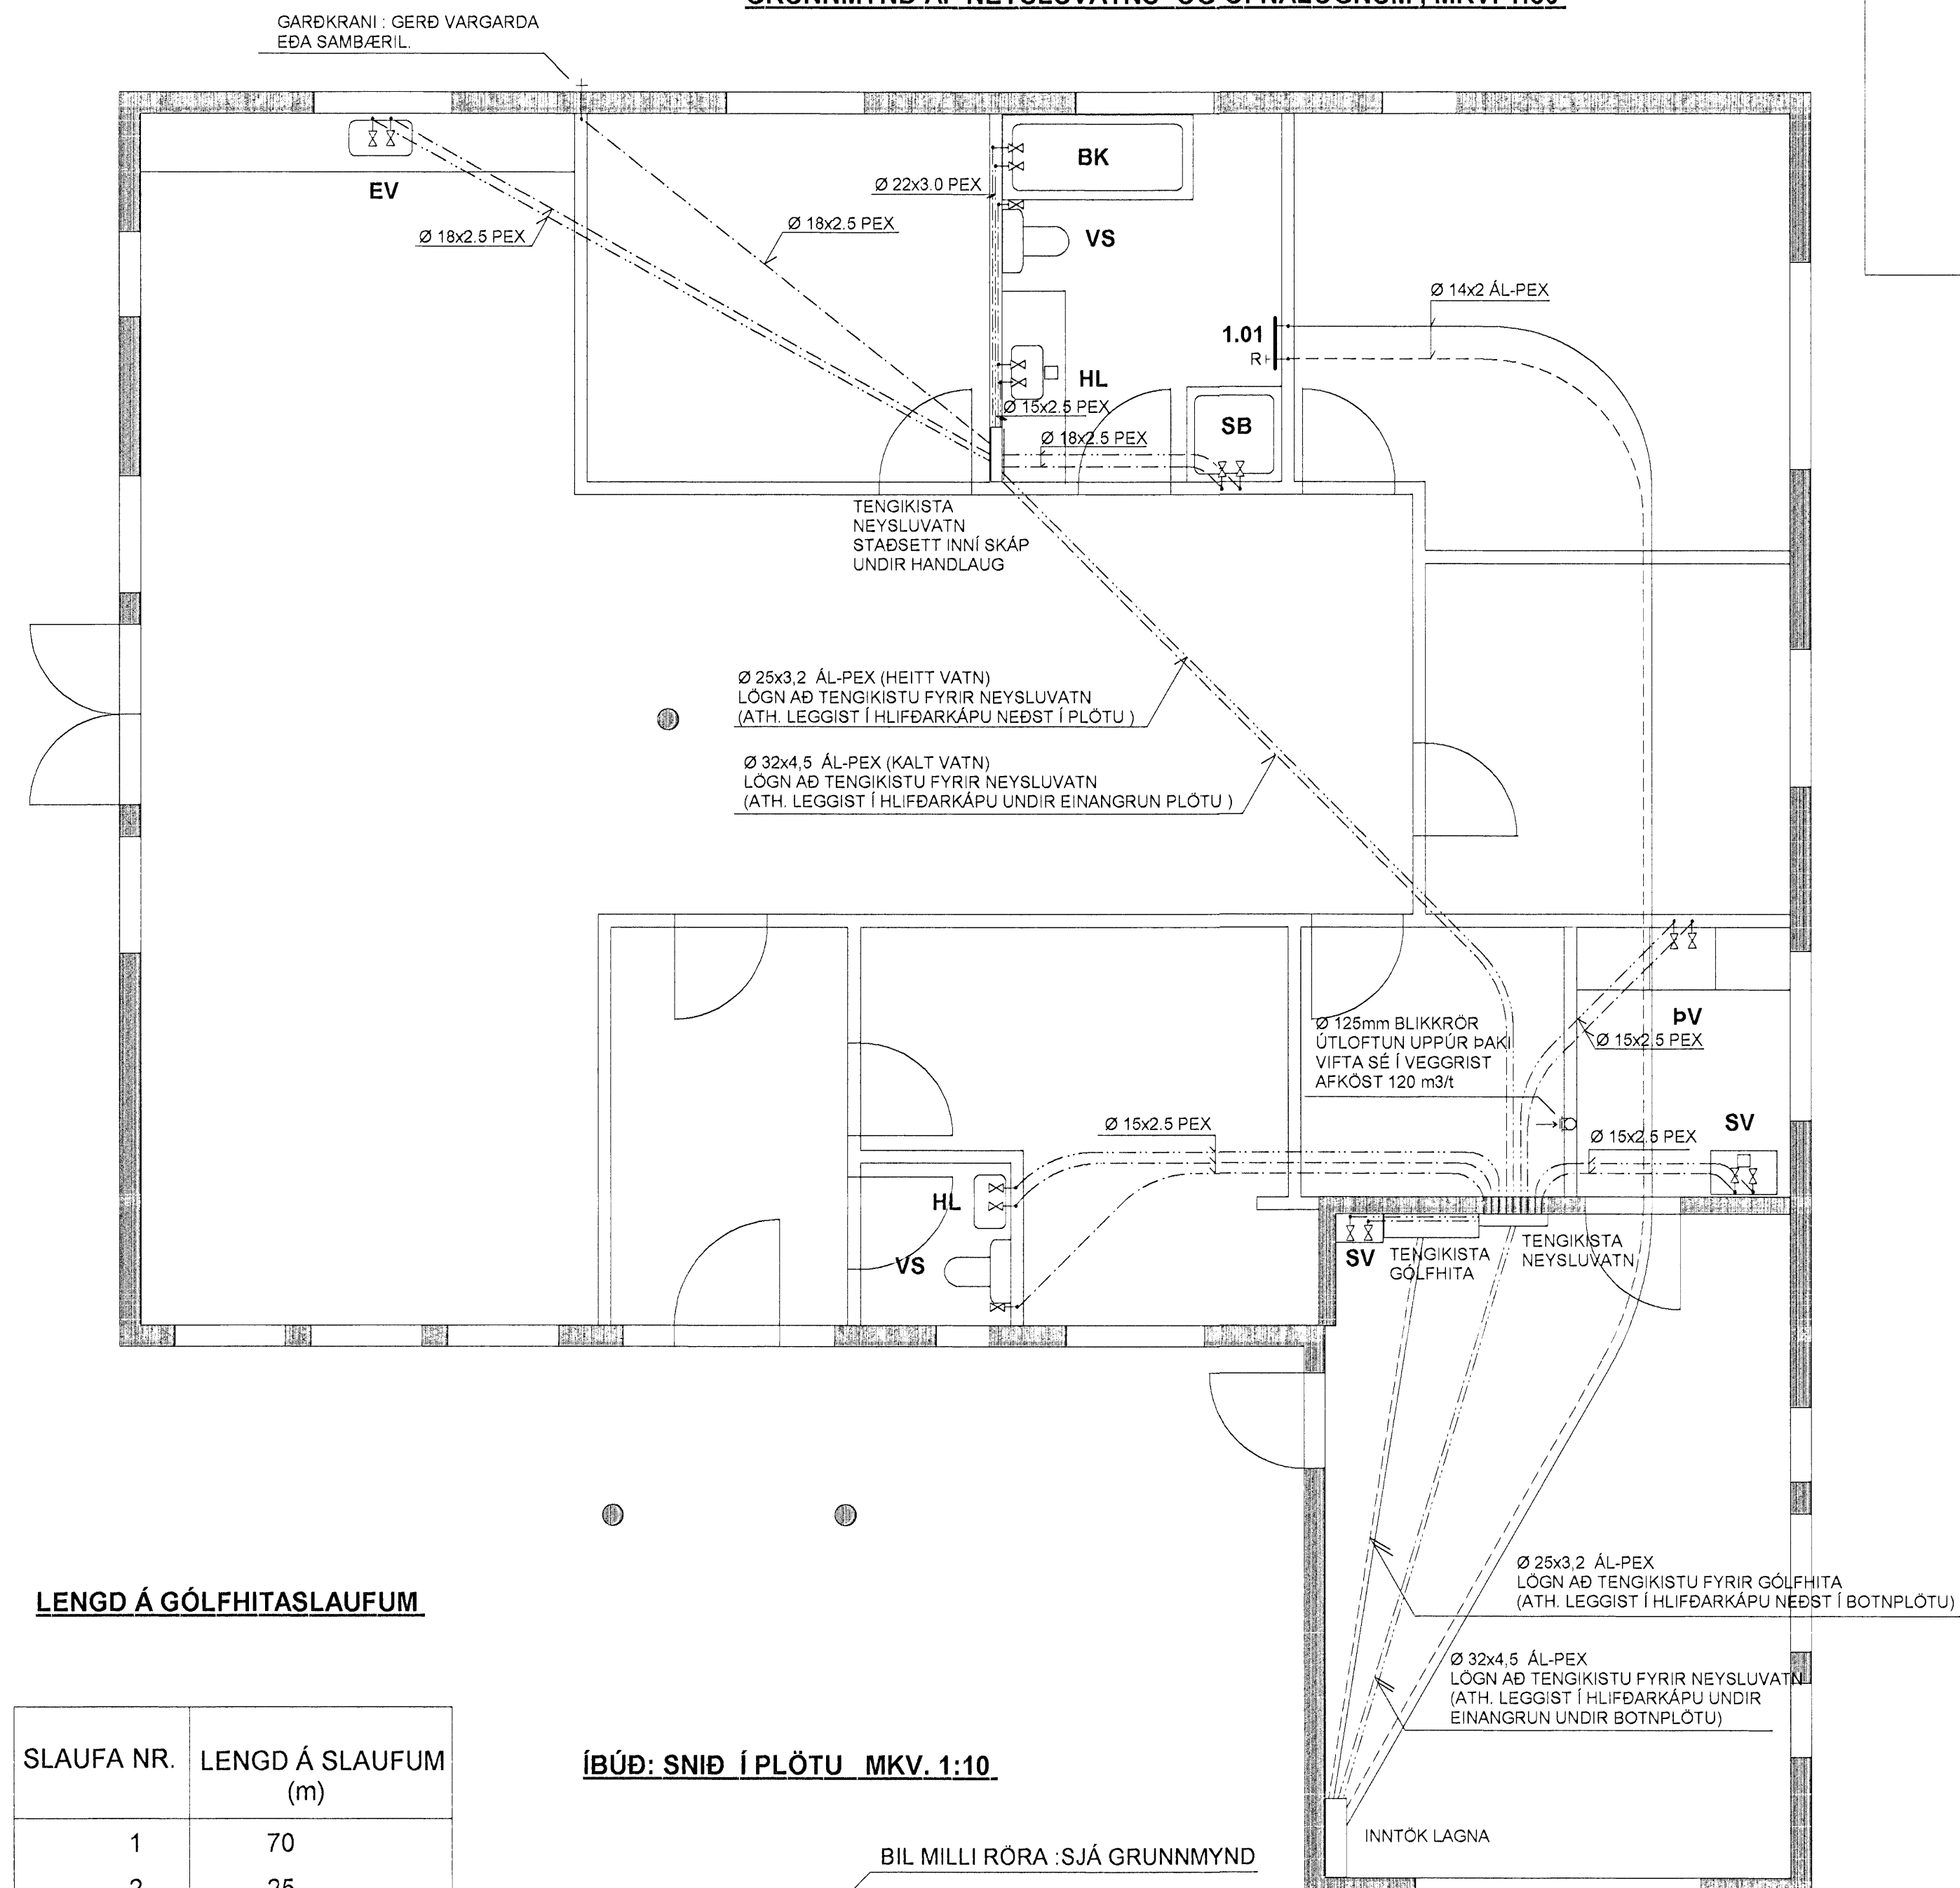

IBÚÐ: SNIÐ Í PLÖTU MKV. 1:10

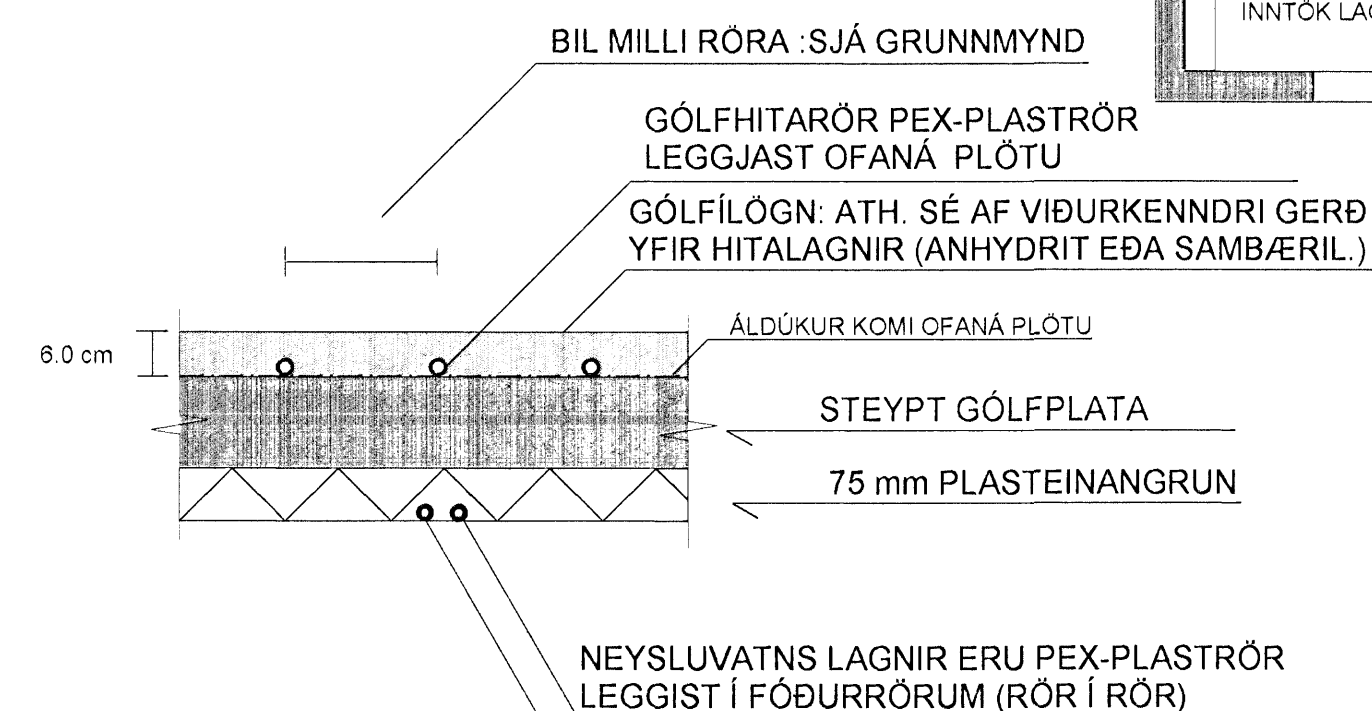

BÍLSKÚR: SNIÐ Í PLÖTU MKV. 1:10

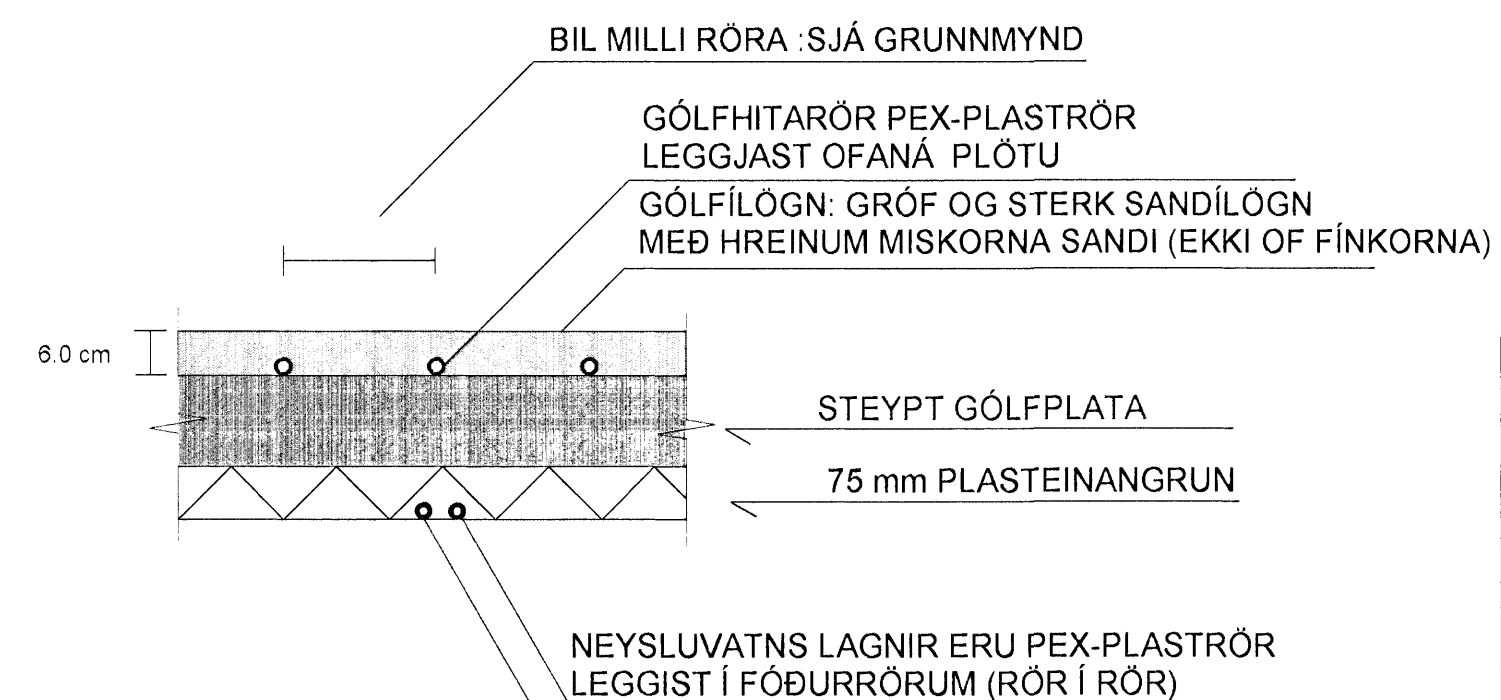

TEIKN NR. 2.02	Tæknivangur ehf. KT 450586-1889 Kirkjustétt 28, 113 Reykjavík Sími: 594 22 44, Netf. tv@vortex.is
KVARÐI: 1:50, 1:10	
DAGS. Ágúst 2006	
HANNAD: MG	VERKEFNI: DREKAVELLIR 23, HAFNARFIRÐI
TEIKNAD: MG	LAGNIR: GRUNNMYND, SNIÐ OG SKÝRINGAR
YFIRFARIÐ: <i>Magnús Þorláksson</i>	<i>Ólafur Gunnarsson</i>
Magnús Gylfason KT.201251-4199	Ólafur Gunnarsson