
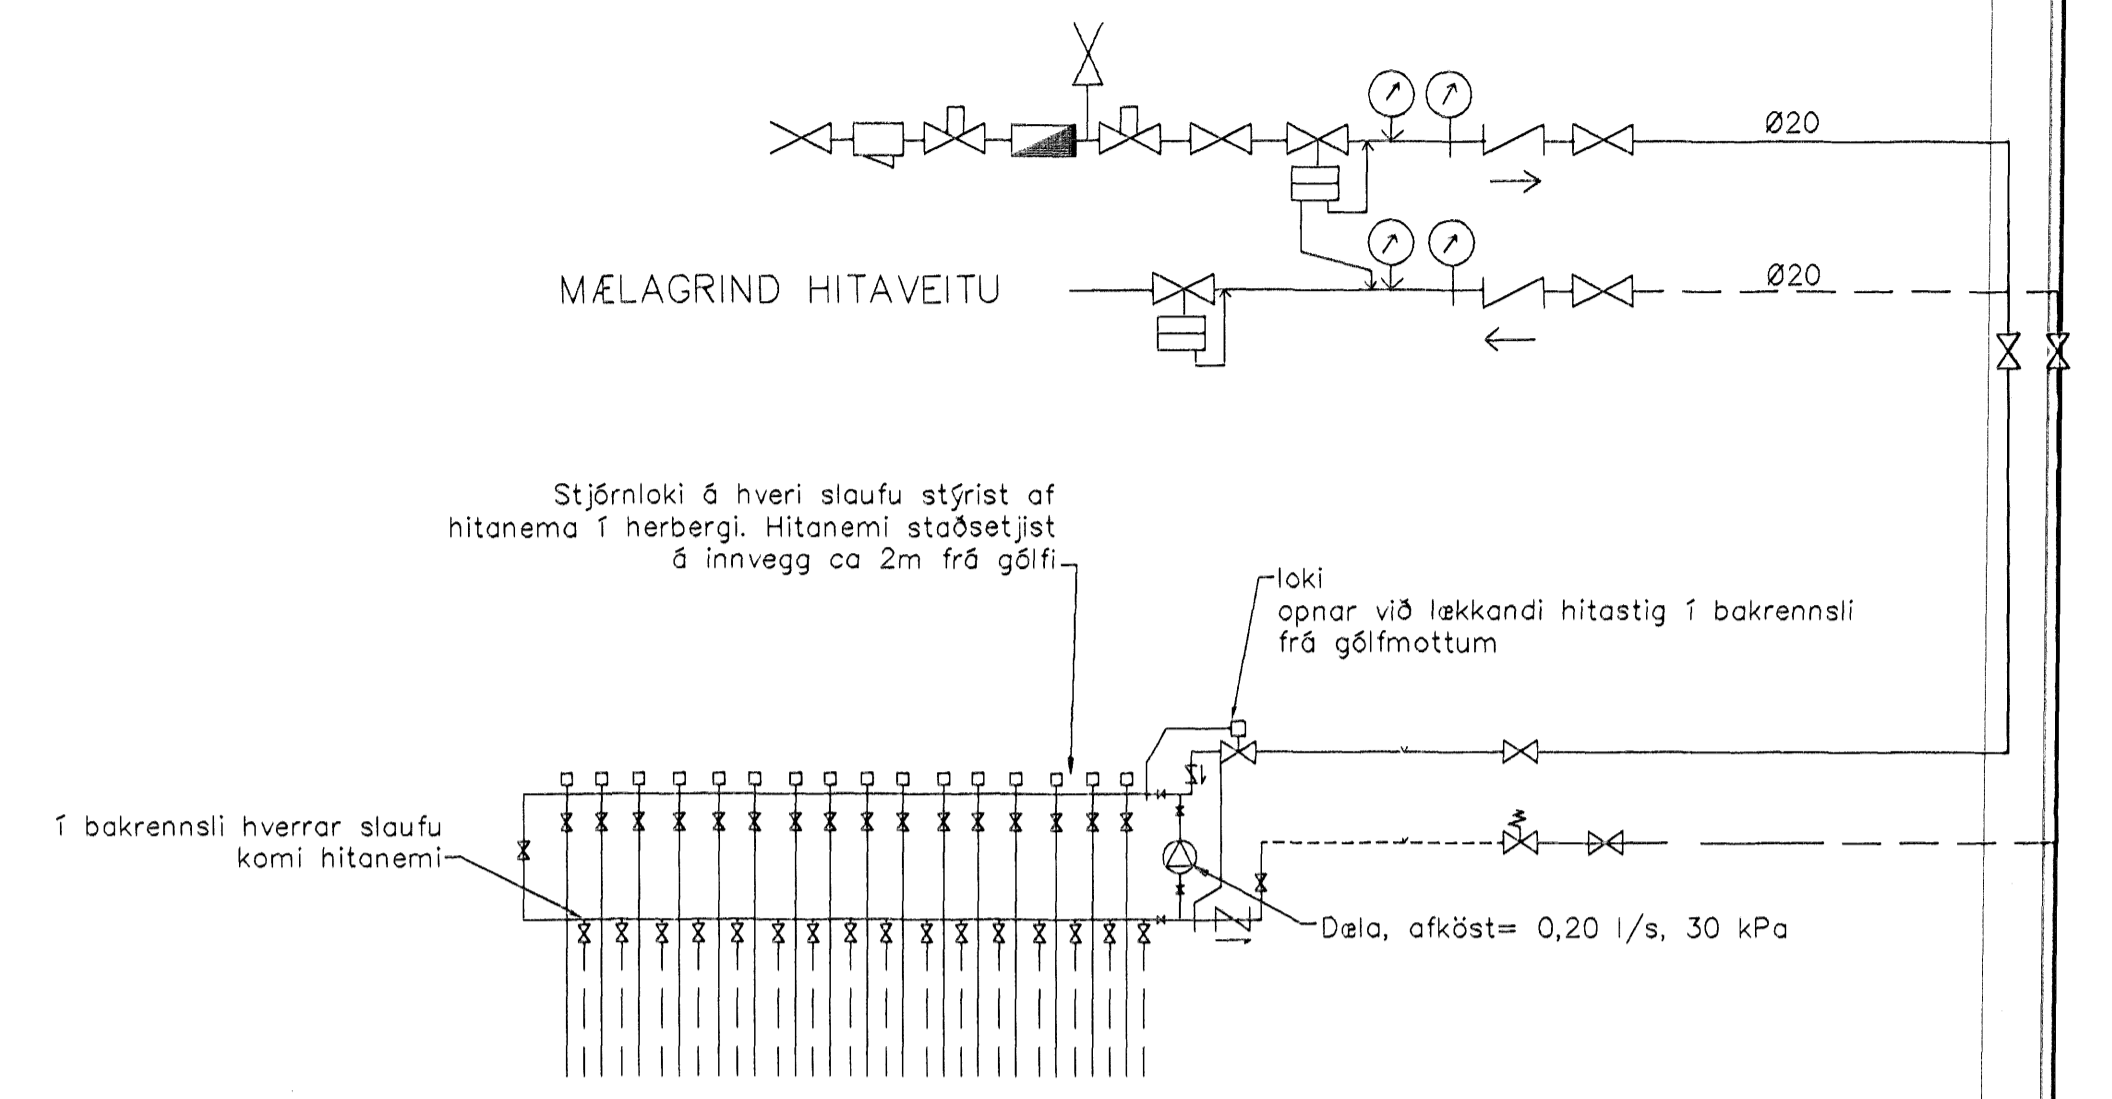



GRUNNMYND 1:50

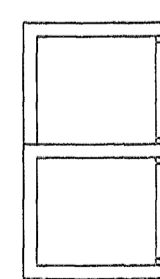

TINGING GÓLFHITA byggt á kerfi Giacomeni (Húsasmíðjan)

gólfhitakerfi

GÓLFHITALAGNIR
20x2.5 Pe-PEX c/c 200
SJÁ SNIÐ

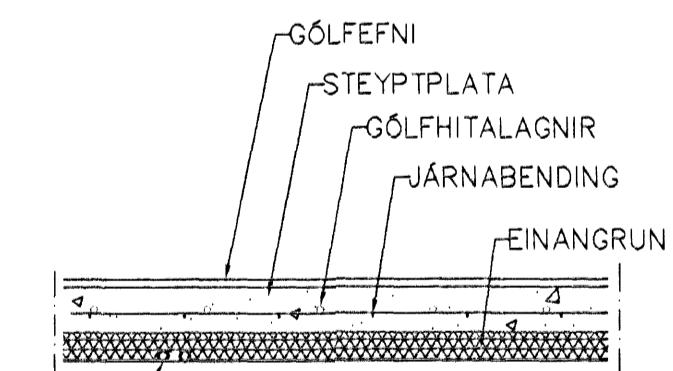

VATNSLAGNIR
16mm FRÁ AquATHERM
Í IDRÁTTARRÖRI

LAGNIR, SNIÐ, 1:20

Prófsáttalir
Algrætt
9.7.2006

01	04.09.06	BÆTT VIÐ HITAI ELDHÚS	
		BILI MILLI RÖFA BR	G.H.
Br.	Dags.	Eðli breytinga	Sign.

DREKAVELLIR 21			
HAFNARFIRÐI			
GÓLFHITALAGNIR			
MKV. 1:50 1:20			
DAGS. júlí 2006			
VERK NR. 2613			
TEIKN. NR. 2-03			
HANNAÐ SIG. ÞORLEIFSS. KT. 241148-3009			
TEIKNAD			
YFIRFARID			

TEKNIÞJÓNUSTA SIGURDAR ÞORLEIFSSONAR ehf
STRANDGÖTU 11 220 HAFNARFIRÐI
SÍMI 555-4255 FAX 555-2875
E-mail tsth@simnet.is