

- A= Gat í plötu 150x200mm
- B= Gat í plötu 200x200mm
- C= Gat í plötu 150x150mm
- D= Gat í plötu 200x450mm
- E= Gat í vegg við gólf og loft 100x200mm
- F= Rauf í vegg við loft 200x450mm
- G= Gat í plötu 200x400mm
- H= Gat í plötu 200x600mm
- I= Gat í vegg og loft 200x600mm
- J= Gat í vegg 200x200mm

- A
- B
- C
- D
- E
- F
- G
- H
- I
- J

P33

Stálvinkill 90x90x9mm galvaniseraður L=2000mm


Burðarvinklar fyrir svalir.

Burðarveggur.

Stálvinkill 90x90x9mm galvaniseraður L=2000mm

Burðarvinklar fyrir svalir.

P33

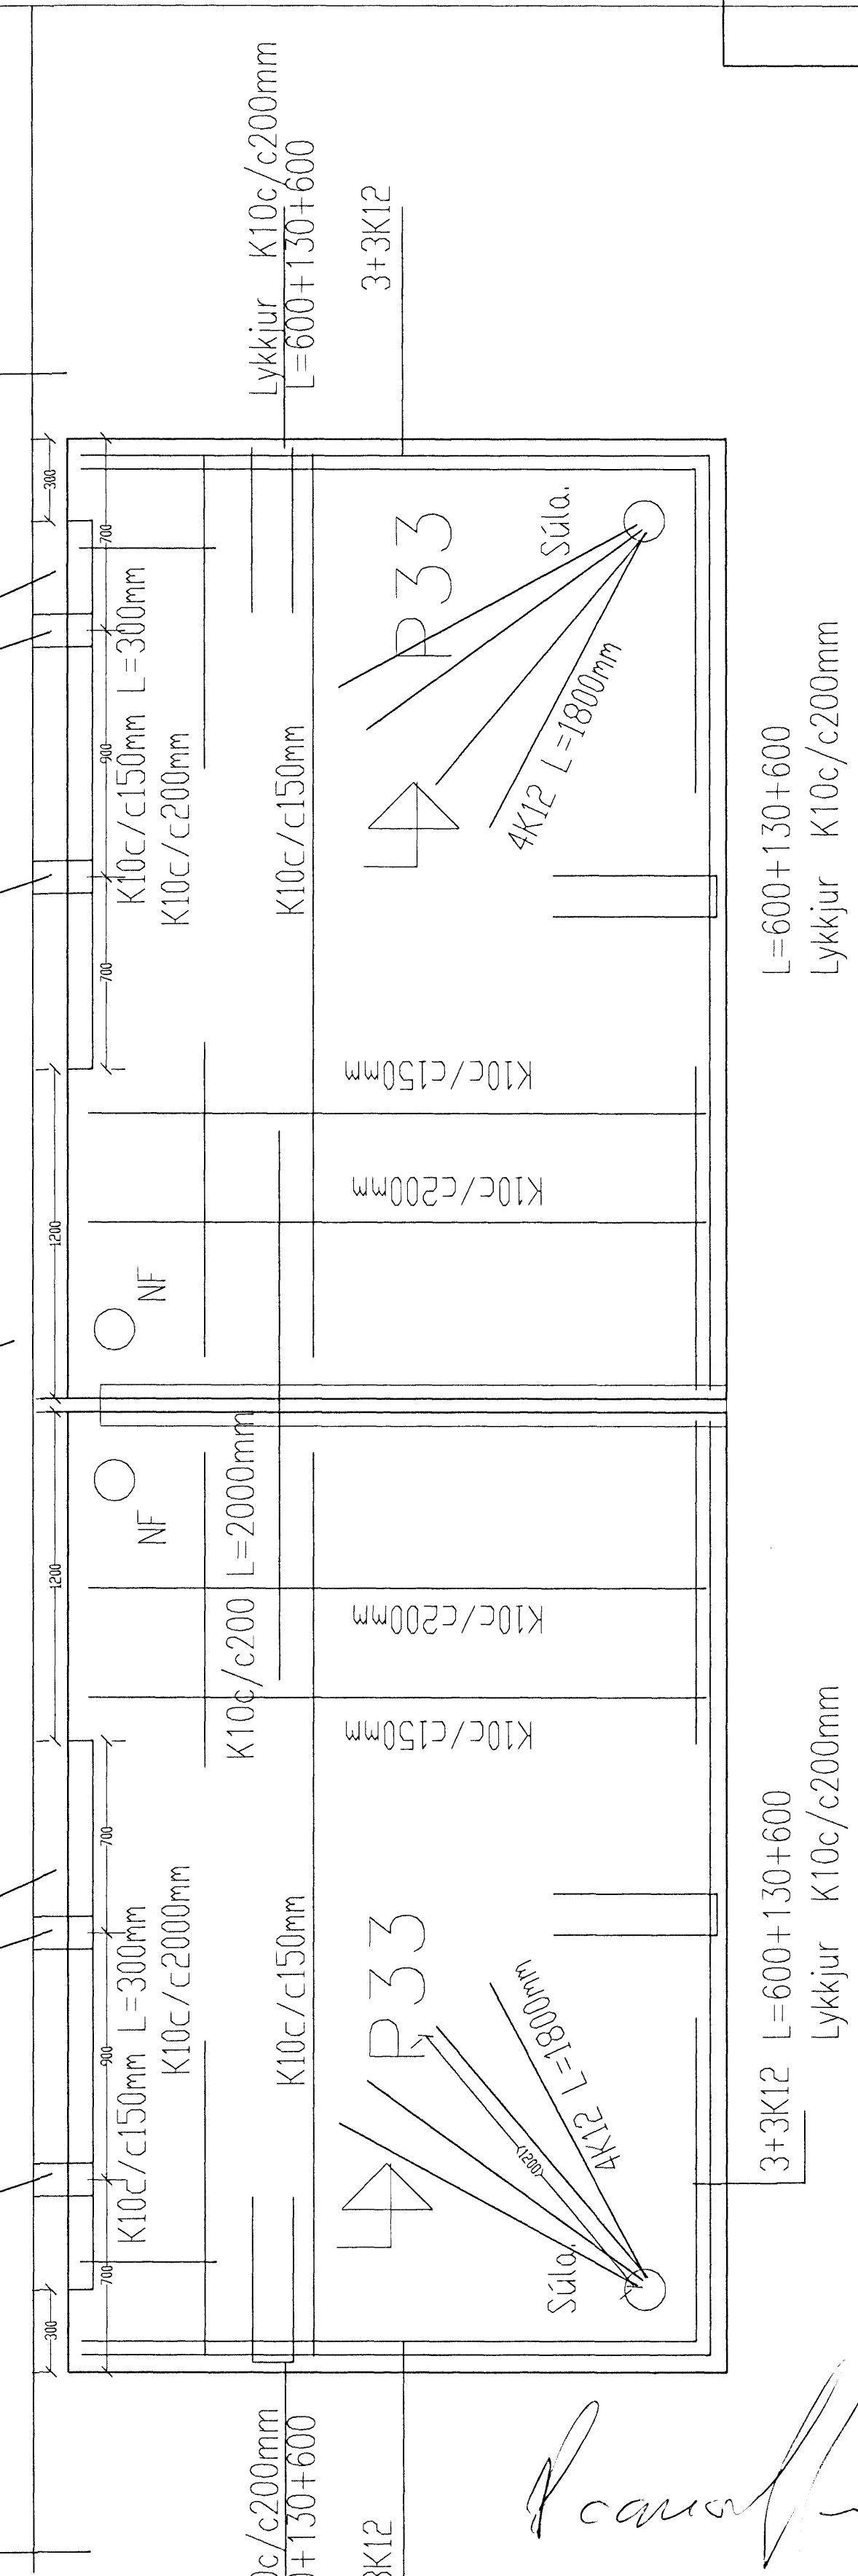

Lykkjur K10c/c200mm L=600+130+600

3+3K12

Breytingar			Drekavellir 20	
Nr.	Dags.	Nafn		
1.	21.10.05'	rgg	Tækniþjónusta Ragnars G Gunnarssonar ehf. Smiðjuvegi 11 s/ fax: 544 5350.	
			LOFT YFIR 2. HÆÐ B-C.	

Mkv. 1:50
Nr. 11
Dags. 23.3. 2005
kt.: 110947-2839