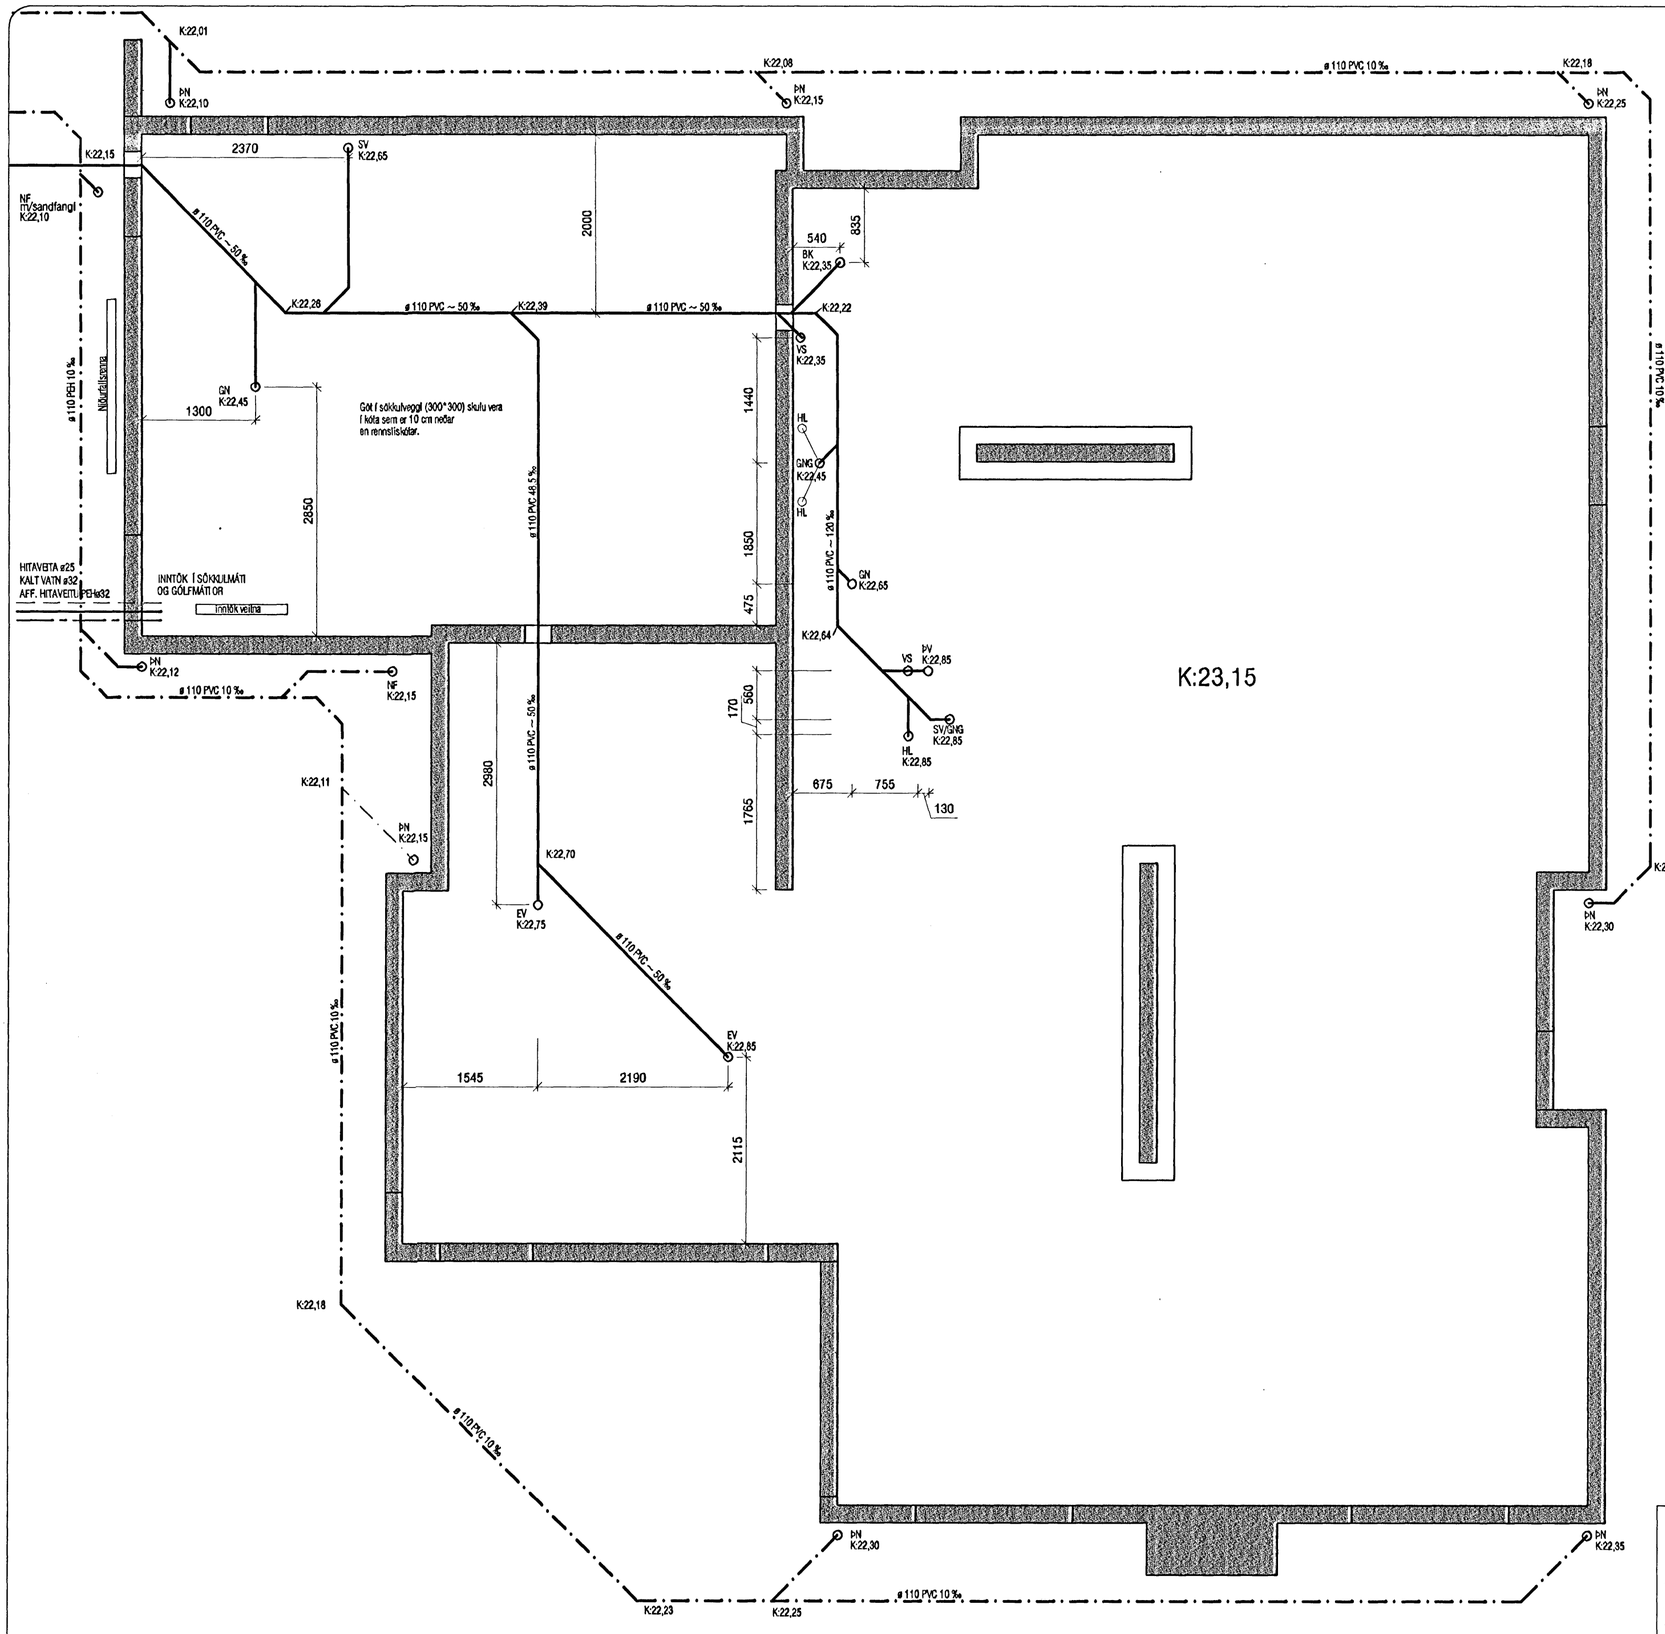

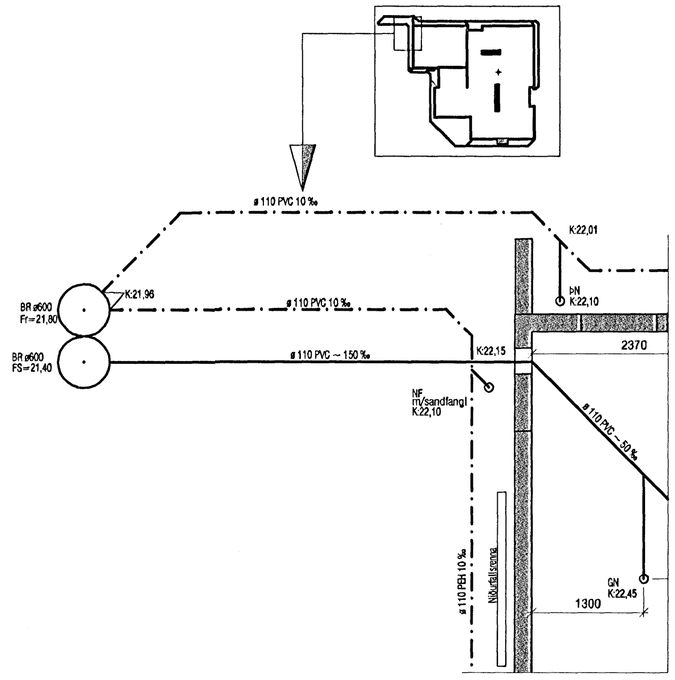

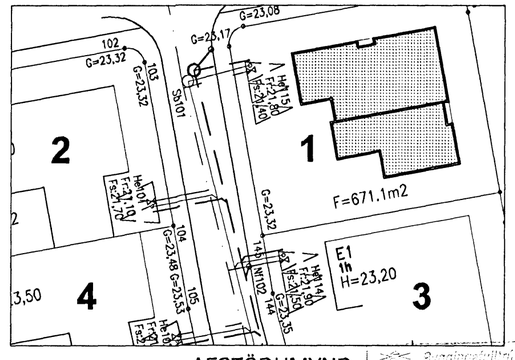

AFSTÖÐUMYND
1:500

Byggingarfulltrúi Hafnarfjarðar
Afgreitt þann
23 SEPT 2005

VEKTOR
- hönnun og ráðgjöf -
Nýbýlavegi 6, 200 Kópavogi.

Sigurður Hafsteinsson
byggingatæknifræðingur
Kt. 030859-7749
sími: 554-6650 fax: 554-6669.

L-02

Teikn. nr. | Tilvísun á teikningu | Br. | Dags.

Samþykkt

Fjóluvellir 1, Hafnarfirði

Grunnlagnir
Grunnmynd

Hannað	Teiknað
IJ/EK	IJ/EK

Dagsetning	Verk nr.	Mælikvarði	Teikn. nr.
19.09.´05	A-05-06-21	1:50	L-02